


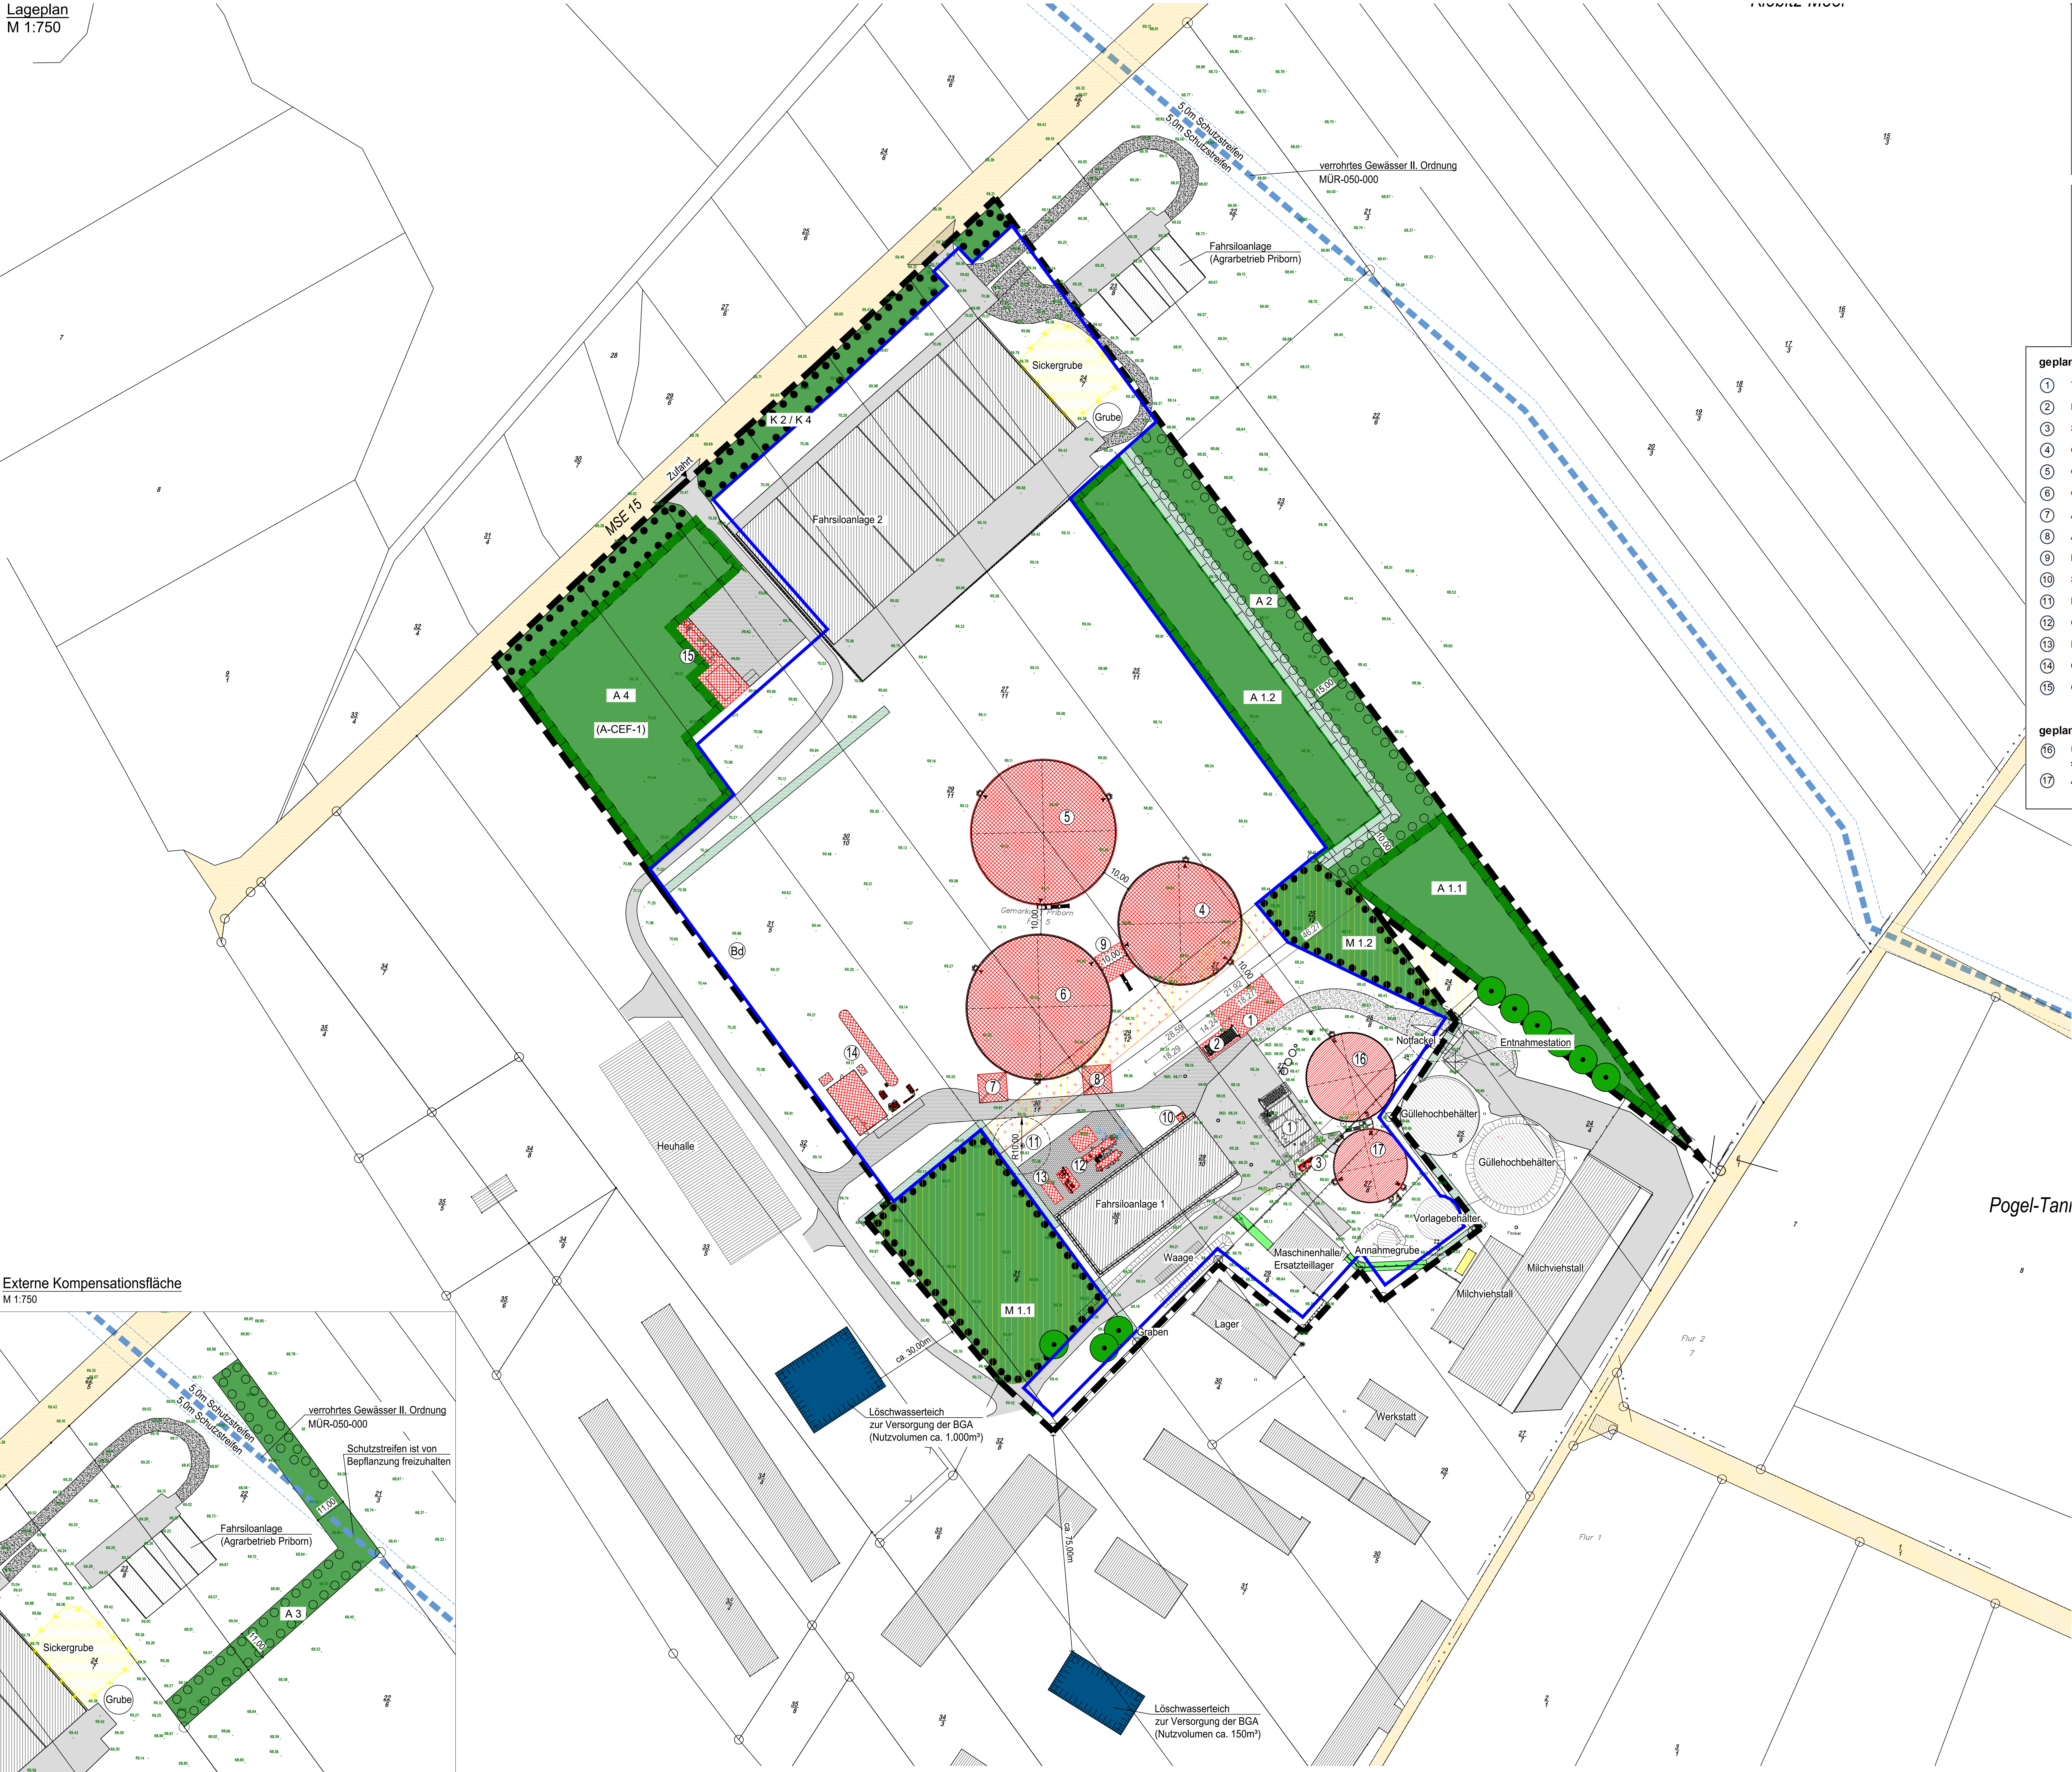

QUELLE DES LAGEPLANS

- ☒ Vermessungsbüro:  
Seehase GbR  
Wiesenstraße 15  
17036 Neubrandenburg / OT Küssow
- ☐ Topografische Karte
- ☐ Digitale Flurkarte
- ☐ Scan
- ☐ Luftbild

Landkreis: Mecklenburgische Seenplatte

Gemeinde: Priborn

Gemarkung: Priborn

Flur: 5

Flurstück: diverse

geplante bauliche Anlagen

- 1 Technikgebäude
- 2 Feststoffdosierer
- 3 Sauerstoffgenerator
- 4 Gärrestspeicher 1, gasdicht
- 5 Gärrestspeicher 2, gasdicht
- 6 Gärrestspeicher 3, gasdicht
- 7 Abfüllplatte 1 mit Entnahmestation
- 8 Abfüllplatte 2 mit Entnahmestation
- 9 Pumpenhaus
- 10 Separation
- 11 Notfackel
- 12 Gasaufbereitungsanlage (EnvTha)
- 13 RNV-Anlage
- 14 CO<sub>2</sub>-Verflüssigungsanlage
- 15 Gaseinspeisestation

geplante bauliche Änderungen

- 16 Umrüstung zum Fermenter
- 17 Änderung der Dachkonstruktion

ZEICHENERKLÄRUNG

1. Bestand


- öffentliche Verkehrsflächen
- private Verkehrsflächen
- private Schotterflächen
- Wohn-, Büro- und Geschäftsgebäude usw.
- Wirtschafts- und Werksgelände, unbew. Nebengebäude, Garagen usw.
- Umwallung
- Löschteiche
- Kompensationsfläche (Biogasanlage 2013)
- Kompensationsfläche (Heuhalle 2019)
- Kompensationsfläche (Biogasanlage 2013)

2. Planung

- Rückbau baulicher Anlagen
- private Verkehrsflächen
- bauliche Anlagen
- bauliche Änderungen
- Umwallung
- Rückbau Umwallung
- Ausgleichs- und Ersatzmaßnahmen
- Ersatzhabitat


3. Sonstiges

- Grenze des räumlichen Geltungsbereiches
- Baugrenze
- verrohrtes Gewässer II. Ordnung (mit beidseitigem Schutzstreifen)
- Bodendenkmal Nr. 29 (Fund, Neolithikum)
- Pflanzbindung Bäume
- Pflanzbindungen
- Flächen für Maßnahmen zum Schutz, zur Pflege und Entwicklung von Natur und Landschaft
- Flächen zum Anpflanzen von Bäumen, Sträuchern und sonstigen Bepflanzungen

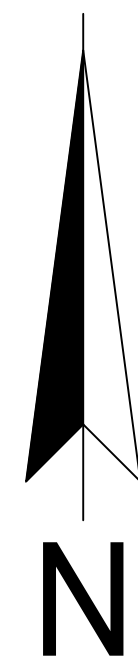

Pogel-Tani

Übersichtsplan  
M 1:25.000

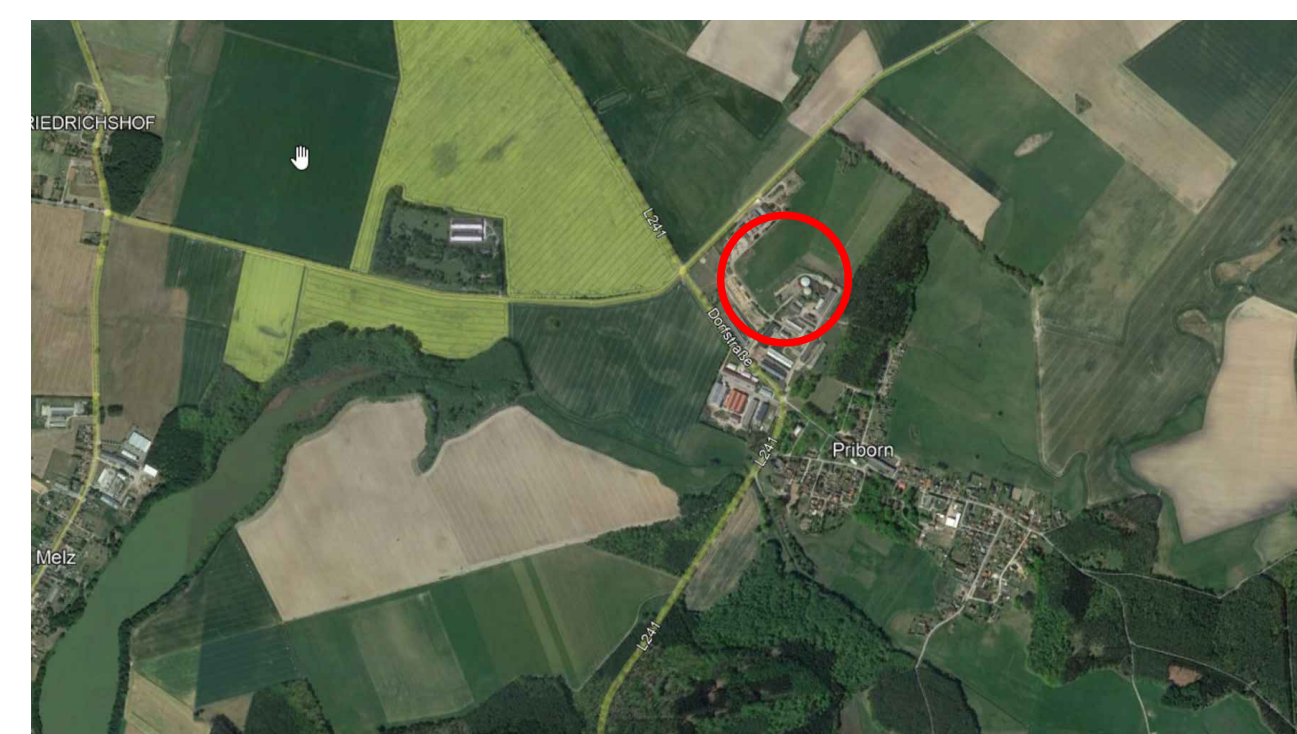

| Rev. | Datum | Name | Art der Änderung |
|------|-------|------|------------------|
| 1    |       |      |                  |

Zeichnungsnummer: GP22-064\_2.LP000-q  
Projektnummer: GP22-064  
Blattnummer: 2.LP000  
Maßstab: 1:750; 1:25.000  
MASSNAME: Vorhabenbezogener Bebauungsplan Nr. 05  
"Erweiterung Biogasanlage" der Gemeinde Priborn

DARSTELLUNG: Vorhaben- und Erschließungsplan  
Übersichtsplan

BAUHERR: Alternativ-Energie Priborn Betriebs GmbH & Co. KG  
Dorfstraße 68  
17209 Priborn

BAUORT: Dorfstraße 68  
17209 Priborn

Datum: 15.08.2022  
gezeichnet: L. Riffel  
geprüft: 29.09.2023  
S. Geuker  
geändert: 29.09.2023  
S. Winter

**NICHT ZUR AUSFÜHRUNG FREIGEgeben!**

Biogasanlage Priborn

von Lehmden Planungsbüro GmbH  
Hof der Gemarkungsgemeinschaft  
Broschke 2 • 48369 Sauerbeck  
F: +49 25 74 68 85-0  
F: +49 25 74 68 85-600