
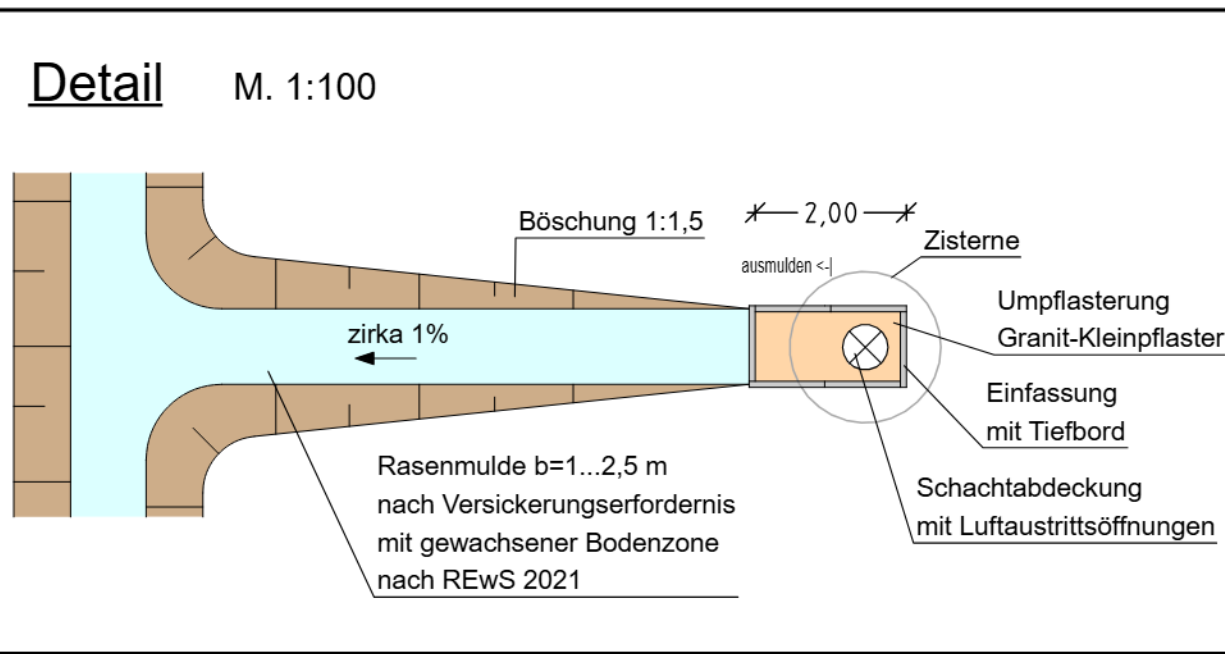


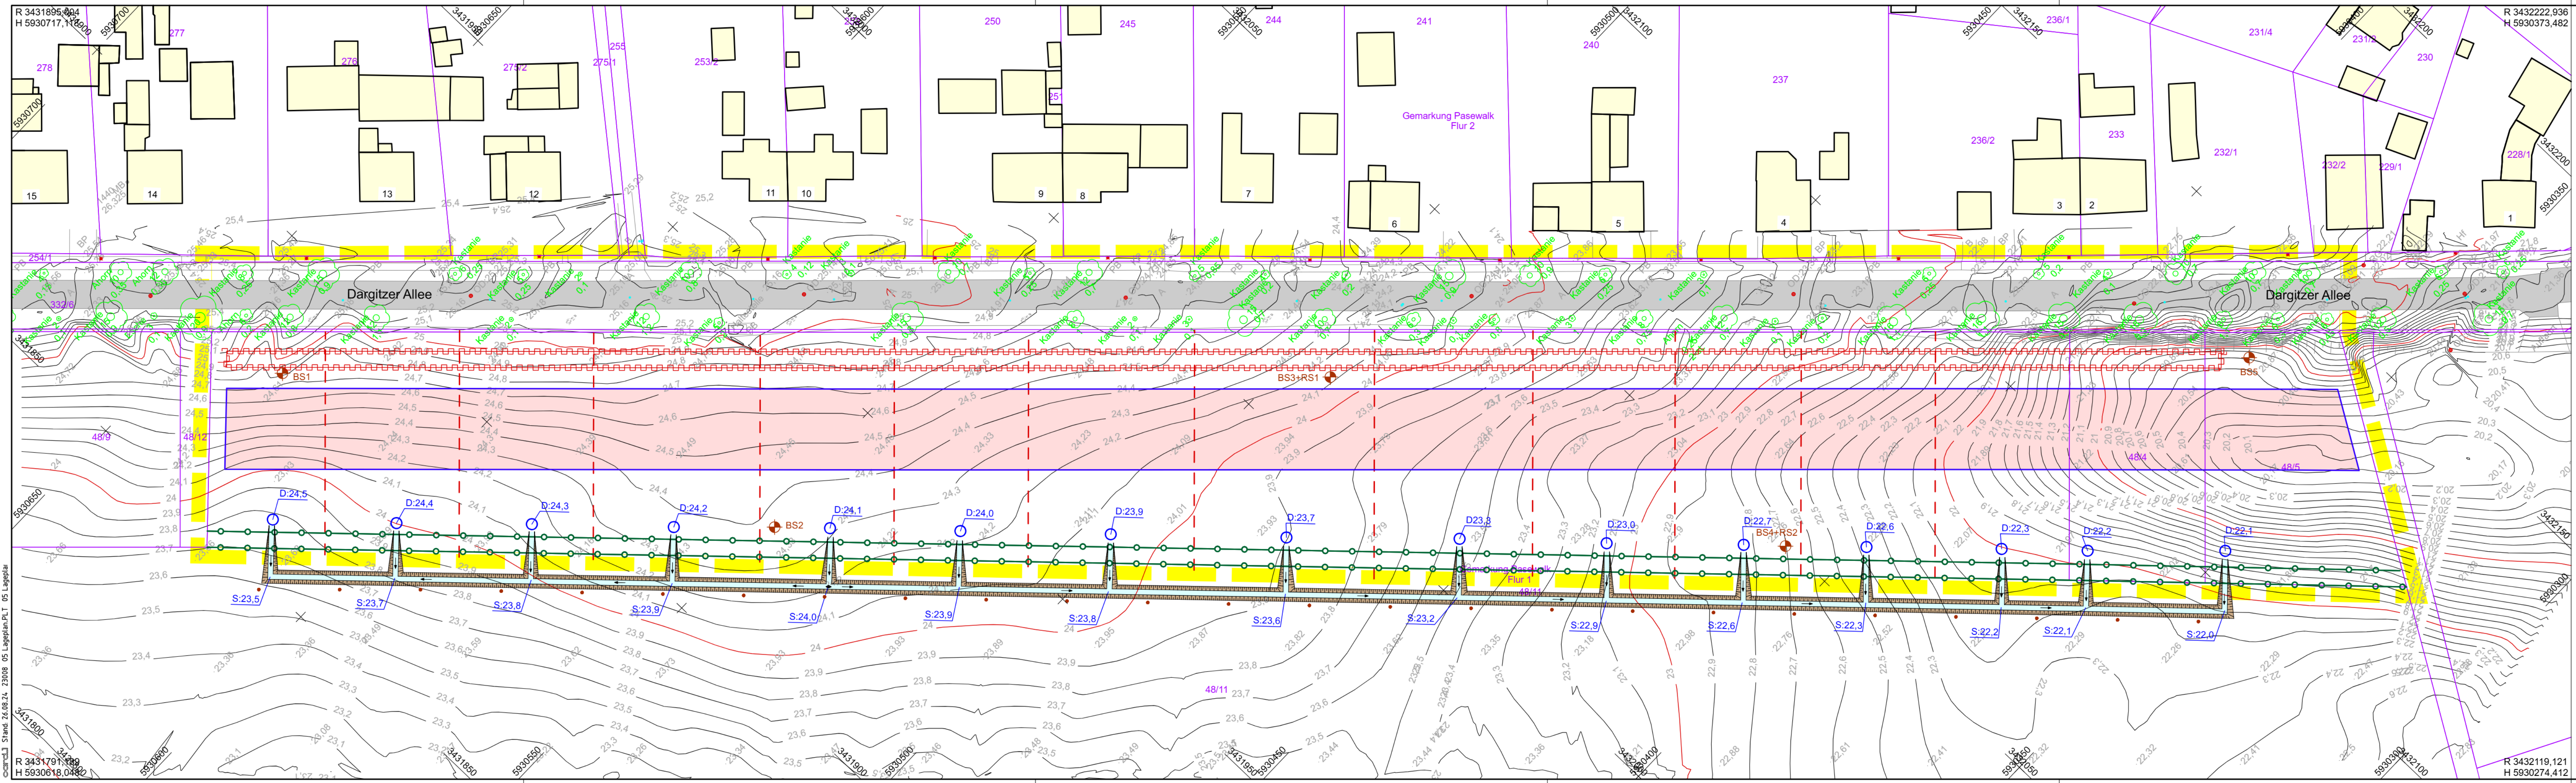

Zeichenerklärung

- Bebauungsplangrenze
- Parzellierungsvorschlag
- Zone Leitungsrecht
- Pflanzgebot
- Baufenster
- private Zisterne mit Empfehlung Deckelhöhe mit Belüftungsöffnungen
- Bohrprobe zur Bestimmung des K_s-Werts
- geplantes Mulden-/Rigolensystem mit Sohlhöhe und Gefällrichtung Dimension abhängig vom K_s-Wert
- Schutzpoller zur Abgrenzung der Ackerfläche

HÖHENSYSTEM: DHHN 2016
Ingenieurbüro **neuvia**
Planung und Bauüberwachung
Verkehrs- u. Freianlagen Tiefbau/Wasserwirtschaft
17033 Neubrandenburg Johann-Wilhelm-Hertel-Weg 1
Telefon 0395-5584441 mail@neuvia.de

LAGESYSTEM: ETRS 89 (Zone 33)	
bearbeitet	26.8.24 tp
gezeichnet	26.8.24 sp
geprüft	

Bauherr
Stadt Pasewalk
Haußmannstraße 85
17309 Pasewalk

nachgeprüft	

Nr.	Art der Änderung	Datum	Zeichen

ERSCHLIEßUNGSPLANUNG

Stadt Pasewalk	Unterlage / Blatt-Nr.: 5 /
Straße / Abschn.-Nr. / Station: Amselweg / - / -	Lageplan Niederschlagswasser
PROJIS-Nr.: 23008	Maßstab: 1:500

BP56-20 Dargitzer Allee
17309 Pasewalk

Aufgestellt:	Genehmigt:
Neubrandenburg, den	Pasewalk, den

VORABZUG