


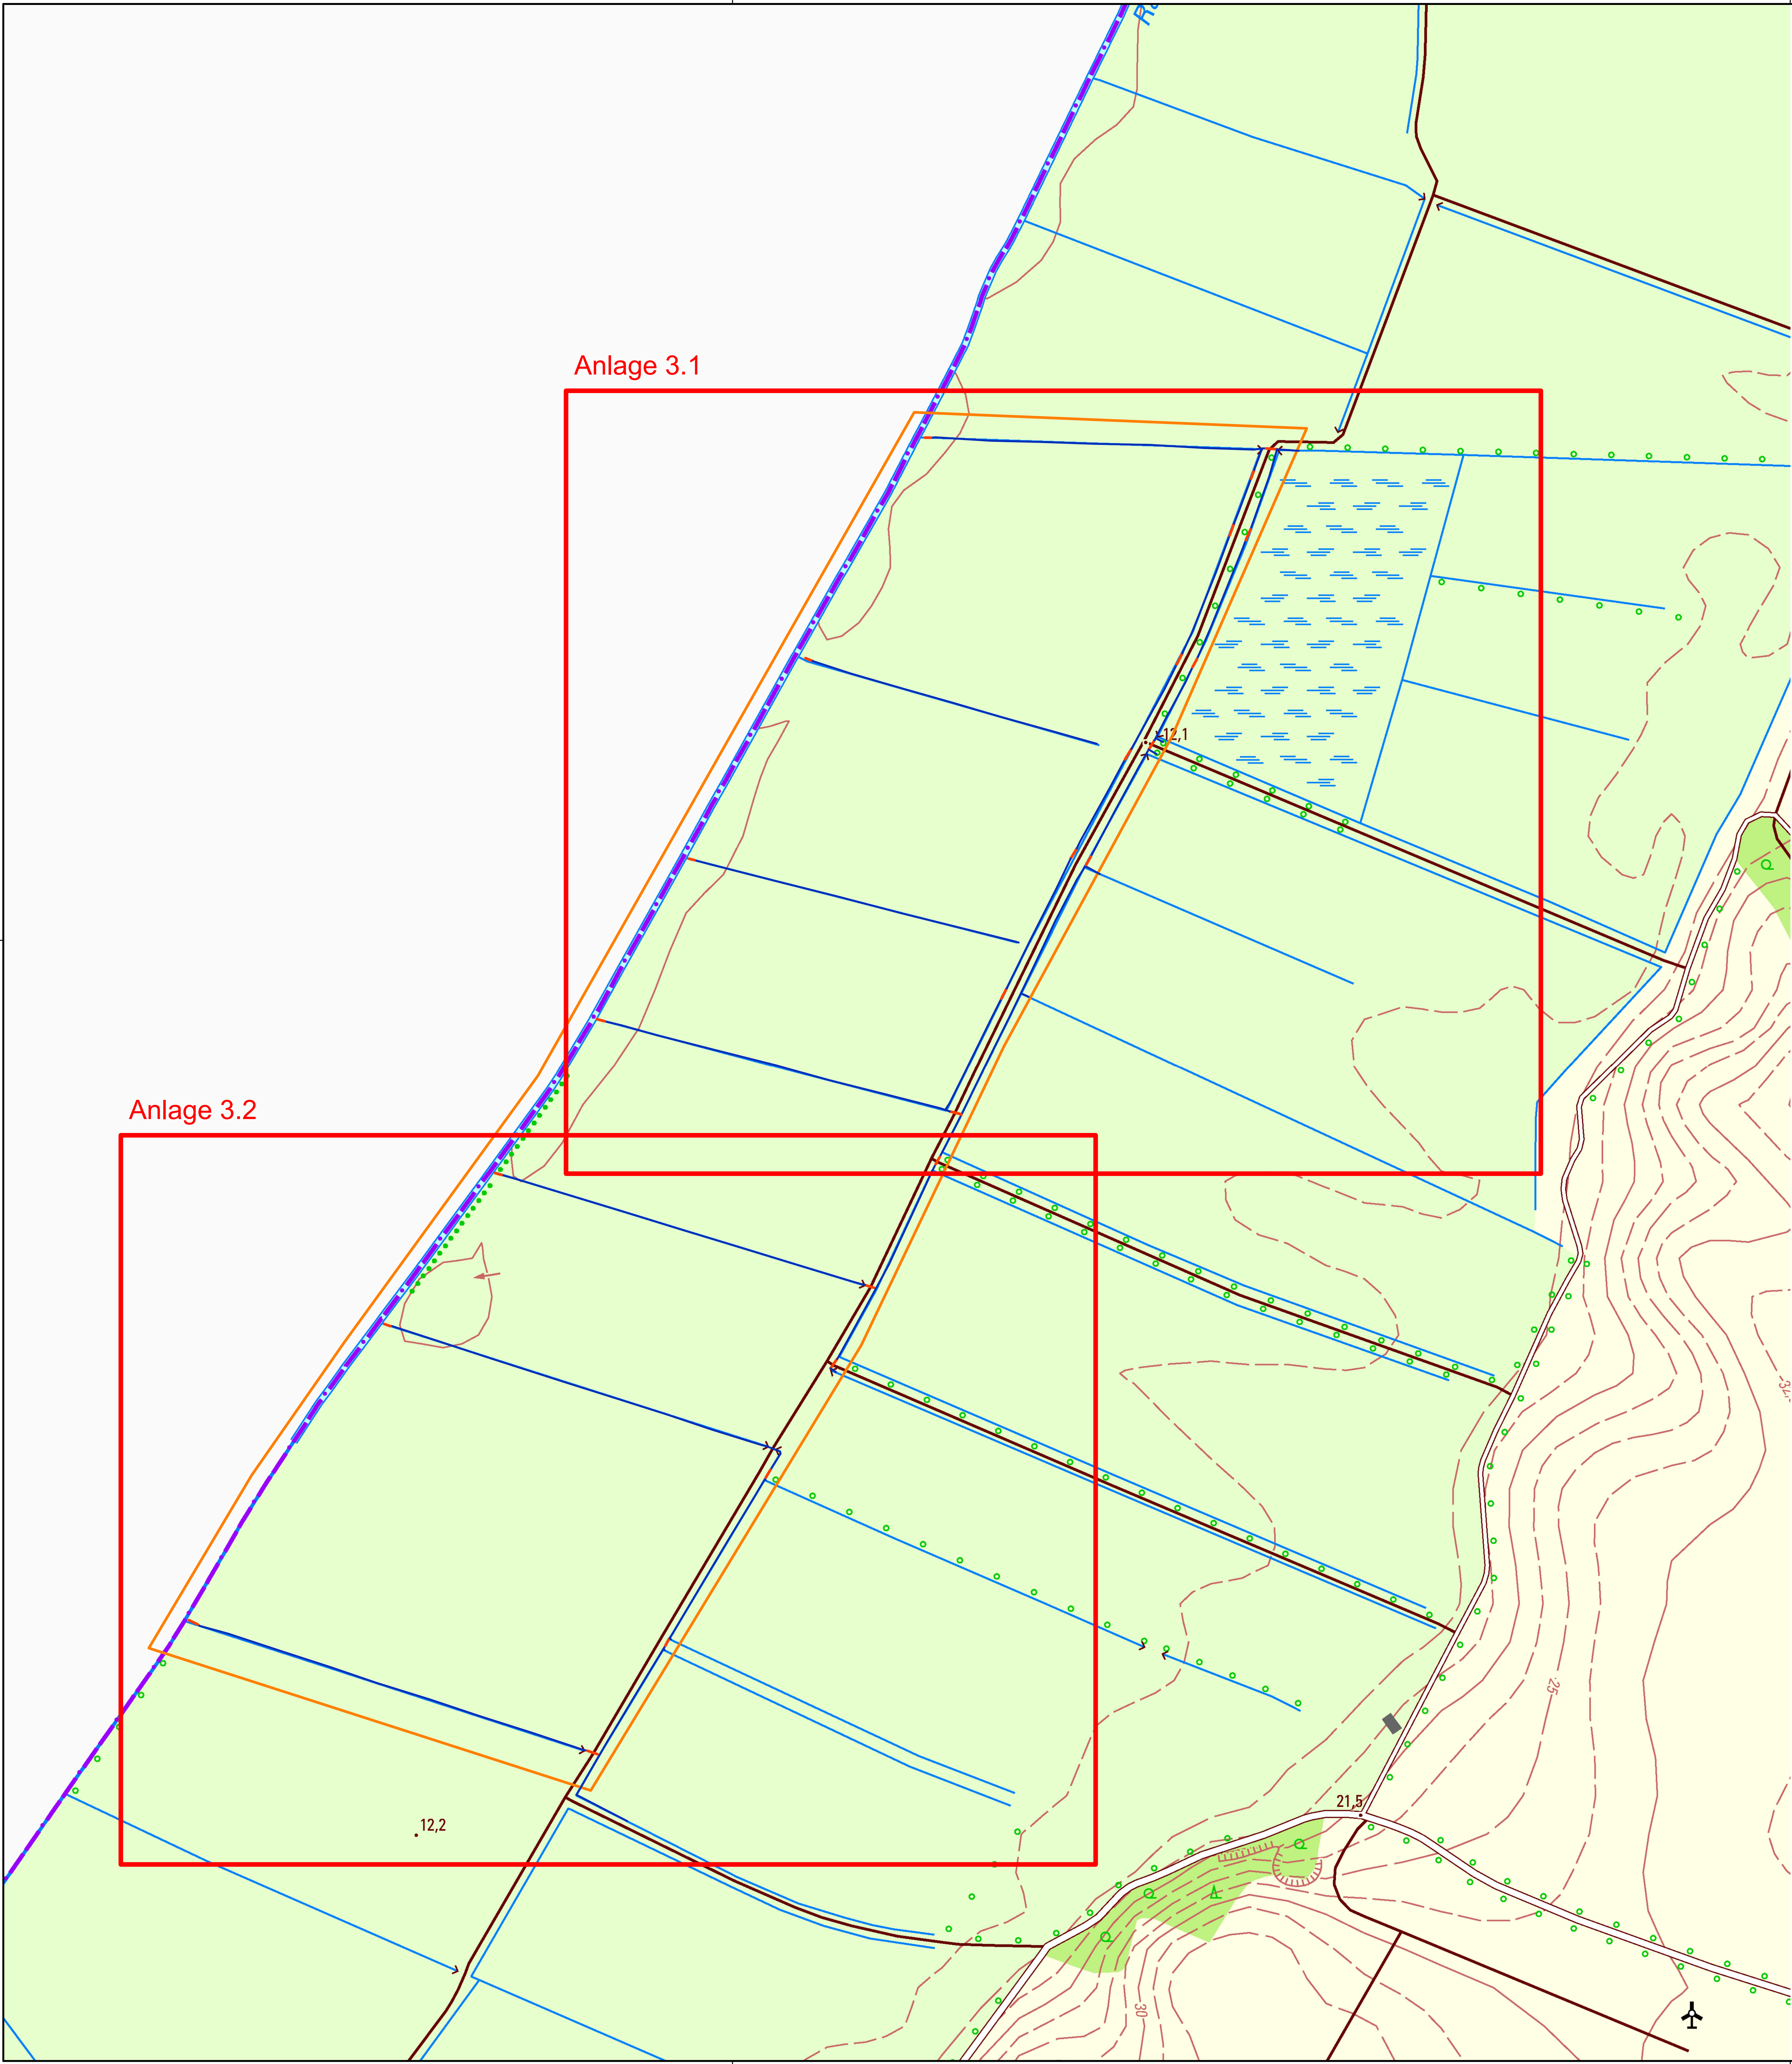



Anlage 3.1

Anlage 3.2

Legende

Plangebietsgrenze

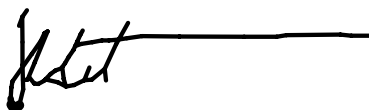
BEE Development GmbH			
Solarpark Krackow			
Übersichtsplan Blattschnitte		Maßstab:	
		1:5.000	
		Anlage:	
		2	
Aufgestellt: 12. Juli 2024		 Dipl.-Ing. Helmut Heuer-Jungemann Büro für ökologisch begründeten Wasserbau Am Masch 10 29559 Nienwohde	
bearb.: J.-P.T.			
gepr.:			
geänd.:			
Am Masch 10 29559 Nienwohde		Reg.-Nr.:	

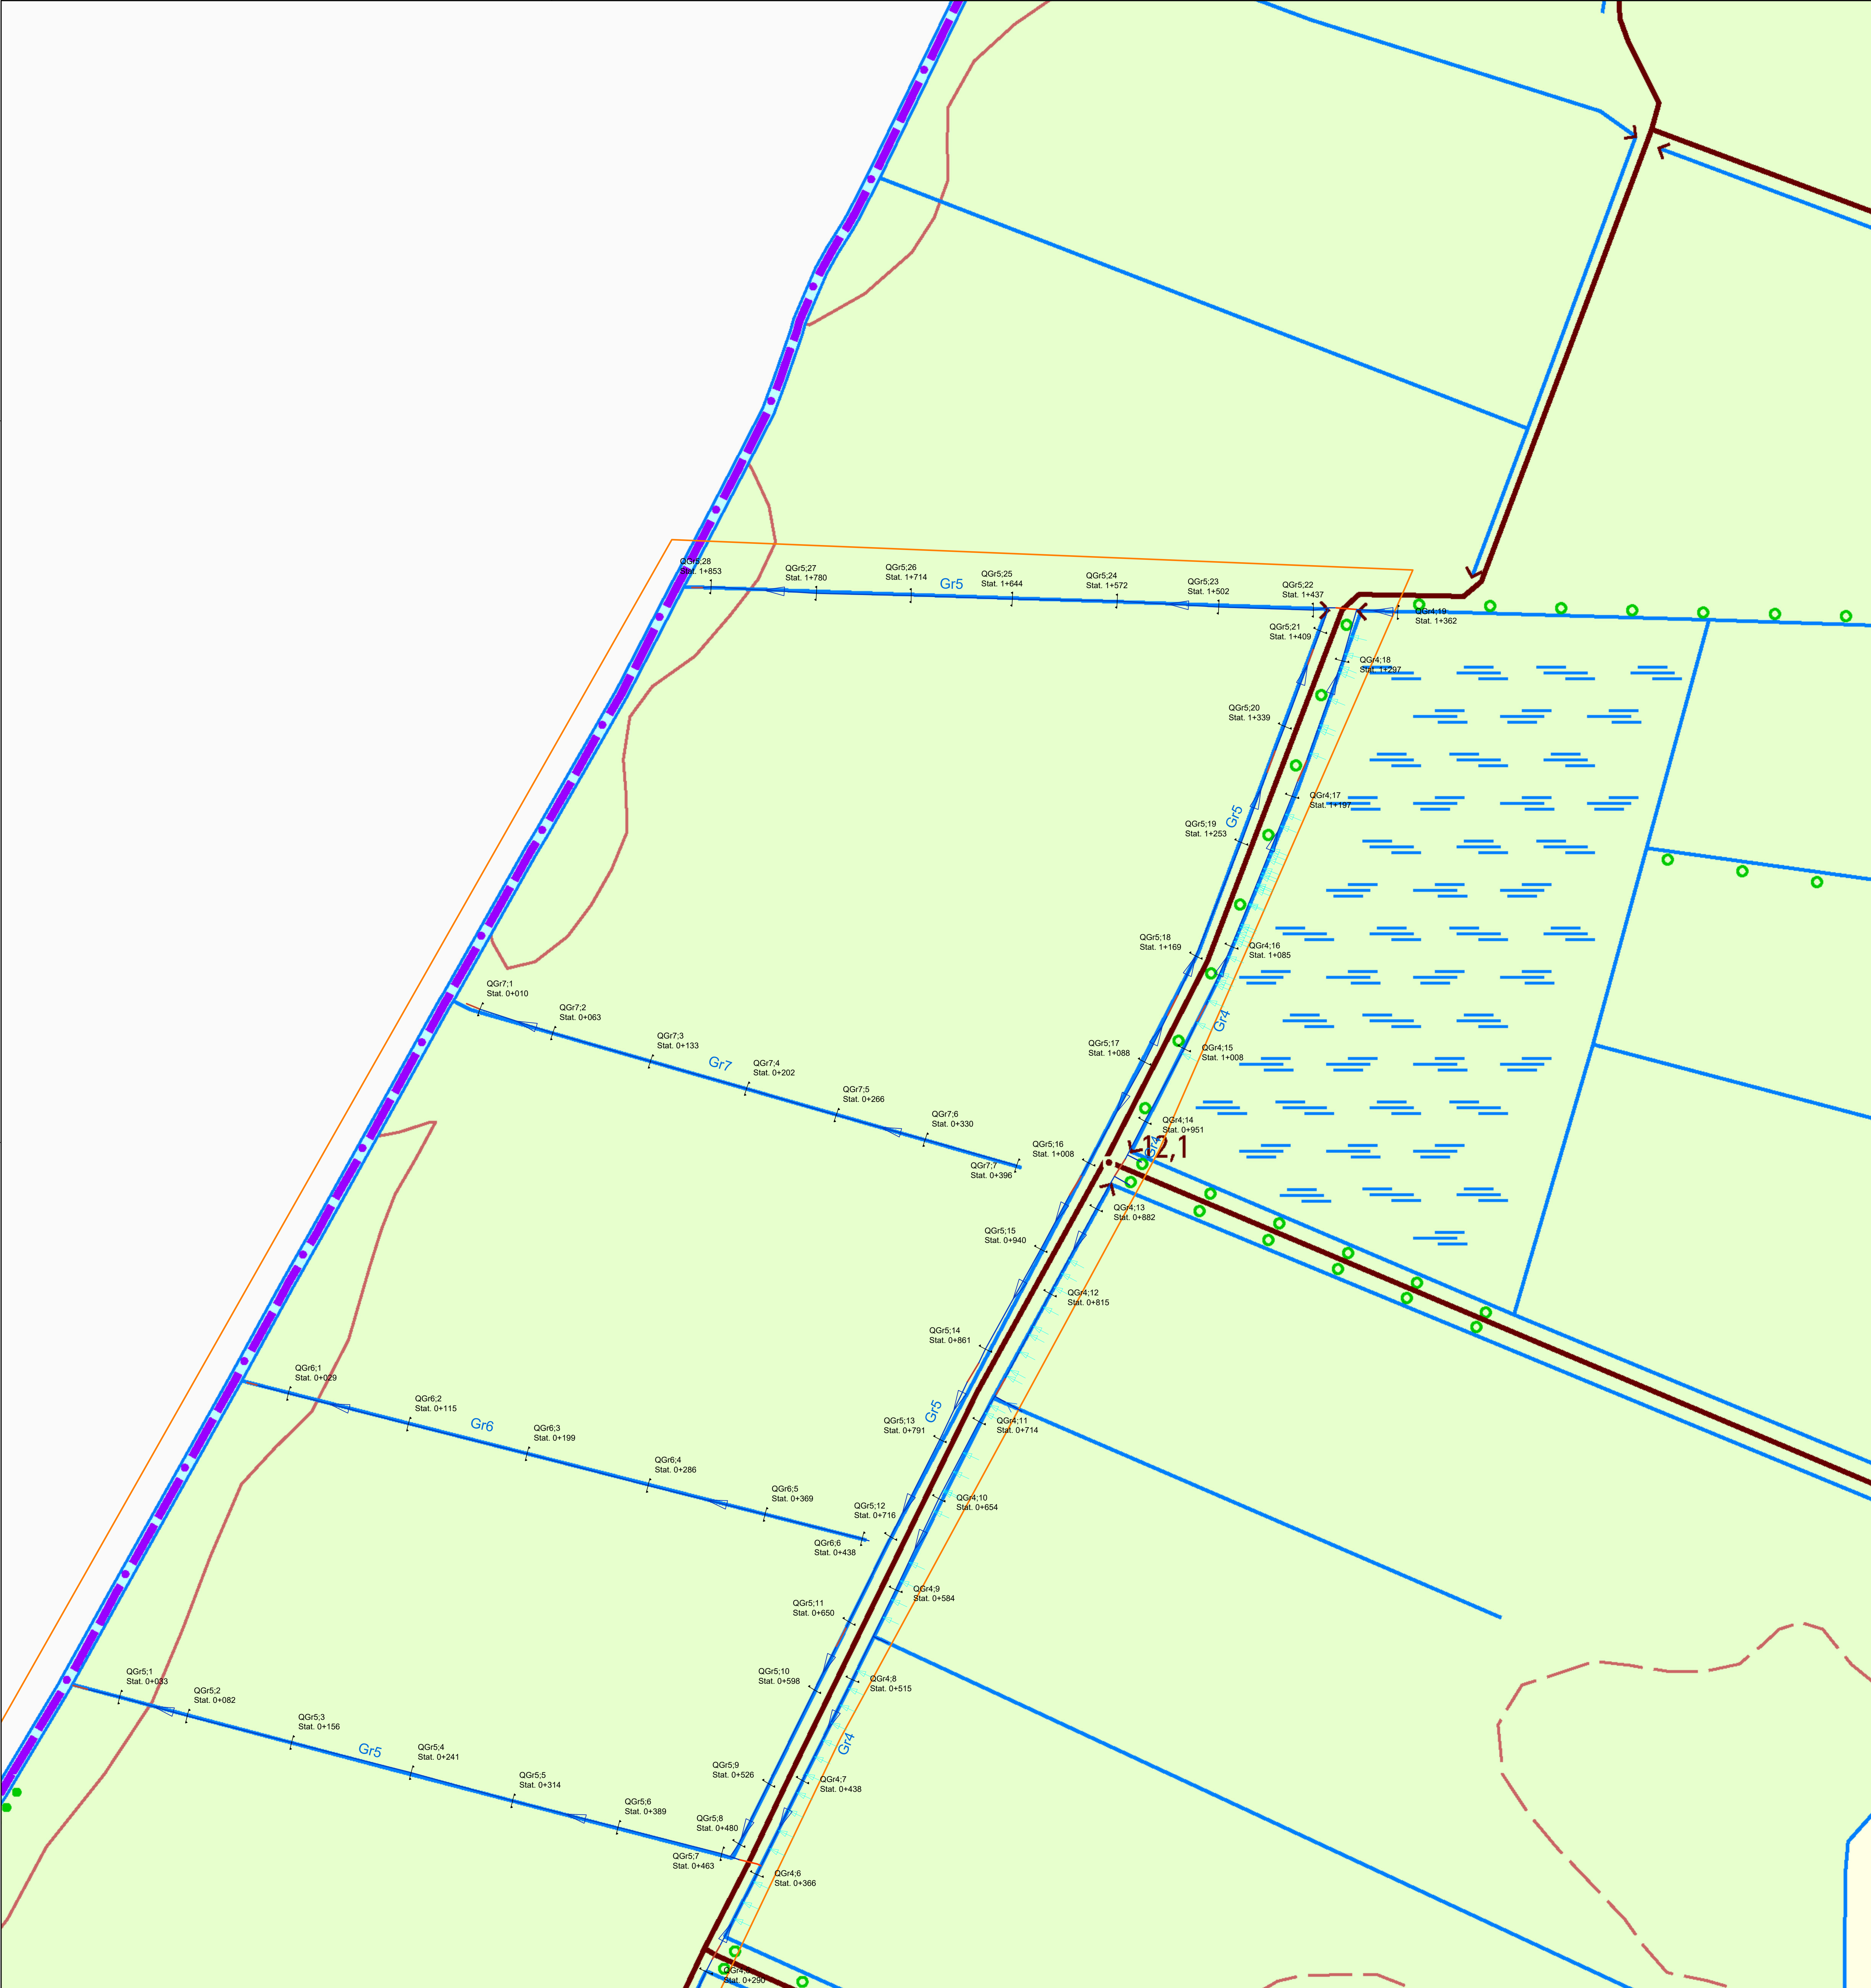

Legende

- Plangebietsgrenze
- Durchlässe
- Vorhandenes Grabensystem mit Fließrichtung
- Drainageeinleitungen
- Querprofile mit Station

BEE Development GmbH			
Solarpark Krackow			
Lageplan Vermessung	Maßstab:	1:2.000	
	Anlage:	3.1	
Aufgestellt: 22. Oktober 2024	bearb.: J.P.T.	gepr.:	
Digl.-Ing. Helmut Heuer-Jungemann Büro für ökologisch begründeten Wasserbau Am Masch 10 29559 Nienwilde	geänd.:		
	Reg.-Nr.:		







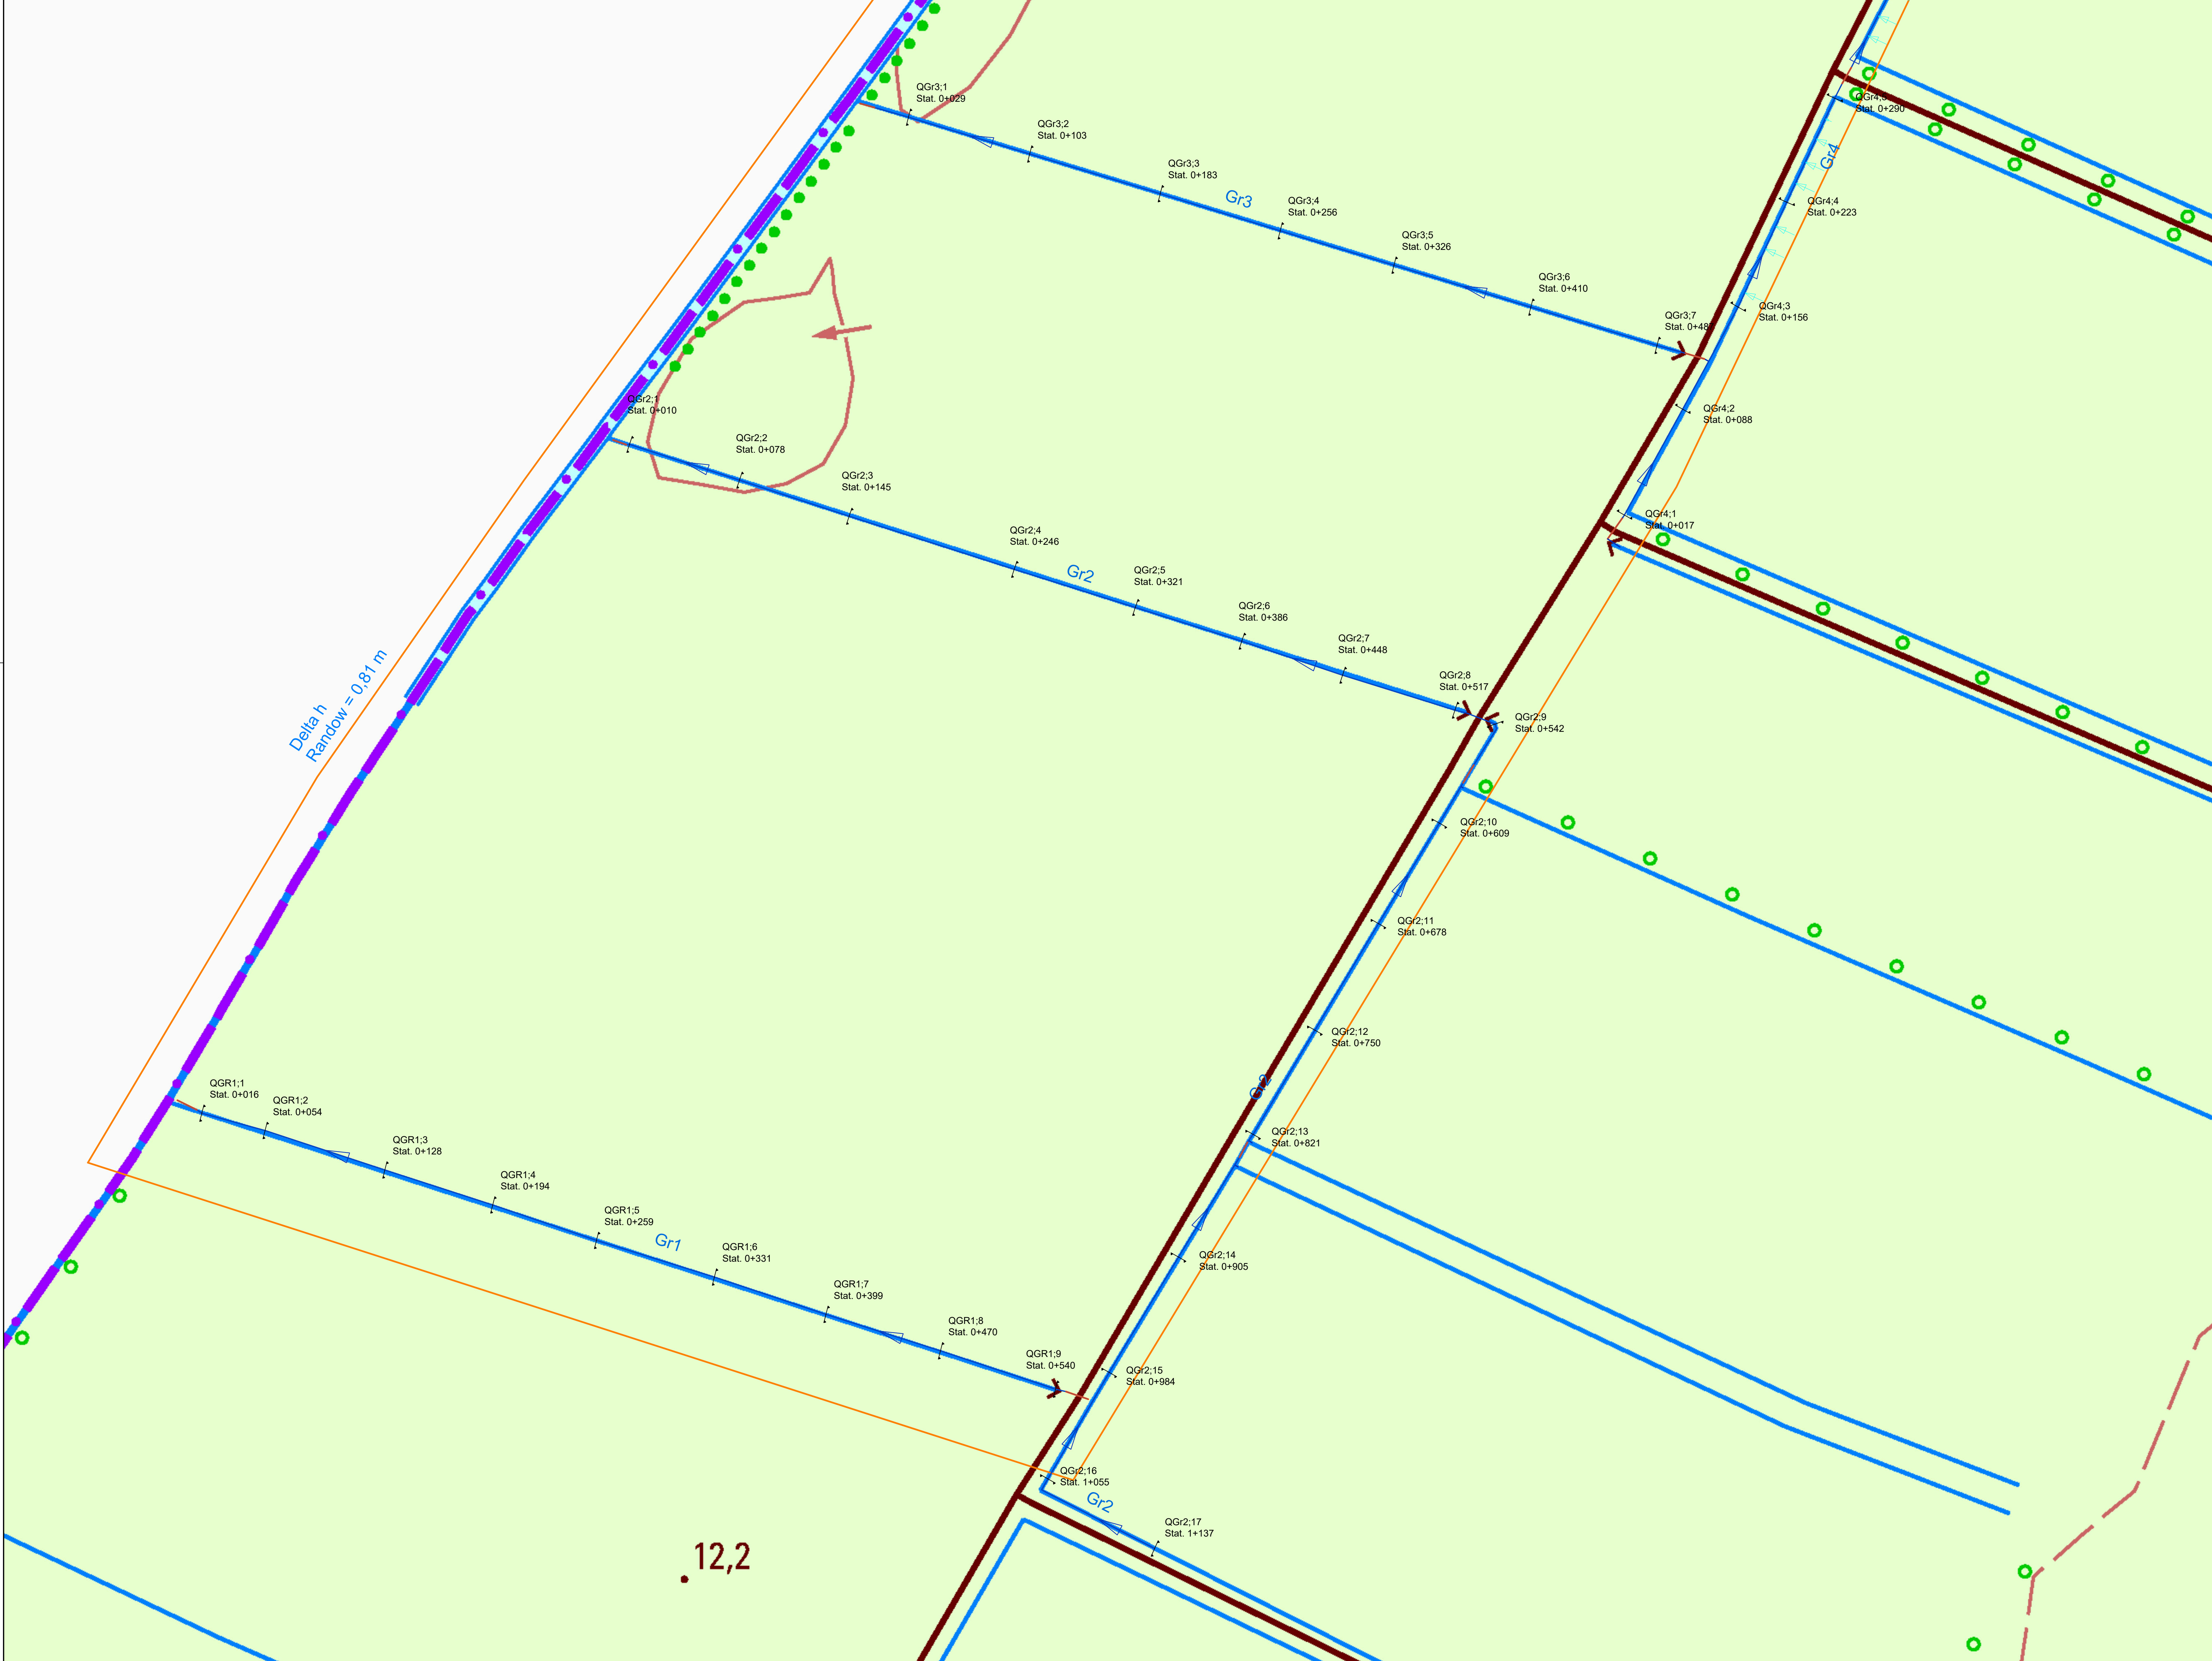


Legende














- Plangebietsgrenze
- Durchlässe
- Vorhandenes Grabensystem mit Fließrichtung
- Drainageeinleitungen
- Querprofile mit Station

BEE Development GmbH			
Solarpark Krackow			
Lageplan Vermessung			Maßstab:
			1:2.000
			Anlage:
			3.2
Aufgestellt: 22. Oktober 2024	bearb.: J.-P.T.		
gepr.:			
geänd.:			
Reg.-Nr.:			








Graben
Gr1

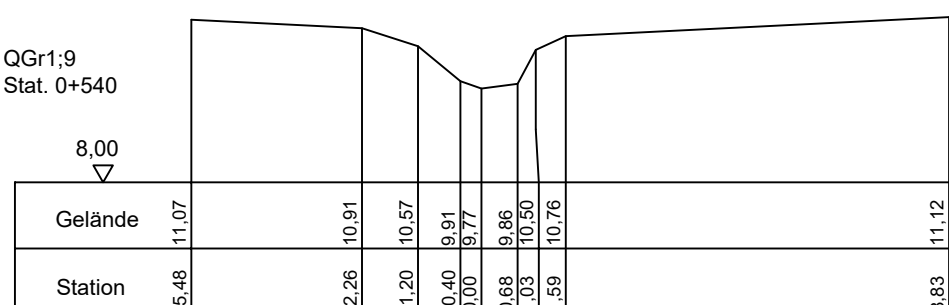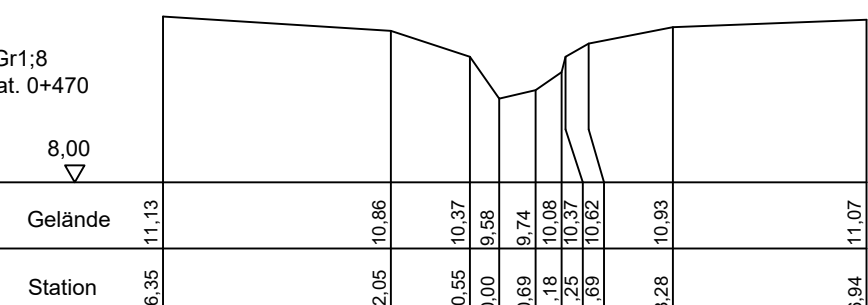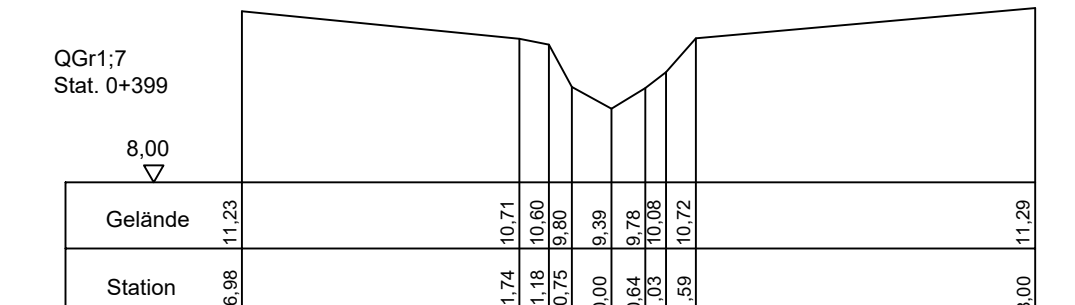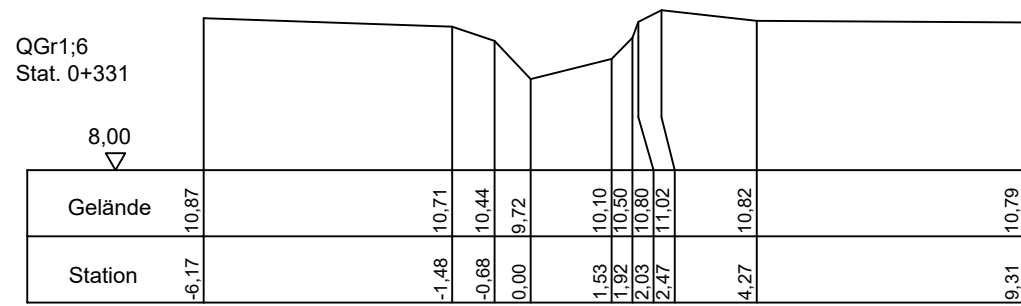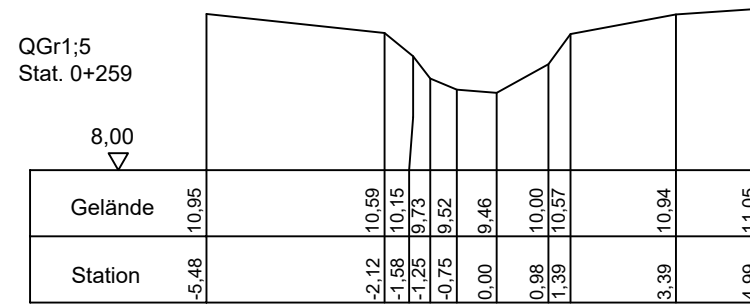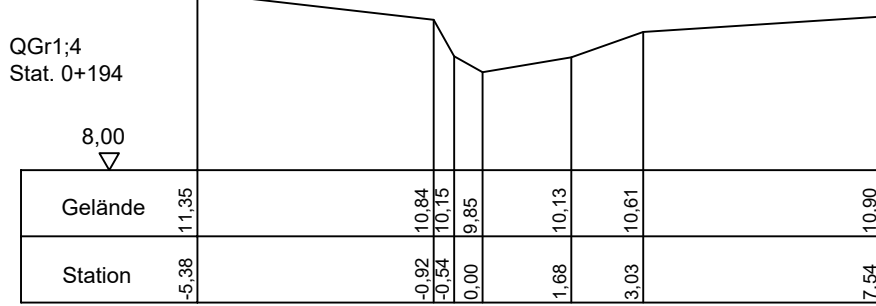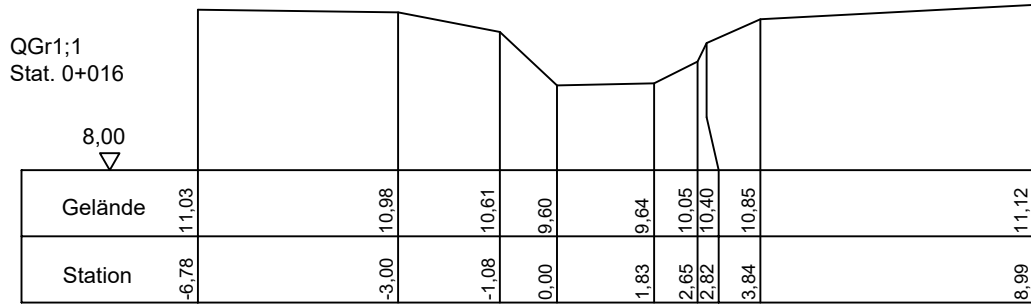








Graben
Gr2

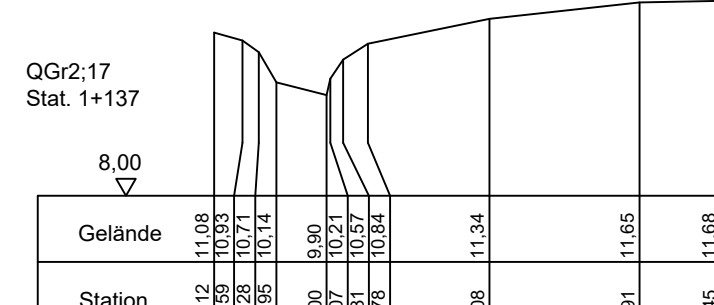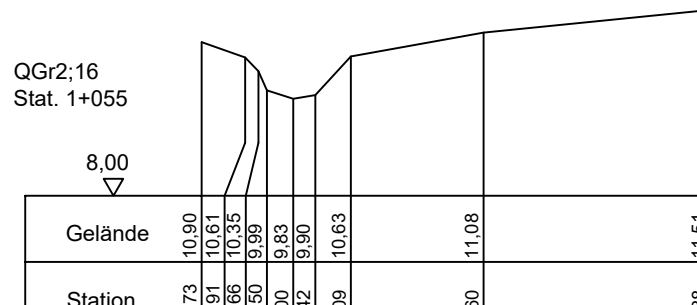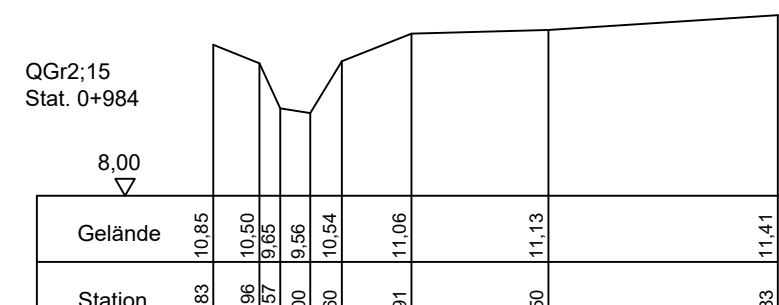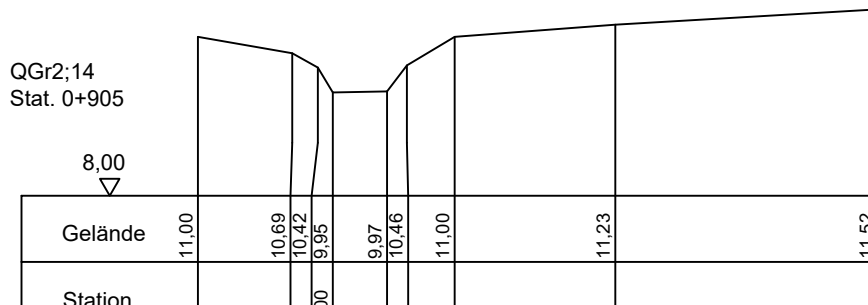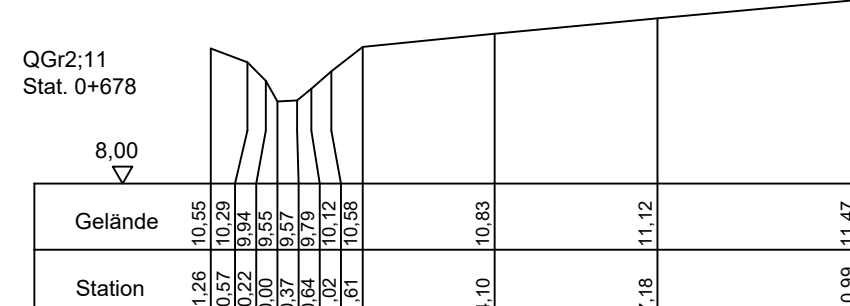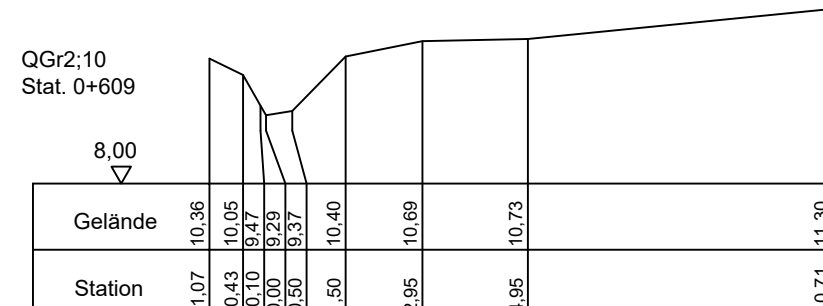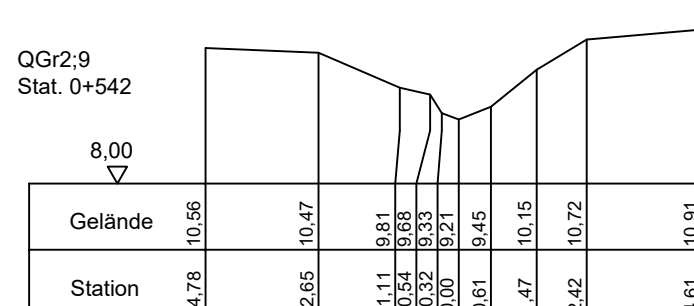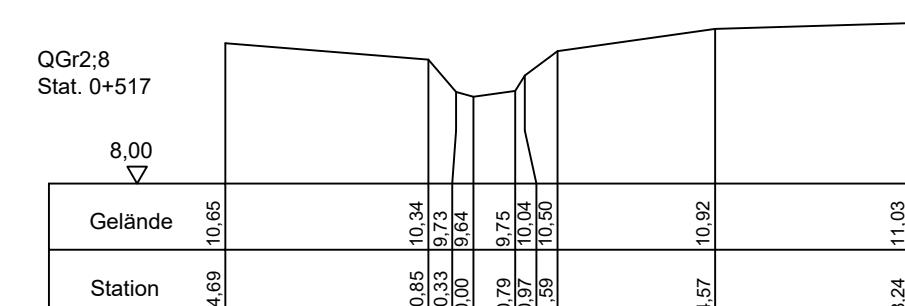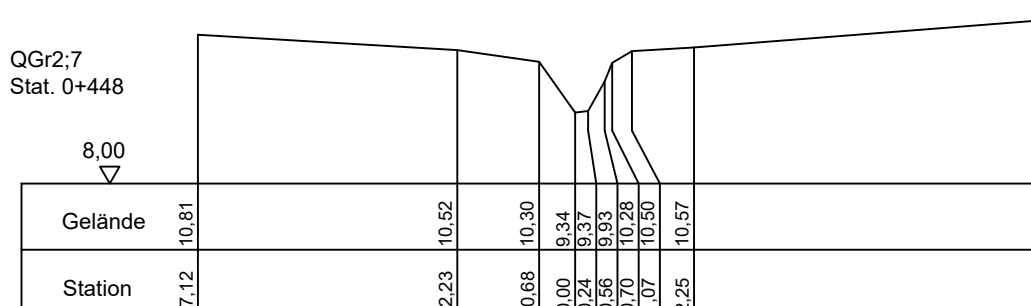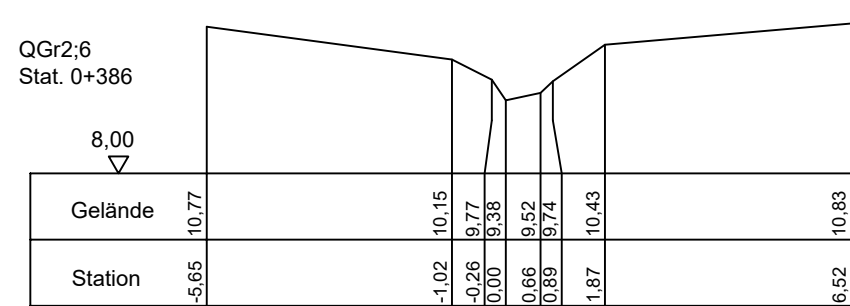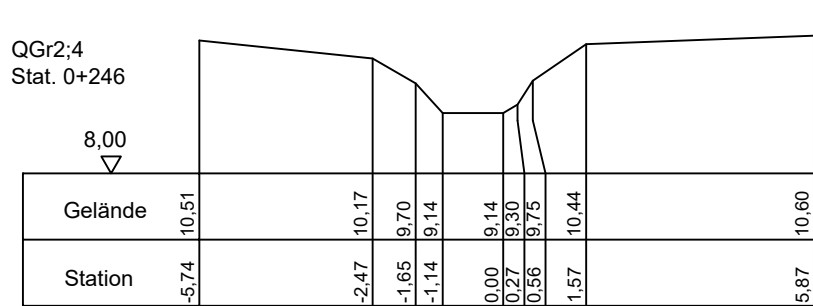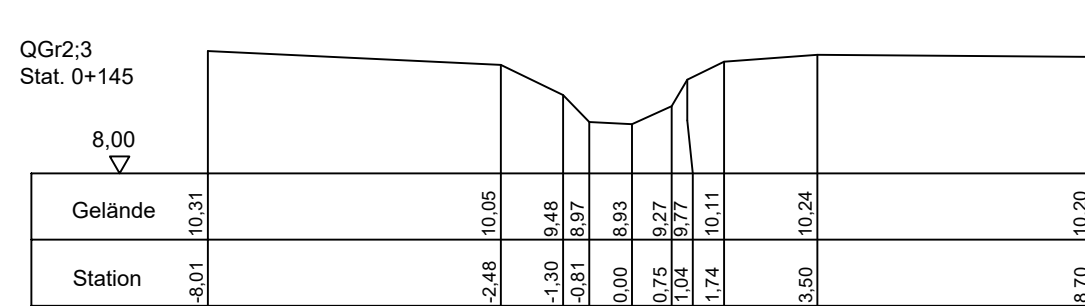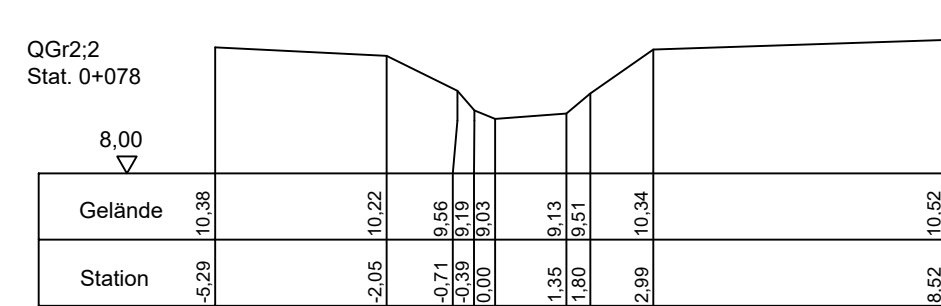


Graben
Gr3

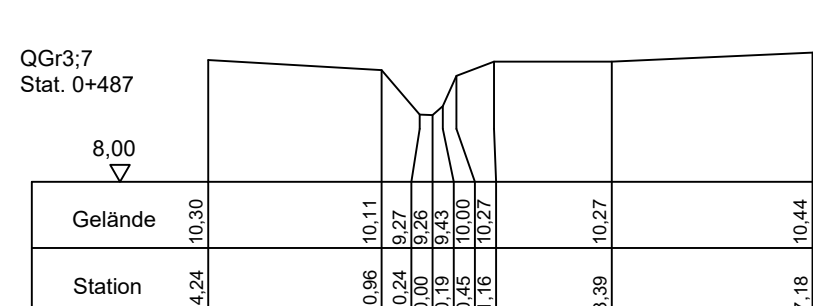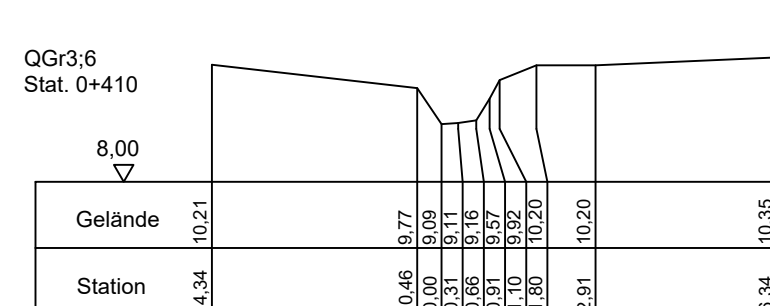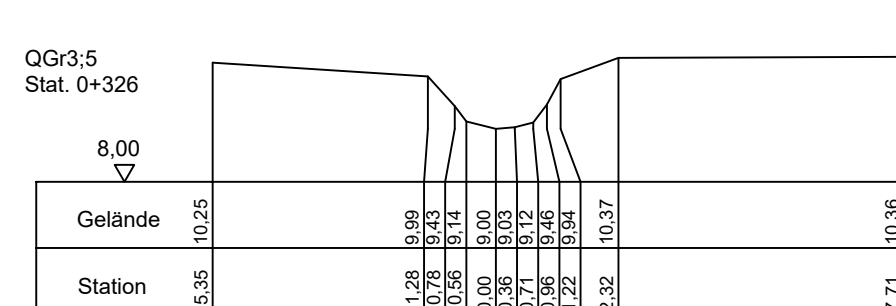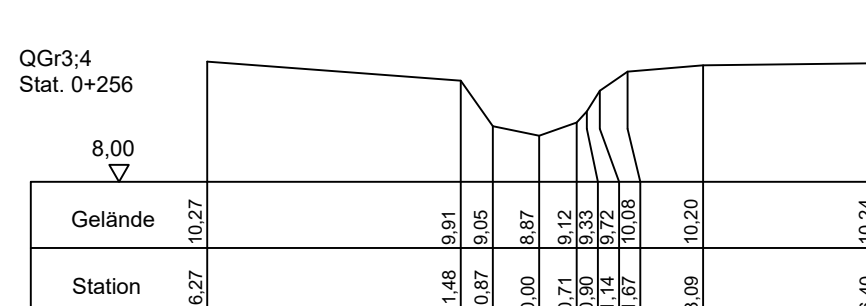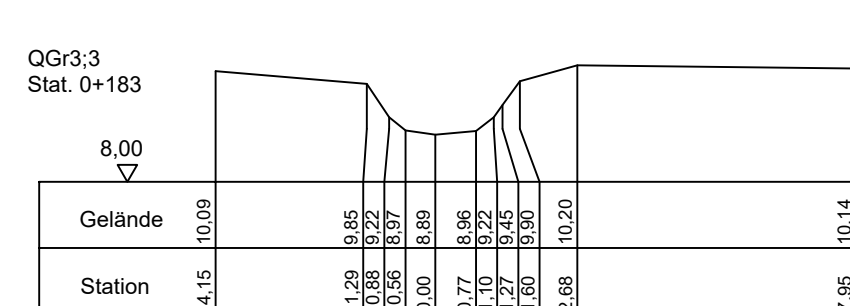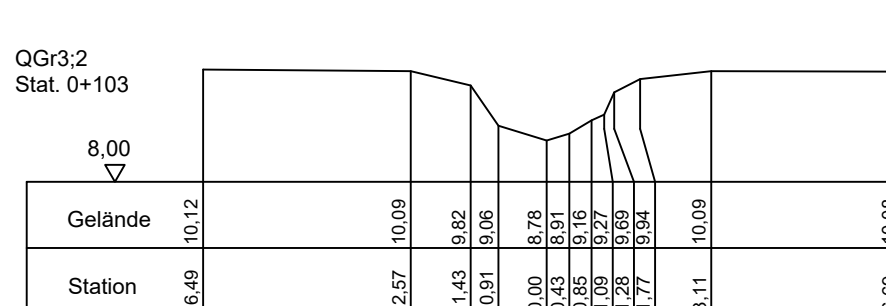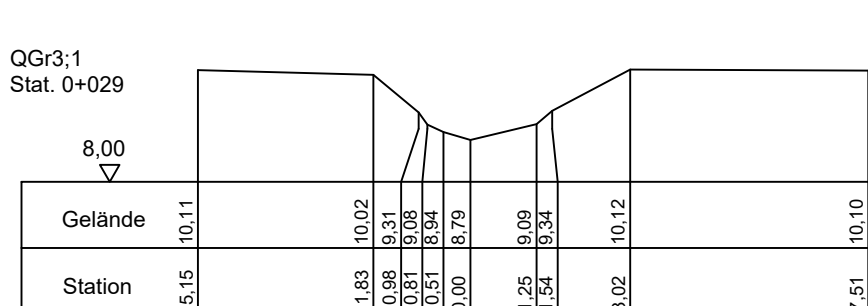


Graben
Gr4

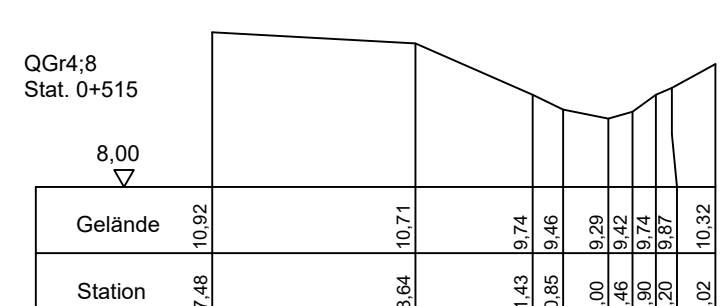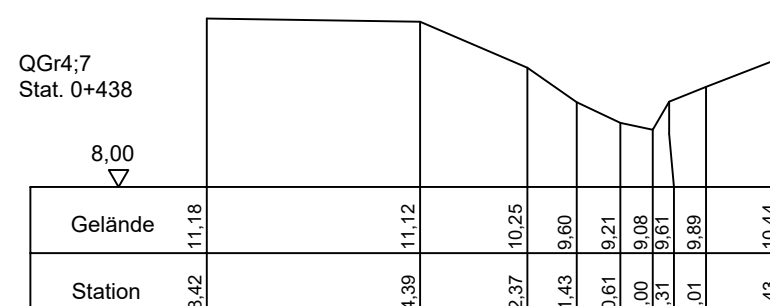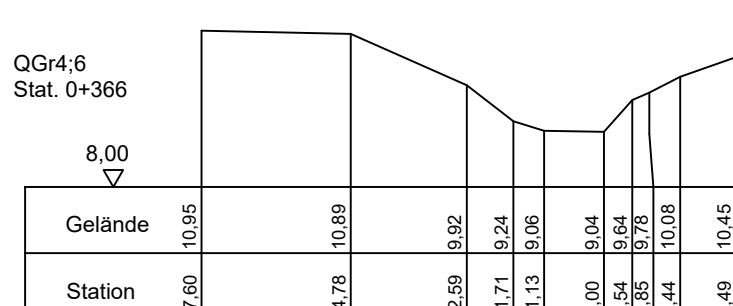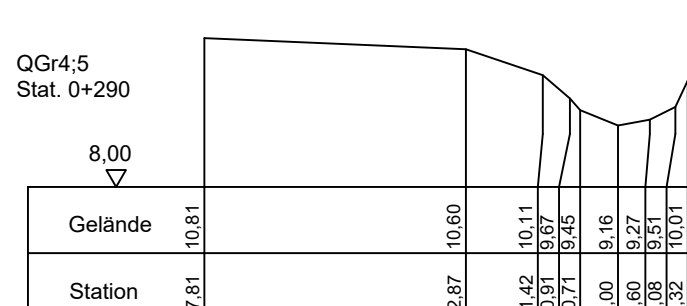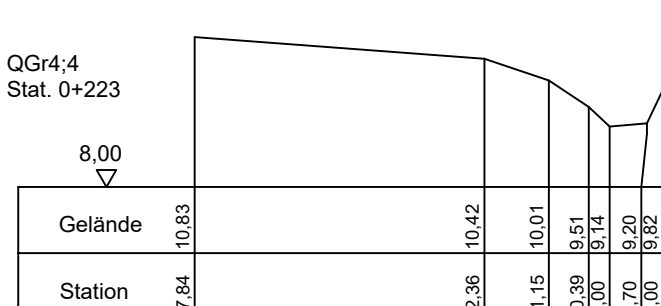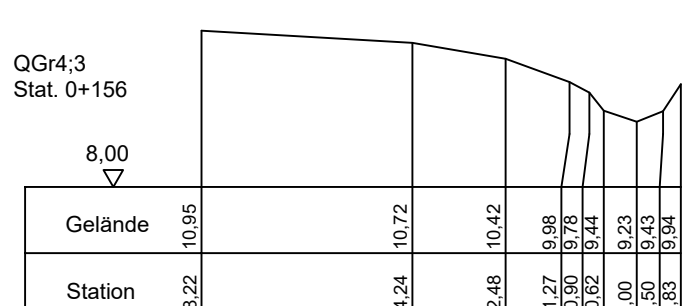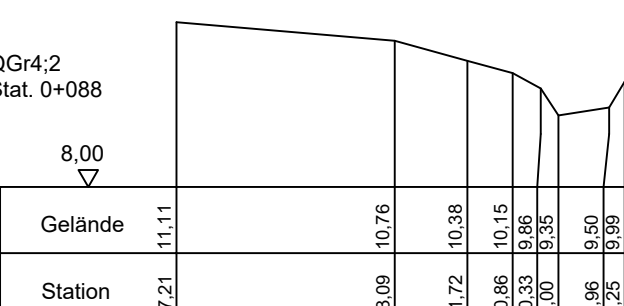

Graben
Gr5

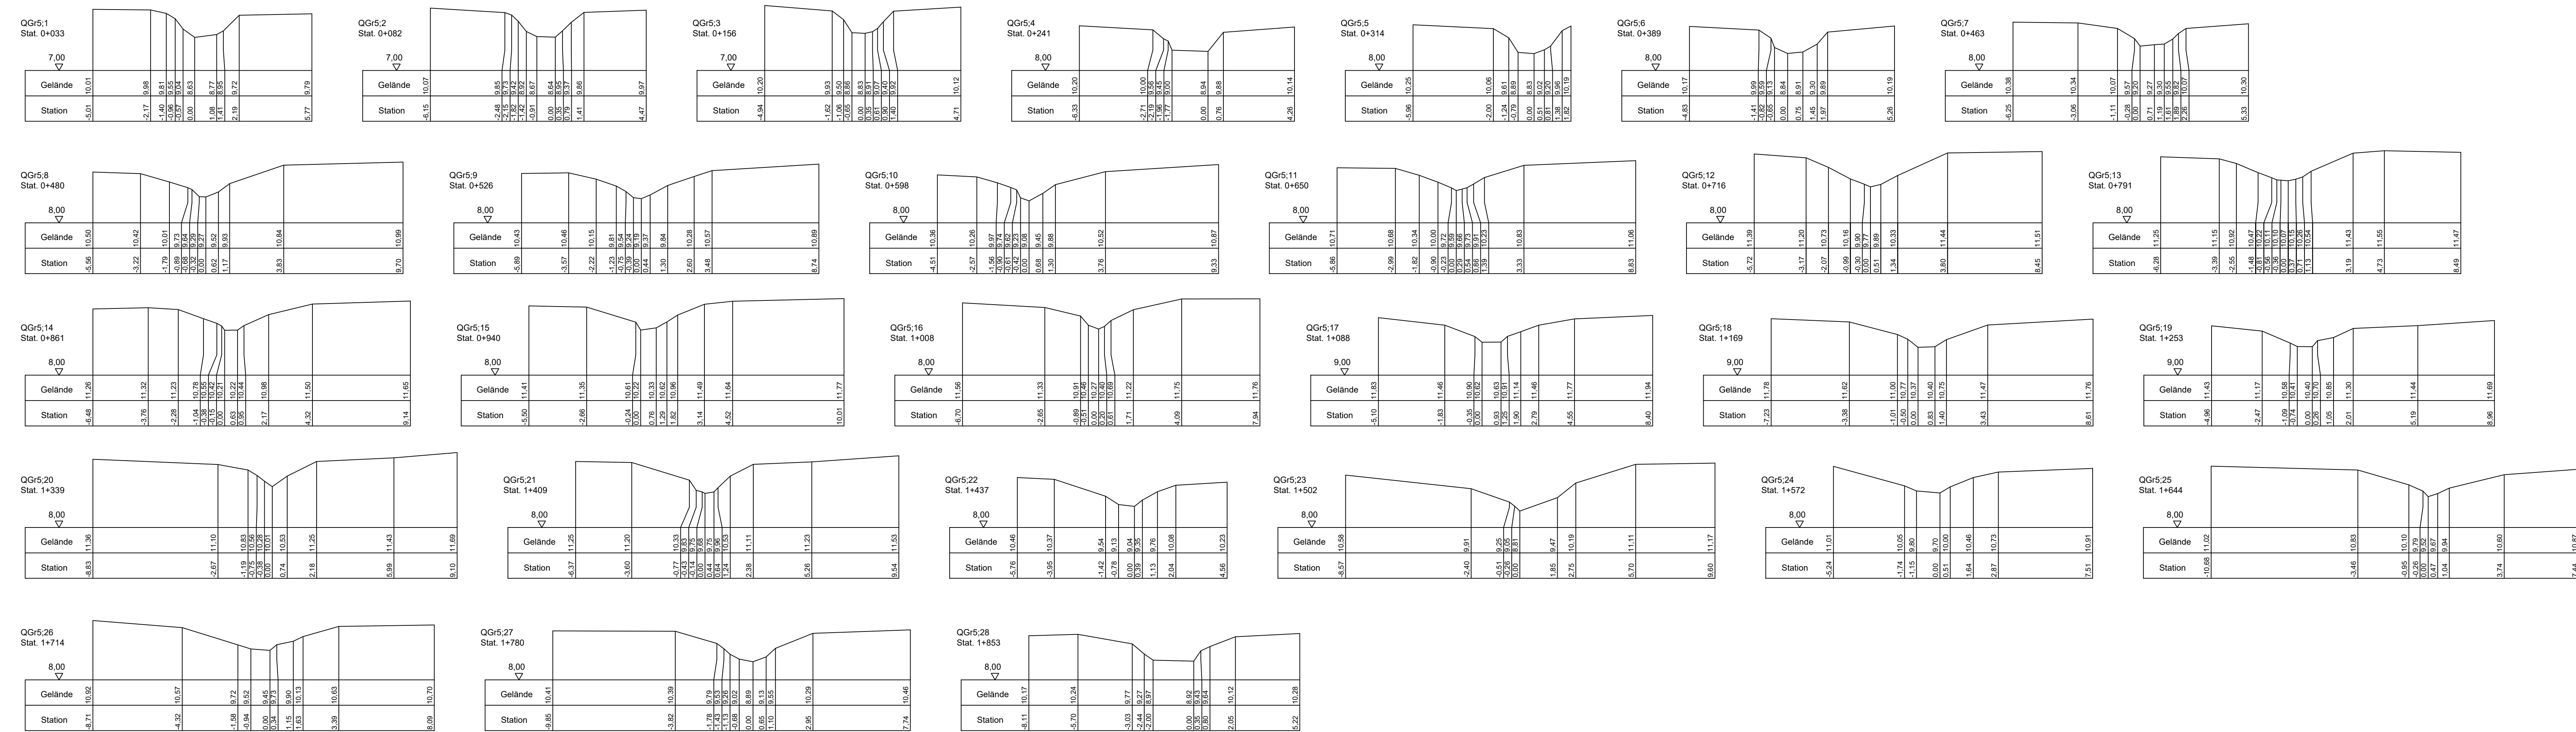

Graben
Gr6

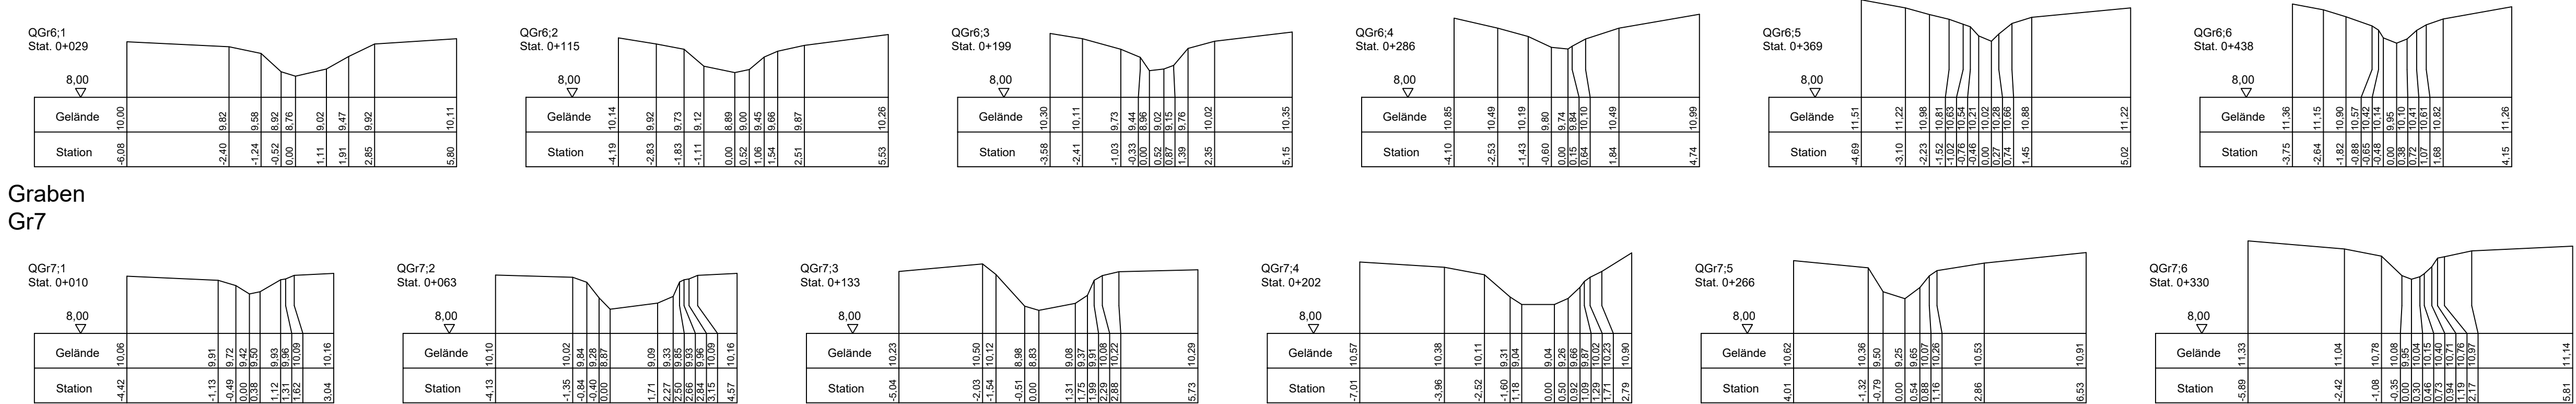

BEE Development GmbH

Solarpark Krackow

Querprofile

Maßstab:
1:200
Anlage:
4.2

Aufgestellt: 12. Juni 2024

Dipl.-Ing. Helmut Heuer-Jungemann

Büro für ökologisch begründeten Wasserbau

Am Masch 10

29559 Nienwöhde


bearb.: J.-P.T.

gepr.:

geänd.:

Reg.-Nr.:

Graben
Gr1

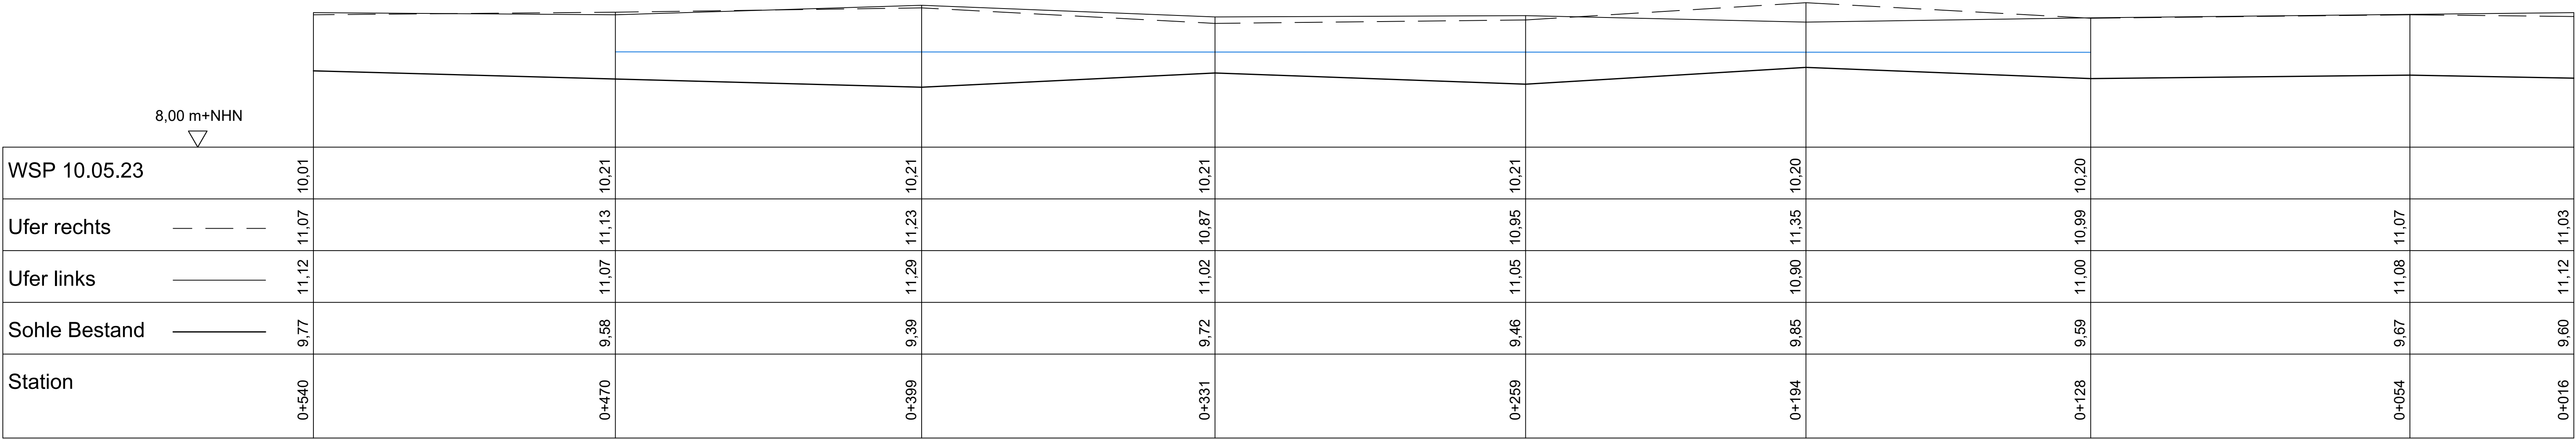

BEE Development GmbH

Solarpark Krackow

Längsschnitt
Graben Gr1

Maßstab:
1:1.00/100

Anlage:
5.1

Aufgestellt: 10. Oktober 2024

Dipl.-Ing. Helmut Heuer-Jungemann
Büro für ökologisch begründeten Wasserbau
Am Masch 10
29559 Nienwohde

bearb.: J.-P.T.



gepr.:


geänd.:

Reg.-Nr.:


Graben
Gr2


Höhen nicht bis ganz oben. War ein Zaun im Weg!

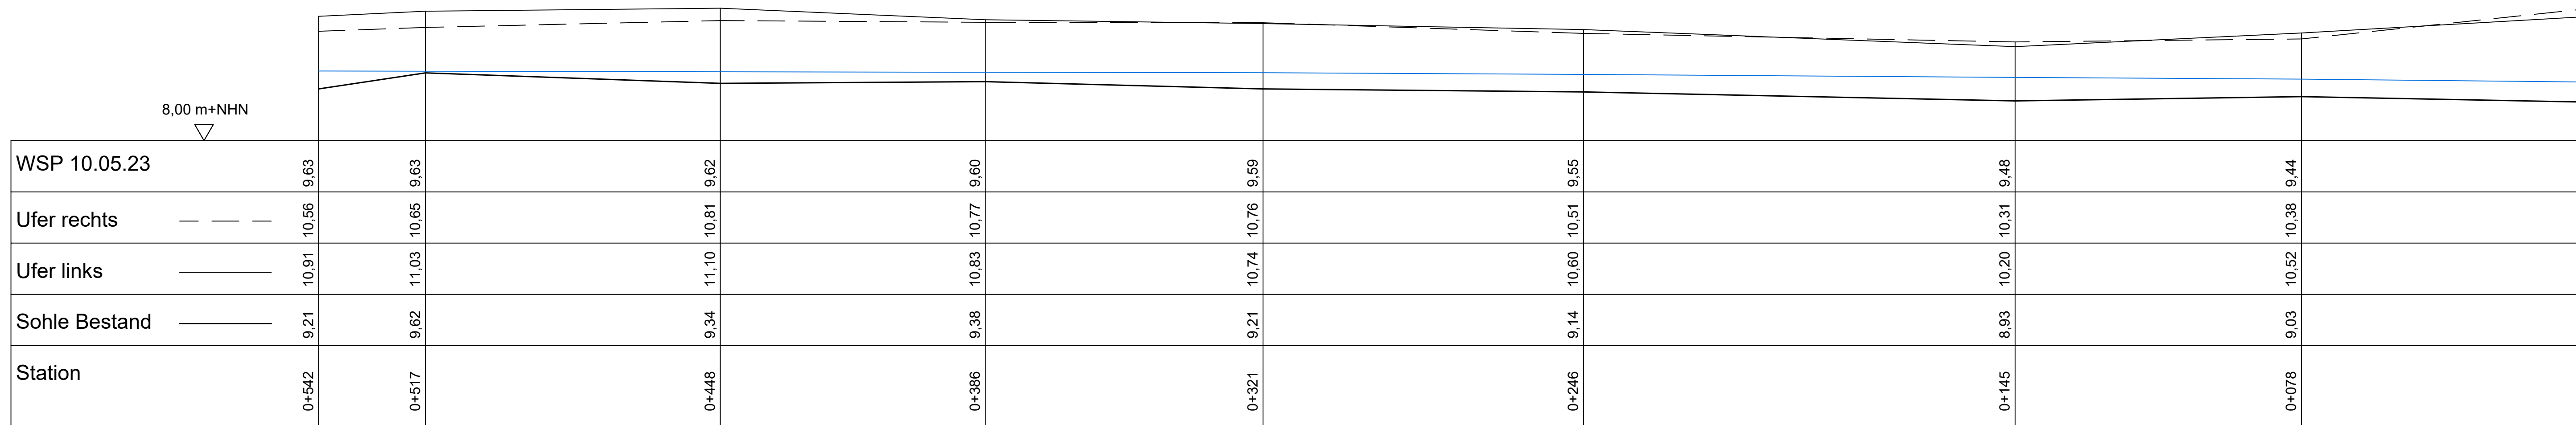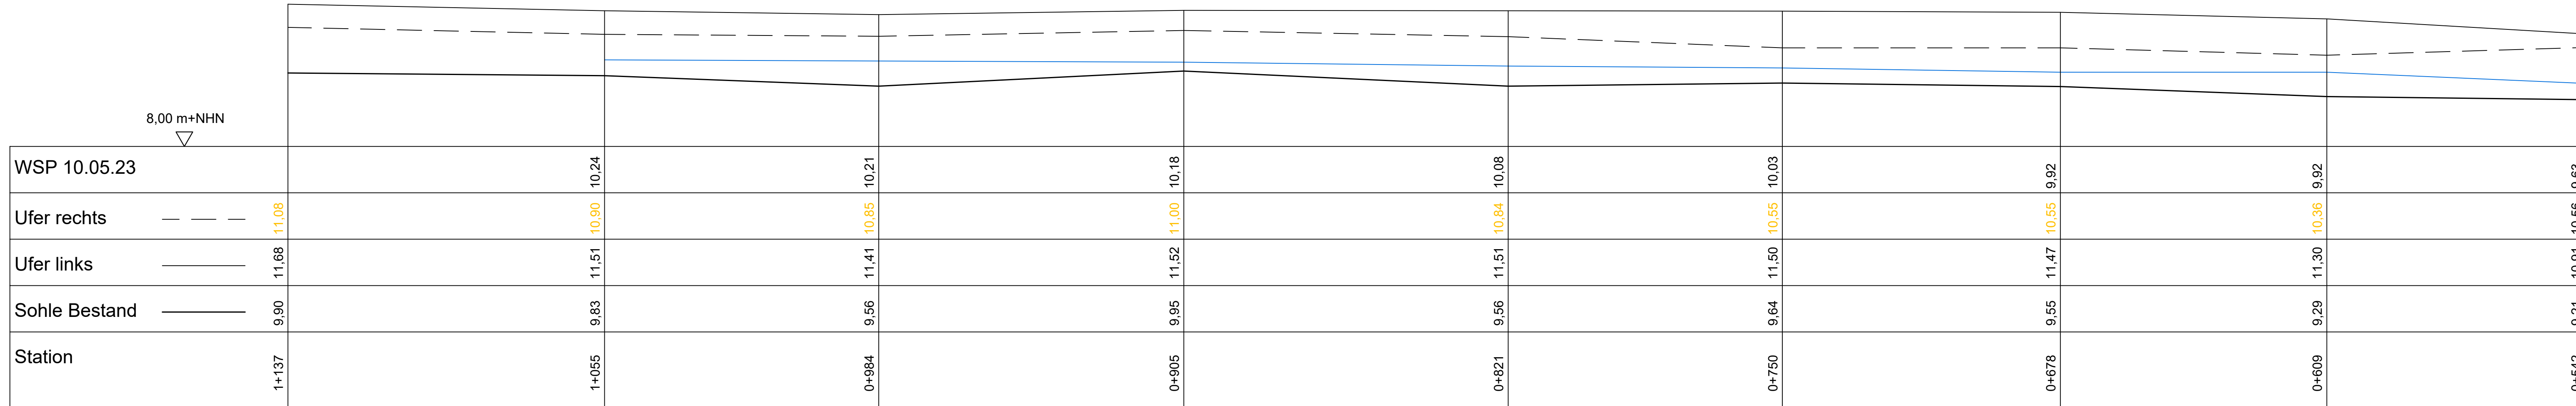


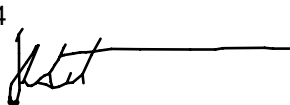BEE Development GmbH	
Solarpark Krackow	
Längsschnitt Graben Gr2	Maßstab:
	1:1.00/100
	Anlage:
	5.2
Aufgestellt: 10. Oktober 2024 	bearb.: J.-P.T. gepr.: geänd.: Reg.-Nr.:
Dipl.-Ing. Helmut Heuer-Jungemann Büro für ökologisch begründeten Wasseraub Am Masch 10 29559 Nienwohld	


Graben
Gr3

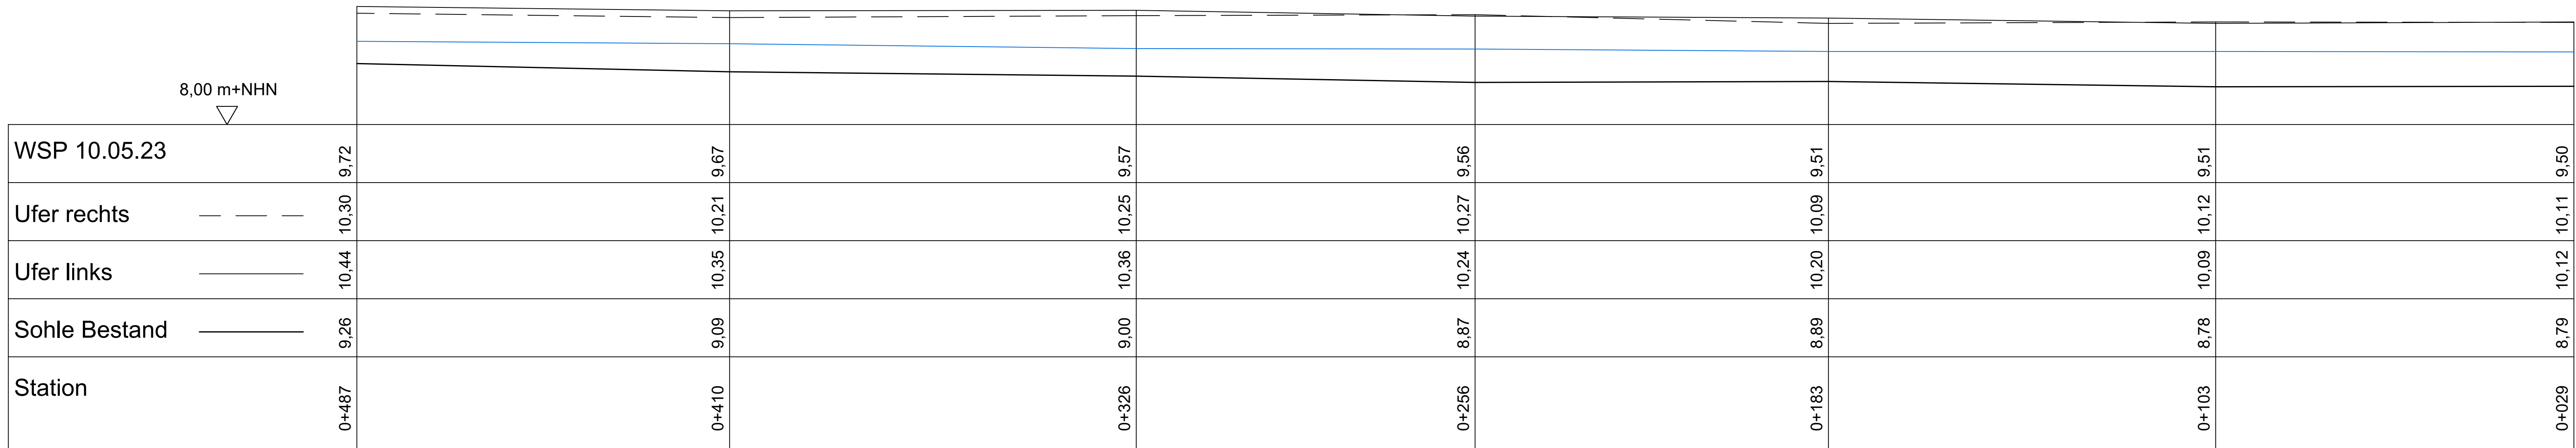


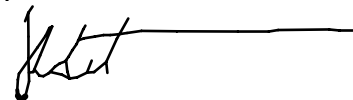BEE Development GmbH	
Solarpark Krackow	
Längsschnitt Graben Gr3	Maßstab:
	1:1.00/100
	Anlage:
	5.3
Aufgestellt: 10. Oktober 2024  Dipl.-Ing. Helmut Heuer-Jungemann Büro für ökologisch begründeten Wasserbau Am Masch 10 29559 Nienwohlde	bearb.: J.-P. T. gepr.: geänd.: Reg.-Nr.:



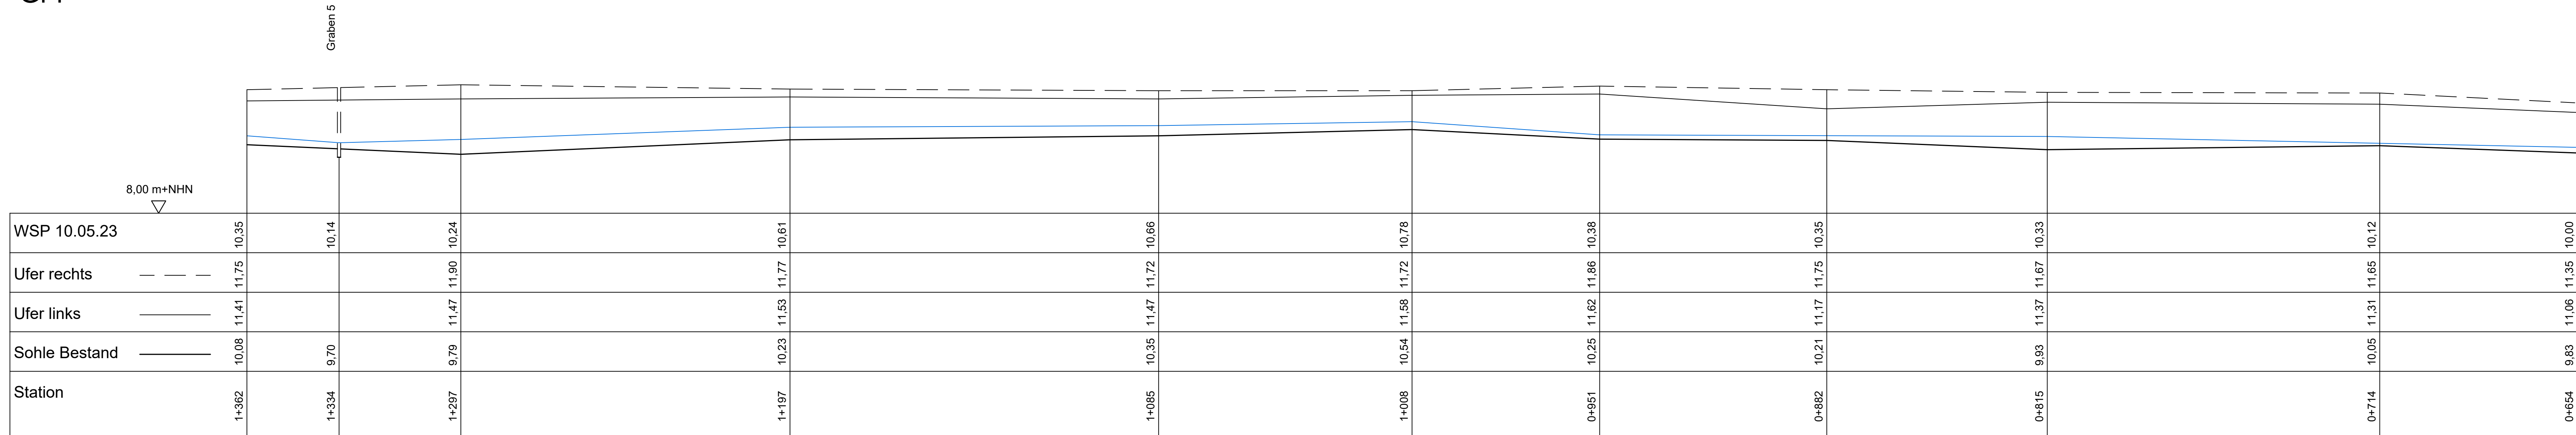
Graben
Gr4

Höhen nicht bis ganz oben. War ein Zaun im Weg!
Hier interpoliert

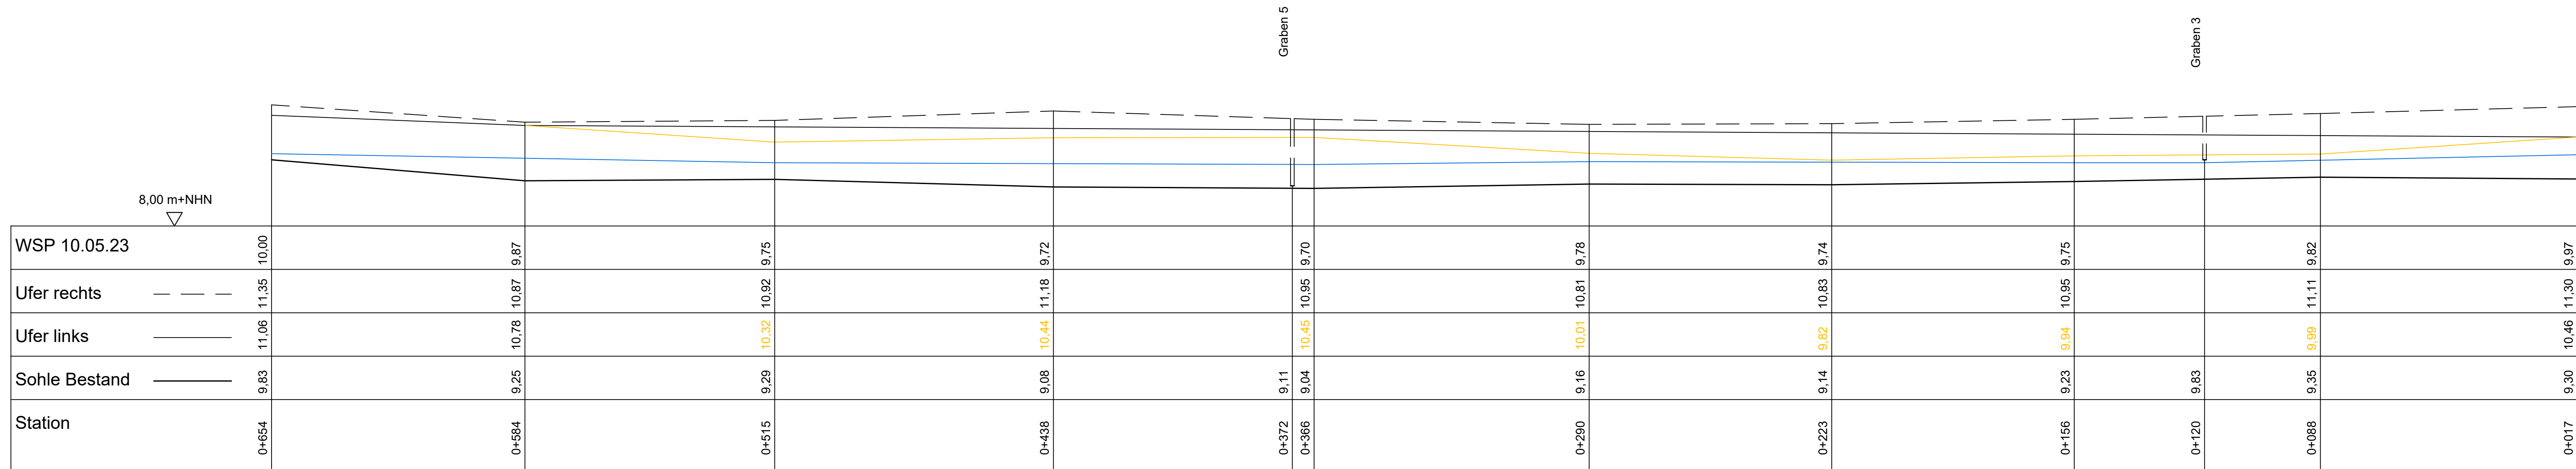

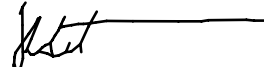BEE Development GmbH	
Solarpark Krackow	
Längsschnitt Graben Gr4	Maßstab:
	1:1.00/100
	Anlage:
	5.4
Aufgestellt: 10. Oktober 2024 	bearb.: J.-P.T. gepr.: geändert: Reg.-Nr.:
Büro für ökologische begründeten Wasserbau Am Masch 10 29559 Nienwöhde	

Graben
Gr5

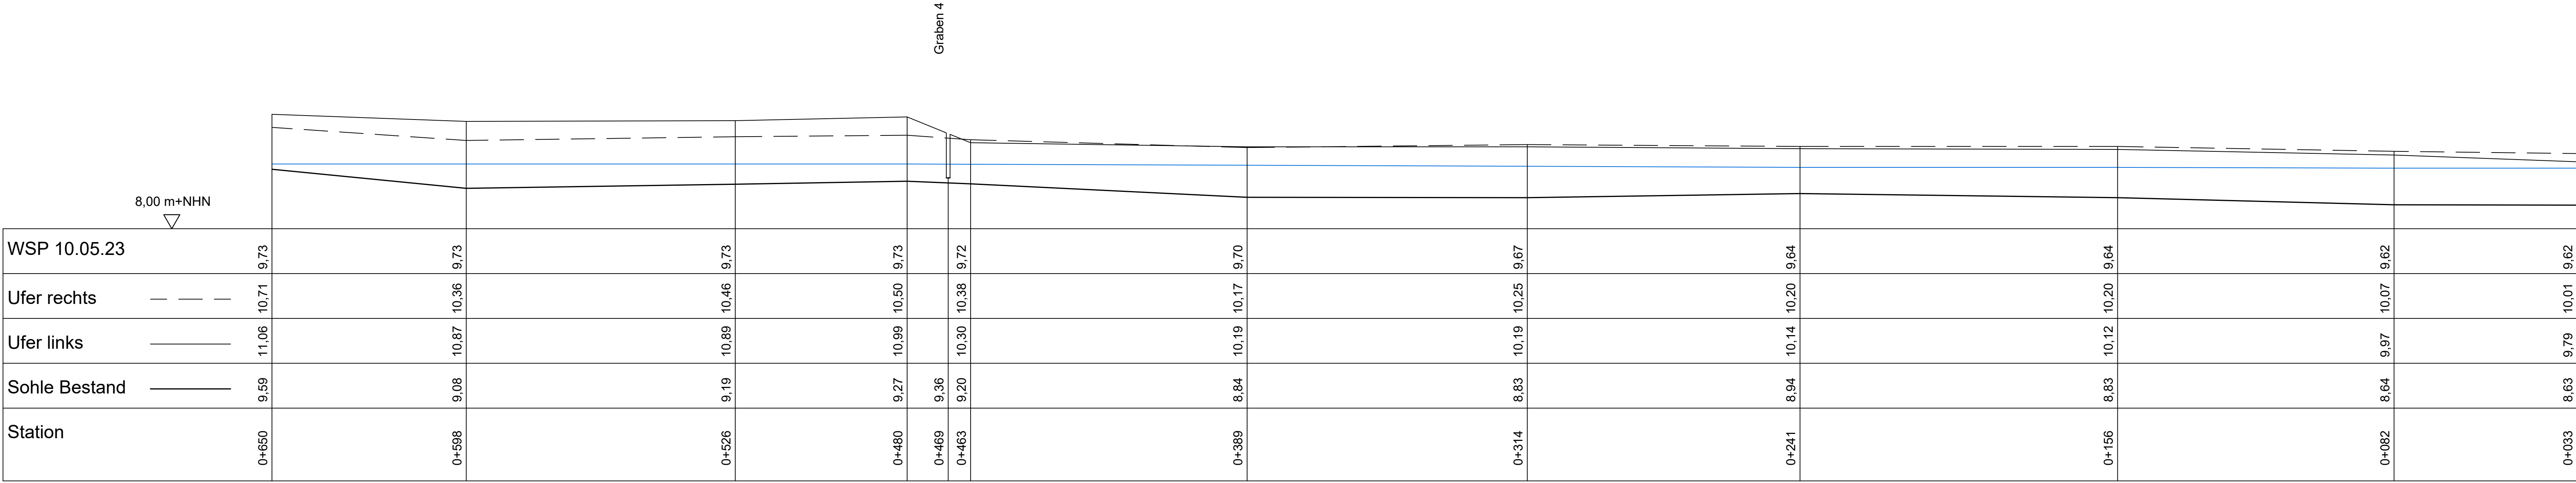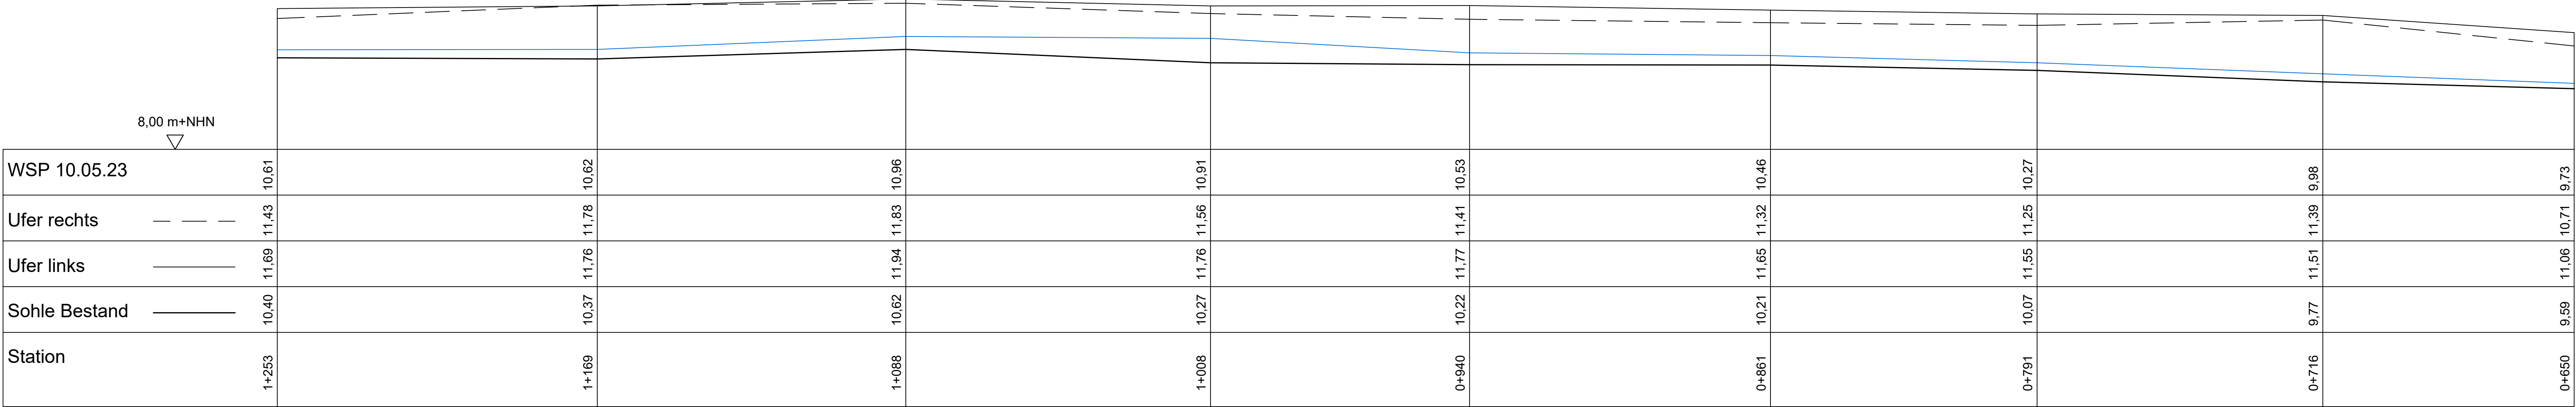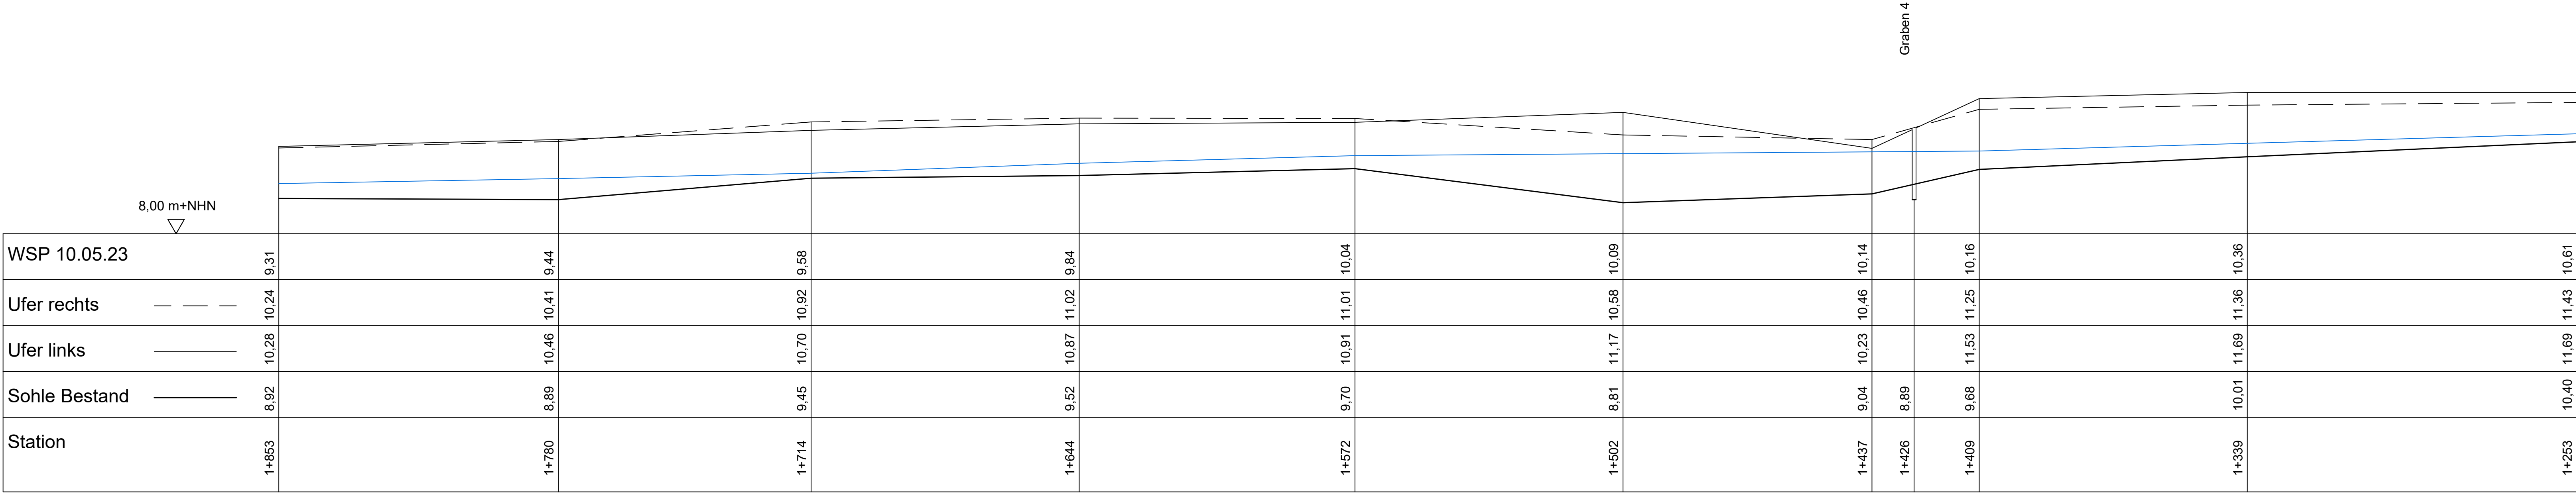

BEE Development GmbH

Solarpark Krackow

Längsschnitt
Graben Gr5

Aufgestellt: 10. Oktober 2024

bearb.: J.-P.T.

gepr.:

geänd.:

Reg.-Nr.:

Maßstab: 1:1.00/100

Anlage: 5.5



Dipl.-Ing. Helmut Heuer-Jungemann


Büro für ökologisch begründeten Wasserbau


Am Masch 10

29559 Nienwohde

Graben
Gr6

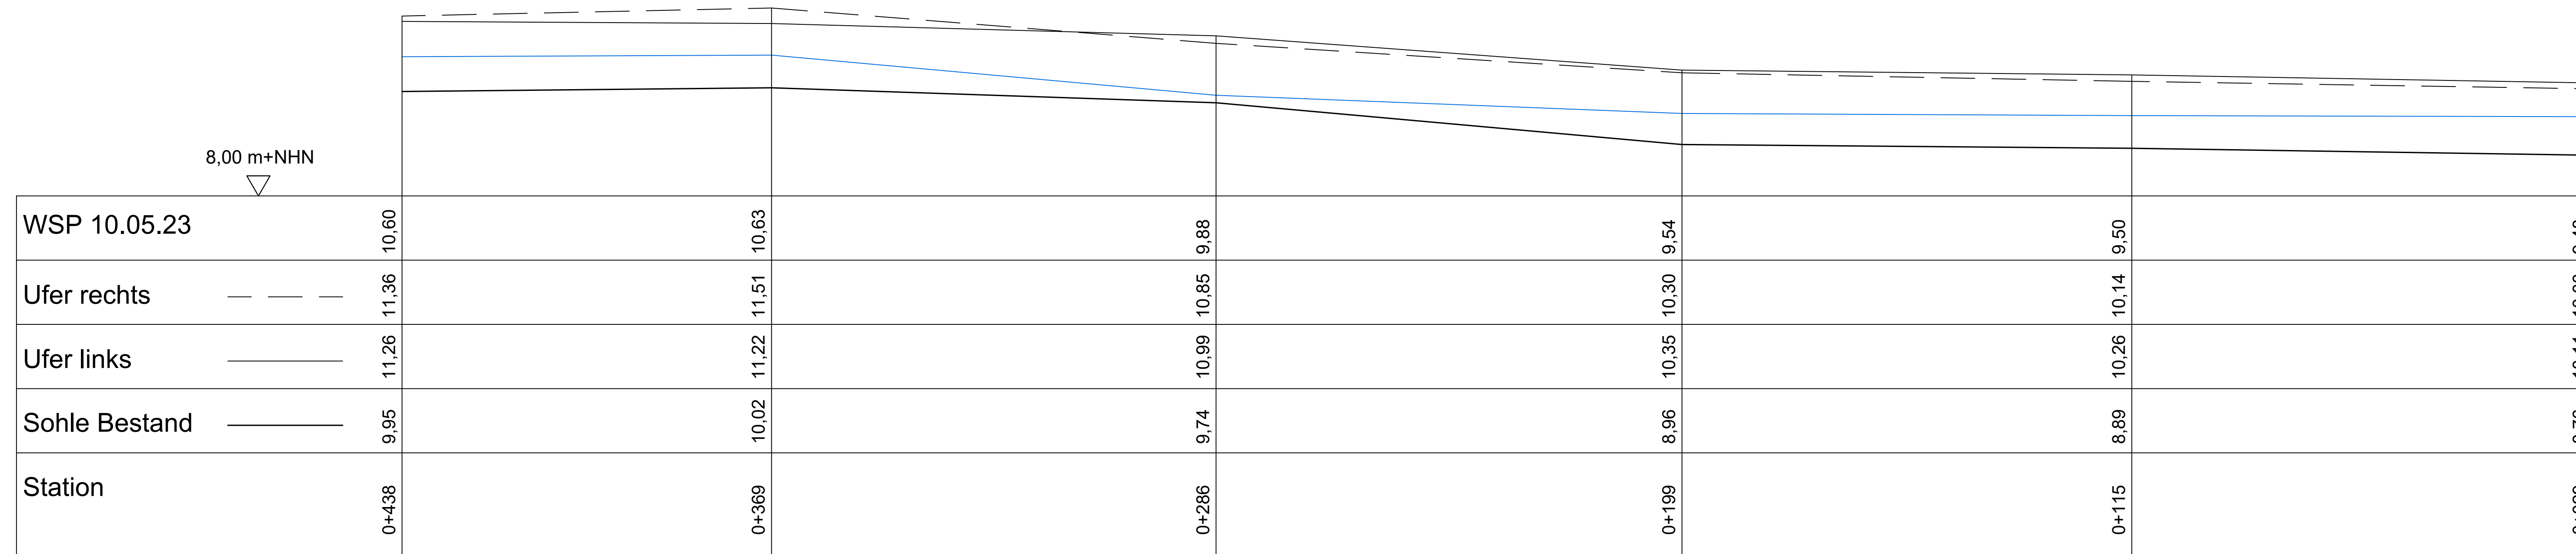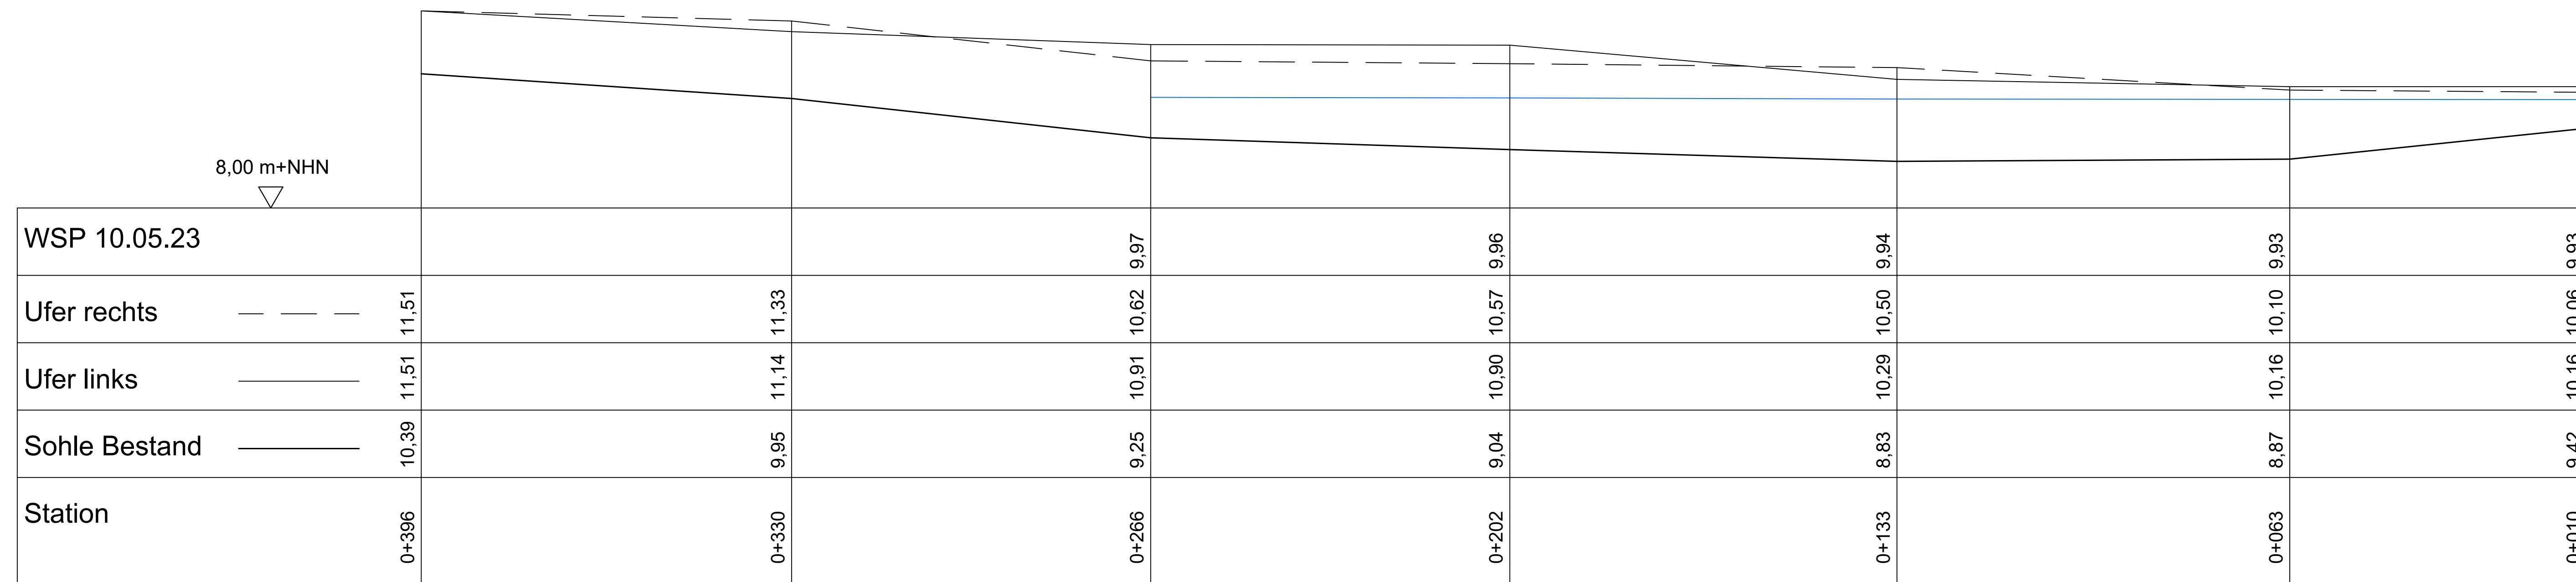Graben
Gr7

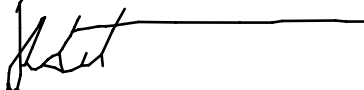BEE Development GmbH	
Solarpark Krackow	
Längsschnitt Graben Gr6 und Gr7	Maßstab:
	1:1.00/100
	Anlage:
	5.6
Aufgestellt: 10. Oktober 2024  Dipl.-Ing. Helmut Heuer-Jungemann Büro für ökologisch begründeten Wasserbau Am Masch 10 29559 Nienwohde	bearb.: J.-P.T. gepr.: geänd.: Reg.-Nr.:

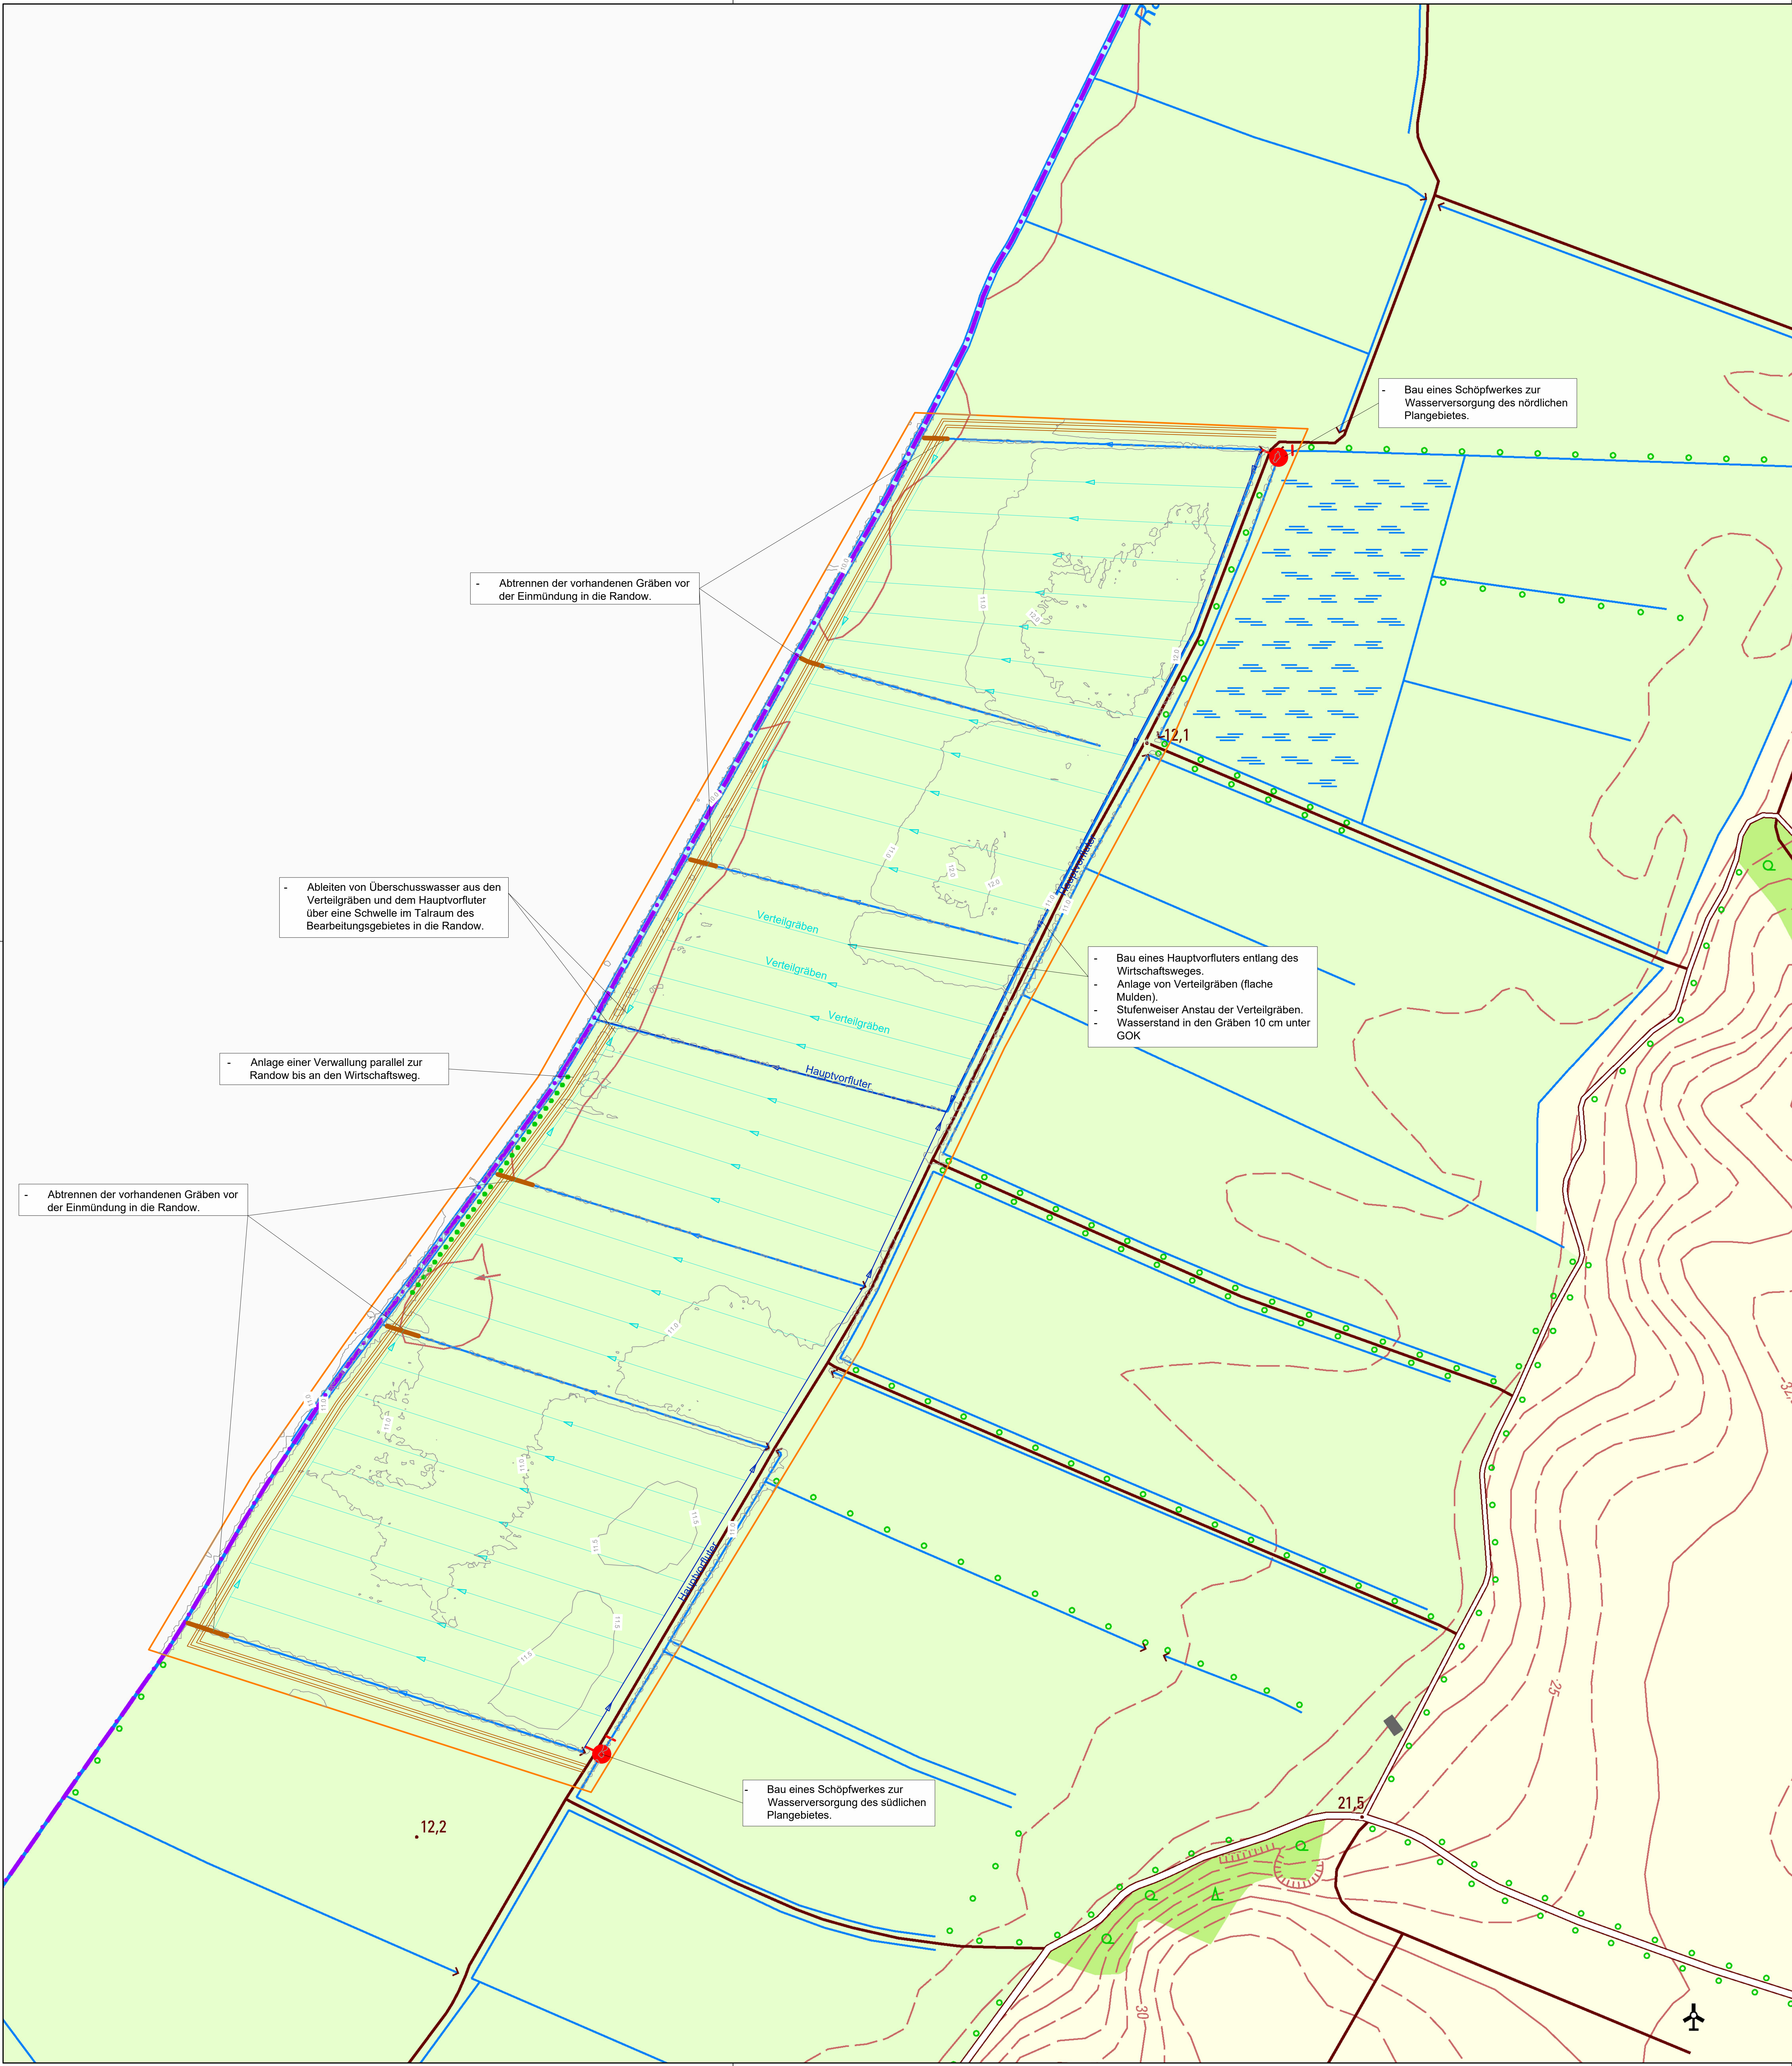

- Legende**
- Plangebietsgrenze
 - Höhenlinien aus DGM
 - Vorhandenes Grabensystem
 - Neuer Hauptvorfluter für Wasserverteilung
 - Neue Verteilgräben
 - Neue Verwallung

Lage und Anordnung der Planung ist noch nicht abgestimmt!
Abstand der Verteilgräben noch nicht final dimensioniert.

BEE Development GmbH	
Solarpark Krackow	
Lageplan Konzept	Maßstab:
	1:2.000
	Anlage:
Aufgestellt: 22. Oktober 2024	6
	bearb.: J.-P.T.
	gepr.:
Dipl.-Ing. Helmut Heuer-Jungemann Büro für ökologisch begründeten Wasserbau Am Masch 10 29559 Nienwohde	geänd.:
	Reg.-Nr.: