
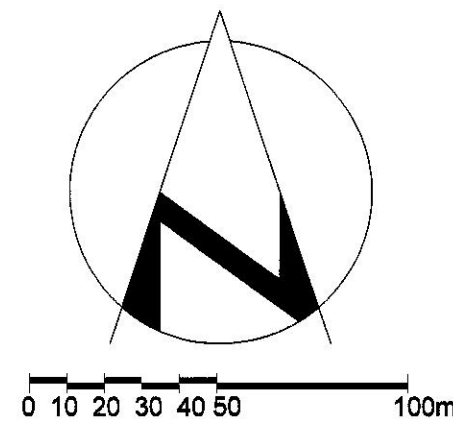
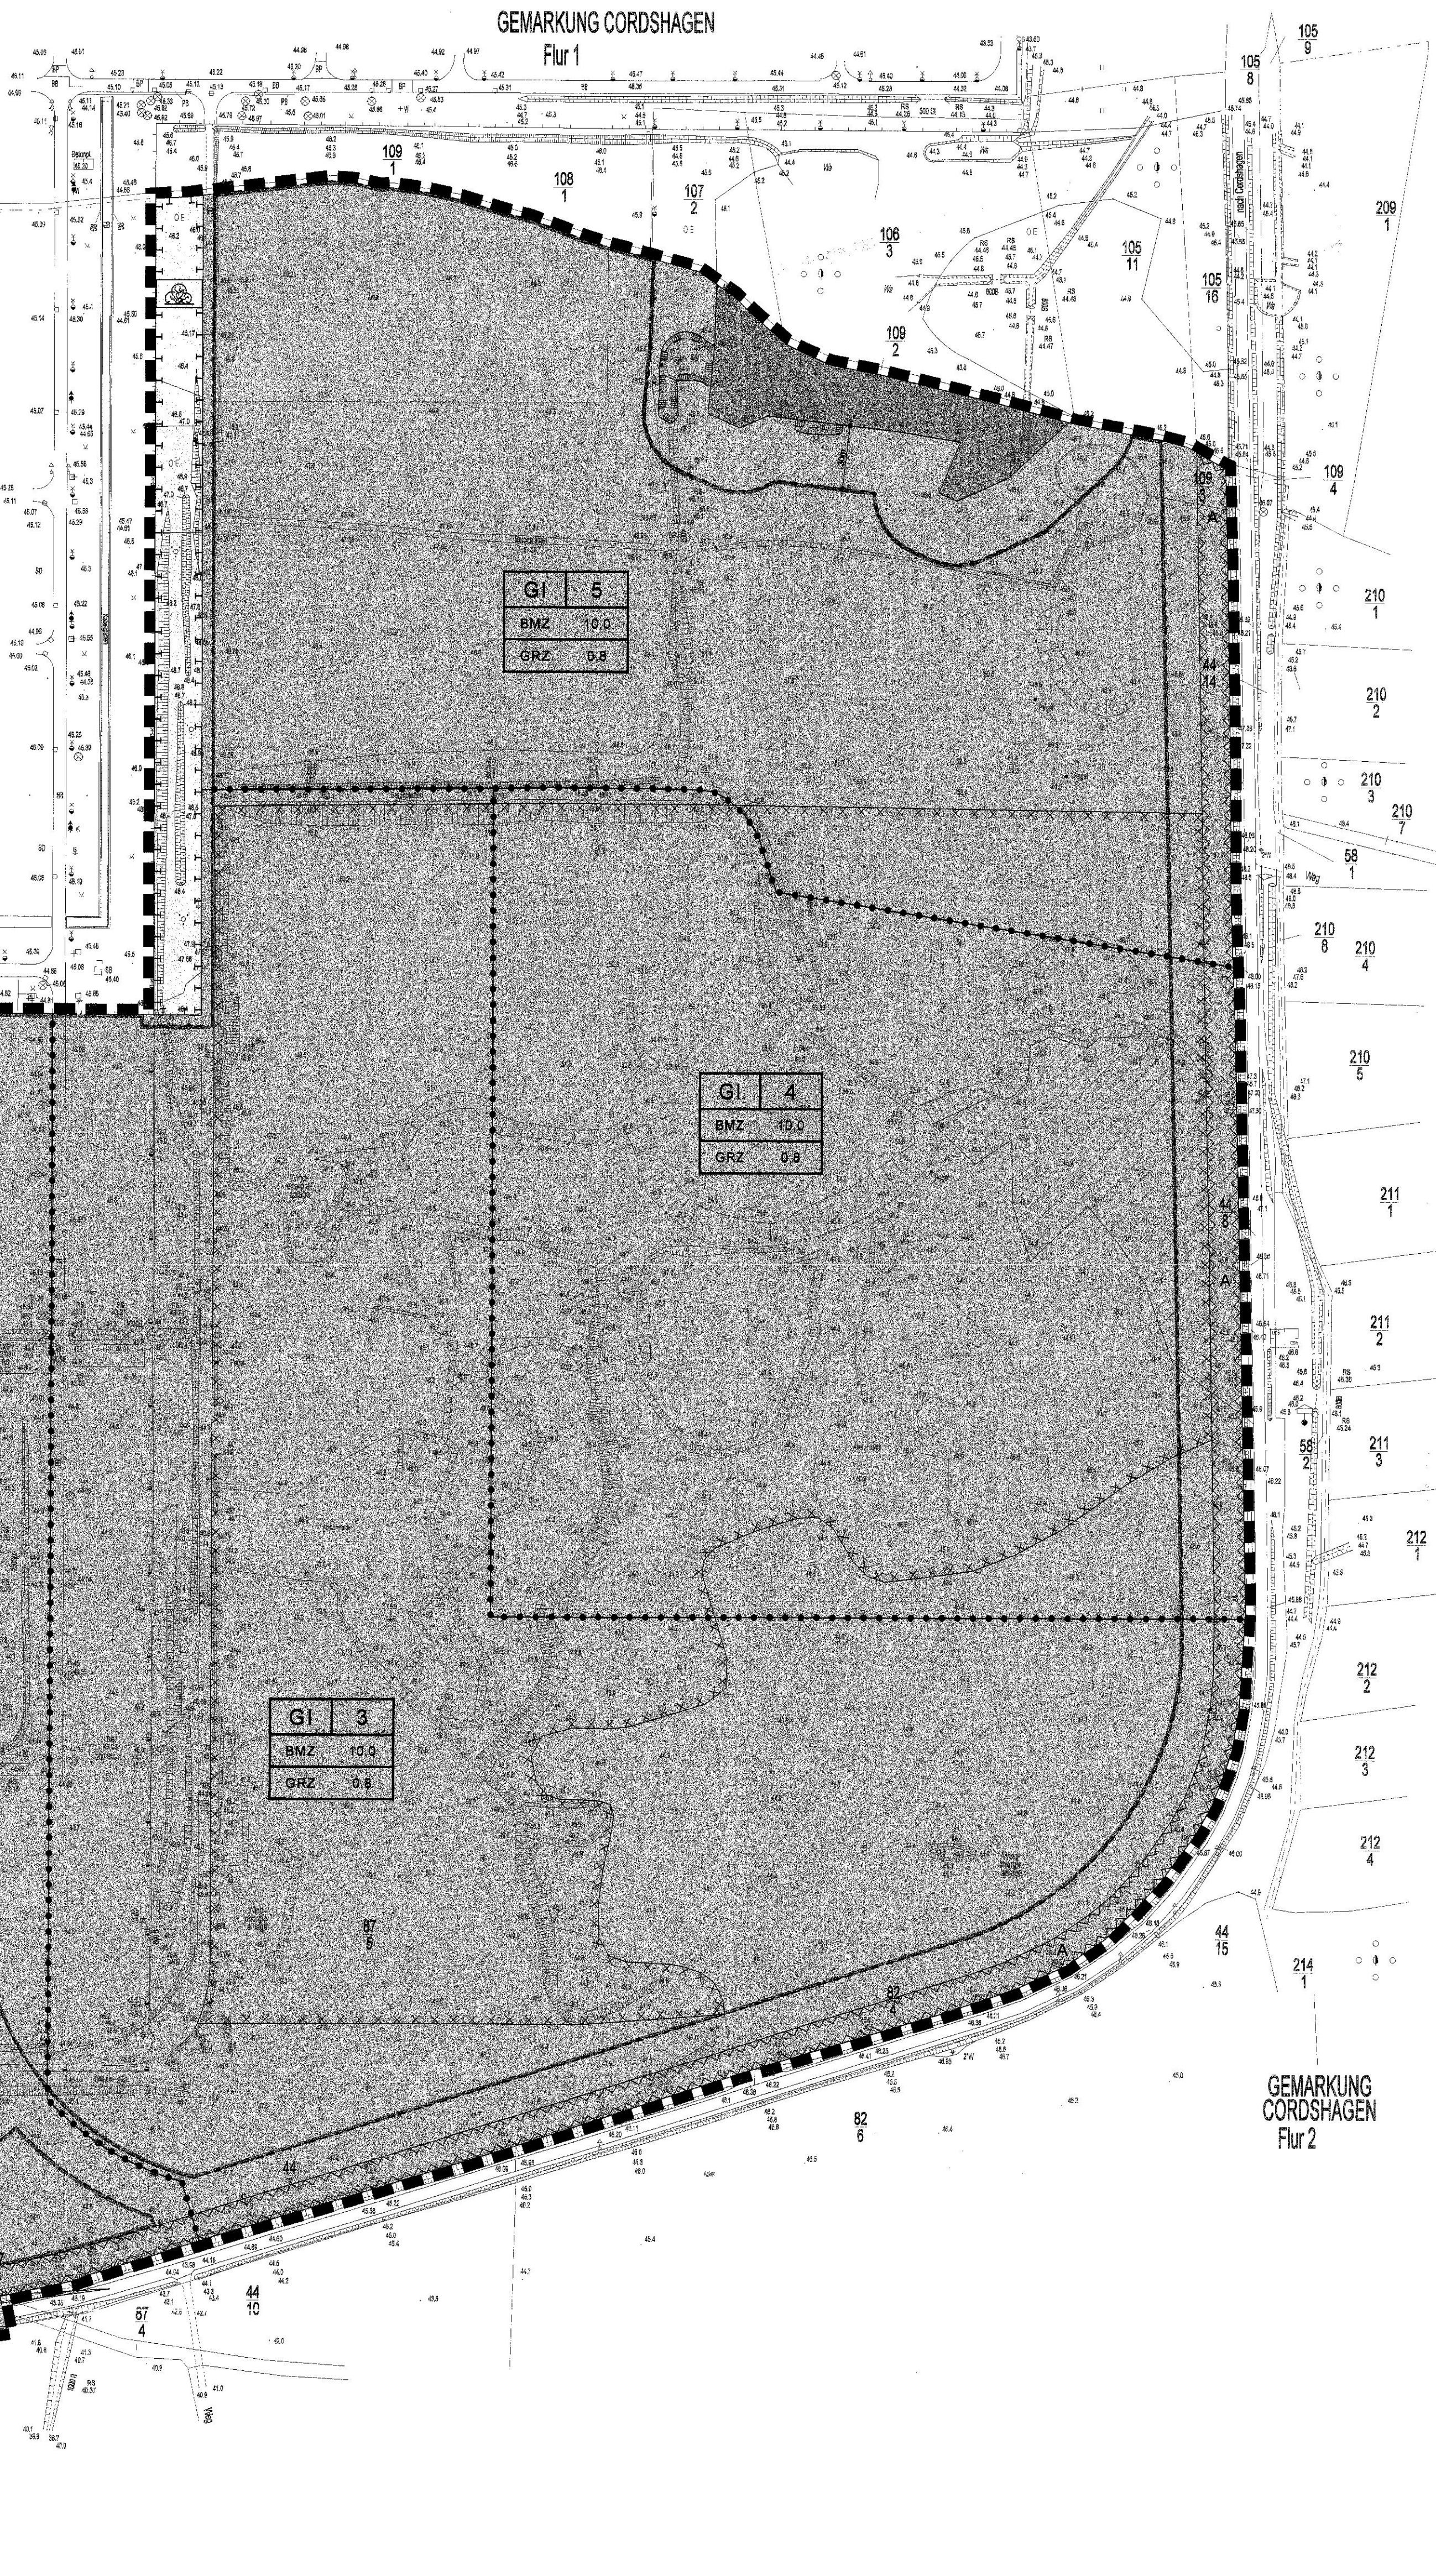
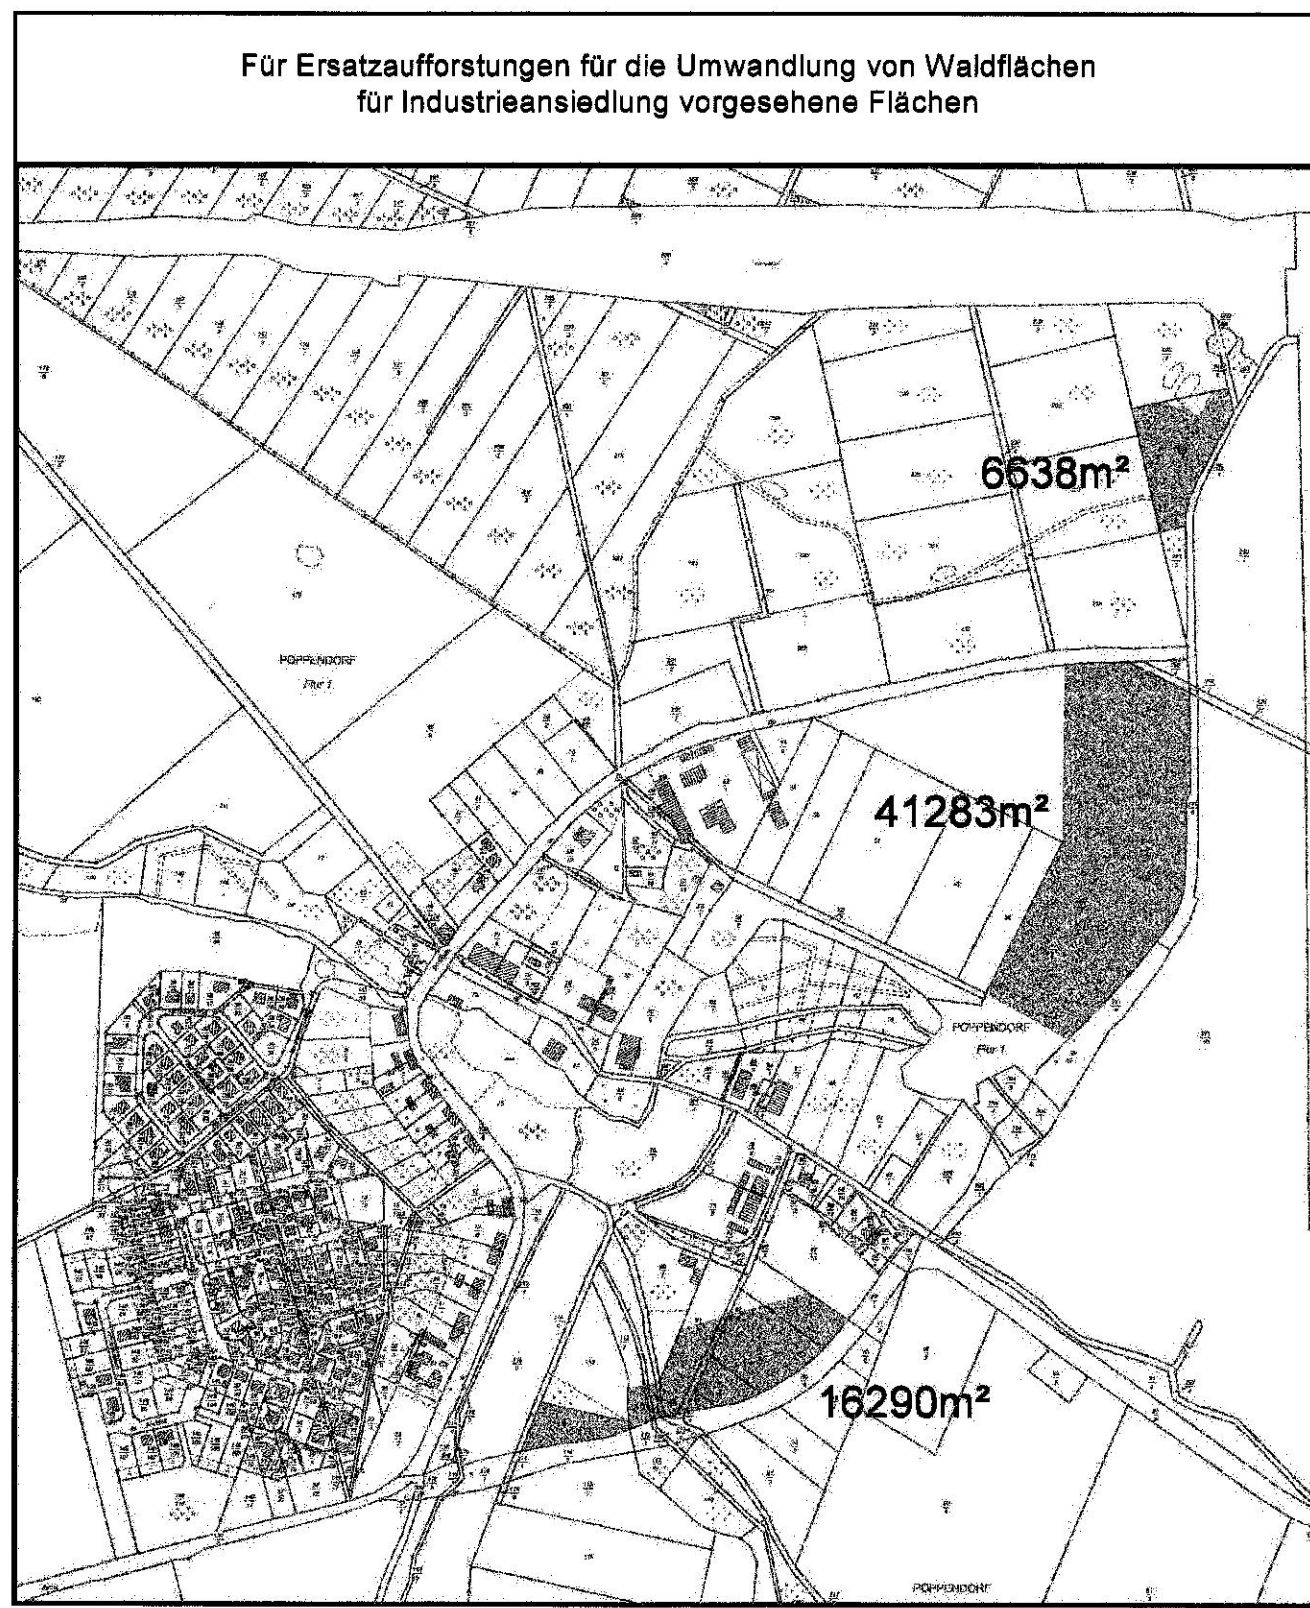


für das Industriegebiet südlich des Düngemittelwerks, westlich und nördlich der Landesstraße L 182 von Bentwisch nach Marlow und östlich von Poppendorf

Maßstab 1:2000

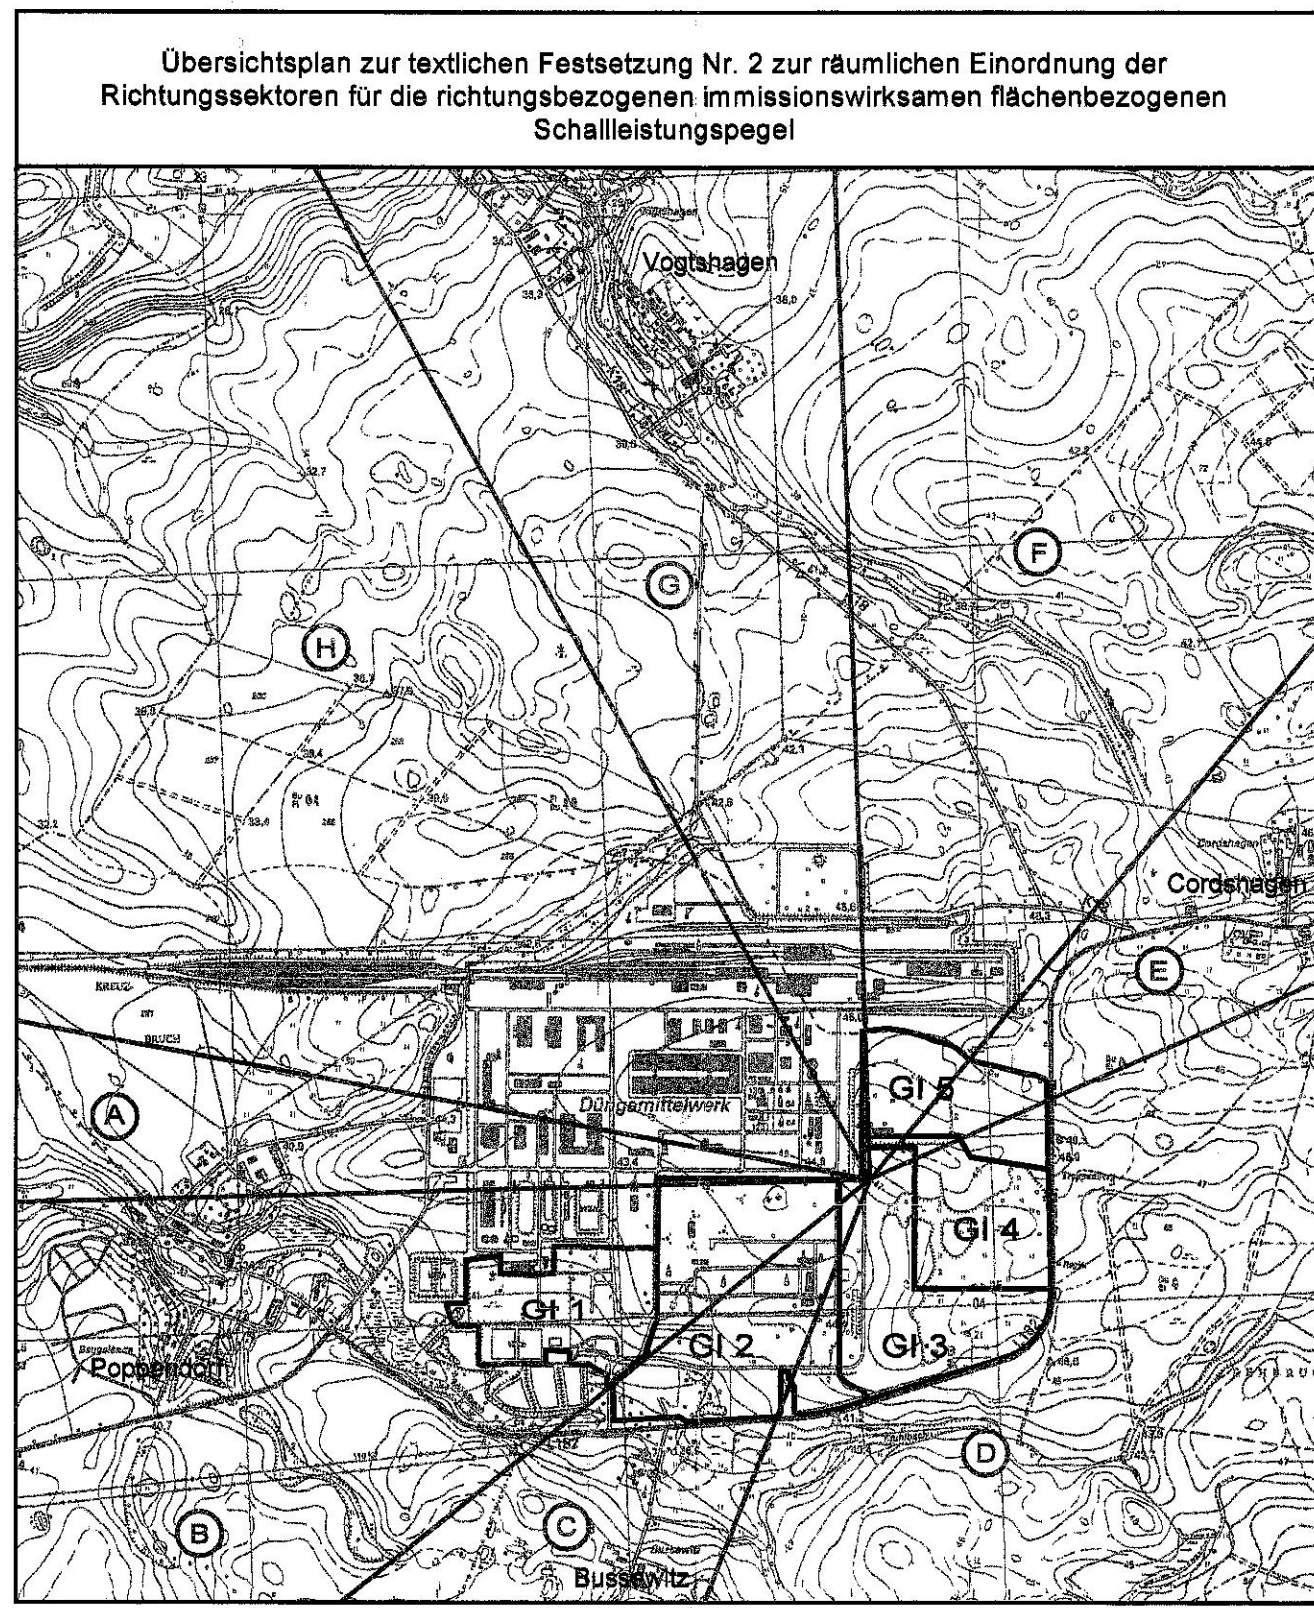

Anmerkung:			
Verwendete Unterlagen entstammen aus der Werkstätte der YARA Rotstock (digitalisiert)			
Kartenseriennummern entnommen aus der digitalen Flakarte			
Vermessungsbüro Manthey & Schmidt Öffentlich bestellte Vermessungsingenieure Helmrichsdorf D - 15146 Rotstock			
Tele. (031) 60 50 90 Fax: (031) 60 50 92 E-Mail: info@bms.de Internet: www.bms.de			
Lageplan und Höhenplan Das Ergebnis unserer zur Aufstellung des Höhenplans Nr.4 für das Gebiet zwischen der YARA Rotstock (Karte Nr. KG) (ehem. Düngemittelwerk) - westlich und nördlich der Landesstraße L182 von Buerisch nach Marlow und nördlich von Poppendorf			
Lageplan Maßstab: 1:500 Auftrags-Nr.: 02007-0113		Auftraggeber: YARA Rotstock, Landesgesellschaft der Landesstraße AG Postfach 101 D-15146 Rotstock	
Geplannte Flurstück: 1 Flurstück: 2 

[illegible]

in der betrieblichen Nutzung § 9 Abs. 1 Nr. 1 BauVG

Art der Instandhaltung (§ 1 bis § 4) (1) Instandhaltung, Instandsetzung, Reparatur, Ergänzung und effiziente Betriebsführung, Wartungen

Ausstattungsgegenstände (2) Ausstattungsgegenstände können auch Gegenstände kultureller, sozialer, gesundheitlicher und sonstiger Art sein, die im Zusammenhang mit der Instandhaltung eine besondere Bedeutung für den Betrieb haben (§ 5 Abs. 1 Nr. 1 BauVG)

Kosten (3) Kosten für Instandhaltung und Wartungen für Anlagen und Betriebsmittel gehören zum Betriebs- und Instandhaltungsbereich (§ 6 Abs. 1 Nr. 1 BauVG)

Anlagen zur Aufklärung, Aufarbeitung und Aufarbeitung (§ 7 Abs. 1 Nr. 1 BauVG)

Eigenschaften der Flächen und Anlagen

Flächen (1) Flächen sind als flächenbezogene Schallleistungsquelle innerhalb des Frequenzspektrals von Anlagen und Betriebsmitteln, deren Geräuschemissionen im Frequenzbereich von 20 bis 20.000 Hz (20 Hz) nach DIN 10103 (20.000 Hz) überwiegen (§ 8 Abs. 1 Nr. 1 BauVG)

Immisionswerte (2) Immisionswerte sind die Schallleistungsquelle (SPL) in der Richtungsleistung (SBL) in dB

Fläche A B C D E F G D,F,H

G1 65/48 65/45 65/45 65/44 65/40 65/40 65/65

G2 70/60 65/55 65/55 65/51 70/55 65/62 75/75

G3 65/63 65/65 65/65 65/63 70/60 65/60 65/60

G4 70/65 70/65 70/65 70/63 70/60 70/60 70/60

G5 65/65 65/60 65/60 65/60 65/61 65/65 65/65

Die Richtungsleistung wird aus dem Übersetzungs- in der Planzeichnung T₀ zu entnehmen.

Für Vorhaben (Anlagen und Betriebsmittel) muss das Erhalten der richtungsabhängigen Immisionswerte flächenbezogenen Schallleistungsquelle (Emissionskriterium) nachgewiesen werden.

Die Erhaltung der Emissionskriterien ist nachzuweisen, wenn die Immisionswerte an den entsprechenden Stellen der Planzeichnung T₀ mit den entsprechenden Richtungsleistungen der einzelnen Immissionen der geplanten Bereiche angegeben werden. Die Schallleistungsquelle zur Ermittlung der Immisionswerte der Richtungsleistung ist angegeben in DIN 10103 mit einer Berücksichtigung von C₀ und einer Berücksichtigung der Rinde. Messergebnisse sind in der Planzeichnung T₀ mit den entsprechenden Richtungsleistungen der geplanten Bereiche vorzunehmen.

Die Emissionskriterien der Richtungsleistung der geplanten Anlagen hat entsprechend der TA Lärm zu erfüllen.

(§ 8 Abs. 1 Nr. 1 BauVG)

(§ 8 Abs. 1 Nr. 2 BauVG)

in der von der Bauverwaltung freigegebenen Flächen (8-Schönheiten) (9-Schönheiten) (10-Schönheiten) (37

Aufgrund der Prüfung des Antragsunterlagen der Dienstleistungsnummer 16-07/2007 ist die ursprüngliche Bescheid-
verfügung der Landesregierung vom 16.07.2007 mit der Dienstleistungsnummer des Arztes Ceban, welches Bescheid
aufgrund der Versandung (Paragraf 40 Nr. 25.1.2008) gültig.

Passwort:
Dr. Kerstin
Bogenmann

Die für die Restrukturierung und Landesplanung zuständige Stelle ist beauftragt worden.


Passwort:
Dr. Kerstin
Bogenmann

Die zeitnahe Umsetzung der Offenhaltung und Erhaltung der Planung gemäß § 45 Abs. 1 Satz 1 BVerfG muss am
31.07.2007 ausgetreten.

Passwort:
Dr. Kerstin
Bogenmann

Die Besondere und anderen Träger öffentlicher Belange und mit Schreiben vom 16.07.2007 von der Planung erteilt
wurde und zur Ausübung auch im Hinblick auf die öffentlichen Ordnung und Dauerhaftigkeit der öffentlichen
Ansprüche zu sein.

Passwort:
Dr. Kerstin
Bogenmann

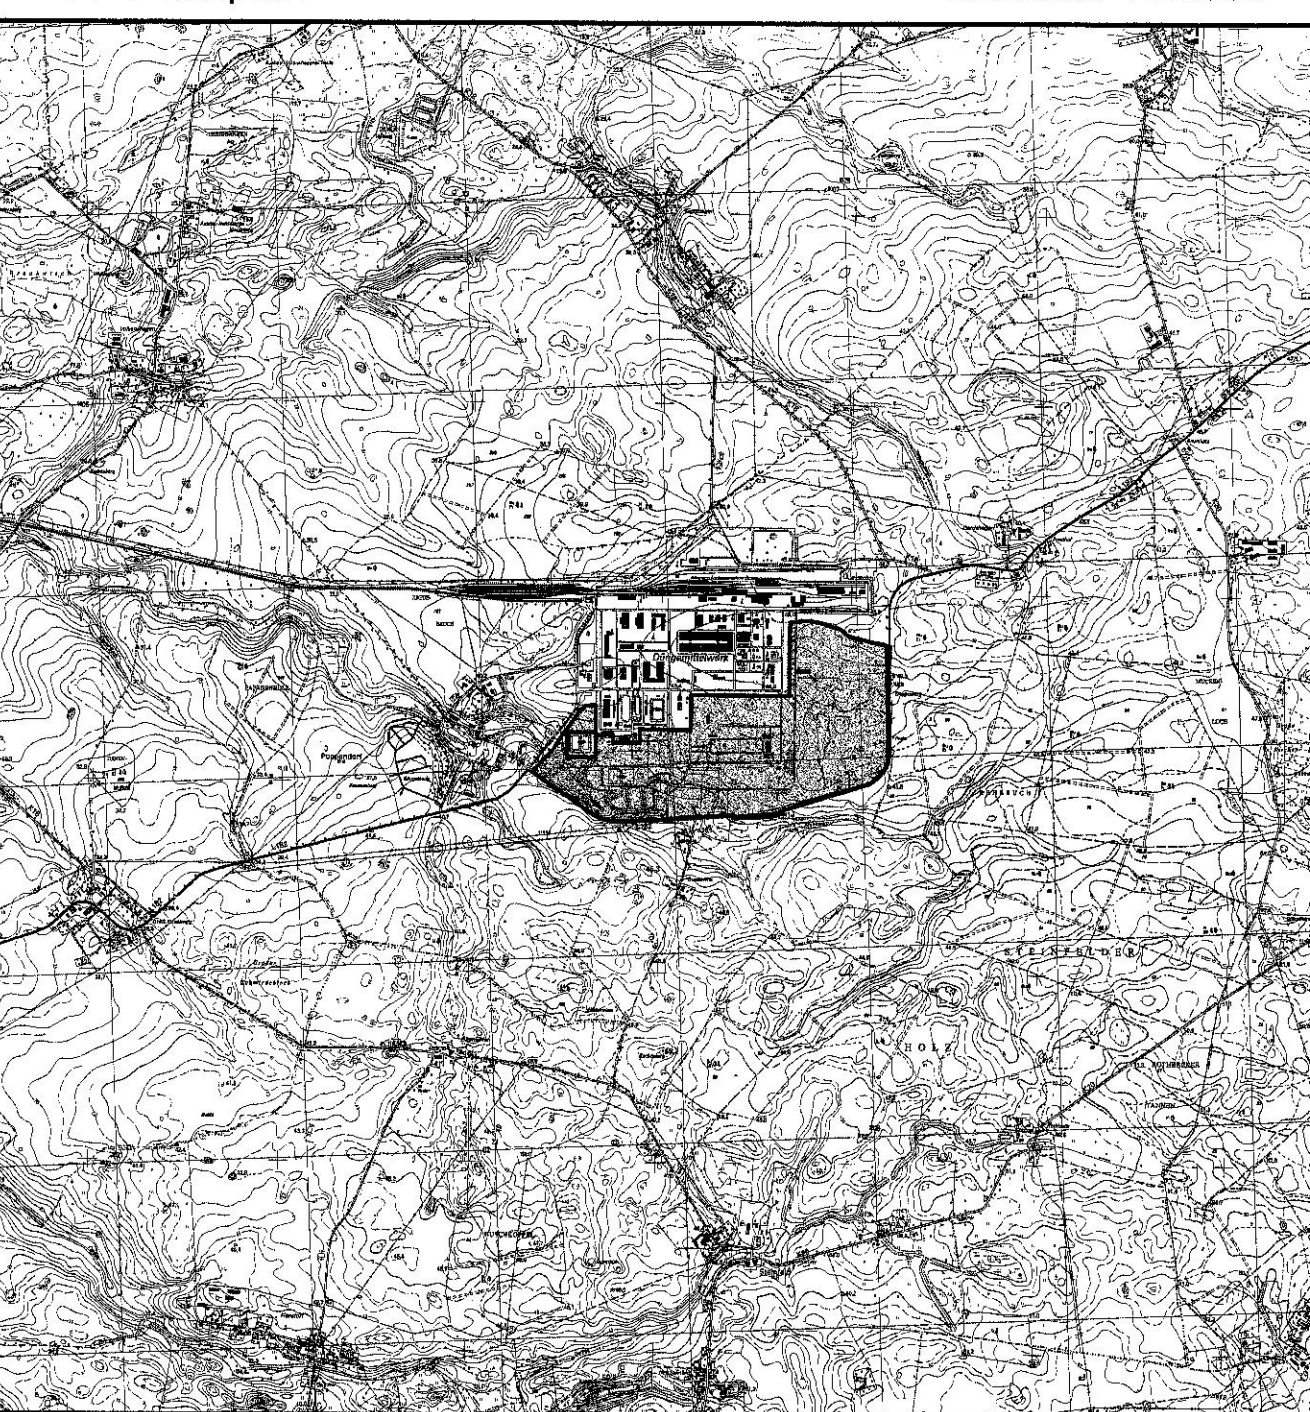

Industriegebiet südlich des Düngemittelwerks, westlich und nördlich der
 Straße L 182 von Bentwisch nach Marlow und östlich von Poppendorf

 
Ralf Kurths
Bürgermeister

**Planverfasser
Bauleitplanung:**

bpn

BAUPROJEKT NORD GmbH
Schwanter Str. 44
12069 Rostock
Dipl.-Ing. W. Schulze

TEL: (0381) 8 01 60 38
FAX: (0381) 8 01 60 10
ISDN: (0381) 8 01 60 16
E-MAIL: hschulze@bpn-rostock.de



 Ralf Kurths
 Bürgermeister