


FESTSETZUNG GEMÄß BAUGESETZBUCH (BauGB) UND DER PLANZEICHENVERORDNUNG (Planz. V 90)

LEGENDE

- ART DER BAULICHEN NUTZUNG
(§ 9 Abs. 1 Nr. 1 BauGB, § 10 BauNVO)
1.1.1 SO - FERIENHAUSGEBIET (gem. § 10 BauNVO) zulässig für: Ferienhäuser, Pensionen und nicht störende Freizeiteinrichtungen.
1.1.2 SO - HOTEL - sonstiges Sondergebiet (gem. § 11 BauNVO) zulässig für: Hotelanlage mit Konferenz-, Spiel- und Sporteinrichtungen, Tiefgarage und Parkplätze.
1.1.3 WA - ALLGEMEINES WOHNGEbiet (gem. § 4 BauNVO) zulässig für: Wohngebäude.
1.1.4 M - MISCHGEBIET (gem. § 6 BauNVO) zulässig für: Einzelhandelsbetriebe, Schank- und Speisewirtschaften sowie Betriebe des Beherbergungsgewerbes, sonstige nicht störende Gewerbebetriebe, Anlagen für kirchliche, kulturelle, soziale, gesundheitliche und sportliche Zwecke, Anlagen für Verwaltung sowie für kirchliche, kulturelle, soziale, gesundheitliche und sportliche Zwecke.
1.1.5 SO - GEBIET - SPORT UND FREIZEIT (gem. § 10 BauNVO) zulässig für: Hallenbad, Freibad, Sauna, Squashhalle, Tennisplätze (Frei- und überdacht), Ballspiele, Gymnastik / Fitneß, Bogenschießen, Minigolf und sonstige nicht störende Freizeiteinrichtungen.
1.2 Als Maß der baulichen Nutzung wird festgelegt:
1.2.1 SO - FERIENHAUSGEBIET
GRZ (Grundflächenzahl) : 0,3
GFZ (Geschossflächenzahl) : 0,4
Anzahl der Vollgeschosse : 1
Dachgeschosserbau ist zulässig
Offene Bauweise (gem. § 22 (2) BauNVO): Einzelhäuser, Doppelhäuser, Hausgruppen bis 25m, maximal 150 Ferienhäuser im Geltungsbereich dieses VEP
1.2.2 SO - HOTEL
GRZ (Grundflächenzahl) : 0,3
GFZ (Geschossflächenzahl) : 0,8
FvH (Freizeithöhe (m)) : max. Höhe wie Traufhöhe des vorhandenen Guts, jeweils bezogen auf Achse Guts- und Allee
Abweichende Bauweise (gem. § 22 (4) BauNVO) mit Hauslängen bis 110 m und maximal 220 Hektometer
Veränderungsbau im Bereich der Allee (bedingte 18 m von Achse mit Allee) sind nur unter Erdoberfläche in enger Abstimmung mit der Gemeinde und dem Kreisbauamt zulässig.
1.2.3 WA - ALLGEMEINES WOHNGEbiet
GRZ (Grundflächenzahl) : 0,2
GFZ (Geschossflächenzahl) : 0,4
Anzahl der Vollgeschosse : 1
Dachgeschosserbau ist zulässig
Offene Bauweise (gem. § 22 (2) BauNVO): Einzelhäuser, Doppelhäuser
1.2.4 M - MISCHGEBIET
GRZ (Grundflächenzahl) : 0,4
GFZ (Geschossflächenzahl) : 1,0
Anzahl der Vollgeschosse : 1
Dachgeschosserbau ist zulässig
Abweichende Bauweise (gem. § 22 (4) BauNVO) mit Hauslängen bis 80 m
1.2.5 SO - GEBIET - SPORT UND FREIZEIT
GRZ (Grundflächenzahl) : Einzelausweisung nach VEP
GFZ (Geschossflächenzahl) : Einzelausweisung nach VEP
FvH (Freizeithöhe (m)) : Einzelausweisung nach VEP
Abweichende Bauweise (gem. § 22 (4) BauNVO) mit Hauslängen bis 80 m
1.2.6 Angegebene Höhen beziehen sich jeweils auf die Oberkanten (OK) der Fahrbahnkanten der am nächsten gelegenen Erschließungsstraße, gemessen mit straßenrechter Grundstücksgrenze.
2. GEBÄUDEABSTAND UND GEBÄUDEGESTALTUNG
2.1 Der Abstand von Gebäuden untereinander ist entsprechend der Landesbauordnung von Mecklenburg-Vorpommern zu gestalten.
2.2 Bei der Gebäudegestaltung sind Architektur und der Insel Rügen zu beachten. Die Gestaltung im Einzelnen wird in dem Durchführungsplan zum Vorhaben zwischen Investor und Gemeinde geregelt.
2.3 Im SO - GEBIET - SPORT UND FREIZEIT sind entlang der Fassaden zur landschaftlichen Einbindung in geeigneten Abständen hochstammige Bäume (3 x v) von standortgerechter und einheimischer Art anzupflanzen.
3. VERKEHRSLÄCHEN
3.1 Zu- und Abfahrten sind in Abstimmung mit den zuständigen Behörden zu errichten.
3.2 Verkehrsflächen, die nach der Realisierung in das Eigentum der öffentlichen Hand übergehen, bedürfen der vorherigen Abstimmung in der Planung mit den hierfür zuständigen Behörden.
3.3 An- und Abfahrten sind im Rahmen der Erschließungsmaßnahmen, entsprechend der geplanten Straßenführung vorzunehmen (§ 9 (1), 26. BauGB).
3.4 Entsprechend den behördlichen Auflagen sind An- und Abfahrten und Fluchtwege für die Rettungsdienste einzurichten und zu unterhalten.
4. PARKPLÄTZE
4.1 Kitz - Abstellplätze dürfen nur Beläge erhalten, die mit den zuständigen Behörden, insbesondere mit der Gewässerbehörde vorher abgestimmt wurden.
4.2 Kitz - Stellplätze sind in ausreichender Zahl zu schaffen. Die im VEP ausgewiesenen "öffentlichen" Parkplätze sind in SO - SPORT, M - SO - FH - GEBIET bei der Berechnung der notwendigen Stellplätze einzurechnen.
4.3 Für die Begrünung der Parkplätze sind zu den im Bauantrag ausgewiesenen Stellplätzen mindestens 15% der Anzahl an Stellplätzen / Stellplatzflächen zusätzlich für Bäume / Pflanzbeete hinzuzurechnen.
5. FREILEITUNGEN / ANTENNEN
5.1 Dauerhaft installierte Niederspannungsleitungen (im Sinne d. Stromversorgungsnetzes) sind als Freileitungen unzulässig.
6. GEH-, FAHR- UND LEITUNGSRECHTE
6.1 Die im Lageplan ausgewiesenen Flächen sind mit einem Geh-, Fahr- bzw. Leitungsrecht zugunsten des jeweiligen Trägers und der Gemeinde Sagard zu belasten.
7. ARCHÄOLOGISCHE FUNDE
7.1 Archäologische Funde (das sind auffällige Bodenverfärbungen, Gefäßscherben, Gräber, Knochen, Geräte aus Stein und Metall, bearbeitete Hörner, Steinsetzungen aller Art u.a.) sind sofort dem Archäologischen Landesamt zu melden. Fundstellen sind zu sichern, vor weiteren Zerstörungen zu sichern.
7.2 Der Passus unter 7.1 ist schriftlich im Wc- und den bei Flächenerschließungen mit Erdarbeiten beauftragten Firmen zu übermitteln und muß an deren Baustellen vorliegen.
8. VER- UND ENTSORGUNG
8.1 Die Betriebe im Planbereich sind verpflichtet, alle notwendigen Vorplanungen und Abstimmungen mit den jeweils zuständigen Ver- und Entsorgungsträgern in eigener Regie und auf eigene Kosten durchzuführen und verpflichtet sich zur ordnungsgemäßen Anbindung an vorhandene und evtl. geplante Leitungen / Systeme.
9. ENFRIEDUNG
9.1 Die Grundstücksgrenzen dürfen nur mit lebenden, bzw. begrünt / bekränzt Einfriedungen umgeben werden. Maschendraht- und Gitterzaune zur Einfriedung sind nur zulässig, wenn der Zaun mindestens 1 m hinter der Grundstücksgrenze errichtet wird, oder auf der Grenze bei nachbarschaftlicher Abstimmung und mit Flankengewächsen eingegrünt und dauerhaft gepflegt wird.
9.2 Die Höhe der Einfriedungen soll im Bereich öffentlicher Geh- und Fahrwege 1,50 m und an den sonstigen Grundstücksgrenzen 2,00 m nicht übersteigen.
10. PLANUNGEN UND MASSNAHMEN ZUM SCHUTZ, ZUR PFLEGE UND ZUR ENTWICKLUNG VON NATUR UND LANDSCHAFT (§§ 9 Abs. 1, Nr. 20 BauGB)
10.1 Für den Geltungsbereich des Vorhaben- und Erschließungsplanes wird auf die Aussagen des Grünordnungsplanes hingewiesen.
10.2 EINZELBÄUME IN DER FELDFLUR
Für die gekennzeichneten anzupflanzenden Bäume sind mindestens 2 x v (verpflanzte) Hochstämme einheimischer und standortgerechter Gehölzarten zu verwenden und auf Dauer zu unterhalten.
10.3 OBSTBAUMWIESEN
Auf den gekennzeichneten Flächen sind Obstbaumwiesen herzustellen und auf Dauer zu unterhalten. Hierzu sind je 50m² ein Obstbaum - Hochstamm aus alter Züchtung zu pflanzen und die Bodenflächen mit standortgerechtem Saatgut aus mindestens 10 Arten einzusäen und durch extensive Bewirtschaftung zu pflegen.
10.3.1 FELDEGHÖLZER
Die gekennzeichneten Flächen sind mit standortgerechten, einheimischen Bäumen und Sträuchern zu bepflanzen und auf Dauer zu unterhalten. Dabei sind je 50m² Pflanzfläche mindestens ein Strauch 2 x v, je 50m² Pflanzfläche ein Strauch 3 x v und je 200m² ein Hochstamm 2 x v zu pflanzen.
10.3.2 WEGGRÄNE
Die gekennzeichneten Flächen sind mit standortgerechten, einheimischen Saatgut einzusäen und durch einmalige Mäh- / Jahr zu unterhalten.
11. GRÜNLÄCHEN
11.1 Die Bepflanzung der gekennzeichneten Flächen ist auf Dauer zu erhalten.
11.2 Innerhalb der Grünflächen sind gepflasterte Fußwege bis 2m Breite und Rettungswege in Schotterrasen oder Rasengittersteinbelag, sowie Einrichtungen von Spiel- und Kleinsportanlagen zulässig.
12. SCHÜTZENSWERTE LANDSCHAFTSBESTANDTEILE
12.1 Die doppelreihige Allee ist auf Dauer zu pflegen und zu unterhalten. Hierzu zählt auch die bedarfsweise Verjüngung mit Bäumen derselben Art.
13. LANDWIRTSCHAFTLICHE FLÄCHEN
13.1 Auf den gekennzeichneten Flächen ist Ackerbau, Gartenbau, einschließlich Gartenbauschulen und Grünlandbewirtschaftung, sowie Weidewirtschaft und den dazu notwendigen Einrichtungen, wie Weidezäune, Koppeln, zulässig.
14. FLÄCHEN FÜR AUFSCHÜTTUNGEN
14.1 Laut landesplanerischer Stellungnahme des Wirtschaftsministeriums von Mecklenburg-Vorpommern (6.07.1993) zum VEP ist die Abgabe von Dauschutt in der Nähe der Gutsanlage untersagt. Die Abbruchmaterialien sind geeigneten Anlagen (z.B. Salbitz) zuzuführen.
15. SONSTIGE FESTSETZUNGEN
15.1 Innerhalb der jeweils gekennzeichneten Baulflächen für die Errichtung von Häusern sind je 400m² versiegelter Fläche zwei großkronige und ein kleinkroniger Hochstamm 3 x v zu pflanzen und auf Dauer zu unterhalten.
15.2 Auf den Parkplätzen sind gem. Punkt 4.3 in regelmäßigen Abständen Bäume, 3 x v, Stammdurchmesser mindestens 10 cm, zu pflanzen und zu unterhalten. Je Baum ist mindestens eine Stellplatzfläche als Pflanzbeet erforderlich.
16. SCHLUSSBESTIMMUNGEN
16.1 Wenn nicht besonders darauf hingewiesen wird, gelten die textlichen Festsetzungen jeweils für alle ausgewiesenen Baugebiete in diesem VEP.
16.2 Die notwendigen Vereinbarungen, gemäß § 7 Wohnungsbauverordnungs-gesetz vom 17.06.1990 (BGBl. I 920) in der Fassung des Investitionsförderungs- und Wohnbaugesetzes vom 22.04.1993 (BGBl. I 466, 476), werden zwischen der Gemeinde und dem Investor im zeitlichen Zusammenhang mit dem Inkrafttreten dieses Vorhaben- und Erschließungsplanes abgeschlossen.
16.3 Der Vorhabenträger trägt alle Kosten der Planung und Durchführung, einschließlich der gesamten Erschließungskosten, er verpflichtet sich zur Durchführung innerhalb einer bestimmten Frist. Die entsprechenden Vereinbarungen sind zwischen Gemeinde und Vorhabenträger festzulegen.


ÜBERSICHTSKARTE M: 1:100000

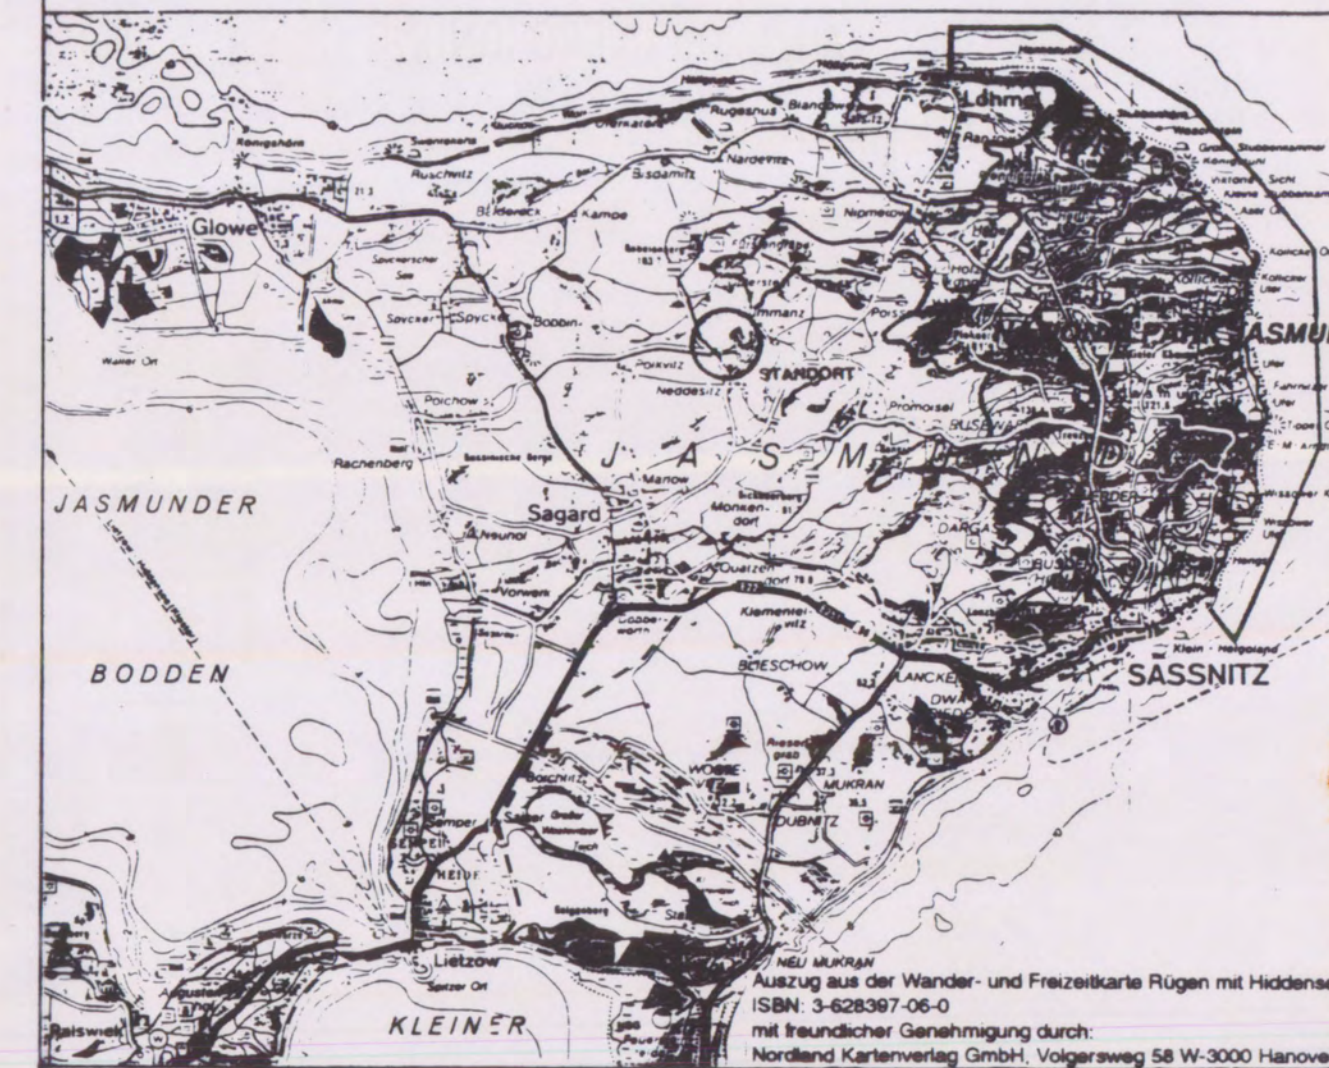

LAGEPLAN M: 1:50000



STRASSENQUERSCHNITTE

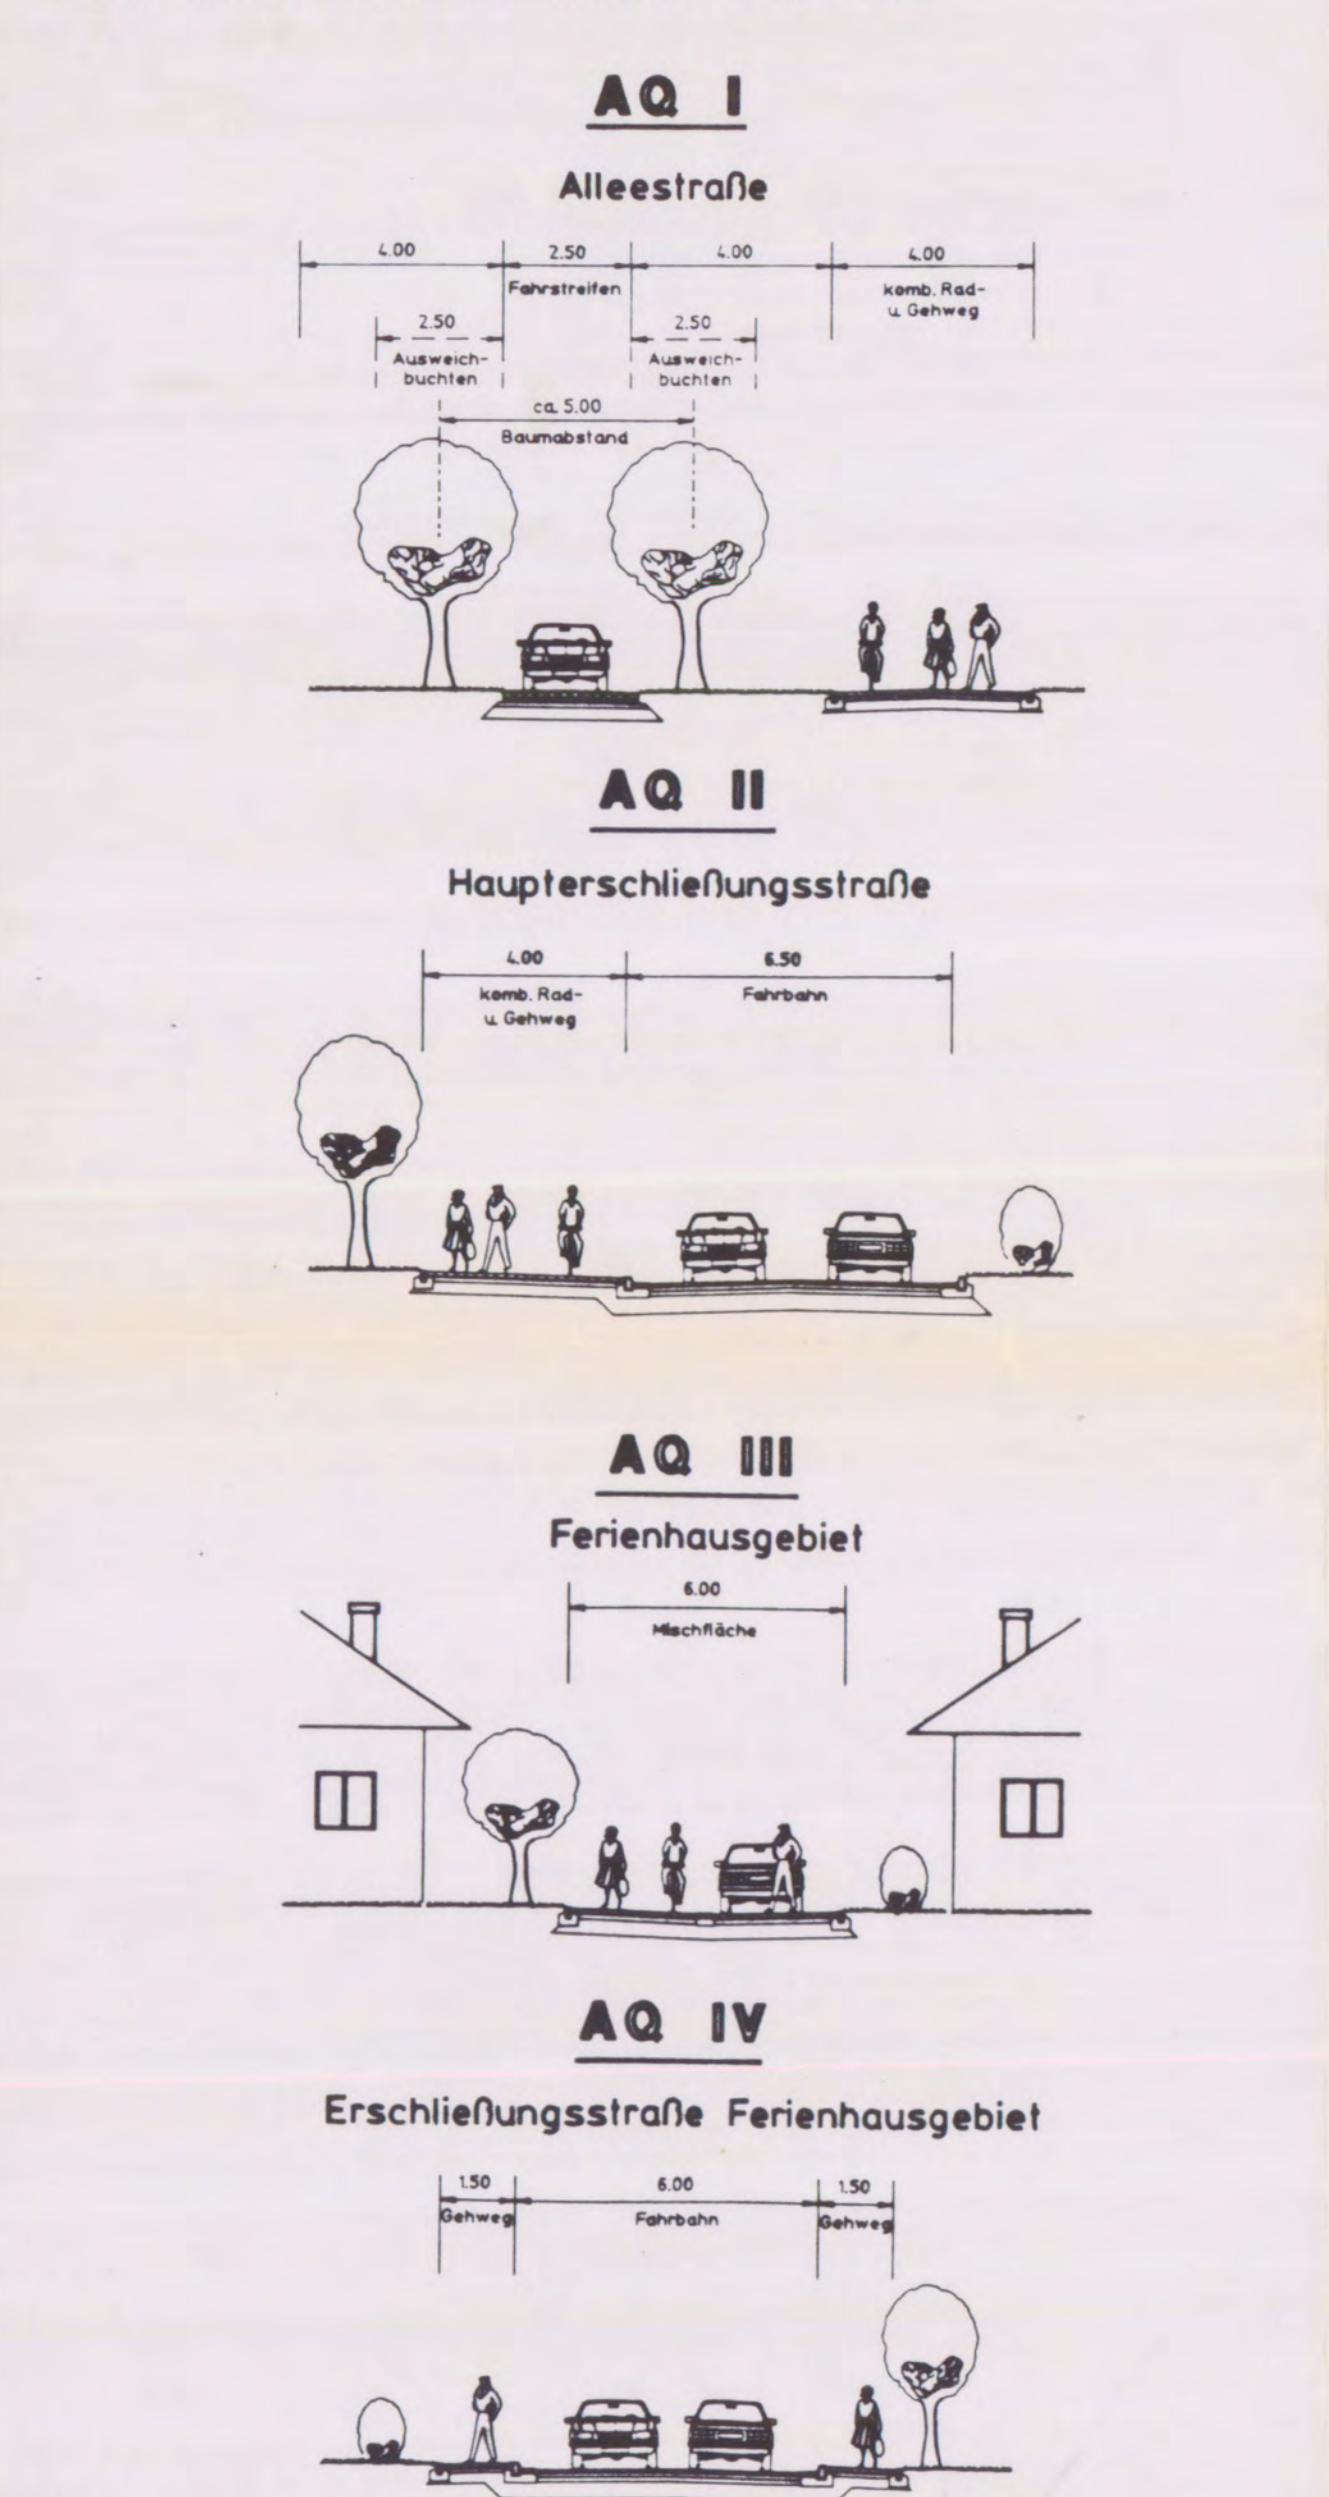

TEXT (TEIL B)

- ART UND MASS DER BAULICHEN NUTZUNG
1.1 Als Art der baulichen Nutzung wird festgelegt:
1.1.1 SO - FERIENHAUSGEBIET (gem. § 10 BauNVO) zulässig für: Ferienhäuser, Pensionen und nicht störende Freizeiteinrichtungen.
1.1.2 SO - HOTEL - sonstiges Sondergebiet (gem. § 11 BauNVO) zulässig für: Hotelanlage mit Konferenz-, Spiel- und Sporteinrichtungen, Tiefgarage und Parkplätze.
1.1.3 WA - ALLGEMEINES WOHNGEbiet (gem. § 4 BauNVO) zulässig für: Wohngebäude.
1.1.4 M - MISCHGEBIET (gem. § 6 BauNVO) zulässig für: Einzelhandelsbetriebe, Schank- und Speisewirtschaften sowie Betriebe des Beherbergungsgewerbes, sonstige nicht störende Gewerbebetriebe, Anlagen für kirchliche, kulturelle, soziale, gesundheitliche und sportliche Zwecke, Anlagen für Verwaltung sowie für kirchliche, kulturelle, soziale, gesundheitliche und sportliche Zwecke.
1.1.5 SO - GEBIET - SPORT UND FREIZEIT (gem. § 10 BauNVO) zulässig für: Hallenbad, Freibad, Sauna, Squashhalle, Tennisplätze (Frei- und überdacht), Ballspiele, Gymnastik / Fitneß, Bogenschießen, Minigolf und sonstige nicht störende Freizeiteinrichtungen.
1.2 Als Maß der baulichen Nutzung wird festgelegt:
1.2.1 SO - FERIENHAUSGEBIET
GRZ (Grundflächenzahl) : 0,3
GFZ (Geschossflächenzahl) : 0,4
Anzahl der Vollgeschosse : 1
Dachgeschosserbau ist zulässig
Offene Bauweise (gem. § 22 (2) BauNVO): Einzelhäuser, Doppelhäuser, Hausgruppen bis 25m, maximal 150 Ferienhäuser im Geltungsbereich dieses VEP
1.2.2 SO - HOTEL
GRZ (Grundflächenzahl) : 0,3
GFZ (Geschossflächenzahl) : 0,8
FvH (Freizeithöhe (m)) : max. Höhe wie Traufhöhe des vorhandenen Guts, jeweils bezogen auf Achse Guts- und Allee
Abweichende Bauweise (gem. § 22 (4) BauNVO) mit Hauslängen bis 110 m und maximal 220 Hektometer
Veränderungsbau im Bereich der Allee (bedingte 18 m von Achse mit Allee) sind nur unter Erdoberfläche in enger Abstimmung mit der Gemeinde und dem Kreisbauamt zulässig.
1.2.3 WA - ALLGEMEINES WOHNGEbiet
GRZ (Grundflächenzahl) : 0,2
GFZ (Geschossflächenzahl) : 0,4
Anzahl der Vollgeschosse : 1
Dachgeschosserbau ist zulässig
Offene Bauweise (gem. § 22 (2) BauNVO): Einzelhäuser, Doppelhäuser
1.2.4 M - MISCHGEBIET
GRZ (Grundflächenzahl) : 0,4
GFZ (Geschossflächenzahl) : 1,0
Anzahl der Vollgeschosse : 1
Dachgeschosserbau ist zulässig
Abweichende Bauweise (gem. § 22 (4) BauNVO) mit Hauslängen bis 80 m
1.2.5 SO - GEBIET - SPORT UND FREIZEIT
GRZ (Grundflächenzahl) : Einzelausweisung nach VEP
GFZ (Geschossflächenzahl) : Einzelausweisung nach VEP
FvH (Freizeithöhe (m)) : Einzelausweisung nach VEP
Abweichende Bauweise (gem. § 22 (4) BauNVO) mit Hauslängen bis 80 m
1.2.6 Angegebene Höhen beziehen sich jeweils auf die Oberkanten (OK) der Fahrbahnkanten der am nächsten gelegenen Erschließungsstraße, gemessen mit straßenrechter Grundstücksgrenze.
2. GEBÄUDEABSTAND UND GEBÄUDEGESTALTUNG
2.1 Der Abstand von Gebäuden untereinander ist entsprechend der Landesbauordnung von Mecklenburg-Vorpommern zu gestalten.
2.2 Bei der Gebäudegestaltung sind Architektur und der Insel Rügen zu beachten. Die Gestaltung im Einzelnen wird in dem Durchführungsplan zum Vorhaben zwischen Investor und Gemeinde geregelt.
2.3 Im SO - GEBIET - SPORT UND FREIZEIT sind entlang der Fassaden zur landschaftlichen Einbindung in geeigneten Abständen hochstammige Bäume (3 x v) von standortgerechter und einheimischer Art anzupflanzen.
3. VERKEHRSLÄCHEN
3.1 Zu- und Abfahrten sind in Abstimmung mit den zuständigen Behörden zu errichten.
3.2 Verkehrsflächen, die nach der Realisierung in das Eigentum der öffentlichen Hand übergehen, bedürfen der vorherigen Abstimmung in der Planung mit den hierfür zuständigen Behörden.
3.3 An- und Abfahrten sind im Rahmen der Erschließungsmaßnahmen, entsprechend der geplanten Straßenführung vorzunehmen (§ 9 (1), 26. BauGB).
3.4 Entsprechend den behördlichen Auflagen sind An- und Abfahrten und Fluchtwege für die Rettungsdienste einzurichten und zu unterhalten.
4. PARKPLÄTZE
4.1 Kitz - Abstellplätze dürfen nur Beläge erhalten, die mit den zuständigen Behörden, insbesondere mit der Gewässerbehörde vorher abgestimmt wurden.
4.2 Kitz - Stellplätze sind in ausreichender Zahl zu schaffen. Die im VEP ausgewiesenen "öffentlichen" Parkplätze sind in SO - SPORT, M - SO - FH - GEBIET bei der Berechnung der notwendigen Stellplätze einzurechnen.
4.3 Für die Begrünung der Parkplätze sind zu den im Bauantrag ausgewiesenen Stellplätzen mindestens 15% der Anzahl an Stellplätzen / Stellplatzflächen zusätzlich für Bäume / Pflanzbeete hinzuzurechnen.
5. FREILEITUNGEN / ANTENNEN
5.1 Dauerhaft installierte Niederspannungsleitungen (im Sinne d. Stromversorgungsnetzes) sind als Freileitungen unzulässig.
6. GEH-, FAHR- UND LEITUNGSRECHTE
6.1 Die im Lageplan ausgewiesenen Flächen sind mit einem Geh-, Fahr- bzw. Leitungsrecht zugunsten des jeweiligen Trägers und der Gemeinde Sagard zu belasten.
7. ARCHÄOLOGISCHE FUNDE
7.1 Archäologische Funde (das sind auffällige Bodenverfärbungen, Gefäßscherben, Gräber, Knochen, Geräte aus Stein und Metall, bearbeitete Hörner, Steinsetzungen aller Art u.a.) sind sofort dem Archäologischen Landesamt zu melden. Fundstellen sind zu sichern, vor weiteren Zerstörungen zu sichern.
7.2 Der Passus unter 7.1 ist schriftlich im Wc- und den bei Flächenerschließungen mit Erdarbeiten beauftragten Firmen zu übermitteln und muß an deren Baustellen vorliegen.
8. VER- UND ENTSORGUNG
8.1 Die Betriebe im Planbereich sind verpflichtet, alle notwendigen Vorplanungen und Abstimmungen mit den jeweils zuständigen Ver- und Entsorgungsträgern in eigener Regie und auf eigene Kosten durchzuführen und verpflichtet sich zur ordnungsgemäßen Anbindung an vorhandene und evtl. geplante Leitungen / Systeme.

- ENFRIEDUNG
9.1 Die Grundstücksgrenzen dürfen nur mit lebenden, bzw. begrünt / bekränzt Einfriedungen umgeben werden. Maschendraht- und Gitterzaune zur Einfriedung sind nur zulässig, wenn der Zaun mindestens 1 m hinter der Grundstücksgrenze errichtet wird, oder auf der Grenze bei nachbarschaftlicher Abstimmung und mit Flankengewächsen eingegrünt und dauerhaft gepflegt wird.
9.2 Die Höhe der Einfriedungen soll im Bereich öffentlicher Geh- und Fahrwege 1,50 m und an den sonstigen Grundstücksgrenzen 2,00 m nicht übersteigen.
10. PLANUNGEN UND MASSNAHMEN ZUM SCHUTZ, ZUR PFLEGE UND ZUR ENTWICKLUNG VON NATUR UND LANDSCHAFT (§§ 9 Abs. 1, Nr. 20 BauGB)
10.1 Für den Geltungsbereich des Vorhaben- und Erschließungsplanes wird auf die Aussagen des Grünordnungsplanes hingewiesen.
10.2 EINZELBÄUME IN DER FELDFLUR
Für die gekennzeichneten anzupflanzenden Bäume sind mindestens 2 x v (verpflanzte) Hochstämme einheimischer und standortgerechter Gehölzarten zu verwenden und auf Dauer zu unterhalten.
10.3 OBSTBAUMWIESEN
Auf den gekennzeichneten Flächen sind Obstbaumwiesen herzustellen und auf Dauer zu unterhalten. Hierzu sind je 50m² ein Obstbaum - Hochstamm aus alter Züchtung zu pflanzen und die Bodenflächen mit standortgerechtem Saatgut aus mindestens 10 Arten einzusäen und durch extensive Bewirtschaftung zu pflegen.
10.3.1 FELDEGHÖLZER
Die gekennzeichneten Flächen sind mit standortgerechten, einheimischen Bäumen und Sträuchern zu bepflanzen und auf Dauer zu unterhalten. Dabei sind je 50m² Pflanzfläche mindestens ein Strauch 2 x v, je 50m² Pflanzfläche ein Strauch 3 x v und je 200m² ein Hochstamm 2 x v zu pflanzen.
10.3.2 WEGGRÄNE
Die gekennzeichneten Flächen sind mit standortgerechten, einheimischen Saatgut einzusäen und durch einmalige Mäh- / Jahr zu unterhalten.
11. GRÜNLÄCHEN
11.1 Die Bepflanzung der gekennzeichneten Flächen ist auf Dauer zu erhalten.
11.2 Innerhalb der Grünflächen sind gepflasterte Fußwege bis 2m Breite und Rettungswege in Schotterrasen oder Rasengittersteinbelag, sowie Einrichtungen von Spiel- und Kleinsportanlagen zulässig.
12. SCHÜTZENSWERTE LANDSCHAFTSBESTANDTEILE
12.1 Die doppelreihige Allee ist auf Dauer zu pflegen und zu unterhalten. Hierzu zählt auch die bedarfsweise Verjüngung mit Bäumen derselben Art.
13. LANDWIRTSCHAFTLICHE FLÄCHEN
13.1 Auf den gekennzeichneten Flächen ist Ackerbau, Gartenbau, einschließlich Gartenbauschulen und Grünlandbewirtschaftung, sowie Weidewirtschaft und den dazu notwendigen Einrichtungen, wie Weidezäune, Koppeln, zulässig.
14. FLÄCHEN FÜR AUFSCHÜTTUNGEN
14.1 Laut landesplanerischer Stellungnahme des Wirtschaftsministeriums von Mecklenburg-Vorpommern (6.07.1993) zum VEP ist die Abgabe von Dauschutt in der Nähe der Gutsanlage untersagt. Die Abbruchmaterialien sind geeigneten Anlagen (z.B. Salbitz) zuzuführen.
15. SONSTIGE FESTSETZUNGEN
15.1 Innerhalb der jeweils gekennzeichneten Baulflächen für die Errichtung von Häusern sind je 400m² versiegelter Fläche zwei großkronige und ein kleinkroniger Hochstamm 3 x v zu pflanzen und auf Dauer zu unterhalten.
15.2 Auf den Parkplätzen sind gem. Punkt 4.3 in regelmäßigen Abständen Bäume, 3 x v, Stammdurchmesser mindestens 10 cm, zu pflanzen und zu unterhalten. Je Baum ist mindestens eine Stellplatzfläche als Pflanzbeet erforderlich.
16. SCHLUSSBESTIMMUNGEN
16.1 Wenn nicht besonders darauf hingewiesen wird, gelten die textlichen Festsetzungen jeweils für alle ausgewiesenen Baugebiete in diesem VEP.
16.2 Die notwendigen Vereinbarungen, gemäß § 7 Wohnungsbauverordnungs-gesetz vom 17.06.1990 (BGBl. I 920) in der Fassung des Investitionsförderungs- und Wohnbaugesetzes vom 22.04.1993 (BGBl. I 466, 476), werden zwischen der Gemeinde und dem Investor im zeitlichen Zusammenhang mit dem Inkrafttreten dieses Vorhaben- und Erschließungsplanes abgeschlossen.
16.3 Der Vorhabenträger trägt alle Kosten der Planung und Durchführung, einschließlich der gesamten Erschließungskosten, er verpflichtet sich zur Durchführung innerhalb einer bestimmten Frist. Die entsprechenden Vereinbarungen sind zwischen Gemeinde und Vorhabenträger festzulegen.

DER INVESTOR:

On / Datum (Stempel und rechtsverbindliche Unterschrift)

Verfahrensvermerke:

- Die Anfrage an die für die Raumordnung und Landesplanung zuständige Behörde ist gemäß § 24a Abs. 1 Nr. 1 BauGB erfolgt.
Sagard, den 25. 3. 93 Der Bürgermeister
2. Die von der Planung betroffenen Bürger sind beteiligt worden.
Sagard, den 15. 5. 92 Der Bürgermeister
3. Die Träger öffentlicher Belange, die von der Planung berührt werden konnten, sind mit Schreiben vom 24.8.1993 zur Abgabe einer Stellungnahme aufgefordert worden.
Sagard, den 28. 9. 93 Der Bürgermeister
4. Die Gemeindevertretung hat am 26.8.1993 den Entwurf des Vorhaben- und Erschließungsplans mit Begründung beschlossen und zur Auslegung bestimmt.
Sagard, den 27. 8. 93 Der Bürgermeister
5. Der Entwurf des Vorhaben- und Erschließungsplans, bestehend aus der Planzeichnung (Teil A), dem Text (Teil B) und der Begründung (Teil C) hat in der Zeit vom 13.9.1993 bis 27.9.1993 während folgender Zeiten
Dienstag 9 - 12 Uhr und 13 - 17 Uhr
Donnerstag 9 - 12 Uhr und 13 - 15.30 Uhr
Freitag 9 - 12 Uhr
nach § 3 Abs. 2 BauGB öffentlich ausliegen. Darüberhinaus wurde auch die landesplanerische Stellungnahme des Wirtschaftsministeriums öffentlich ausgestellt.
Sagard, den 30. 9. 93 Der Bürgermeister
6. Die Gemeindevertretung hat die vorgebrachten Bedenken und Anregungen sowie die Stellungnahmen der Träger öffentlicher Belange am 18.11.93 geprüft. Das Ergebnis ist mitgeteilt worden.
Sagard, den 2. 12. 93 Der Bürgermeister
7. Der katastralmäßige Bestand am 25.5.1993 wurde durch den Kataster- und Vermessungsamt Rügen, Anklamstr. 6, Postfach 105, Tel. 2217, 18538 Bergen, durch den Leiter des Katastramtes, Herrn Lehmann, als richtig bescheinigt.
Sagard, den 26. 5. 93 Der Bürgermeister
8. Der Vorhaben- und Erschließungsplan, bestehend aus der Planzeichnung (Teil A), dem Text (Teil B) und der Begründung (Teil C) wurde mit Verfügung der höheren Verwaltungsbehörde vom 26. 7. 92, Az. 2 25 92 - mit Nebenbestimmungen und Hinweisern erstellt.
Sagard, den 2. 12. 93 Der Bürgermeister
9. Die Satzung mit dem Vorhaben- und Erschließungsplan, bestehend aus der Planzeichnung (Teil A), dem Text (Teil B) und der Begründung (Teil C) wurde mit Verfügung der höheren Verwaltungsbehörde vom 26. 7. 92, Az. 2 25 92 - mit Nebenbestimmungen und Hinweisern erstellt.
Sagard, den 25. 7. 94 Der Bürgermeister
10. Die Genehmigung der Satzung mit dem Vorhaben- und Erschließungsplan, bestehend aus der Planzeichnung (Teil A), dem Text (Teil B) und der Begründung (Teil C) wurde mit Verfügung der höheren Verwaltungsbehörde vom 26. 7. 92, Az. 2 25 92 - mit Nebenbestimmungen und Hinweisern erstellt.
Sagard, den 25. 7. 94 Der Bürgermeister
11. Die Nebenbestimmungen wurden durch den satzungsgemäßen Beschluß der Gemeindevertretung vom 26. 7. 92, Az. 2 25 92 - mit Nebenbestimmungen und Hinweisern erstellt.
Sagard, den 25. 7. 94 Der Bürgermeister
12. Die Satzung mit dem Vorhaben- und Erschließungsplan, bestehend aus der Planzeichnung (Teil A), dem Text (Teil B) und der Begründung (Teil C), wird hermit ausgeteilt.
Sagard, den 25. 7. 94 Der Bürgermeister
13. Die Erteilung der Genehmigung für die Satzung über den Vorhaben- und Erschließungsplan, sowie die Satzung, die die Plan- und Dauer während der Dienststunden von jedermann einsehbar werden kann und über die volle Auskunft zu erhalten ist, sind durch Auslagen in der Zeit vom 25. 7. 92, Az. 2 25 92 - mit Nebenbestimmungen und Hinweisern erstellt.
Sagard, den 25. 7. 94 Der Bürgermeister



VORHABEN- UND ERSCHLIESSUNGSPLAN
HOTEL UND FERIENANLAGE JASMUND
INSEL RÜGEN - GEMEINDE SAGARD / NEDDESITZ

INVESTOR: Schaubert & Partner, Grundbesitzgesellschaft m.b.H. Messe-Turm, 60308 Frankfurt am Main
PLANUNG: Borho & Partner Architekten + Ingenieure Viktorienstraße 60, 64293 Darmstadt
VUS: Beratende Ingenieure Dipl.-Ing. H.-J. Marcks Winzenheimer Straße 12, 55545 Bad Kreuznach
INPLUS Umweltplanung GmbH Dipl.-Ing. E. Weimach Weinstraße 75, 67434 Neustadt-Hambach
Maßstab 1:2000

NACHTRÄGLICHE ÜBERNAHME DER VERMESSUNGSDATEN
PER EDV - CAD DATENAUSTAUSCH IM JUNE 1992 VON:
Dipl.-Ing. Rudolf Doreberg, Breke Straße 8, 1000 Berlin 41

Gemarkung Polwitz
Flur 1

Gemarkung Wesselin
Flur 1

Gemarkung Volksitz
Flur 1

Gemarkung Quollitz
Flur 1

Plananschnitt VEP "Hotel- und Ferienanlage Jasmund" im Planrel A2 - M: 1:1000