

Biotoptypen

4. Fließgewässer (F)

4.5 Graben (FG)

FGB 4.5.2 Graben mit intensiver Instandhaltung (FGB)

12. Acker und Erwerbsgartenbaubiotop (A)

12.1 Acker (AC)

ACL 12.1.2 Lehm- bzw. Tonacker (ACL)

12.3 Brachfläche der Acker- und Erwerbsgartenbaubiotop (AB)

ABO 12.3.1 Ackerbrache ohne Magerkeitszeiger (ABO)

13. Grünanlagen der Siedlungsbereiche (P)

13.9 Sport- und Freizeitanlage (PZ)

PZS 13.9.8 Sonstige Sport- und Freizeitanlage (PZS)

13.10 Sonstige Grünanlage (PS)

PSJ 13.10.2 Sonstige Grünanlage ohne Altbäume (PSJ)

14. Biotopkomplexe der Siedlungs-, Verkehrs- und Industrieflächen (O)

14.7 Verkehrsfläche (OV)

OVP 14.7.8 Parkplatz, versiegelte Freifläche (OVP)


Sonstige

Landschaftsschutzgebiet L 144

Untersuchungsgebiet

STANDORTANGABEN: Gemarkung Garz, Gemeinde Garz, Flur 8, Flurstück: 149/2 tlw., 150/2 tlw., 151/5 tlw., 152/6; 153/12 tlw.
Gemarkung Klein Wendorf, Gemeinde Garz, Flur 1, 68/2 tlw., 69/2 tlw., 70/3 tlw.
PLANGRUNDLAGEN: Vermessungsbüro Krawutschke - Meißner - Schönemann, Königsstraße 11, 18528 Bergen

Übersichtslageplan - ohne Maßstab -

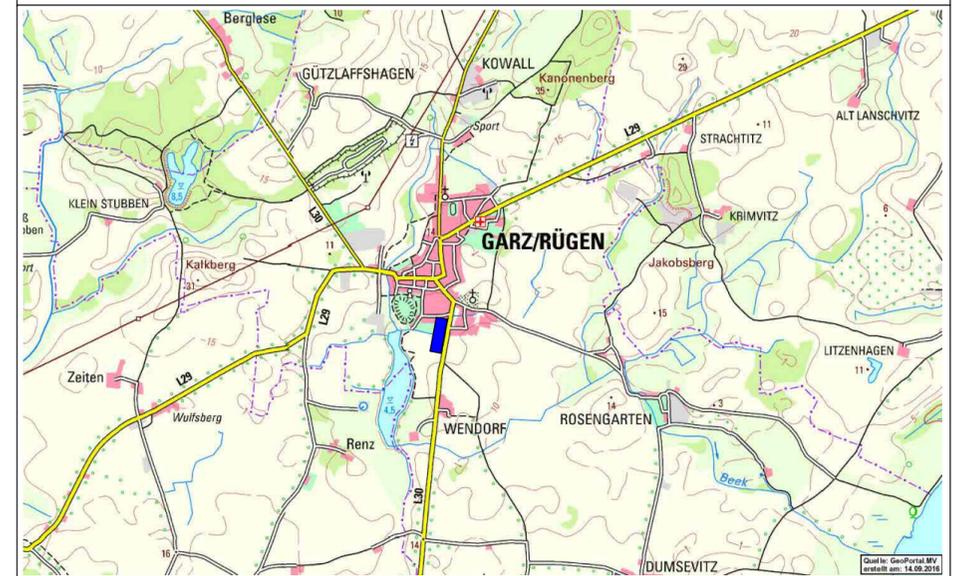

1 : 1000
Bergen, d. 20.02.2017

Stadt Garz über Amt Bergen
auf Rügen, Markt 5/6 D
in 18528 Bergen auf Rügen

**Biotoptypenplan
zum Bebauungsplan
Nr. 13 G - 2016 "Sportplatz Garz"**



THOMAS NIESSEN BDLA
Landschafts- und Freiraumarchitektur
Sportplatzplanung - Bauleitplanung

Dipl.-Ing. Thomas Niessen, Billrothstraße 20 c in 18528 Bergen auf Rügen
Telefon +49(0)3838 828520 Fax +49(0)3838 828550 eMail info@niessen-la.de