


Satzung der Gemeinde Bargischow

über die 1. Ergänzung der Abrundungssatzung als Klarstellungs- und Ergänzungssatzung für den im Zusammenhang bebauten Ortsteil Bargischow der Gemeinde Bargischow

Planzeichnung (Teil A)

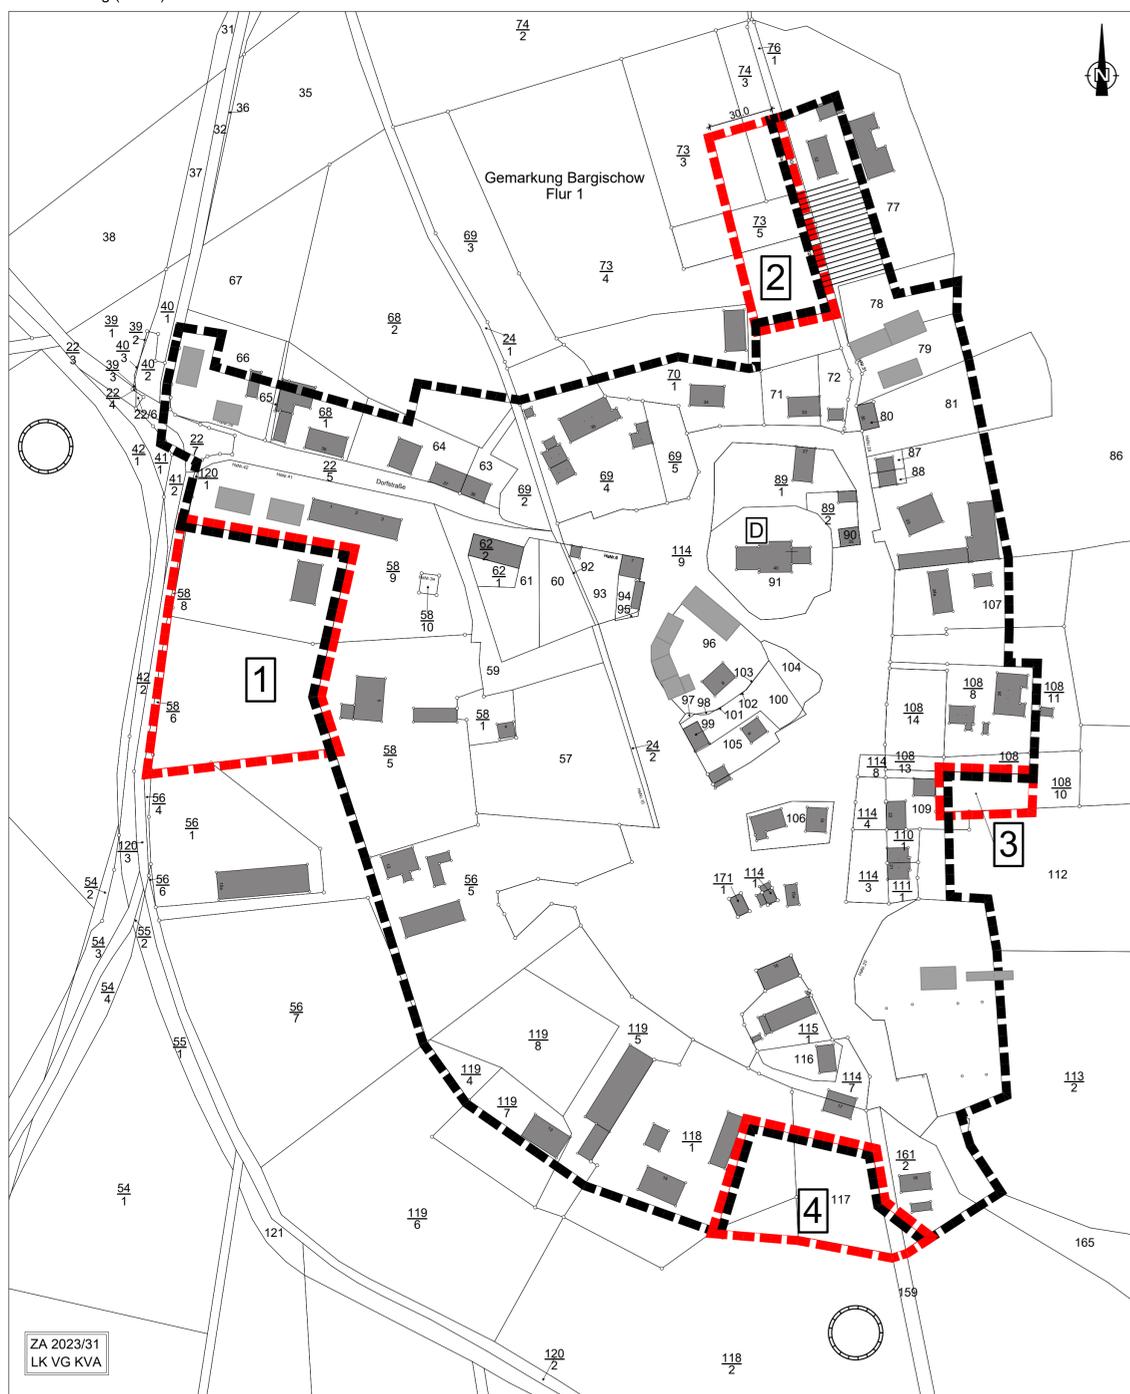

ZA 2023/31
LK VG KVA

Planzeichenerklärung

- Sonstige Planzeichen**
 - Umgebung des räumlichen Geltungsbereiches der rechtskräftigen Satzung
 - Ergänzungsbereich
 - Nummer der Ergänzungsbereiche
 - Flurstücksnummer
 - Flurstücksgrenzen
- Darstellung ohne Normcharakter**
 - Wohnbauflächen - hier zur Darstellung der Festsetzungen gem. § 4 Abs. 2a Satz 1 Nr. 3 BauGB-Maßnahmen, das auf den betreffenden Flurstücken und -teilen nur die ausschließliche Errichtung von Wohngebäuden zulässig ist.
 - Haupt- und Nebengebäude
 - nachträglich hinzugefügte Haupt- und Nebengebäude
- Nachrichtliche Übernahmen**
 - Einzelanlagen, die dem Denkmalschutz unterliegen
 - Möglichkeiten von Bodendenkmälern

Allgemeine Hinweise

- Belange des Naturschutzes**

Der vorhandene Baumbestand ist während geplanter Baumaßnahmen gemäß DIN 18920 zu schützen. Es sind die Bestimmungen der RAS-LIP 4 „Schutz von Bäumen, Vegetationsbeständen und Tieren bei Baumaßnahmen“ einzuhalten.

Bei der Einordnung der Gebäude ist vorhandener Gehölzbestand zu berücksichtigen.

Der Eingriff in den Gehölzbestand ist auf ein notwendiges Mindestmaß zu beschränken.

Die Festsetzungen zum gesetzlichen Gehölzschutz nach § 18 NatSchAG M-V sind zu berücksichtigen.

Zum Schutz der Vögel sind Baumfällungen zwischen dem 01. Oktober und dem 01. März durchzuführen.
- Belange des Landkreises Vorpommern-Greifswald, Untere Denkmalschutzbehörde**

Der Beginn von Erdarbeiten ist 4 Wochen vorher schriftlich und verbindlich der Unteren Denkmalschutzbehörde und dem Landesamt für Bodendenkmalpflege anzuzeigen.

Wenn während der Erdarbeiten Bodenfunde (Urnenscherben, Steinsetzungen, Skelettreste, Münzen, u. a.) oder auffällige Bodenverfärbungen entdeckt werden, sind diese § 11 Abs. 1 und 2 des DSchG M-V unverzüglich der Unteren Denkmalschutzbehörde anzuzeigen. Die Anzeigepflicht besteht für den Entdecker, den Leiter der Arbeiten, den Grundstückseigentümer oder zufällige Zeugen, die den Wert des Gegenstandes erkennen. Die Fundstellen sind im unveränderten Zustand zu erhalten.
- Weitere Hinweise**

Der Dorfteich ist in seiner Form zu erhalten und vor Verunreinigungen zu schützen.

Gemäß § 202 BauGB ist Mutterboden im nutzbaren Zustand zu erhalten und vor Vernichtung oder Vergeudung zu schützen.

Die als Biotop ausgewiesenen Flächen sind als Naturraum zu erhalten und zu schützen. Zu Gewässern ist eine 7 m breite Anbaufreiheit zu gewährleisten.

SATZUNG

über die 1. Ergänzung der Abrundungssatzung als Klarstellungs- und Ergänzungssatzung für den im Zusammenhang bebauten Ortsteil Bargischow der Gemeinde Bargischow

Aufgrund des § 34 Abs. 4 Satz 1 Ziffer 1 und 3 des Baugesetzbuches (BauGB) in der Fassung der Bekanntmachung vom 03. November 2017 (BGBl. I S. 3634) sowie nach § 86 Landesbauordnung Mecklenburg-Vorpommern in der Fassung der Bekanntmachung vom 15. Oktober 2015, zuletzt geändert durch Gesetz vom 26. Juni 2021 (GVObI. M-V S. 1033) und § 5 Kommunalverfassung Mecklenburg-Vorpommern vom 13. Juli 2011 (GVObI. M-V S. 777), zuletzt geändert durch Artikel 1 des Gesetzes vom 23. Juli 2019 (GVObI. M-V S. 467), hat die Gemeindevertretung der Gemeinde Bargischow am die nachfolgende 1. Ergänzung der Abrundungssatzung als Klarstellungs- und Ergänzungssatzung für den im Zusammenhang bebauten Ortsteil Bargischow der Gemeinde Bargischow erlassen.

§ 1 Räumlicher Geltungsbereich

- Der im Zusammenhang bebauten Ortsteil (§ 34 BauGB) umfasst das Gebiet das innerhalb der in der beigefügten Karte eingezeichneten Abgrenzungslinie liegt.
- Die beigefügte Karte (Teil A) und der Text (Teil B) sind Bestandteil dieser 1. Ergänzung der Satzung.

§ 2 Rechtsfolgen

Die Grundstücke, die im Geltungsbereich der 1. Ergänzung der Satzung liegen, gelten als Innenbereichsgrundstücke. Die Zulässigkeit von Vorhaben richtet sich damit nach § 34 Abs. 1 BauGB und den mit dieser 1. Änderung der Satzung getroffenen Festsetzungen.

§ 3 Festsetzungen (Text Teil B)

Hinweis: Festsetzungen gemäß der 1. Ergänzung der Abrundungssatzung als Klarstellungs- und Ergänzungssatzung für den im Zusammenhang bebauten Ortsteil Bargischow der Gemeinde Bargischow werden durch Einrahmen kenntlich gemacht.

- Festsetzungen nach § 9 Abs. 1 und 2 BauGB**
 - Es sind nur Einzel- und Doppelhäuser in offener Bauweise zulässig.
 - Als maximale Zahl der Vollgeschosse wird ein Vollgeschoss festgesetzt. Die maximale Traufhöhe darf dabei 4,00 m und die Erdgeschossfußbodenhöhe 0,50 m zum dazugehörigen Grundstücksgelände nicht überschreiten. Als Traufhöhe gilt dabei die Höhe der Längsfront bis Dachhaut.
 - Freistehende Nebengebäude müssen hinter der vorderen Fluchtlinie der Wohngebäude stehen. Am günstigsten sind Standorte hinter dem Hauptgebäude.
 - Alle Bäume mit einem Stammumfang > 0,50 m bei 1,30 m Höhe haben Bestandsschutz, sind also zu pflegen und zu erhalten.
 - Die Befestigung von Flächen auf Grundstücken ist auf das notwendige Maß zu beschränken. Zufahrten, Stellplätze und Hofflächen sollten als wasserdurchlässige Flächen, wie weitflüchiges Pflaster oder Rasengittersteine u. a., ausgeführt werden.

- Belange des Naturschutzes**
 - Kompensationsmaßnahmen**

Als Kompensationsmaßnahme sind insgesamt 11.314 Ökopunkte einer Ökokontomaßnahme zu erwerben. Pro m² beanspruchter Ergänzungsfläche sind vom jeweiligen Bauherrn 1,28 Ökopunkte zu erwerben. Der Reservierungsbescheid ist mit dem Bauantrag vorzulegen. Möglich wäre die Verwendung des Ökokontos VG 045 „Anlage von Magerwiesen bei Pulow“ (Betreiber Markus Ingold und Caroline Remy, Tel.: 0176/20454960 und 0176/81085798, E-Mail: post@mostere-remy.de) da dieses in derselben Landschaftszone „Vorpommersches Flachland“ wie das Vorhaben liegt.
 - Gehölzschutz**

Die Festsetzungen zum gesetzlichen Gehölzschutz gemäß § 18 NatSchAG M-V sind zu beachten.

Bäume mit einem Stammumfang >1,00 m (gemessen in einer Höhe von 1,20 m über dem Erdboden) sind gemäß § 18 NatSchAG M-V geschützt.

Alle Handlungen, die zu einer Zerstörung, Beschädigung oder erheblichen Beeinträchtigungen der geschützten Bäume führen, sind nicht zulässig. Im Krontraufbereich der gesetzlich geschützten Bäume sind jegliche Bodenabgrabungen sowie Bodenauffüllungen und Verdrichtungen auszuschließen. Das Lagern von Baumaterialien im Krontraufbereich der Bäume ist verboten. Nicht fachgerechte Schnittmaßnahmen und maßgebliche Veränderungen des Kronenhabitus der Bäume sind nicht zulässig. Leitungsbauarbeiten im Wurzelbereich der Bäume sind in Handschachtung bzw. in grabenlosen Verfahren durchzuführen.

Bei Fällungen gesetzlich geschützter Bäume ist eine Ausnahme vom Gehölzschutz bei der Unteren Naturschutzbehörde des Landkreises Vorpommern-Greifswald zu beantragen. Diese legt den Ersatz für Baumfällungen in Form von Ausgleichspflanzungen gemäß den Vorgaben des Baumschutzkompensationserlasses M-V fest.

Der Kompensationsumfang bei der Beseitigung von Bäumen ist im Baumschutzkompensationserlass des Landes M-V (2007) geregelt und sieht folgenden Ersatz vor:

Stammumfang des zu fällenden Baumes	Anzahl der Ersatzbäume
50 cm – 150 cm	1 Stück
>150 cm – 250 cm	2 Stück
>250 cm	3 Stück
 - Artenschutz**

Die Bestimmungen des besonderen Artenschutzes gemäß § 44 BNatSchG sind zu beachten. Durch die Baumaßnahmen dürfen keine Nist-, Brut-, Wohn- oder Zufluchtsstätten der gemäß § 7 Abs. 2 Nr.13 und Nr. 14 BNatSchG geschützten heimischen, wildlebenden Tierarten entnommen, beschädigt oder zerstört werden.

§ 4 Inkrafttreten

Die 1. Ergänzung der Abrundungssatzung als Klarstellungs- und Ergänzungssatzung für den im Zusammenhang bebauten Ortsteil Bargischow der Gemeinde Bargischow tritt am Tag nach ihrer ortsüblichen Bekanntmachung in Kraft.

Ort, Datum _____ Unterschrift _____

VERFAHRENSVERMERKE

- Die 1. Ergänzung der Abrundungssatzung als Klarstellungs- und Ergänzungssatzung für den im Zusammenhang bebauten Ortsteil Bargischow der Gemeinde Bargischow wird aufgrund des Aufstellungsbeschlusses der Gemeindevertretung Bargischow vom 05.02.2024 aufgestellt. Die ortsübliche Bekanntmachung des Aufstellungsbeschlusses ist durch Abdruck im Mitteilungsblatt des Amtes Anklam-Land am 13.03.2024 erfolgt.

Bargischow, Der Bürgermeister _____ Siegel _____

- Die Gemeindevertretung Bargischow hat in ihrer Sitzung am den Entwurf der 1. Ergänzung der Abrundungssatzung als Klarstellungs- und Ergänzungssatzung für den im Zusammenhang bebauten Ortsteil Bargischow der Gemeinde Bargischow mit Begründung gebilligt und zur öffentlichen Beteiligung bestimmt.
- Der Entwurf der 1. Ergänzung der Abrundungssatzung als Klarstellungs- und Ergänzungssatzung für den im Zusammenhang bebauten Ortsteil Bargischow der Gemeinde Bargischow, bestehend aus der Planzeichnung (Teil A) und dem Text (Teil B) sowie der Begründung, war gemäß § 13 Abs. 2 Satz 1 Nr. 2 i. V. m. § 3 Abs. 2 BauGB in der Zeit vom bis zum im Internet auf der Internetseite des Amtes Anklam-Land unter der Adresse - <https://amt-anklam-land.de/bauleitplanung/bauleitplanung-bargischow/> - und des Bau- und Planungsportals M-V unter der Adresse - <https://www.bauportal-mv.de/bauportal/Bauleitplaene/> veröffentlicht.

Zusätzlich liegt der Entwurf der 1. Ergänzung der Abrundungssatzung als Klarstellungs- und Ergänzungssatzung während der folgenden Dienststunden

Montag	von 07:00 – 12:00 Uhr und 12:30 Uhr – 15:00 Uhr
Dienstag	von 07:00 – 12:00 Uhr und 12:30 Uhr – 18:00 Uhr
Mittwoch	von 07:00 – 12:00 Uhr und 12:30 Uhr – 15:00 Uhr
Donnerstag	von 07:00 – 12:00 Uhr und 12:30 Uhr – 15:00 Uhr
Freitag	von 07:00 – 12:00 Uhr

Im Amt Anklam-Land, Hauptstraße 75, 17398 Ducherow, Sachbereich Bauleitplanung/Allgemeine Bauverwaltung zu jedermann Einischt aus.

Die öffentliche Beteiligung ist mit dem Hinweis, dass Stellungnahmen von jedermann während der Beteiligungsfrist elektronisch per E-Mail an info@amt-anklam-land.de, bei Bedarf auch auf anderem Weg (zum Beispiel schriftlich vor Ort oder postalisch unter der oben genannten Adresse) abgegeben werden können und dass nicht fristgerecht abgegebene Stellungnahmen bei der Beschlussfassung über den Satzungsplan unberücksichtigt bleiben können, am im amtlichen Mitteilungsblatt des Amtes Anklam-Land ortsüblich bekannt gemacht worden.

Bargischow, Der Bürgermeister _____ Siegel _____

- Die von der Planung berührten Behörden und sonstigen Träger öffentlicher Belange sind gemäß § 13 Abs. 2 Satz 1 Nr. 3 i. V. m. § 4 Abs. 2 BauGB mit Schreiben vom zur Abgabe einer Stellungnahme aufgefordert und über die öffentliche Auslegung in Kenntnis gesetzt worden. Die Beteiligung der Nachbargemeinden erfolgte gemäß § 2 Abs. 2 BauGB.

Bargischow, Der Bürgermeister _____ Siegel _____

- Die Gemeindevertretung Bargischow hat in ihrer Sitzung am die vorgebrachten Stellungnahmen der Öffentlichkeit und die vorgebrachten Stellungnahmen der Behörden und der sonstigen Träger öffentlicher Belange sowie der Nachbargemeinden geprüft. Das Ergebnis ist mitgeteilt worden.

Bargischow, Der Bürgermeister _____ Siegel _____

- Der katastermäßige Bestand am wird als richtig bescheinigt. Hinsichtlich der lagerichtigen Darstellung der Grenzpunkte und Grenzen gilt der Vorbehalt, dass eine Prüfung nur grob erfolgte, da die rechtsverbindliche Flurkarte im Maßstab 1 : vorliegt. Regressansprüche können nicht abgeleitet werden.

Hansstadt Anklam, Kataster- und Vermessungsamt _____ Siegel _____

- Der Entwurf der 1. Ergänzung der Abrundungssatzung als Klarstellungs- und Ergänzungssatzung für den im Zusammenhang bebauten Ortsteil Bargischow der Gemeinde Bargischow wurde am von der Gemeindevertretung Bargischow beschlossen. Die Begründung zur Satzung wurde mit Beschluss der Gemeindevertretung Bargischow vom gebilligt.

Bargischow, Der Bürgermeister _____ Siegel _____

- Die 1. Ergänzung der Abrundungssatzung als Klarstellungs- und Ergänzungssatzung für den im Zusammenhang bebauten Ortsteil Bargischow der Gemeinde Bargischow wird hiermit ausgesetzt.

Bargischow, Der Bürgermeister _____ Siegel _____

- Die 1. Ergänzung der Abrundungssatzung als Klarstellungs- und Ergänzungssatzung für den im Zusammenhang bebauten Ortsteil Bargischow der Gemeinde Bargischow ist im amtlichen Mitteilungsblatt des Amtes Anklam-Land am ortsüblich bekannt gemacht worden.

Die 1. Ergänzung der Abrundungssatzung als Klarstellungs- und Ergänzungssatzung für den im Zusammenhang bebauten Ortsteil Bargischow der Gemeinde Bargischow mit der Begründung ist auch im Internet über die Homepage des Amtes Anklam-Land unter der Adresse - <https://amt-anklam-land.de/bauleitplanung/bauleitplanung-bargischow/> - und des Bau- und Planungsportals M-V unter der Adresse - <https://www.bauportal-mv.de/bauportal/Bauleitplaene/> eingestellt.

Die Stelle, bei der die Satzung auf Dauer während der Dienstzeiten von jedermann eingesehen werden kann und über deren Inhalt Auskunft zu erhalten ist, wurde ebenfalls am im amtlichen Mitteilungsblatt des Amtes Anklam-Land bekannt gegeben. In der Bekanntmachung ist auf die Geltendmachung der Verletzung von Verfahrens- und Formvorschriften und von Mängeln der Abwägung sowie auf die Rechtsfolgen (§ 215 Abs. 2 BauGB) und weiter auf Fälligkeit und Erlöschen von Entschädigungsansprüchen (§ 44 BauGB) sowie auf Bestimmungen des § 5 Abs. 5 der Kommunalverfassung des Landes Mecklenburg-Vorpommern (KV M-V) vom 13. Juli 2011 (GVObI. M-V S. 777), in Kraft treten gemäß Artikel 3 Abs. 1 dieses Gesetzes am 05.09.2011, hingewiesen worden.

Die 1. Ergänzung der Abrundungssatzung als Klarstellungs- und Ergänzungssatzung für den im Zusammenhang bebauten Ortsteil Bargischow der Gemeinde Bargischow tritt mit Ablauf des in Kraft.

Bargischow, Der Bürgermeister _____ Siegel _____

Rechtsgrundlagen

- Baugesetzbuch in der Fassung der Bekanntmachung vom 03. November 2017 (BGBl. I S. 3634), zuletzt geändert durch Artikel 3 des Gesetzes vom 20. Dezember 2023 (BGBl. 2023 I Nr. 394);
- Verordnung über die bauliche Nutzung der Grundstücke (BauNVO) in der Fassung der Bekanntmachung vom 21. November 2017 (BGBl. I S. 3786), zuletzt geändert durch Artikel 2 des Gesetzes vom 03. Juli 2023 (BGBl. 2023 I Nr. 176);
- Verordnung über die Ausarbeitung der Bauleitpläne und die Darstellung des Planinhaltes (Planzeichenvorordnung 1990 - PlanzV90) vom 18. Dezember 1990 (BGBl. I 1991 S. 58), zuletzt geändert durch Artikel 3 des Gesetzes vom 14. Juni 2021 (BGBl. I S. 1802);
- Landesbauordnung Mecklenburg-Vorpommern (LBauO M-V) in der Fassung der Bekanntmachung vom 15. Oktober 2015, zuletzt geändert durch das Gesetz vom 26. Juni 2021 (GVObI. M-V S. 1033);
- Kommunalverfassung für das Land Mecklenburg-Vorpommern (KV M-V) in der Fassung der Bekanntmachung vom 13. Juli 2011 (GVObI. M-V S. 777), zuletzt geändert durch Artikel 3 des Gesetzes vom 18. Dezember 2023 (GVObI. MV S. 934, 939);
- Gesetz über die Raumordnung und Landesplanung des Landes Mecklenburg-Vorpommern - Landesplanungsgesetz (LPIG) - in der Fassung der Bekanntmachung vom 05. Mai 1998 (GVObI. M-V S. 503), zuletzt geändert durch Artikel 9 des Gesetzes vom 9. April 2020 (GVObI. M-V S. 166, 181);
- Gesetz über Naturschutz und Landschaftspflege (Bundesnaturschutzgesetz – BNatSchG) vom 29. Juli 2009 (BGBl. I S. 2542), zuletzt geändert durch Artikel 3 des Gesetzes vom 08. Dezember 2022 (BGBl. I S. 2240);
- Gesetz des Landes Mecklenburg-Vorpommern zur Ausführung des Bundesnaturschutzgesetzes (Naturschutzausführungsgesetz – NatSchAG M-V) vom 23. Februar 2010 (GS M-V S. 66), zuletzt geändert durch Artikel 1 des Gesetzes vom 24. März 2023 (GVObI. M-V S. 546)

- ENTWURF - Satzung der Gemeinde Bargischow 1. Ergänzung der Abrundungssatzung als Klarstellungs- und Ergänzungssatzung für den im Zusammenhang bebauten Ortsteil Bargischow der Gemeinde Bargischow

Übersichtslageplan



Plangrundlagen:

- Flurgrenzen aus aktuellen ALKIS-Daten vom Kataster- und Vermessungsamt des Landkreises Vorpommern-Greifswald (Stand 03/2020)

Planverfasser: [Ingenieurbüro D. Neuhaus & Partner GmbH](http://www.ingebueroburo.de) **N&P**

Projekt-Nr.: 2023-111 Maßstab: 1 : 1500 Datum: Mai 2024

H/B = 540 / 1120 (0,60m²)