


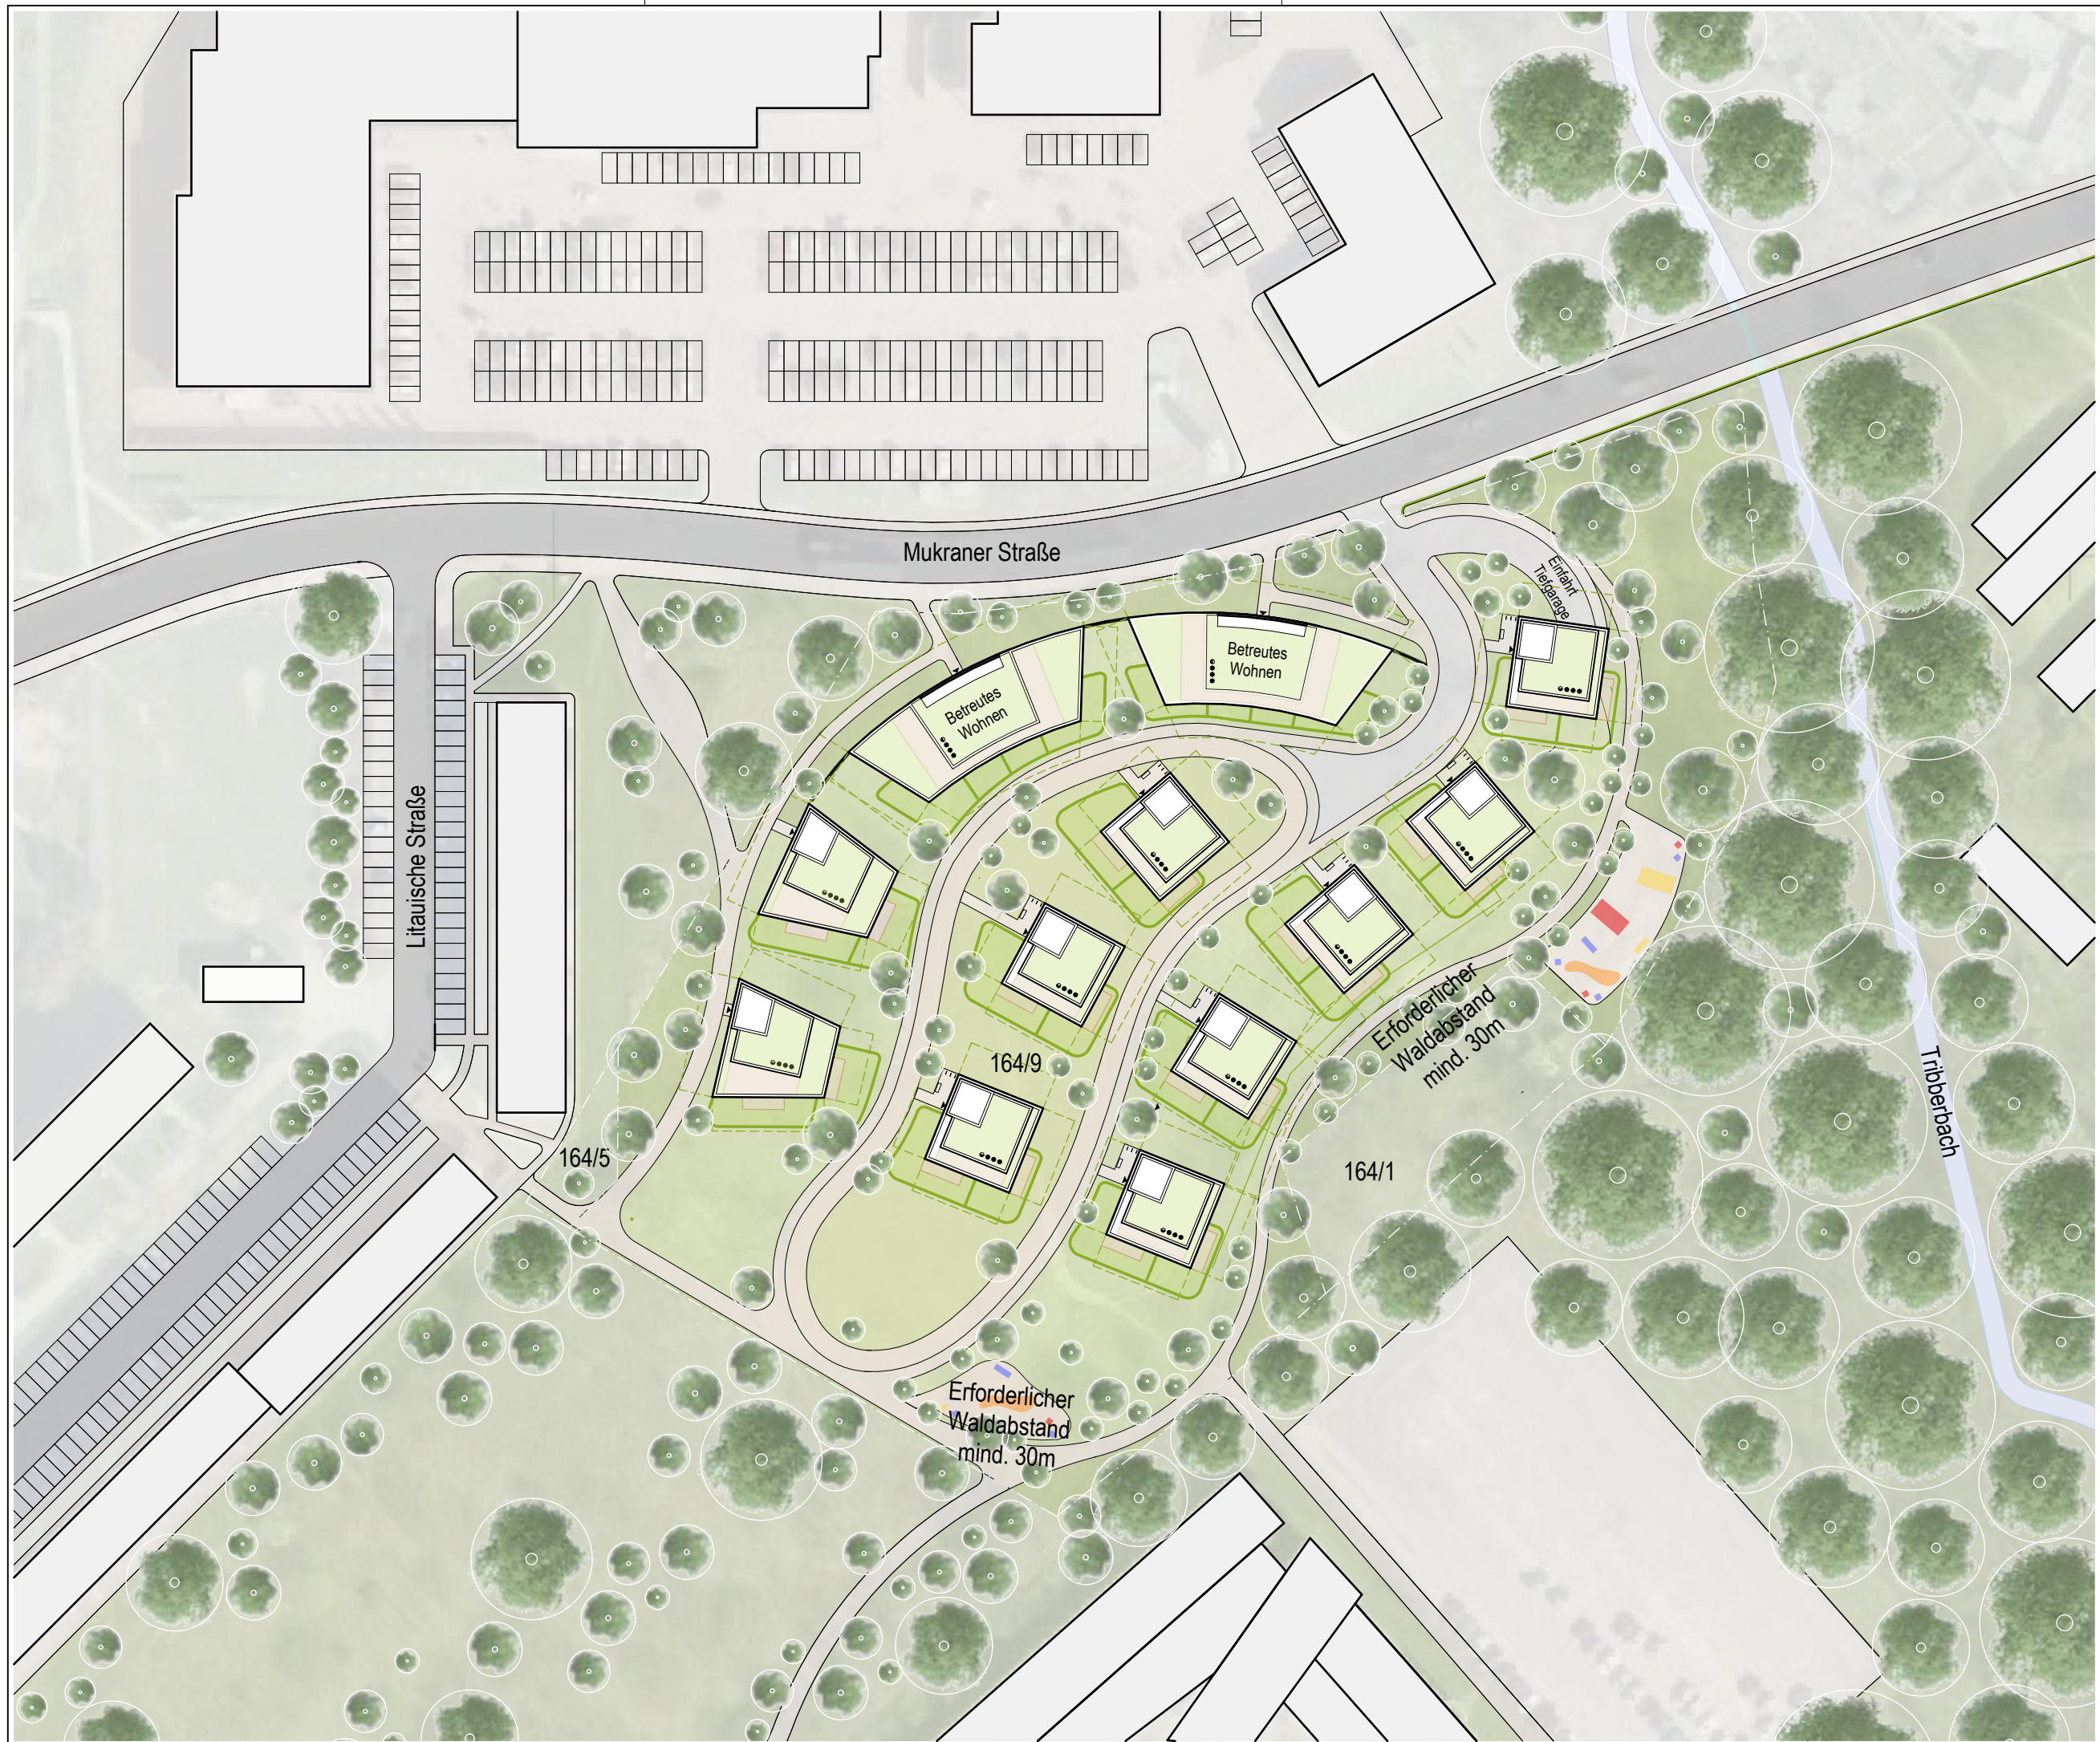

ÄND.- INDEX	DATUM / BEZEICHNUNG DER ÄNDERUNG
A	
B	
C	
D	
E	
F	

BAUVORHABEN

P2010
Wohnbebauung Sassnitz

Mukraner Straße
18546 Sassnitz

BAUHERR

bsb Bau Malchin GmbH

Stavenhagener Straße 31
17139 Malchin

ARCHITEKT

buttler architekten GmbH

Buchbinderstraße 2
18055 Rostock

TEL: +49-381-1288812-0
FAX: +49-381-1288812-9



PLANUNGSPHASE

ENTWURFSPLANUNG
VORABZUG

DARSTELLUNG

LAGEPLAN MIT ABSTANDSFLÄCHEN

UNTERSCHRIFT BAUHERR

UNTERSCHRIFT ARCHITEKT

BEARBEITER	
------------	--

JW / MP

DATUM

04.04.2024

BLATT

MAßSTAB

1:1000