


Zuordnungsfestsetzung 6.2

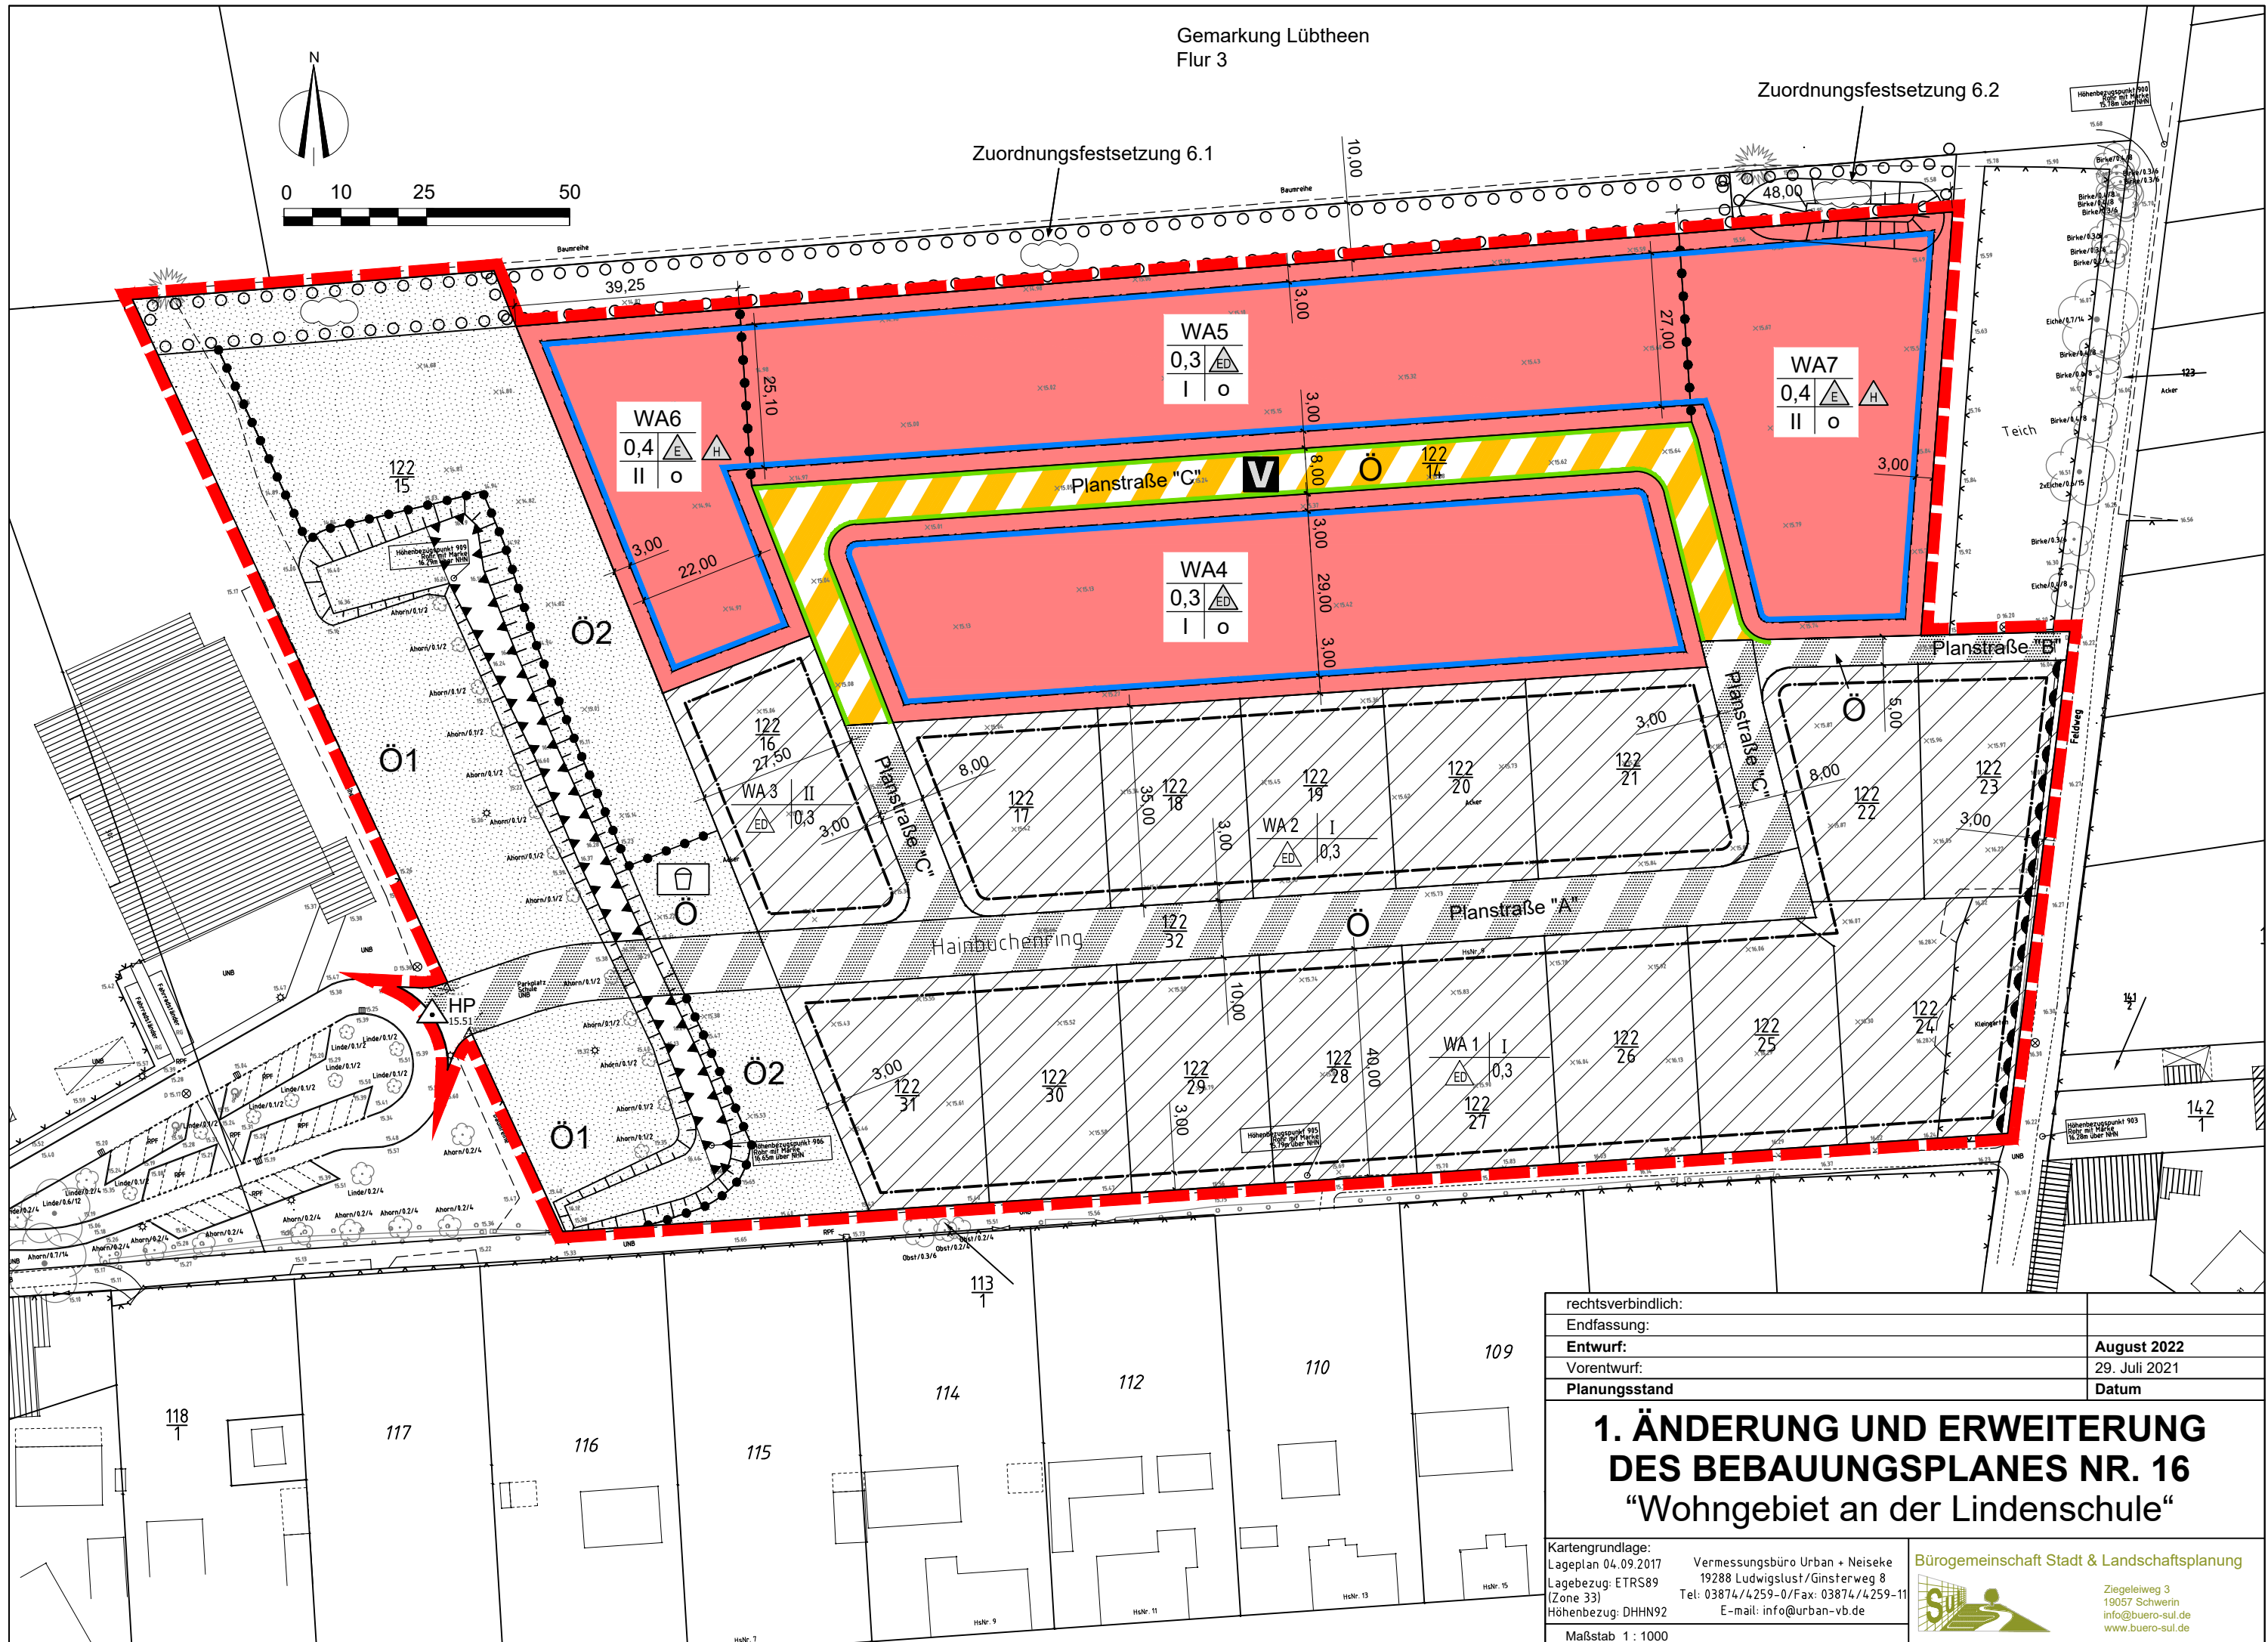

rechtsverbindlich:	
Endfassung:	
Entwurf:	August 2022
Vorentwurf:	29. Juli 2021
Planungsstand	Datum

1. ÄNDERUNG UND ERWEITERUNG DES BEBAUUNGSPLANES NR. 16 "Wohngebiet an der Lindenschule"

Kartengrundlage: Lageplan 04.09.2017 Lagebezug: ETRS89 (Zone 33) Höhenbezug: DHHN92	Vermessungsbüro Urban + Neiseke 19288 Ludwigslust/Ginsterweg 8 Tel: 03874/4259-0/Fax: 03874/4259-11 E-mail: info@urban-vb.de	Bürogemeinschaft Stadt & Landschaftsplanung  Ziegeleilweg 3 19057 Schwerin info@buero-sul.de www.buero-sul.de
Maßstab 1 : 1000		