


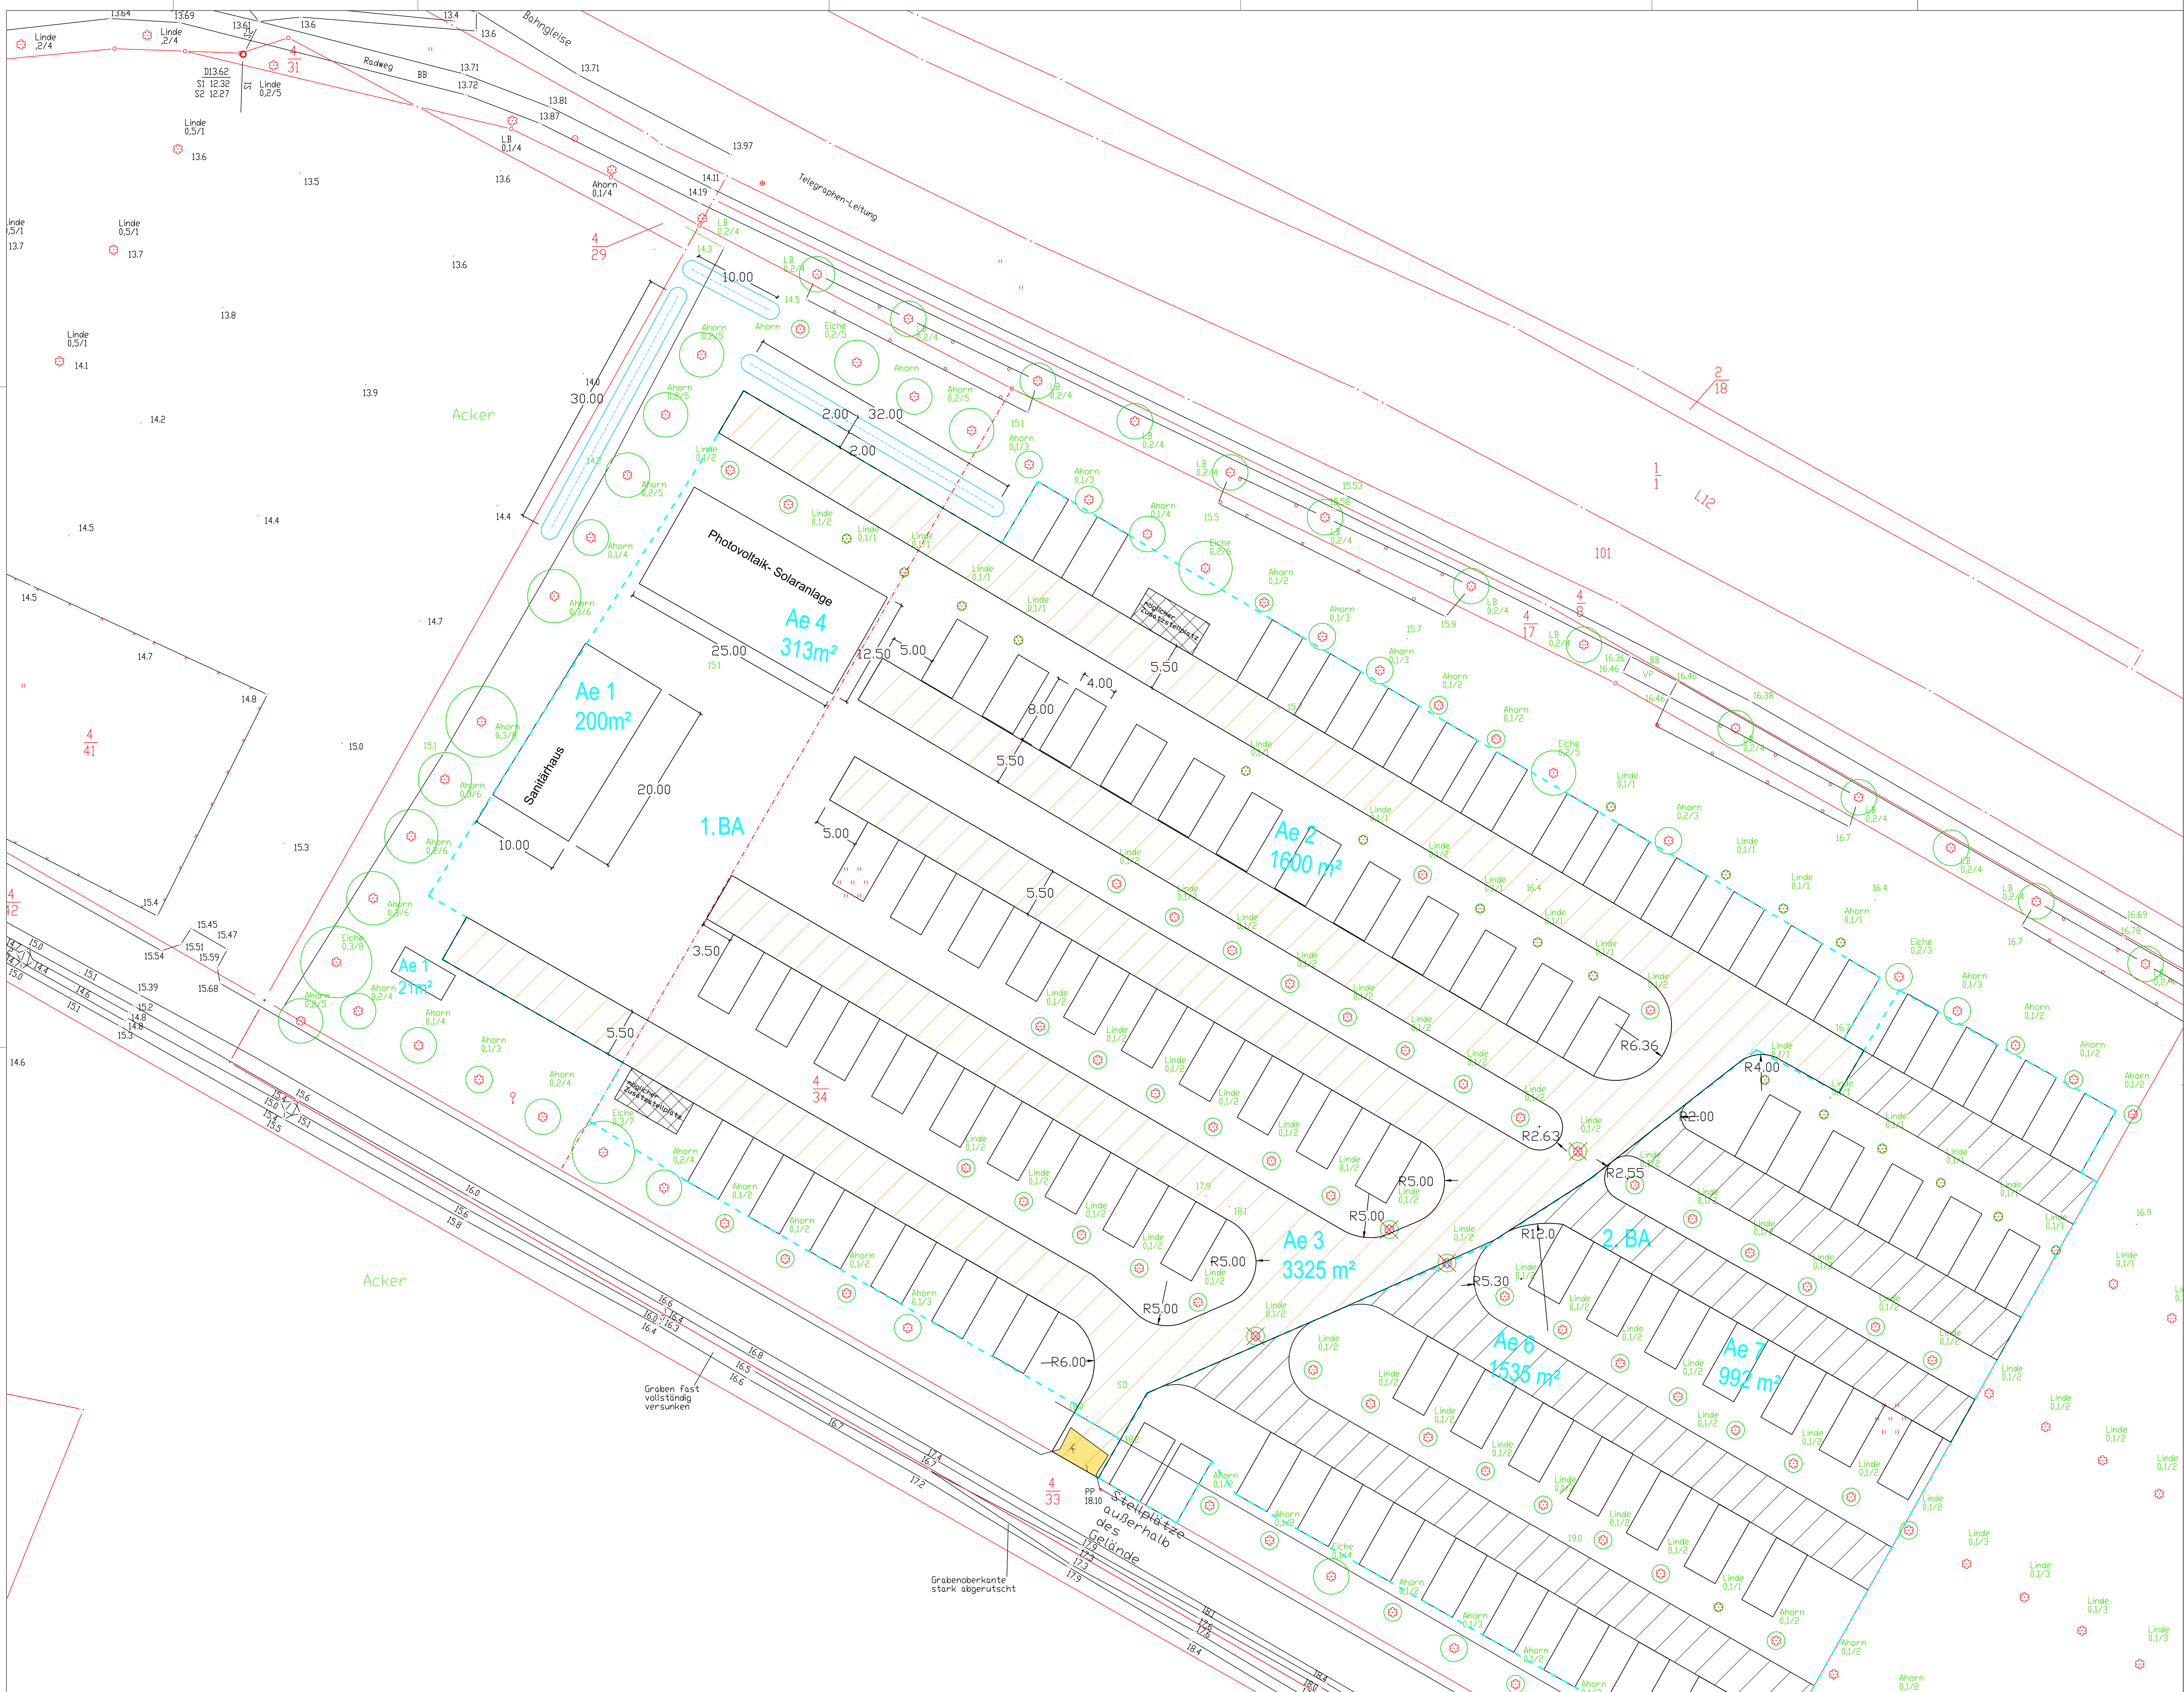

Legende

- Neue Flurstücksgrenze
- Einzugsfläche und Größe in m²
- Entwässerungsmulde, Breite 2,00m, Tiefe 0,30m
- Stellplatz
- Fahrgasse 1. oder 2. BA

Ingenieurbüro Voigtländer		Bearbeitet	13.08.2024	Voigtländer
Danmarchaussee 3		gezeichnet	13.08.2024	Voigtländer/Plot
18209 Bad Doberan			Datum	Zeichen
Tel.: (038203)772822				
IBV				

1.	Zufahrt Nordseite zu Fahrgasse 1 und 2 verschoben	13.08.2024	Voigtländer
Nr.	Art der Änderung	Datum	Zeichen

Entwurf

Ostsee-Wohnpark Beteiligungsgesellschaft mbH Klosterstraße 1 18209 Bad Doberan	Unterlage: 8 Blatt-Nr.: 1 Lageplan Entwässerung Maßstab: 1 : 250
---	---

B-Plan 42, 1. Bauabschnitt,
Errichtung eines Caravanstellplatz 1. und 2. BA
an der Galopprennbahn, bei Bad Doberan

aufgestellt: Bad Doberan, den 13.08.2023	
K.Voigtländer	