


ANLAGE 1: LAGEPLAN

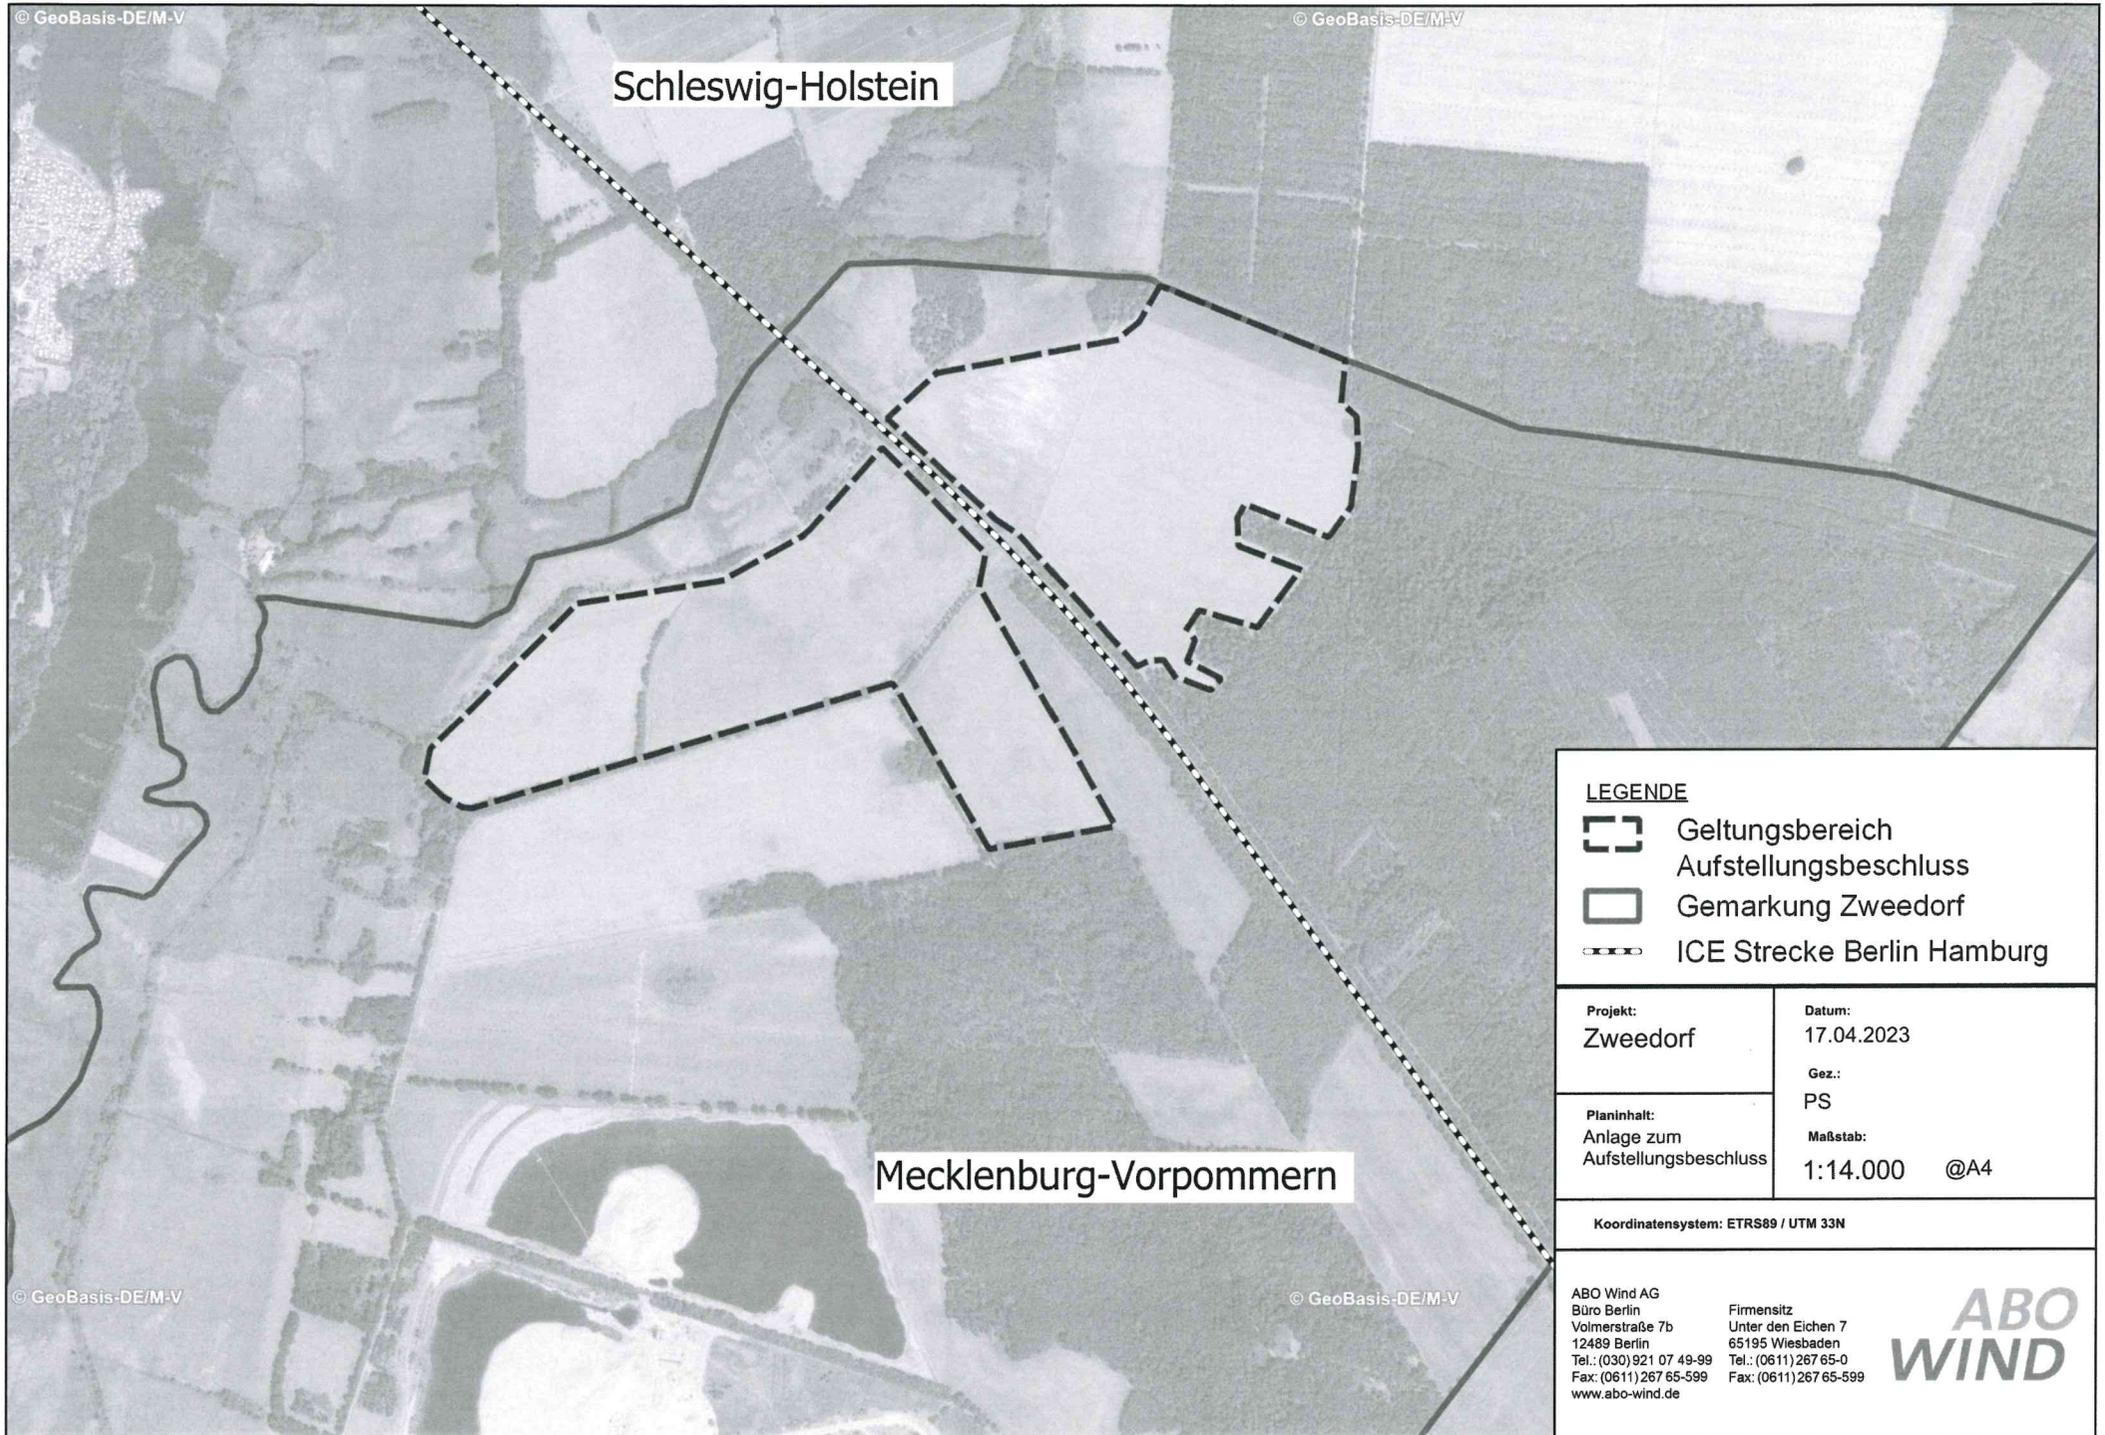

LEGENDE

-  Geltungsbereich Aufstellungsbeschluss
-  Gemarkung Zweedorf
-  ICE Strecke Berlin Hamburg

Projekt:
Zweedorf

Datum:
17.04.2023

Planinhalt:
Anlage zum
Aufstellungsbeschluss

Gez.:
PS
Maßstab:
1:14.000 @A4

Koordinatensystem: ETRS89 / UTM 33N

ABO Wind AG
Büro Berlin
Volmerstraße 7b
12489 Berlin
Tel.: (030) 921 07 49-99
Fax: (0611) 267 65-599
www.abo-wind.de

Firmensitz
Unter den Eichen 7
65195 Wiesbaden
Tel.: (0611) 267 65-0
Fax: (0611) 267 65-599

**ABO
WIND**