


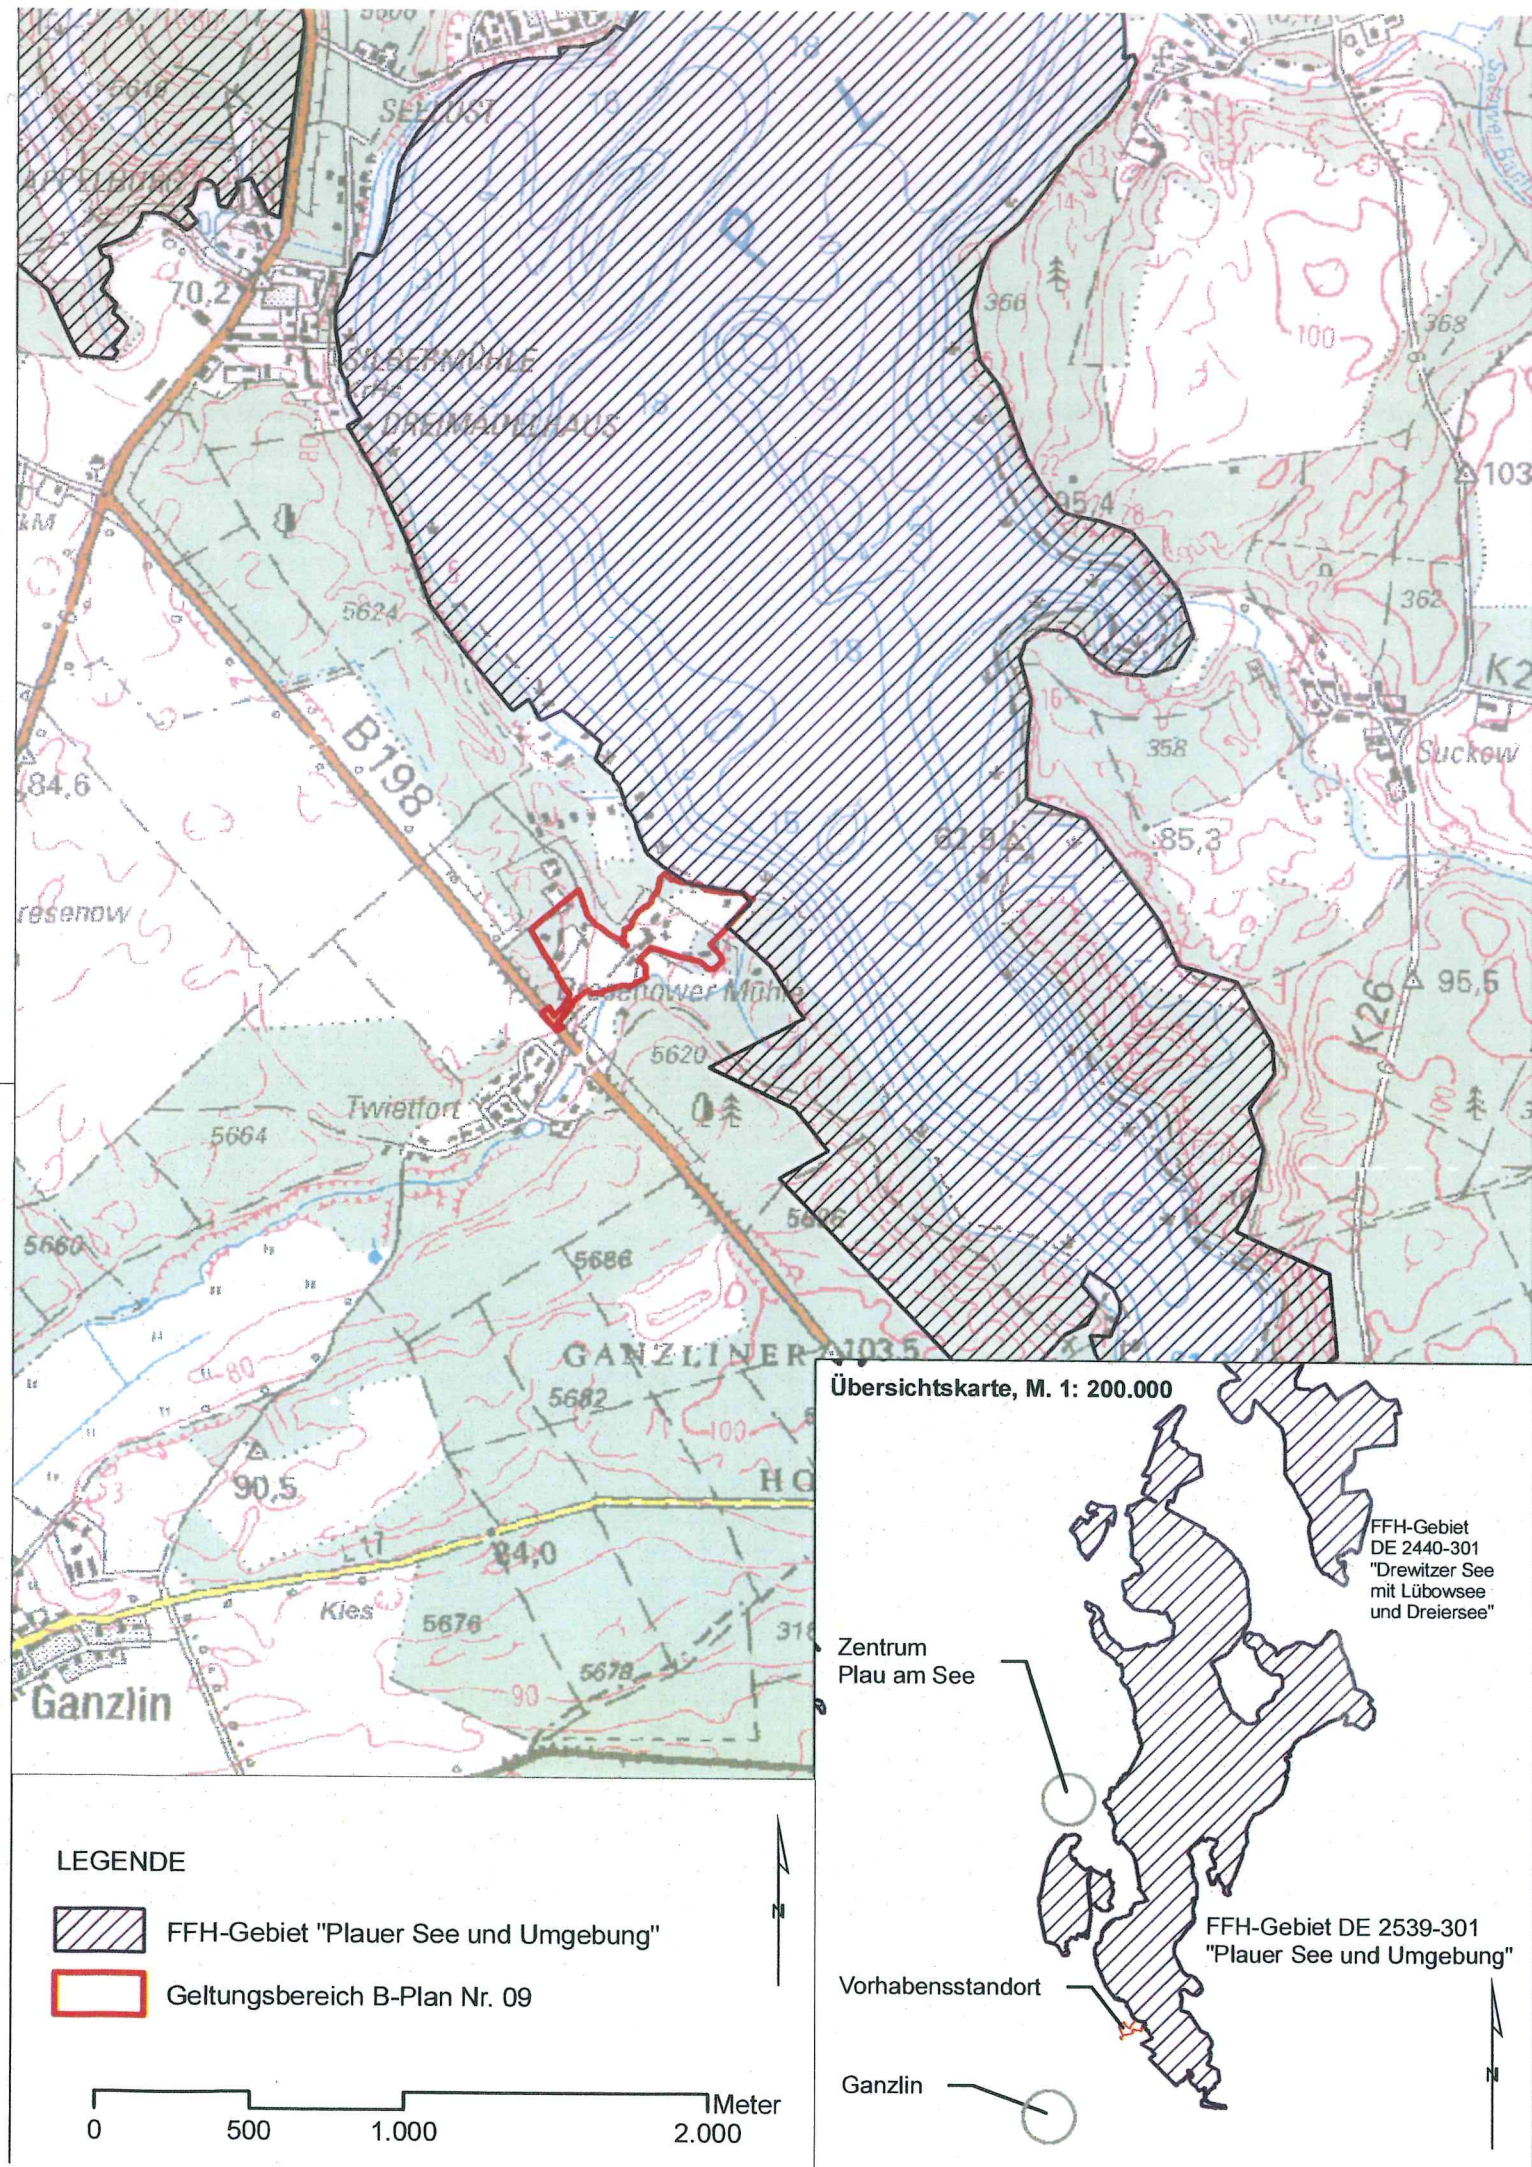

Nr.	Änderungen	Datum	Name

BENDFELDT•HERRMANN•FRANKE			
Landschaftsarchitekten BDLA			
Platz der Jugend 14, 19053 Schwerin			
Fon 0385/734264 Fax 0385/734265			
Schwerin, den		Datum	Zeichen
bearbeitet:	09.10.2009	Hö	
gezeichnet:	09.10.2009	Hö	
geprüft:	09.10.2009	Be	

Gemeinde Ganzlin		Blatt Nr.: 1	
Landkreis Parchim			
B-Plan Nr. 09 der Gemeinde Ganzlin "Dresenower Mühle" FFH-Vorprüfung		Datum	Name
	Lageplan FFH-Gebiet DE 2539-301 Maßstab: 1:25.000		

Grundplan hergestellt:		Ergänzungen:	
Aufnahme:			
Feldvergleich:			
Kataster:			