


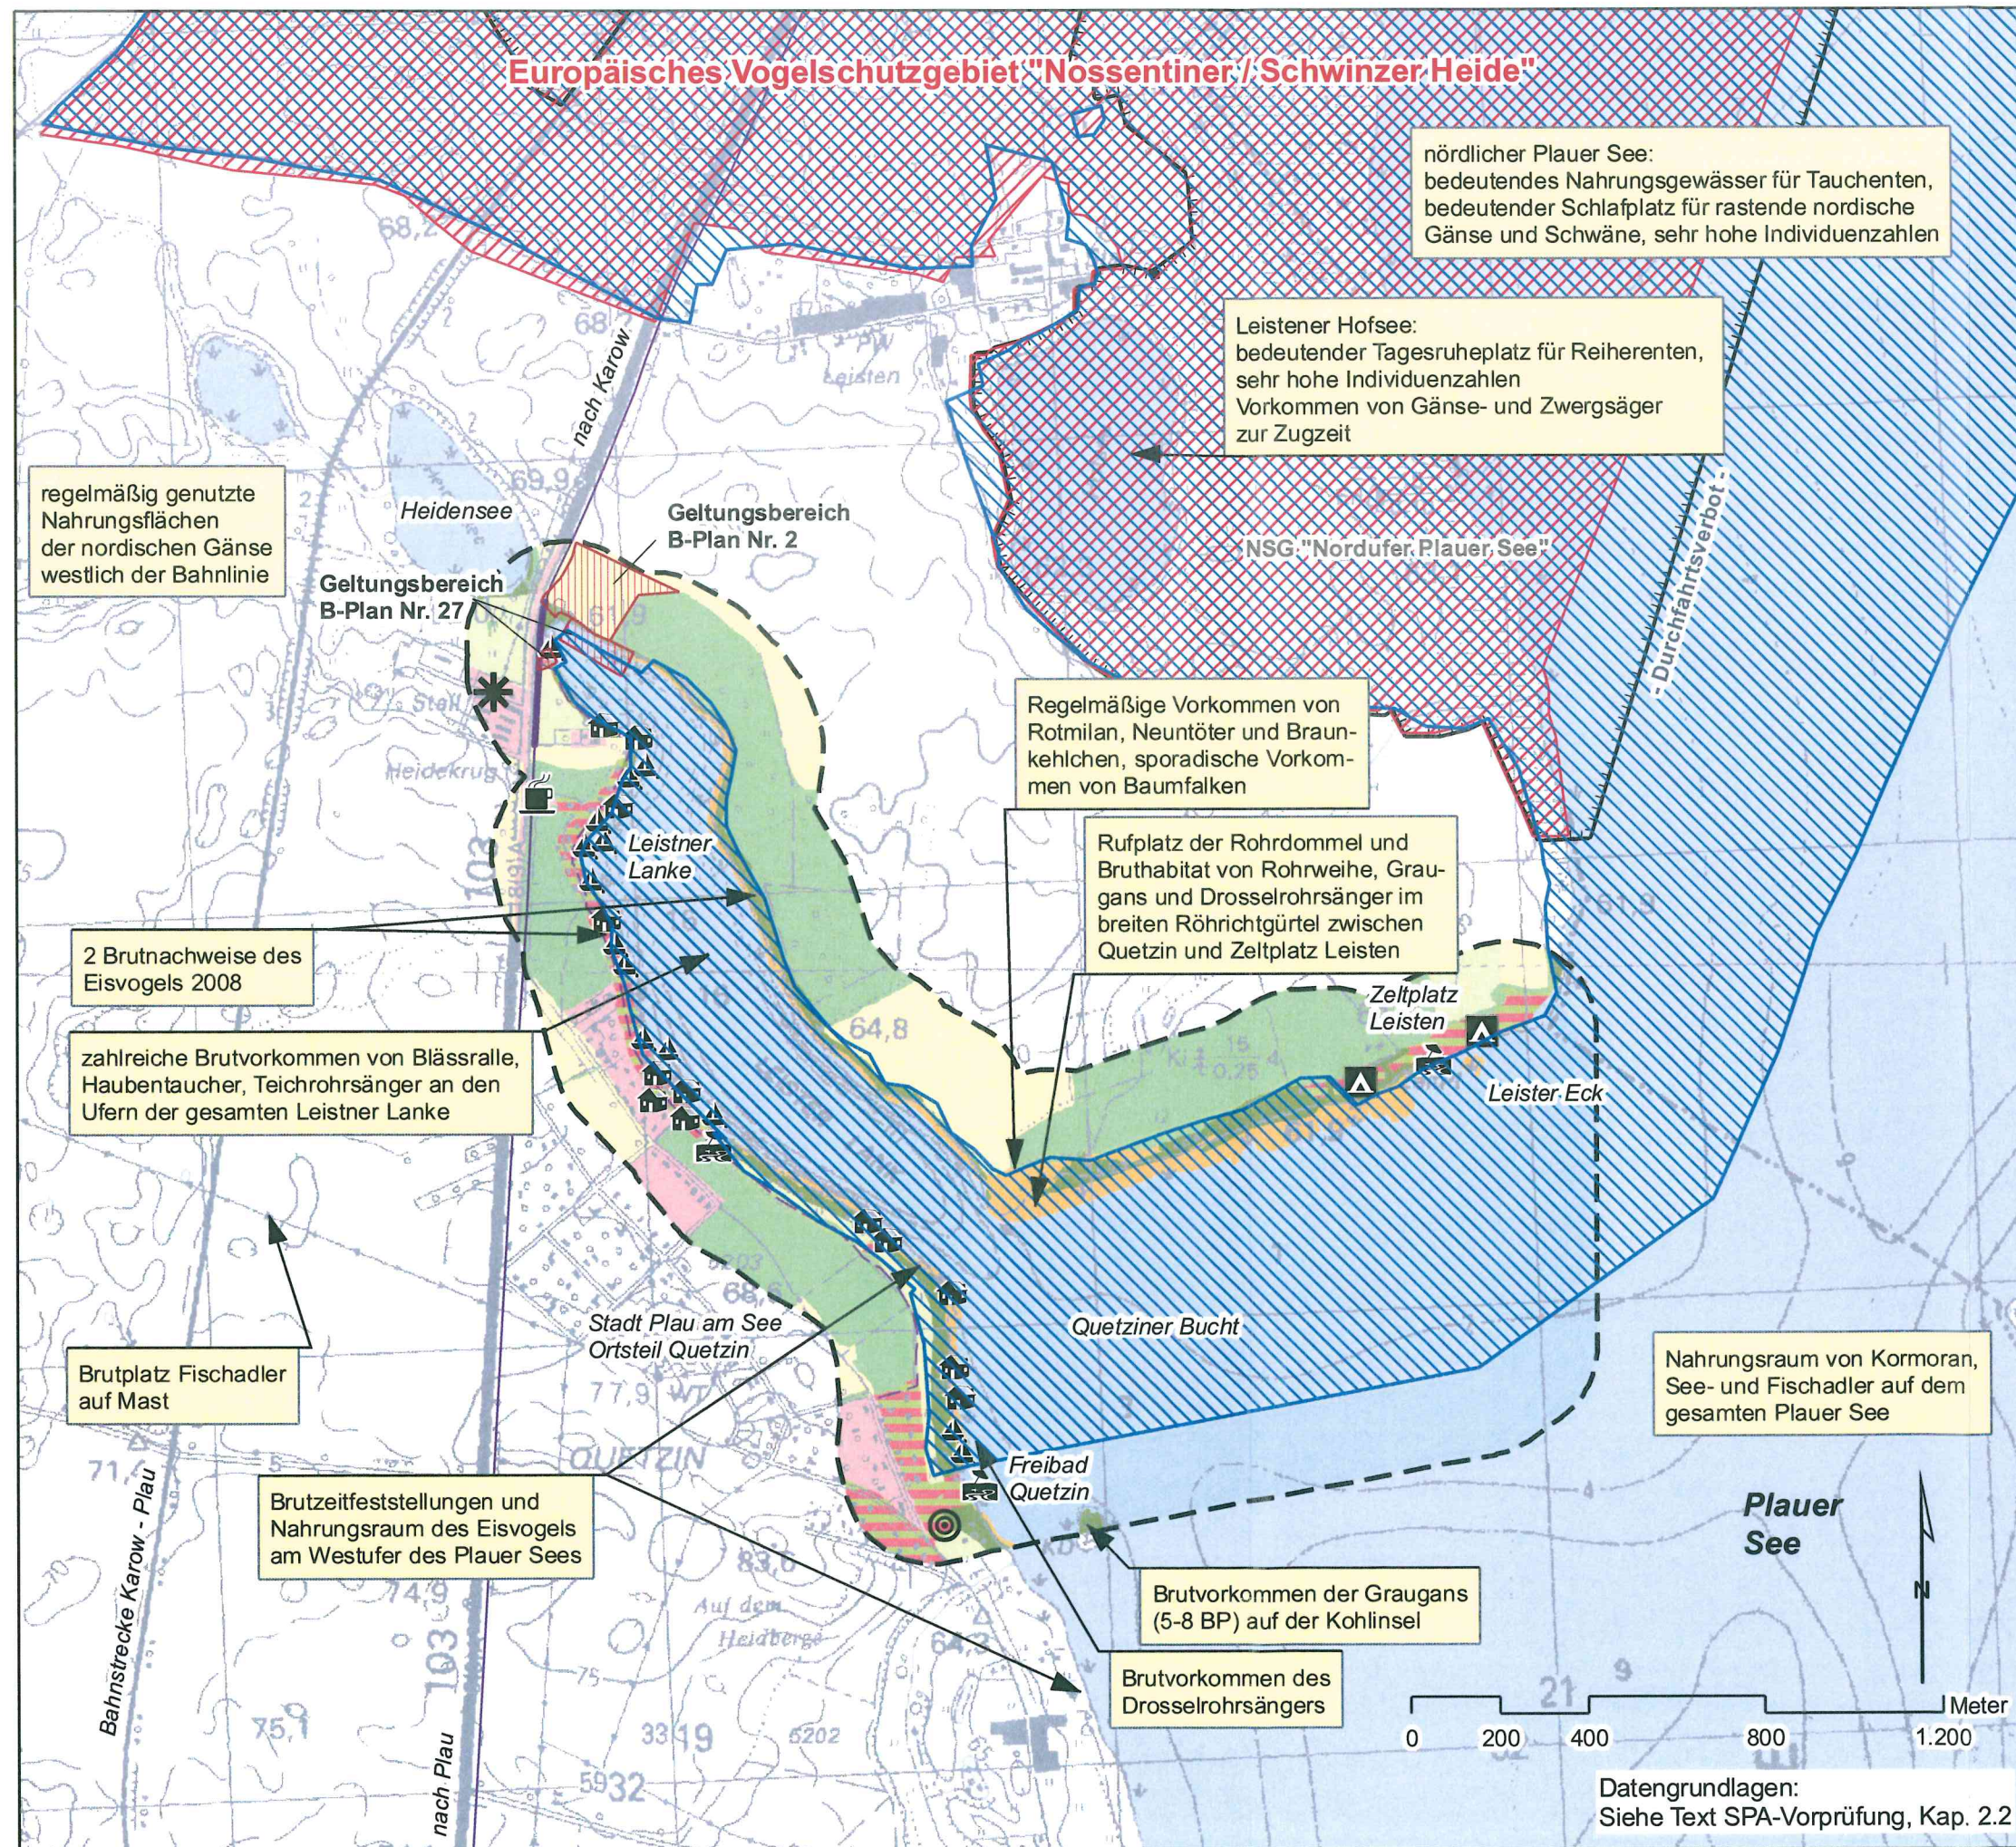

LEGENDE

Geltungsbereich der B-Pläne Nr. 2 und Nr. 27

Schutzgebiete

bestehendes Europäisches Vogelschutzgebiet

Gebietsvorschlag für die Neuabgrenzung des Vogelschutzgebietes SPA 55

Naturschutzgebiet

Bestandsaufnahme im Untersuchungsraum

Grenze des Untersuchungsraumes

Freizeitnutzung, Infrastruktur

Bootshaus Zeltplatz

Bootsanlegestelle, größerer Bootssteg Spiel- und Sportplatz

Freibad, Badestelle Gaststätte

Bienenmuseum, Hofladen

Radweg an der B 103

- als Wirtschaftsweg ausgebauter Abschnitt des Radwegs

Wanderweg

Biotop- und Nutzungstypen

Wald; Gehölz Freizeit- und Erholungs-freifläche

Ufergehölz Stehendes Gewässer > 1 ha

Grünland Uferföhricht

Acker

Siedlung; Straße

Stadt Plau am See
Bebauungsplan Nr. 27 "Steganlage Naturhafen Leistner Lanke und Fahrgastschiffanleger"

Gemeinde Karow
Bebauungsplan Nr. 2
"Naturhafen Leistner Lanke"

Vertiefte Vorprüfung bezüglich SPA-Gebietsvorschlag SPA 55 "Nossentiner / Schwinzer Heide"

Plan Nr. 1: Übersichtslageplan mit Darstellung des Bestandes

bearb./gez.: Be / Zo

20.06.2008

Maßstab:

1:15.000

BENDFELDT HERRMANN FRANKE
LandschaftsArchitekten BDLA
Platz der Jugend 14, 19053 Schwerin