

LEGENDE

- FLÄCHEN FÜR VERSORGUNGSANLAGEN, FÜR DIE AB-
FALLENTSORGUNG UND ABWASSERBESEITIGUNG SOWIE
FÜR ABLAGERUNGEN (§ 5 ABS.2 NR. 4§ 9 ABS.1
NR. 4§ 9 ABS.1 NR.2,14 + ABS.6 Bausatz)
- ZWECKBESTIMMUNG ELEKTRICITÄT
- ZWECKBESTIMMUNG ABFALL
- ZWECKBESTIMMUNG ABWASSER

- KINDERSPIELPLATZ
- KANALDECKEL
- LEUCHTE

- DERZEITIGE ABGRENZUNG DES PLANGEBIETES
- GESAMTANLAGEN DIE DENNACHSCHUTZ UNTERLIEGEN
§ 9 ABS. 6 Bausatz
- LANDSCHAFTSSCHUTZGEBIET PLAUER SEE
§ 23 UNATE NW
- GRENZE GELTUNGSBEREICH BEDAUUNGSPLAN
§ 9 ABS.7 Bausatz

FLUR- UND PARZELLENBEZ.



BEBAUUNGSPLAN NR. 31
FERIENHAUSGEBIET RICHTBERG, STADT PLAU

BEBAUUNGSPLAN
BESTANDSPLAN
BIOTOP- UND NUTZUNGSTYPEN

MAßSTAB 1:500
PLAT NR. 1

WOHNGEWÜRGENGEMEINSCHAFT RICHTBERG

DATUM 19.04.2004
UNTERSCHRIFT

DATUM

PLANBÜRO

VERGLEICHENDE VERMESSUNG UND VERMESSUNG


VERGLEICHENDE VERMESSUNG UND VERMESSUNG

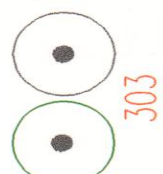

- EINZELBAUM (Laubbaum/Nadelbaum) MIT ANGABE DER ERFASSUNGSR.



- STRAUCHHECKE MIT ÜBERSCHWEMMUNG/Baumhecke überwiegend heimischer Gehölze §



- SIEDLUNGSGEHÖLZ HEIMISCHER BAUMARTEN




- SIEDLUNGSGEHÖLZ HEIMISCHER GEHÖLZARTEN




- SIEDLUNGSGEHÖLZ MEIST FREMDLÄNDISCHER BAUMARTEN



- SIEDLUNGSGEHÖLZ MEIST FREMDLÄNDISCHER GEHÖLZARTEN

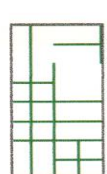


- VORWALD MEIST HEIMISCHER BAUMARTEN AUF FRISCHEN STANDORTEN / BMB

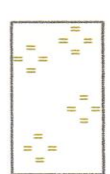

- RASEN, ZIERGRAS



- RUDERALE STADTELEMENTE FRISCHER MINERALSTANDORTE

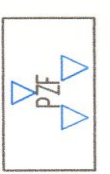

- FERIENHAUSGEBIET



- GEBÄUDEFLÄCHE



- SONNENUNTERWUCHSFLÄCHE



- MIT RASENMÄHTERSTEINEN BZW. PLATTEN BEFESTIGTE VERKEHRSFLÄCHE



- UNBEFESTIGTE VERKEHRSFLÄCHE

"Auf dem Richtberg"


Fläche: 3,28 ha
Gemarkung: Plau

Flur: 2

Az.: 98023
Planungsantraggeber: Mollat, 06.04.1998 - Ergänz. im Juli 1998

Vorwerk

Der Lageplan ist nicht für Grenzfeststellungen
und Maßhaltigkeiten verwendbar.

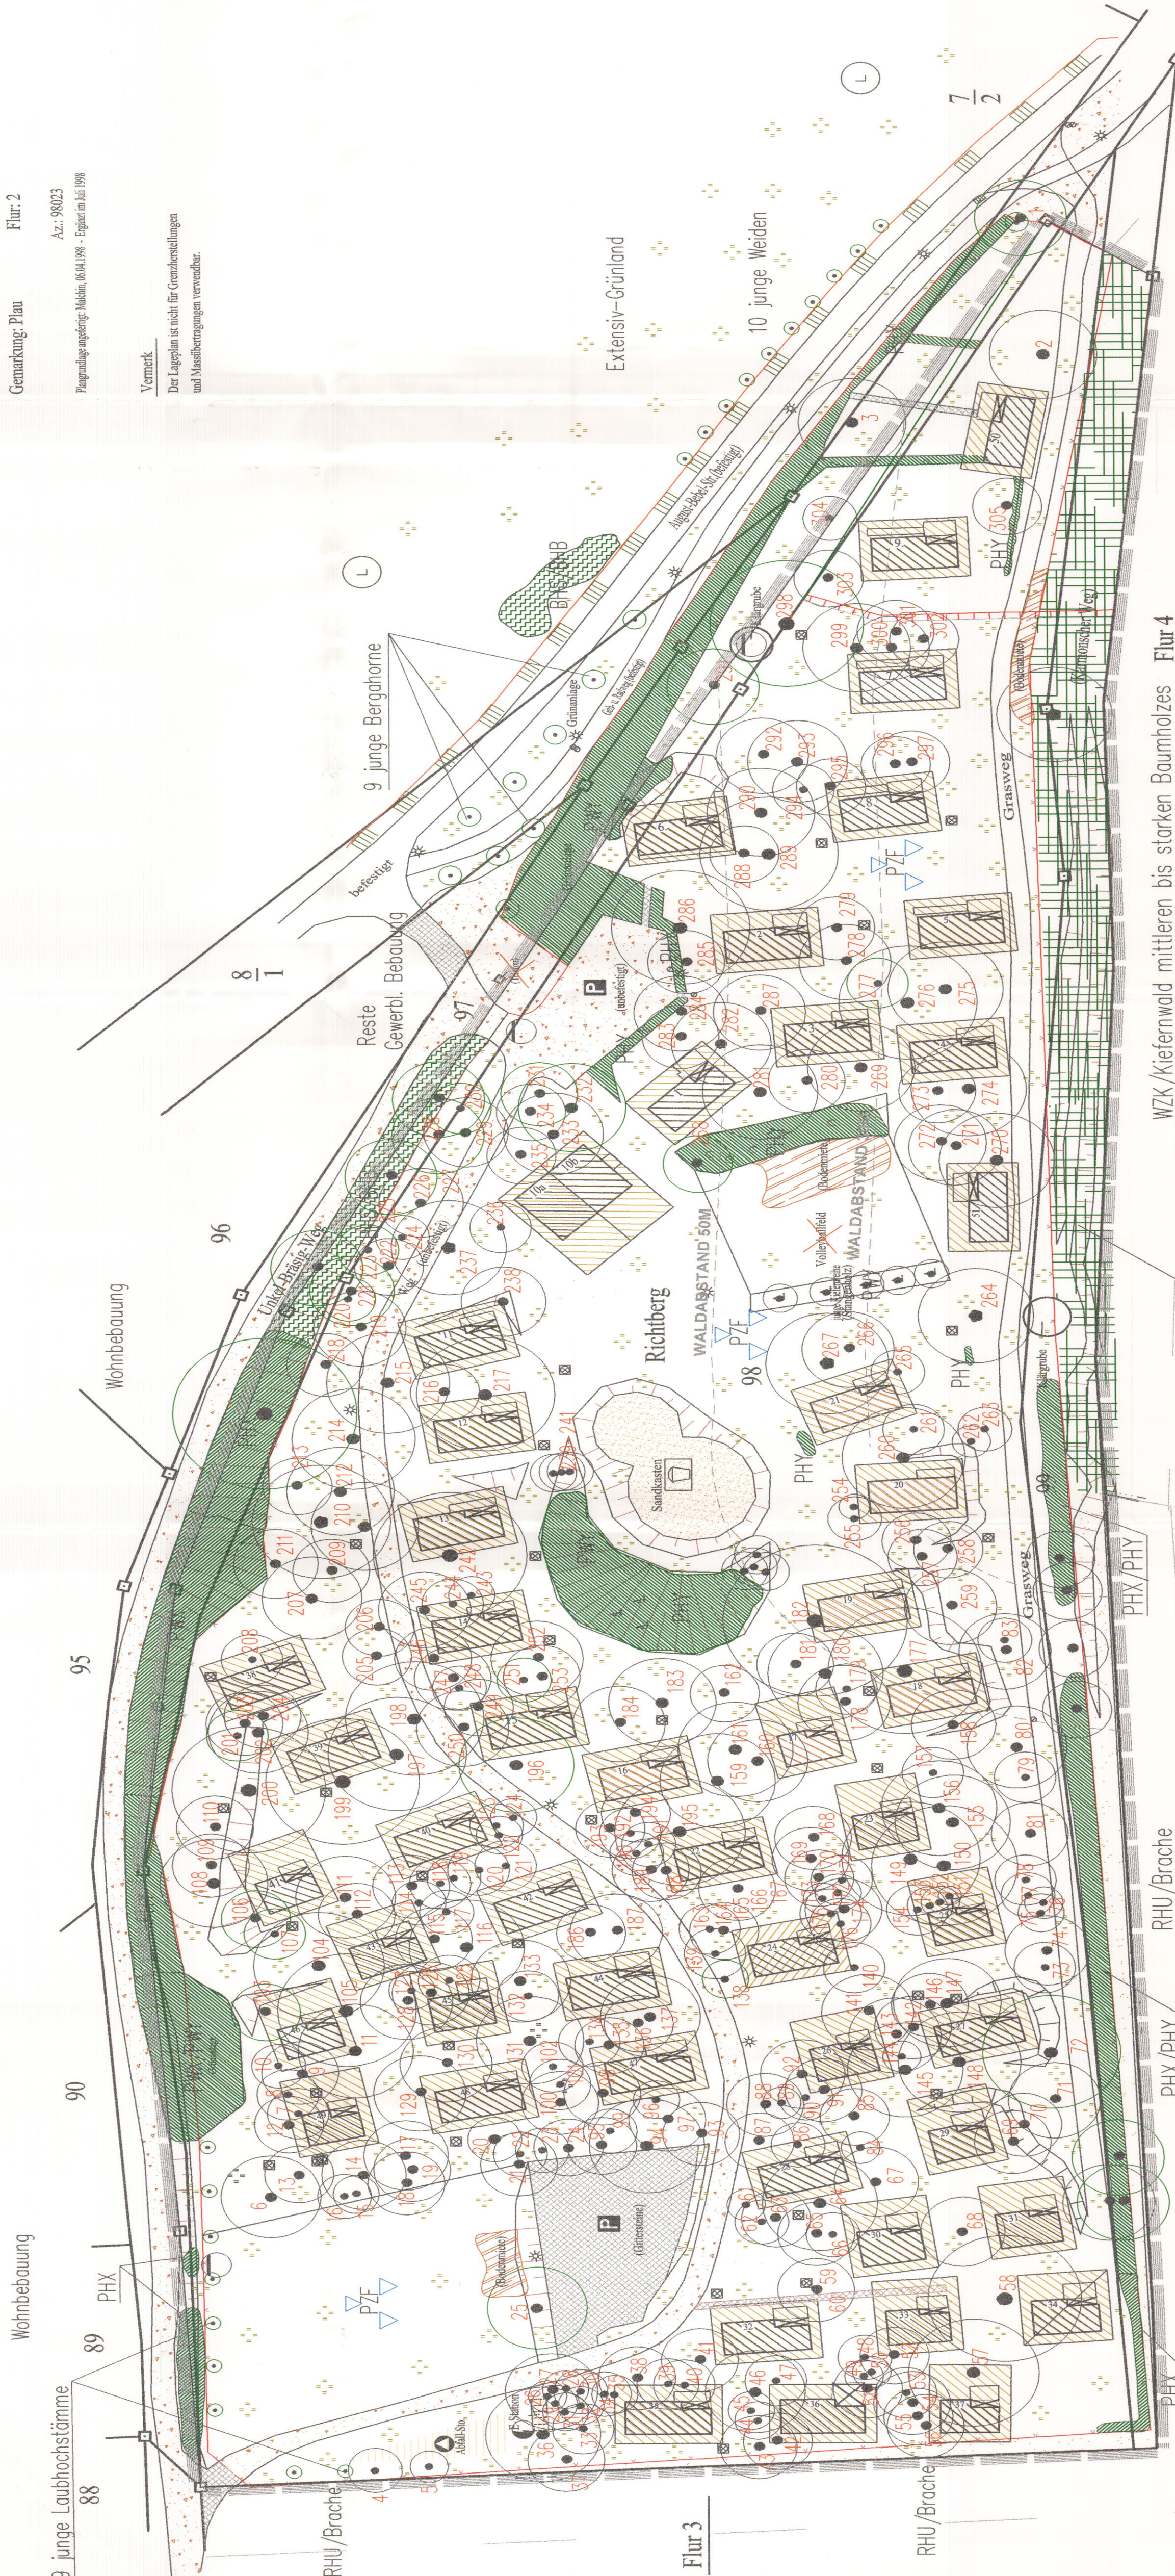

Flur 4

Flur 3

Flur 2

Flur 1

Flur 0