
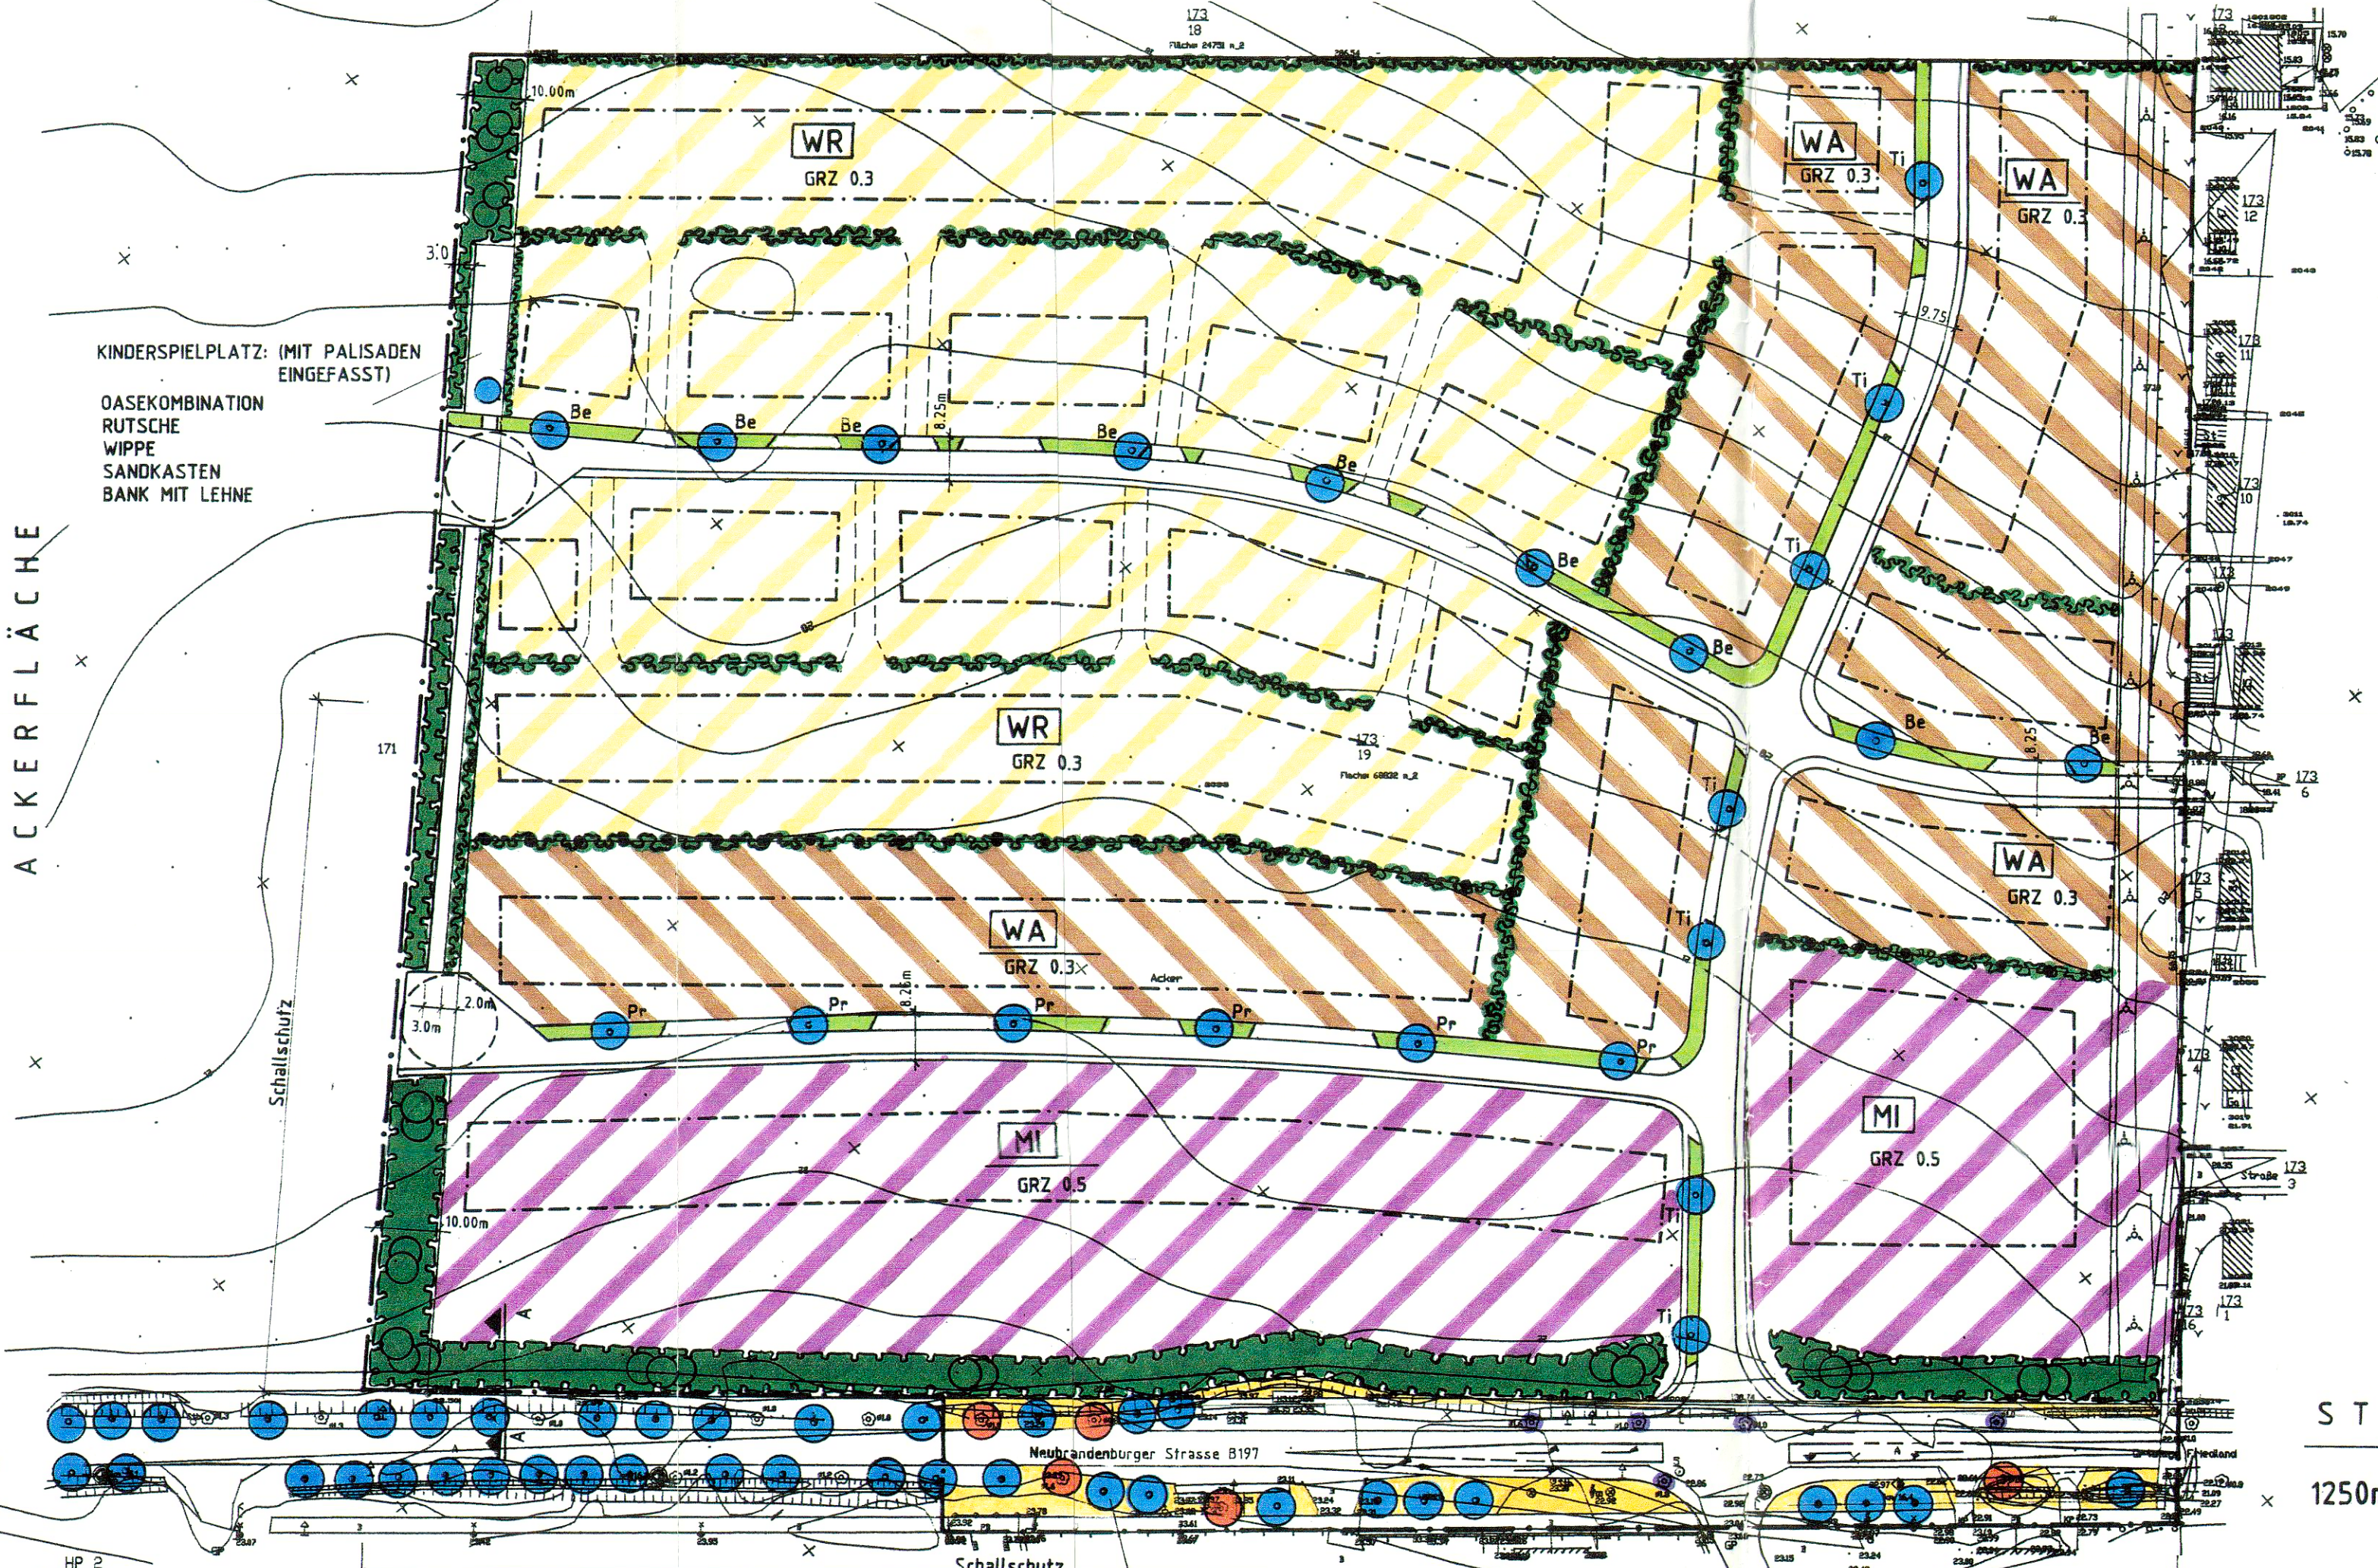


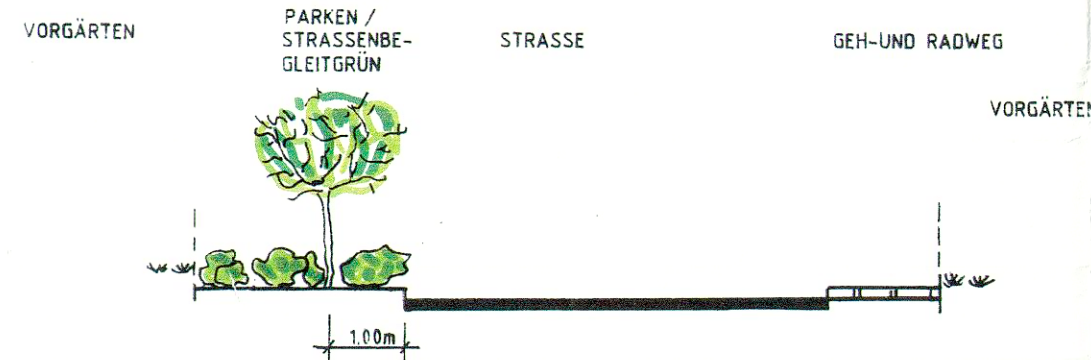

- | | | |
|---|--|--|
| Be- | DETULA PENDULA | BIRKE |
| Pr- | PRUNUS SERRULATA | "KANZAN ZIERKIRSCH |
| Ti- | TILIA CORDATA | -WINTERLINDE |
|  | STRASSENBEGLEITGRÜN IM WOHNGEBIET | |
|  | RASENFLÄCHEN AN DER B197 | |
|  | VORH: BÄUME |  ZU FÄLLE |
|  | GEPLANTE BÄUME | |
|  | SCHUTZPFLANZUNG MIT BÄUMEN UND STRÄUCHERN | |
|  | FREIWACHSENDE HECKEN ZWISCHEN GRUNDSTÜCKEN | |
| GRZ- | GRUNDFLÄCHENZAHL | |
|  | MISCHGEBIETE | |
|  | ALLGEMEINE WOHNGEBIETE | |
|  | REINE WOHNGEBIETE | |

GRÜNNORDNUNGSPLAN

ZUM

BEBAUUNGSPLAN NR. 5

"AM BRINK"

DER STADT FRIEDLAND

Vermessungsbüro Manfred Vogler Gastener Straße 23, Tel/Fax 03240 17291 Preitzau			Maßstab 1:100
amtL. Lage und Höhenplan Eigenheimprojekt Friedland			
Name Grundstück Gemarkung Flur	Friedland Friedland Friedland 50	Auftrags-Nr. Blatt-Nr. Formate Lageplan	03240-4 1 D4 x 100 9 48/79
		genehmigt in Juli 1989	