

Öffentliche Bekanntmachung der Gemeinde Nostorf

Bebauungsplan Nr. 2 der Gemeinde Nostorf „Solarpark Bickhusen für den Bereich südlich der Ortslage Bickhusen und des Rensdorfer Weges, östlich der K1“

hier: Bekanntmachung der Änderung des Aufstellungsbeschlusses gemäß § 2 Abs. 1 BauGB

Die Gemeindevertretung der Gemeinde Nostorf hat in ihrer Sitzung am 19.12.2024 die Änderung des Aufstellungsbeschlusses des B-Planes Nr. 2 der Gemeinde Nostorf „Solarpark Bickhusen für den Bereich südlich der Ortslage Bickhusen und des Rensdorfer Weges, östlich der K1“ vom 07.04.2022 beschlossen.

Der Aufstellungsbeschluss wurde insofern geändert, als dass das Plangebiet vergrößert wurde. Zusätzlich wird das Flurstück 84/1 der Flur 2 in der Gemarkung Bickhusen einbezogen.


Planungsziel ist weiterhin die Errichtung und der Betrieb einer Photovoltaik-Freiflächenanlage.

Der räumliche Geltungsbereich der des Bebauungsplanes ist dem untenstehenden Lageplan zu entnehmen. Er umfasst die Flurstücke 81 (teilweise.), 83 (teilw), 84/1 und 84/2 der Flur 2 in der Gemarkung Bickhusen sowie das Flurstück 49 der Flur 3 in der Gemarkung Horst an der Elbe.

Maßstab: 1:7500



Geltungsbereich des B-Planes Nr. 2

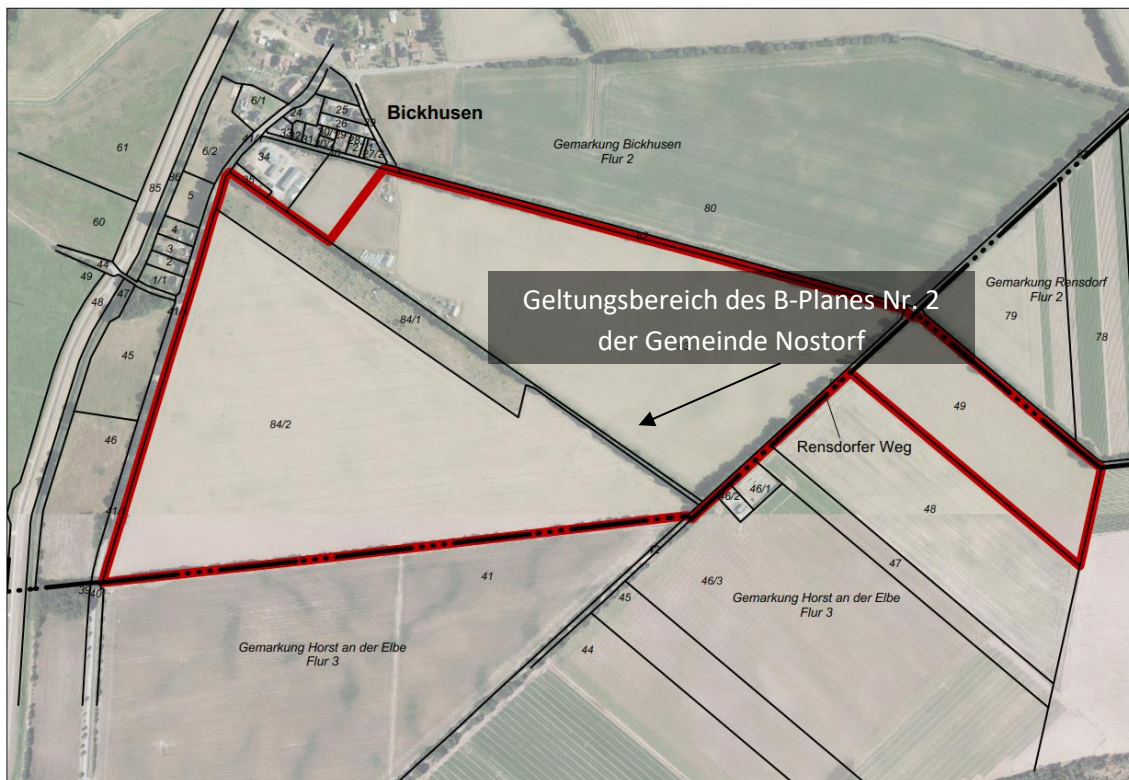

Die Änderung des Aufstellungsbeschlusses wird hiermit ortsüblich bekannt gemacht. Der Inhalt dieser Bekanntmachung wird zusätzlich auf der Internetseite des Amtes Boizenburg-Land, handelnd für die Nostorf, unter: <https://www.amtboizenburgland.de/amt-gemeinden/nostorf/bauleitplanung/> (manuell: www.amtboizenburgland.de unter „Amt und Gemeinden“ in „Nostorf“ bei „Bauleitplanung“, dann „Bebauungspläne“, „B-Plan Nr. 2 – Solarpark Bickhusen“, „Frühzeitige Beteiligung“) sowie auf dem Bau- und Planungsportal M-V unter der Adresse <https://bplan.geodaten-mv.de/bauportal/Bauleitplaene> veröffentlicht.

gez. Schlemmer
(Bürgermeister)