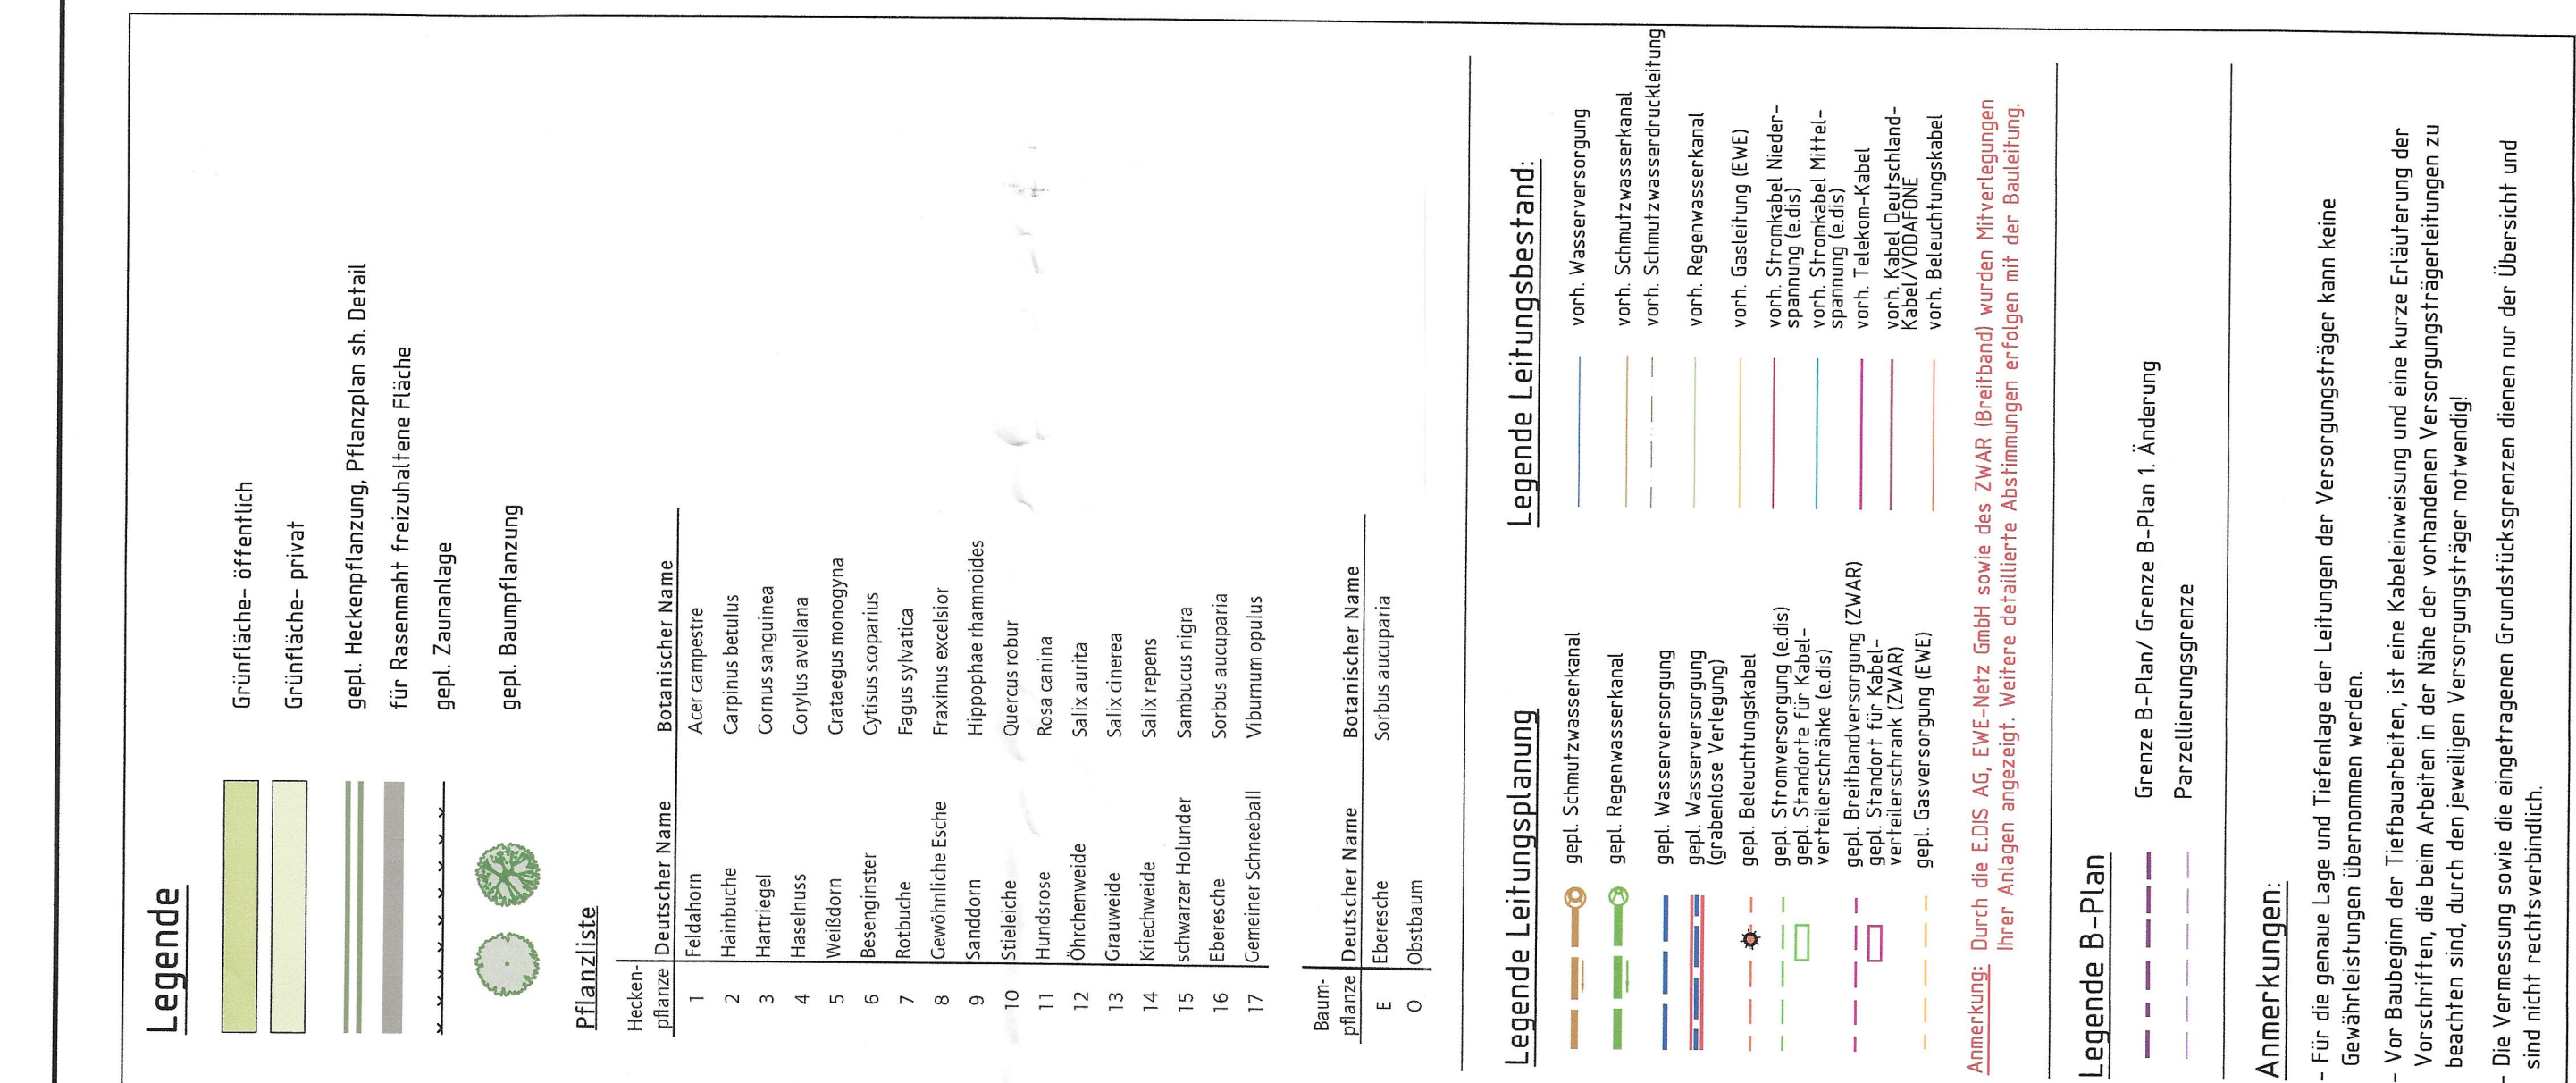
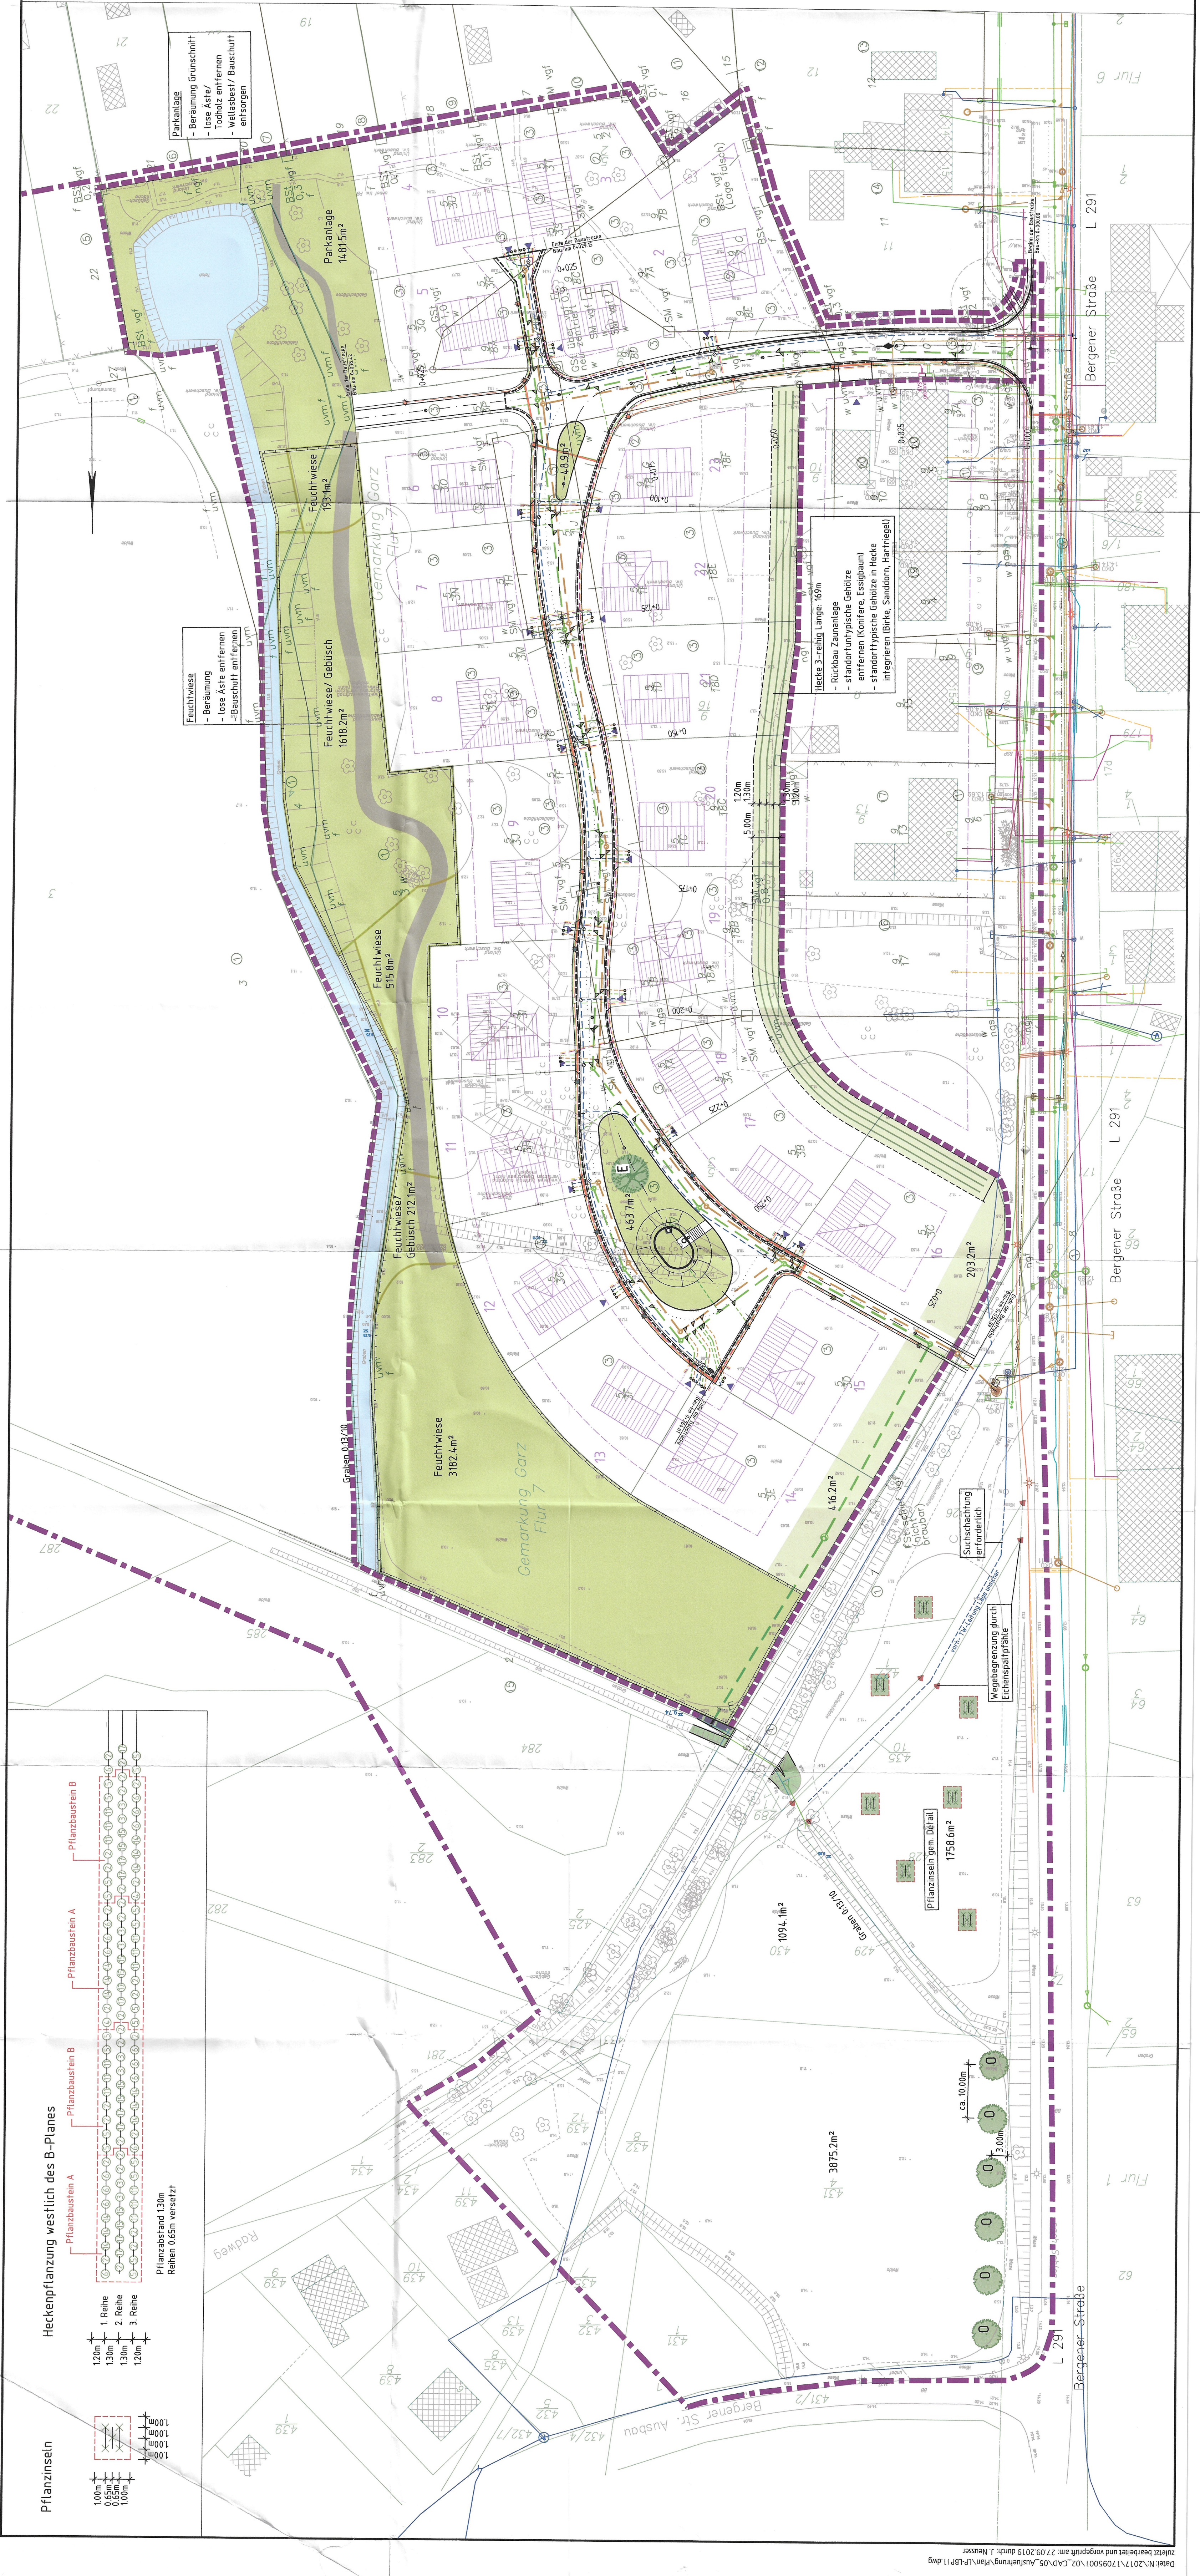


[illegible]

	Stadt Garz auf Rügen	Unterlage 9.1 Blatt-Nr. 1/1 Lageplan Landschaftsbau	Index
Lagesystem: Gauß-Krüger 42/ 83	Höhensystem: NN	Maßstab 1:500	
Lagesystem: Gauß-Krüger 42/ 83	Stadt Garz auf Rügen Landschaftsbau B-Plan Nr. 1 in Garz / Rügen	geprüf./ gesehen	geprüf./ gesehen