




Zeichenerklärung

Planung

	Fahrbahn BK10 mit Achse
	Fahrbahn / Angleichung
	Bankett Fahrbahn / Parkstreifen
	Bankett Geh- und Radweg
	Straßenebenenflächen
	Geh- und Radweg / Asphalt
	Geh- und Radweg / Pflaster rot
	Sicherheitstreifen
	Verkehrsinsel / Inselköpfe
	Verkehrsinsel / Fußgängerfurt
	Parkstreifen / Feuerwehrzufahrt
	Zufahrt
	Geh- und Radweg mit Zufahrt
	Bankett mit Zufahrt
	Dammböschung
	Einschnittsböschung
	Entwässerungsrinne mit Fließrichtung
	Wirtschaftsweg
	Bankett
	Bordabsenkung
	Entwässerungsrinne
	vord. / rückzub. / gepl. RW-Ablauf
	vord. / rückzub. / gepl. RW-Schacht
	vord. / rückzub. / gepl. Drainage-Schacht
	vord. / rückzub. / gepl. Leitpfost
	Fahrbahnmarkierung

Sonstiges

	B-Plan-Grenze gem. B-Plan Nr. 10
	Baugrenze gem. B-Plan Nr. 10
	Straßenbegrenzungslinie gem. B-Plan Nr. 10 (Satzung 12/2019)
	Bodendenkmal gem. B-Plan Nr. 10
	Aufschüttungsflläche gem. B-Plan Nr. 10
	Bodendenkmal gem. T08-Stellungnahme Landesamt für Kultur und Denkmalpflege M-V vom 05.05.2021
	Wasserschutzzone IIIB
	gefällter Baum; Stubben roden
	geplanter Baum (siehe Lageplan Grünplanung)
	geplante Beleuchtung (siehe Lageplan Straßenbeleuchtung Innere Erschließung)
	Rückbaufäche
	vorhandener Sonderpunkt (Hinweis: Die Sonderpunkte wurden grafisch aus eingesamten Plänen übernommen. Die dargestellte Lage ist ungenau. Genaue Lage siehe Baugrundgutachten.)

Verwaltung

	Gemarkungsgrenze
	Flurgrenze
	Flurstücksgrenze
	Flurstücknummer

32/3

Detail Grundstückszufahrten

Darstellung im Lageplan
M 1 : 100

GENEHMIGUNGSPLANUNG

Unterlage / Blatt-Nr.: 05-03 / 1	
Lageplan Straßenbau Planstraße "A" Achse A002A	
Maßstab: 1 : 250	
Erschließung Großgewerbe- und Industriegebiet Wismar-Hornstorf B-Plan Nr. 10	
NEBENZEICHUNG 2.1 zur Satzung über die 1. Änderung des Bebauungsplanes Nr. 10 der Gemeinde Hornstorf	

Nr.	Art der Änderung	Datum	Zeichen

