




Zeichenerklärung

Planung

- Fahrbahn BK10 mit Achse
- Fahrbahn / Angleichung
- Bankett Fahrbahn / Parkstreifen
- Bankett Geh- und Radweg
- Straßenebenflächen
- Geh- und Radweg / Asphalt
- Geh- und Radweg / Pflaster rot
- Sicherheitsstreifen
- Verkehrsisel / Inselköpfe
- Verkehrsisel / Fußgängerfurt
- Parkstreifen / Feuerwehrzufahrt
- Zufahrt
- Geh- und Radweg mit Zufahrt
- Bankett mit Zufahrt
- Dammböschung
- Einschnittsböschung
- Entwässerungsrinne mit Fließrichtung
- Wirtschaftsweg
- Bankett
- Bordabsenkung
- Entwässerungsrinne
- vorth. / rückzub. / gepl. RW-Ablauf
- vorth. / rückzub. / gepl. RW-Schacht
- vorth. / rückzub. / gepl. Drainage-Schacht
- vorth. / rückzub. / gepl. Leitpfosten
- Fahrbahnmarkierung

Sonstiges

- B-Plan-Grenze gem. B-Plan Nr. 10
- Baugrenze gem. B-Plan Nr. 10
- Straßenbegrenzungslinie gem. B-Plan Nr. 10 (Satzung 12/2019)
- Bodendenkmal gem. B-Plan Nr. 10
- Aufsichtungsfläche gem. B-Plan Nr. 10
- Bodendenkmal gem. T08-Stellungnahme Landesamt für Kultur und Denkmalpflege M-V vom 05.05.2021
- Wasserschutzzone IIIB
- geplanter Baum: Stubben roden
- geplanter Baum (siehe Lageplan Grünplanung)
- geplante Beleuchtung (siehe Lageplan Straßenbeleuchtung Innere Erschließung)
- Rückbaufäche
- vorhandener Sonderpunkt (Hinweis: Die Sonderpunkte wurden grafisch aus eingesetzten Plänen übernommen. Die dargestellte Lage ist ungenau. Genaue Lage siehe Baugrundgutachten.)

Verwaltung

- Gemarkungsgrenze
- Flurgrenze
- Flurstücksgrenze
- Flurstücksnummer

Detail Grundstückszufahrten

Darstellung im Lageplan M 1 : 100

Abwicklung Hochbord / Rundbord

M 1 : 100 / 1 : 10

035K
km = 0,094,763
hTS = 52,274 m
H = 29,00 m
T = 29,375 m
I = 0,173 m

3,000 %
15,237 m

0,650 %
43,771 m

Neigungsbrechpunkt mit Angaben von Achsenname, Bau-km, Tangentialschrittpunkt, Ausrichtungsbrechpunkt, Tangentiallänge, Bogenlänge

Gradientenhochpunkt

Gradientenstiefpunkt

Querneigung

2019.123	Datum	Name
bearbeitet:	06/2022	N. Pöhlert
gezeichnet:	06/2022	A. Müller
geprüft:	06/2022	F. Deuringer
freigegeben		

Gemeinde Hornstorf	Datum	Name
über		
Amr Neuburg		
Hauptstraße 10a		
23974 Neuburg		

Nr.	Art der Änderung	Datum	Zeichen

GENEHMIGUNGSPLANUNG

Unterlage / Blatt-Nr.: 05-03 / 2

Lageplan Straßenbau
Planstraße "A"
Achse A002A

Maßstab: 1 : 250

Erschließung Großgewerbe- und Industriegebiet Wismar-Hornstorf
B-Plan Nr. 10

NEBENZEICHNUNG 2.2
zur Satzung über die 1. Änderung
des Bebauungsplanes Nr. 10
der Gemeinde Hornstorf

© 2022 Ingenieurbüro für Bau, Umwelt und Stadtentwicklung (ipp) - Hornstorf
Alle Rechte vorbehalten. Nachdruck, Vervielfältigung und Verbreitung, auch auszugsweise, ist ohne schriftliche Genehmigung des Verfassers.