




Zeichenerklärung

Planung

- Fahrbahn BK10 mit Achse
- Fahrbahn / Angleichung
- Bankett Fahrbahn / Parkstreifen
- Bankett Geh- und Radweg
- Straßennebenflächen
- Geh- und Radweg / Asphalt
- Geh- und Radweg / Pflaster rot
- Sicherheitsstreifen
- Verkehrsisel / Inselköpfe
- Verkehrsisel / Fußgängerfurt
- Parkstreifen / Feuerwehrafahrt
- Zufahrt
- Geh- und Radweg mit Zufahrt
- Bankett mit Zufahrt
- Dammböschung
- Einschnittsböschung
- Entwässerungsmulde mit Fließrichtung
- Wirtschaftsweg
- Bankett
- Bordabsenkung
- Entwässerungsrinne
- vorth. / rückzub. / gepl. RW-Ablauf
- vorth. / rückzub. / gepl. RW-Schacht
- vorth. / rückzub. / gepl. Drainage-Schacht
- vorth. / rückzub. / gepl. Leitpfosten
- Fahrbahnmarkierung

Sonstiges

- B-Plan-Grenze gem. B-Plan Nr. 10
- Baugrenze gem. B-Plan Nr. 10
- Straßenbegrenzungslinie gem. B-Plan Nr. 10 (Satzung 12/2019)
- Bodendenkmal gem. B-Plan Nr. 10
- Aufsichtungsfläche gem. B-Plan Nr. 10
- Bodendenkmal gem. T08-Stellungnahme Landesamt für Kultur und Denkmalpflege M-V vom 05.05.2021
- Wasserschutzone IIIB
- geplanter Baum; Stubben roden
- geplanter Baum (siehe Lageplan Grünplanung)
- geplante Beleuchtung (siehe Lageplan Straßenbeleuchtung Innere Erschließung)
- Rückbaufäche
- vorhandener Sonderpunkt (Hinweis: Die Sonderpunkte wurden grafisch aus eingesamten Plänen übernommen. Die dargestellte Lage ist ungenau. Genaue Lage siehe Baugrundgutachten.)

Verwaltung

- Gemarkungsgrenze
- Flurgrenze
- Flurstücksgrenze
- Flurstücknummer

Detail Grundstückszufahrten

Darstellung im Lageplan M 1 : 100

NEBENZEICHUNG 2.3

zur Satzung über die 1. Änderung des Bebauungsplanes Nr. 10 der Gemeinde Hornstorf

Gemeinde Hornstorf	
über	Datum
Amr Neuburg	
Hauptstraße 10a	
23974 Neuburg	

Gemeinde Hornstorf	
gezeichnet	Datum

Gemeinde Hornstorf	
geprüft	Datum

Gemeinde Hornstorf	
Registrierung	Datum

Gemeinde Hornstorf	
Nr.	Art der Änderung

Gemeinde Hornstorf	
Datum	Zeichen

GENEHMIGUNGSPLANUNG

Unterlage / Blatt-Nr.: 05-03 / 3

Lageplan Straßenbau Planstraße "A" Achse A002A

Maßstab: 1 : 250

Erschließung Großgewerbe- und Industriegebiet Wismar-Hornstorf B-Plan Nr. 10

Abwicklung Hochbord / Rundbord M 1 : 100 / 1 : 10

© 2023 Planungsbüro für Bau, Umwelt und Stadtentwicklung
Alle Rechte vorbehalten. Nachdruck, Vervielfältigung und Verbreitung, auch auszugsweise, ist ohne schriftliche Genehmigung des Planungsbüros für Bau, Umwelt und Stadtentwicklung.

Kataster / Vermessung:
Karin Stew
Kornstraße 20
23970 Wismar
Dipl.-Ing. (FH) Christopher Sohn
Postfach 96
23970 Wismar
Lageplan:
ETRS89 (GK 42-83 GK4)
Höhenreferenz: NN76