




Zeichenerklärung


Planung

 

Fahrbahn BK10 mit Achse



Fahrbahn / Angleichung

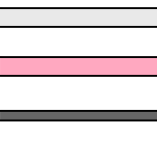


Bankett Fahrbahn / Parkstreifen




Bankett Geh- und Radweg



Straßennebenflächen

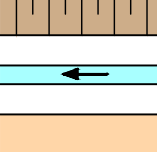


Geh- und Radweg / Asphalt

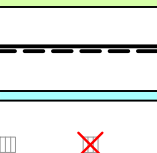


Geh- und Radweg / Plaster rot




Sicherheitsstreifen

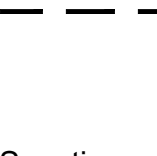

Verkehrssinnel / Inselköpfe

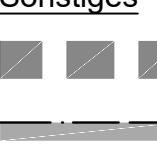


Verkehrssinnel / Fußgängerfurt

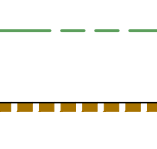


Parkstreifen / Feuerwehruzufahrt




Zufahrt

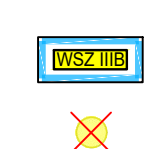

Geh- und Radweg mit Zufahrt

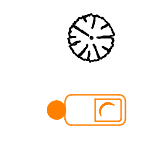


Bankett mit Zufahrt

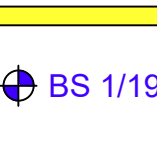

Dammböschung



Einschnittsabböschung

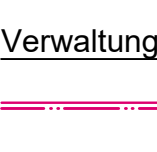


Entwässerungsrinne mit Fließrichtung




Wirtschaftsweg



Bankett













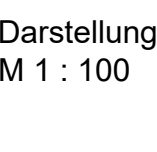


Bordabsenkung

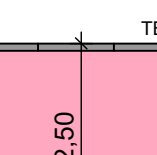

Entwässerungsrinne

0,35K
 $km = 0,094,763$
 $htS = 52,274 \text{ m}$
 $H = 2500 \text{ m}$
 $T = 29,375 \text{ m}$
 $r = 0,173 \text{ m}$

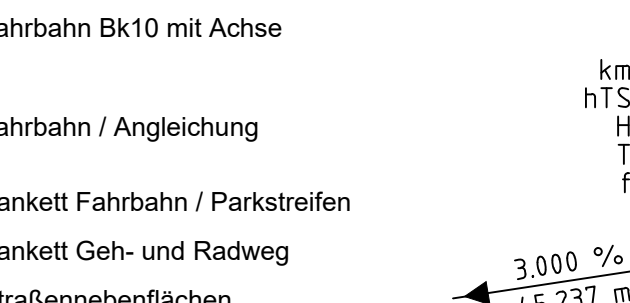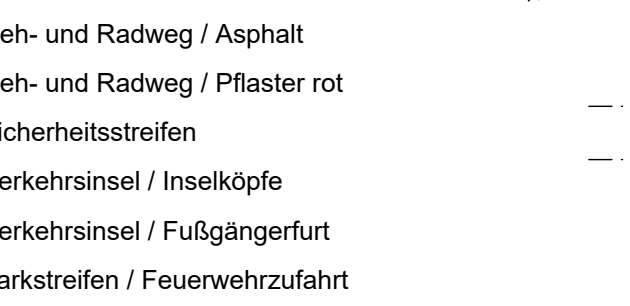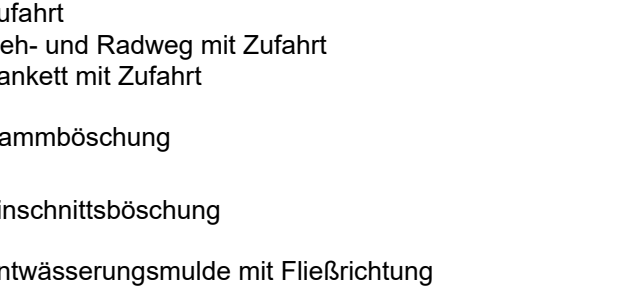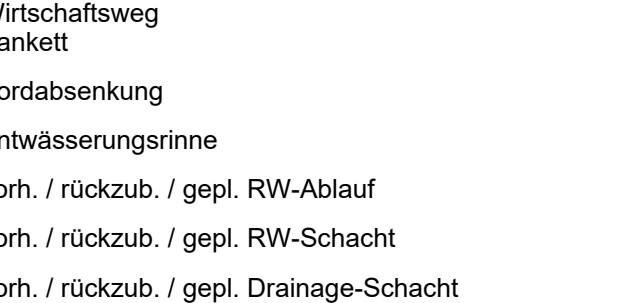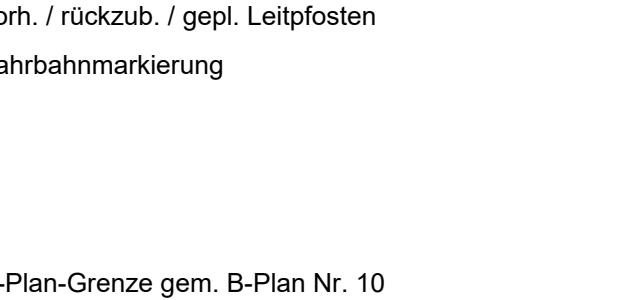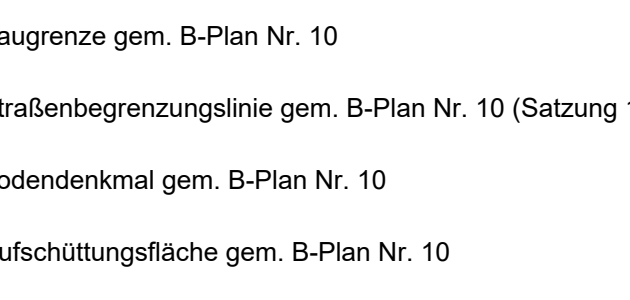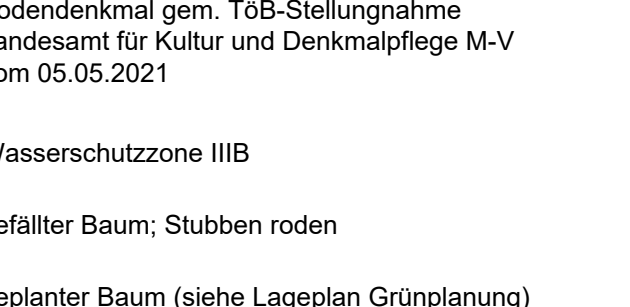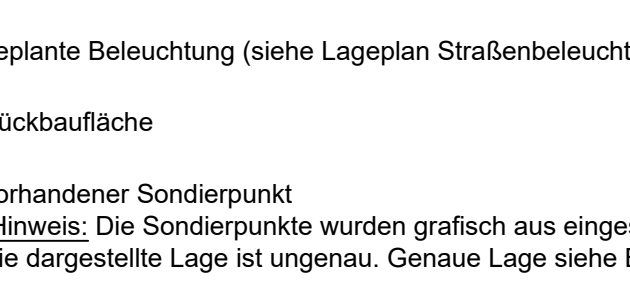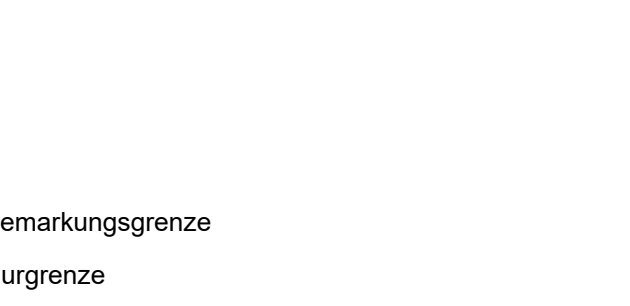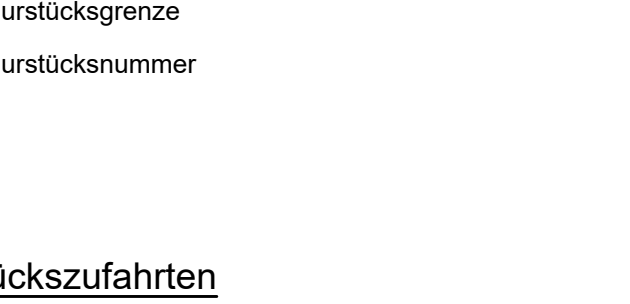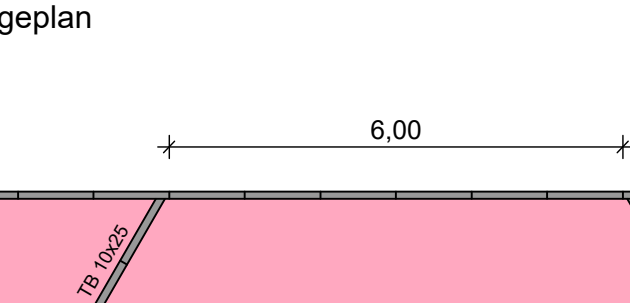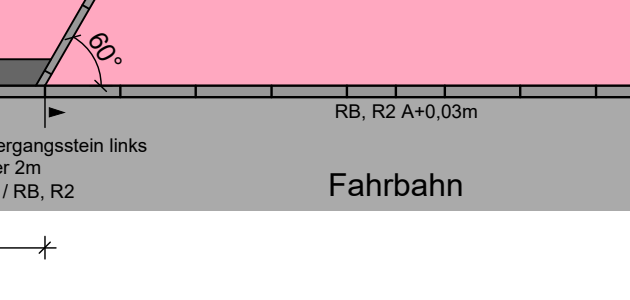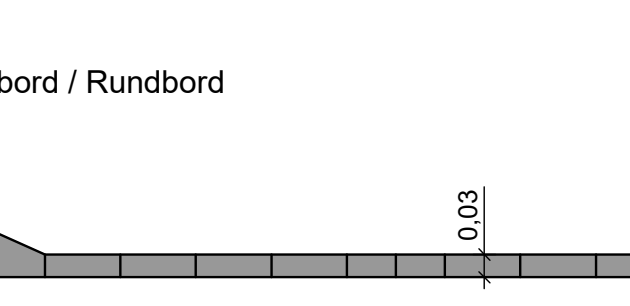
Sonstiges

-  B-Plan-Grenze gem. B-Plan Nr. 10
-  Baugrenze gem. B-Plan Nr. 10
-  Straßenbegrenzungslinie gem. B-Plan Nr. 10 (Satzung 12/2019)
-  Bodendenkmal gem. B-Plan Nr. 10
-  Aufschüttungsfläche gem. B-Plan Nr. 10
-  Bodendenkmal gem. ToB-Stellungnahme
Landesamt für Kultur und Denkmalpflege M-V
vom 05.05.2021
-  Wasserschutzzone III/B
-  gefällter Baum; Stubben roden
-  geplanter Baum (siehe Lageplan Grünplanung)
-  geplante Beleuchtung (siehe Lageplan Straßenbeleuchtung Innere Erschließung)

Verwaltung

	Gemarkungsgrenze
	Flurgrenze
	Flurstücksgrenze
	Flurstücksnummer


32/3

Detail Grundstückszufahrten
Darstellung im Lageplan
M 1 : 100

Abwicklung Hochbord / Rundbord
M 1 : 100 / 1 : 10



0.12 0.03 2.00 2.00

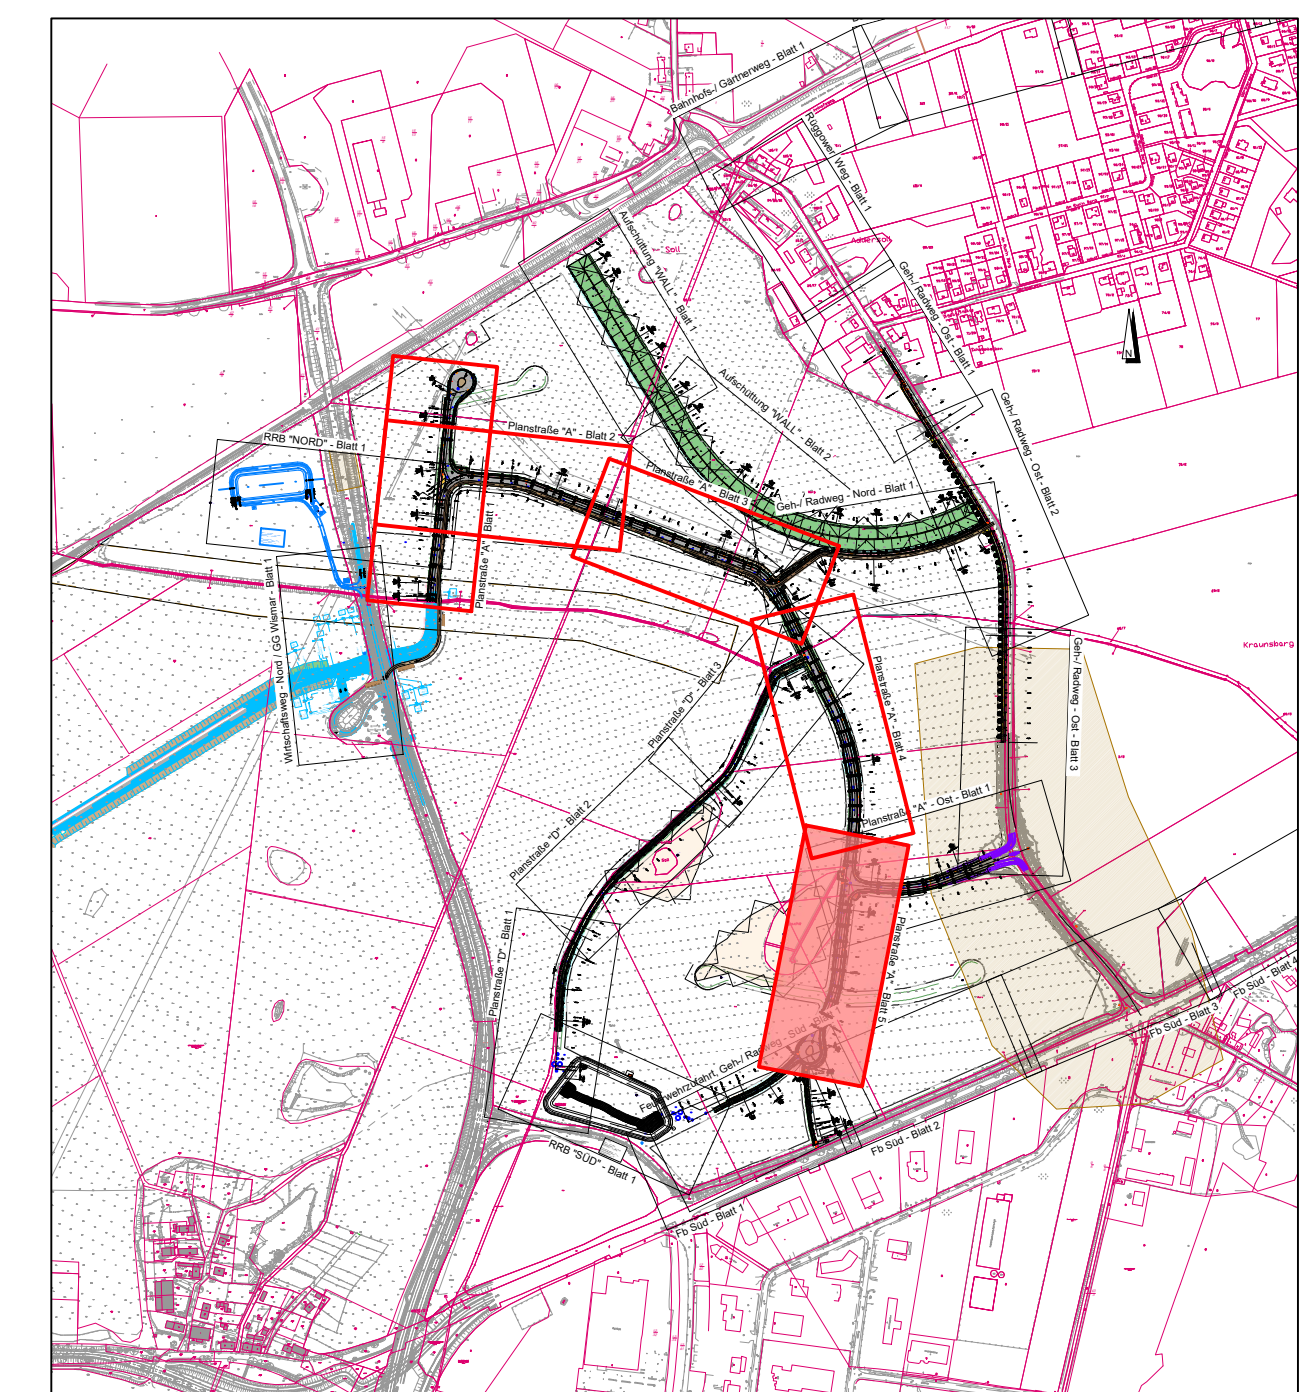

 ipp Ingenieure für Bau, Umwelt und Stadtwirtschaft ipp Ingenieurbüro GmbH Postfach Partner GmbH Postfach 1001161 20113 Hamburg Tel. +49(0)361 41 89150 Fax +49(0)361 4189151 info@ipp-ges.de www.ipp-ges.de	bearbeitet durch: Bau-Schwenk Ingenieurbüro Straß 7 9061 Schwelm Tel. +49(0)205 3963-250 info@ipp-ges.de	2019.123	Datum	Name
		bearbeitet:	08/2022	N. Paulke
		gezeichnet:	06/2022	A. Müller
		geprüft:	06/2022	F. Deuringer
	Freigegeben:			

Gemeinde Hornstorf über Amt Neuburg Hauptstraße 10a 23974 Neuburg		Datum	Name
	bearbeitet:		
	gezeichnet:		
	geprüft:		
	Registrator:		

Nr.	Art der Änderung	Datum	Zeichen

GENEHMIGUNGSPLANUNG

Straße / Abs.-Nr. / Station: PROJIS-Nr.:	Unterlage / Blatt-Nr.: 05-03 / 5 Lageplan Straßenbau Planstraße "A" Achse A002A Maßstab: 1 : 250
---	--

Erschließung Großgewerbe- und
Industriegebiet Wismar-Hornstorf
B-Plan Nr. 10

NEBENZEICHNUNG 2.5
zur Satzung über die 1. Änderung
des Bebauungsplanes Nr. 10
der Gemeinde Hornstorf