



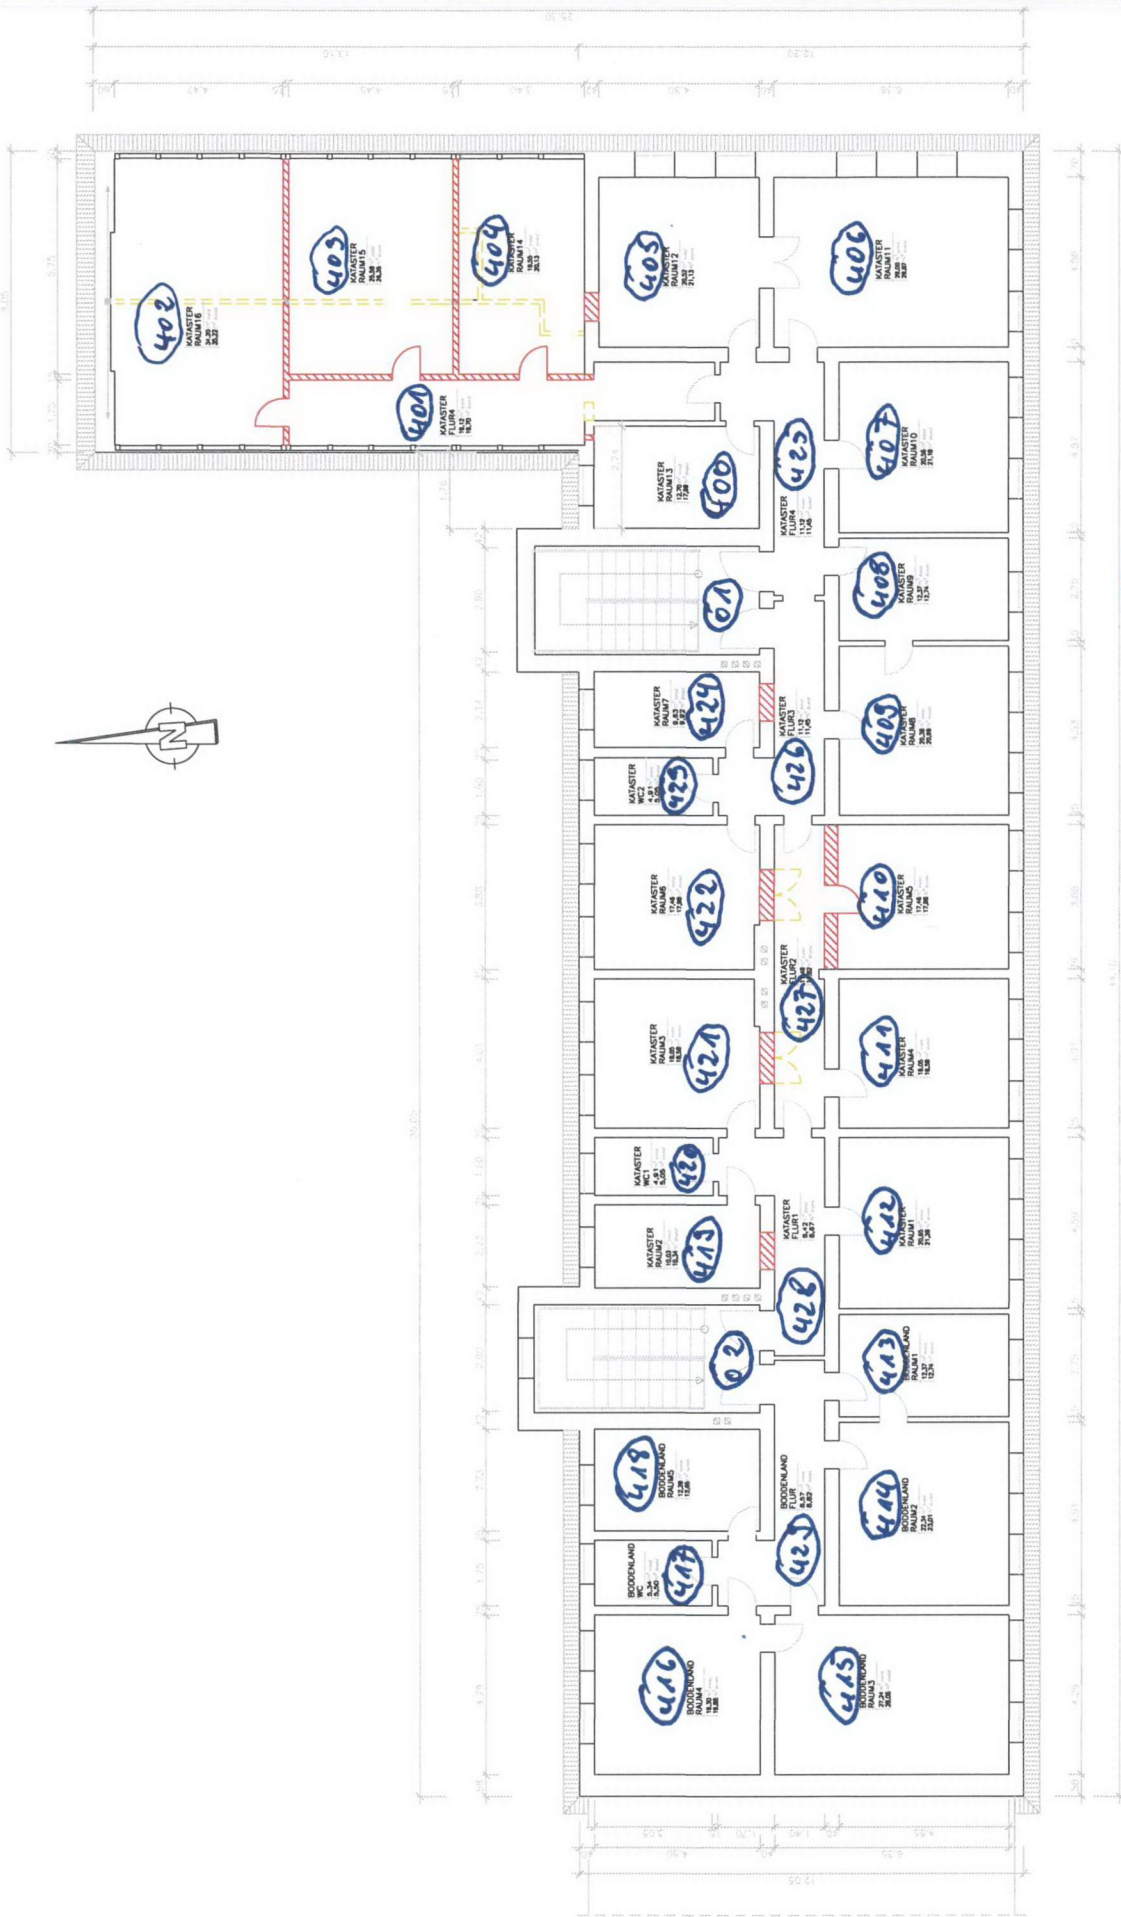

|                                                         |                                           |
|---------------------------------------------------------|-------------------------------------------|
| Planungsgemeinschaft<br>Selke & Petrowicz GbR           | Bauherr:<br>Landkreis Nordvorpommern      |
| 18317 Sool<br>Neue Strasse 3<br>web: www.nord-plan.de   | Planungsphase:<br>Entwurfsplanung         |
| Tel/Fax: 038223-30111/30112<br>Email: post@nord-plan.de | Bauherr:<br>Katasteramt Stralsund         |
| Zulassungs-Nr.: V-0499-95                               | Darstellung:<br>Grundriss 3. Obergeschoss |
| Datum: 13.01.2010                                       | Maßstab: 1:100 Zeichnungs-Nr.: 2          |
|                                                         | Date: 30g.dwg                             |

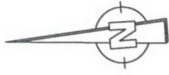