

PLANZEICHNUNG TEIL A

1:1000

N

Beidseitig der Straße
neuerlich gepflanzte Bäume
Esche
Blumenesche
Bergahorn
Pappeln
jap. Kirsche
Fraxinus excelsior
Fraxinus ornus
Acer pseudoplatanus
Populus ssp.
Prunus ssp.

Flurstücksgrenzen im
Gelände nicht erkennbar

entlang der Straße(Südseite)
Strauchweiden
Schlehen
Zitterpappeln
Brombeeren
Salix aurita
Prunus spinosa
Populus tremula
Rubus fruticosus

Birkenwäldchen aus
"Schneeseit"
An der Straße entlang
dichtes Schlehengebüsch.

Etwa 100 m westlich:Waldweg
Zufahrt zur früheren Müllsammel-
stelle.
Pappelneupflanzung
starke, solitäre Eichen

Altlastensanierung mit
Wiederherstellung eines
Solls(Fauchtbiotop) einschl.
Umfeldgestaltung.
siehe Anlage 2

Lichter Kiefernwald,
Pinus silvestris
Aufwuchs von besonders
Faulbaum und Eichen
(stark verbissen),weniger
Eberesche, Holunder

Waldrand
zum Teil starke
Eichen(40-50 cm)

Hecke entlang des Grabens mit überwiegend Stieleichen,Quercus petraea,
meist 40-50 cm,einige sehr starke Exemplare 100 cm.
Hier und da Zitterpappeln oder Espen,Populus tremula, Birke,Betula ssp.,
Weißpappel,Populus alba, Weißweide, Salix alba.
In der Strauchschicht Holunder,Sambucus niger, Jelängerjeliieber,
Lonicera periclymenum,Faulbaum,Rhamnus frangula, im westlichen Bereich
Schlehe,Prunus spinosa,Brombeere,Rubus fruticosus, einzelne Ebereschen,
Sorbus aucuparia und Weißdorn,Crataegus monogyna.
In der Krautschicht,soweit im November erkennbar, außer Gräsern nur
Rainfarn,Chrysanthemum vulgare, Kerbel,Anthriscus silvestris, Brennessel,
Urtica dioica, an wenigen Stellen Landreitgras,Calamagrostis epigeios.

Flurstücksgrenzen im
Gelände nicht erkennbar

STRASSENPROFILLE 1:200
SCHNITT A - A





SCHNITT B - B

SCHNITT C - C

SCHNITT D - D

Zeichenerklärung:

- Geltungsbereich B-Plan Nr.1
- Gewässer
- Wald, Bäume, Sträucher, Hecken vorhanden
- Bäume, Sträucher, Hecken geplant
- Wildschutzzaun
- Straße vorhanden
- Straße geplant
- Grenze Geltungsbereich Grünordnung
- Flächenausstattung nach Tabelle 1 der Erläuterungen

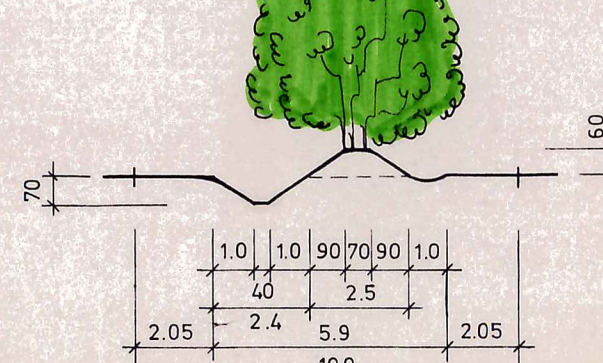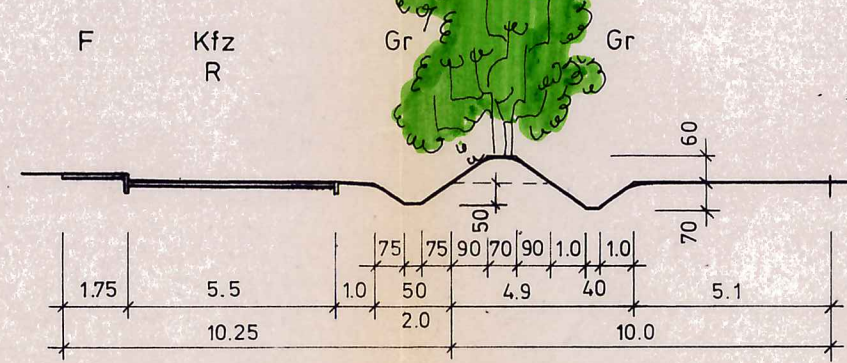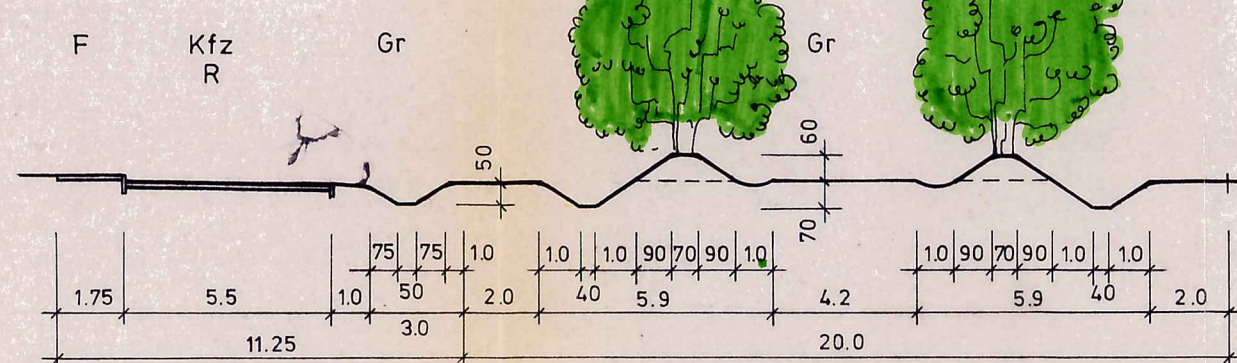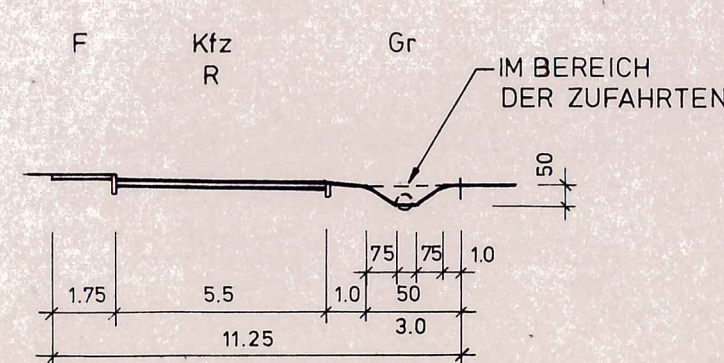

Gemeinde Tewswos, Krs. Ludwigslust		Anlage: 2
B-Plan Nr. 1, Grünordnung		Maßstab: 1:1000
Lageplan, Planung		bearb.:
Ing. Büro Haker + Partner		gez.:
BfH, Kt. H., 2801 Tewswos Telefon 005299/203		Projekt/Blatt
Tewswos, April 93		Bauherr: April 93