


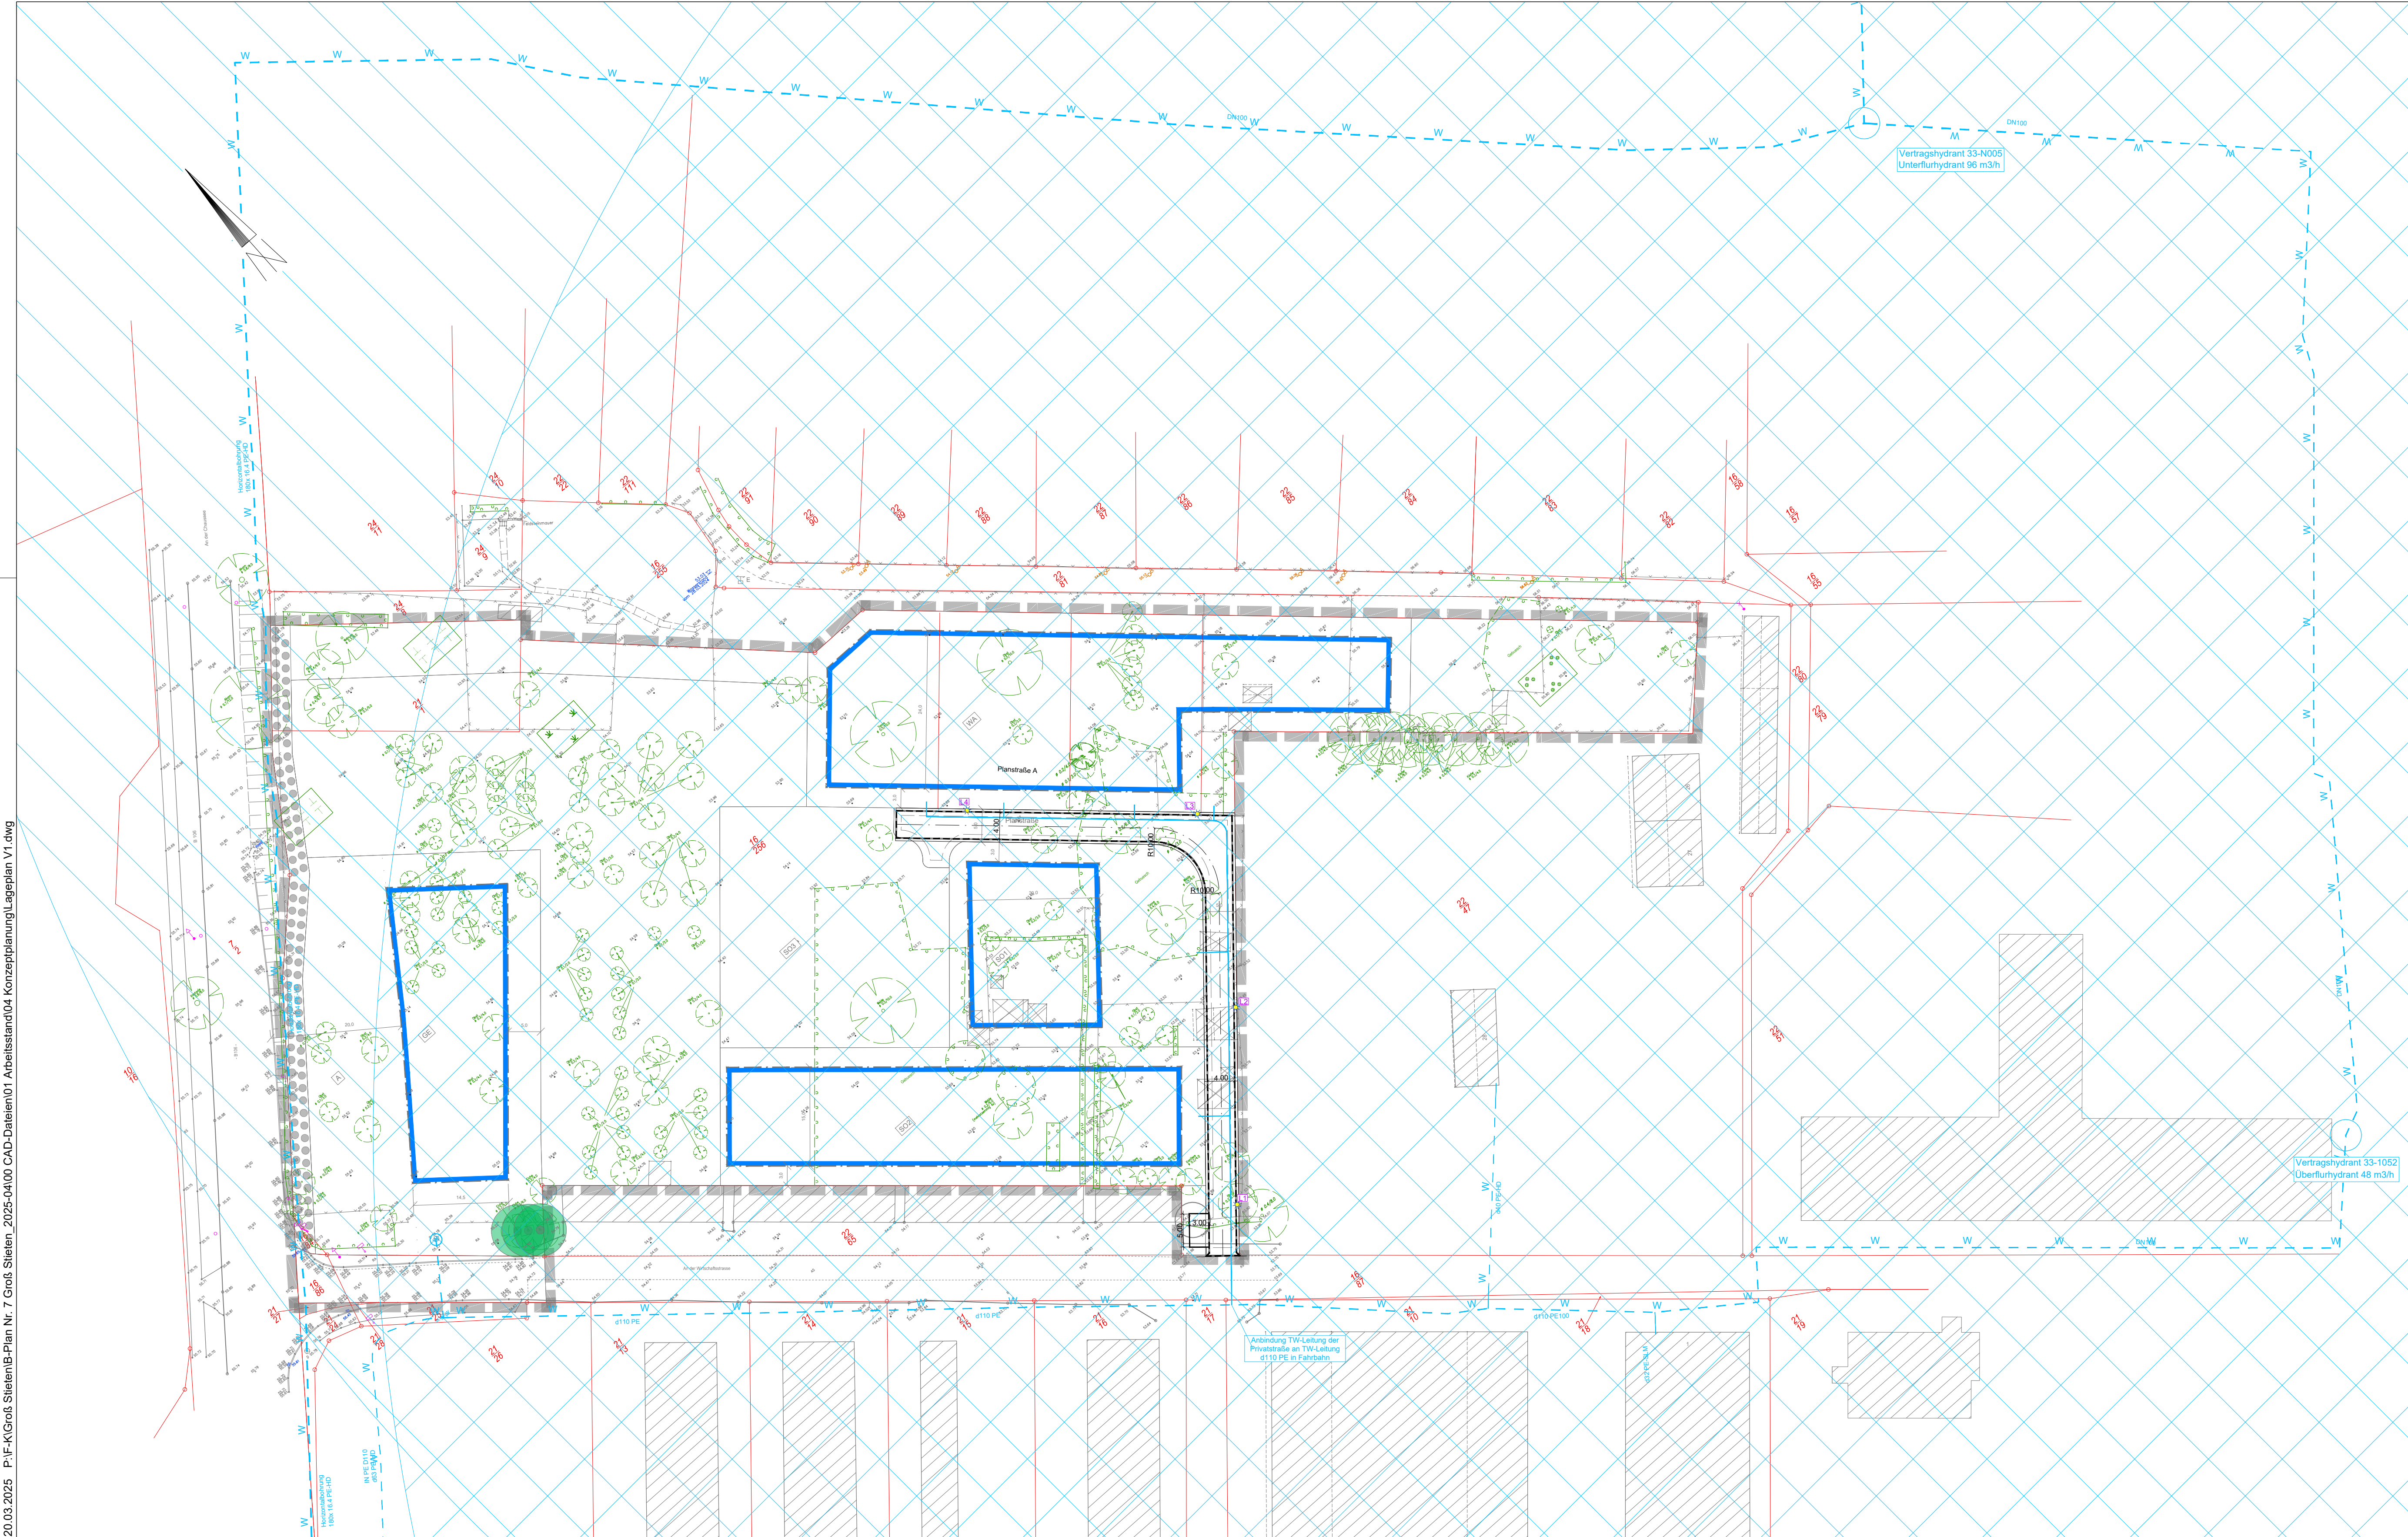

INDEX	Art der Änderung	Datum	Zeichen

	Beratung · Planung · Bauleitung · Projektsteuerung Straßenbau · Wasserwirtschaft · Tiefbau Sportanlagen · SiGeKo		Datum		Zeichen	
	bearbeitet:	03/2025	A. Gampe			
	gezeichnet:	03/2025	A. Gampe			
	geprüft:	03/2025	St. Möller			
					gez. St. Möller	

Gemeinde Groß Stieten über Amt Dorf Mecklenburg - Bad Kleinen	Datum		Zeichen	
	geprüft:			

KONZEPTPLANUNG

Gemeinde Groß Stieten über Amt Dorf Mecklenburg - Bad Kleinen		Unterlage / Blatt-Nr. 16.3 / 1 Lageplan Löschwasser
PROJIS-Nr.:	Projekt-Nr.: 2025 - 04	Maßstab: 1 : 500

B-Plan Nr. 7 Groß Stieten

Aufgestellt: Gemeinde Groß Slieten über Amt Dorf Mecklenburg - Bad Kleinen Am Wehberg 17 23972 Dorf Mecklenburg	

Vermessungsbüro Kristin Siwek Kanalstraße 20 23970 Wismar Tel.: 0 38 41 / 28 32 00 Fax: 0 38 41 / 21 35 83 Mail: info@vermessung-siwk.de	Aufnahme: 05/2024 Lagesystem: ETRS89 / UTMZ33(N) Höhensystem: DHHN2016 Feldvergleich: Kataster:	Die Grenzen wurden aus der ALK (Autorisierte Liegenschaftskarte) übernommen. Eine Gewähr für die Grenzgenauigkeit der Grenzen zur Topographie in diesen Bereichen kann nicht übernommen werden.
---	--	---