



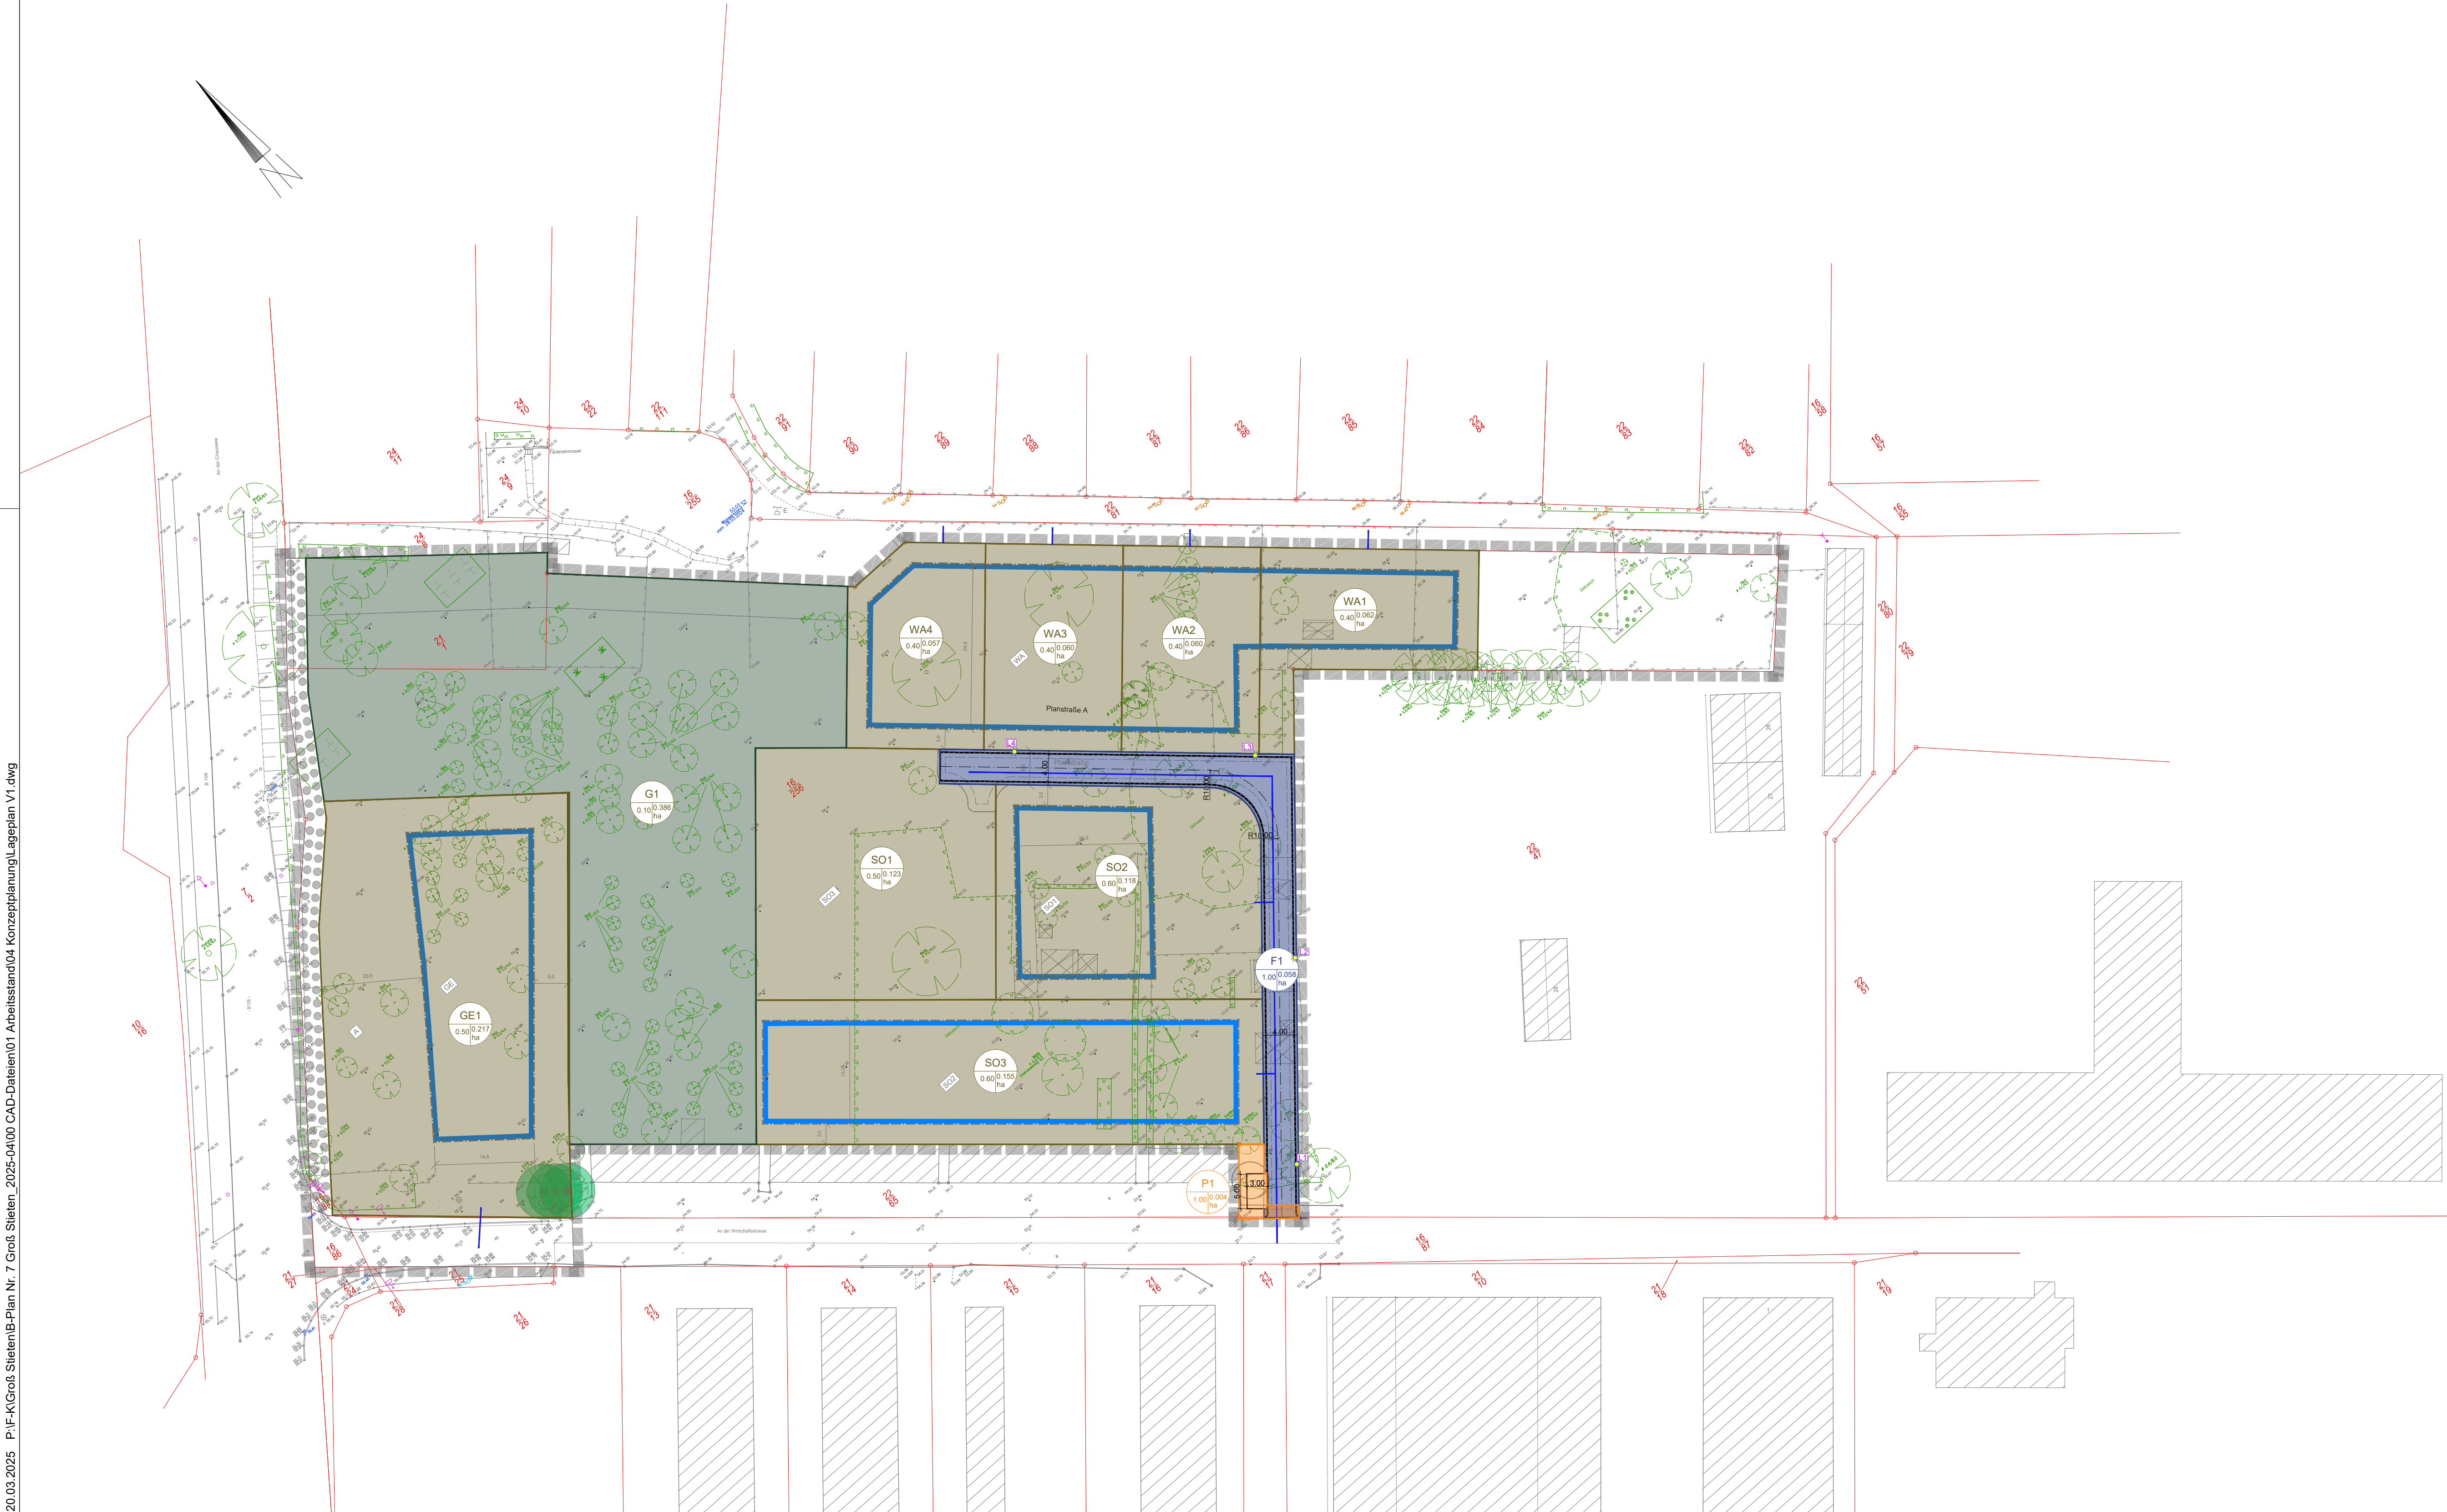


Zeichenerklärung Einzugsflächen

- Grundstücksflächen (GS)
- Fahrbahn (F)
- Grünstreifen (G)
- Pflasterflächen (P)

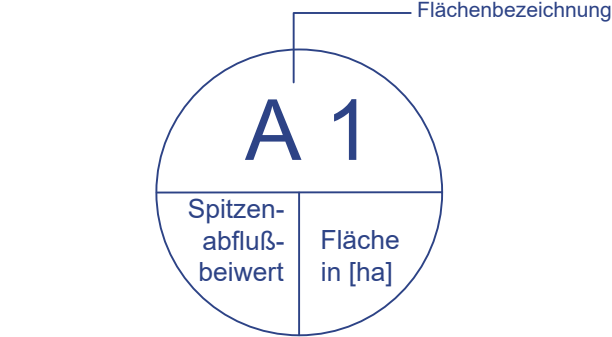

- gepl. Kanal Regenwasser mit Schacht
- gepl. Anschlussleitung Regenwasser

INDEX	Art der Änderung	Datum	Zeichen

  Ingenieurbüro Möller • Langer Steinschlag 7 • 23936 Grevesmühlen Tel. 03881 750-0 • Fax 03881 750-150 www.ingbuero-moeller.de	Beratung - Planung - Bauleitung - Projektsteuerung Straßenbau • Wasserwirtschaft • Tiefbau Sportanlagen • StGeko	Datum	Zeichen
		bearbeitet: 03/2025	A. Gampe
		gezeichnet: 03/2025	A. Gampe
		geprüft: 03/2025	St. Möller
		gez. St. Möller	

Gemeinde Groß Stieten über Amt Dorf Mecklenburg - Bad Kleinen	Datum	Zeichen
	geprüft:	

KONZEPTPLANUNG

Gemeinde Groß Stieten über Amt Dorf Mecklenburg - Bad Kleinen		Unterlage / Blatt-Nr. 18.2 / 1 Lageplan Einzugsflächen B-Plan
PROJIS-Nr.:	Projekt-Nr.: 2025 - 04	Maßstab: 1 : 500

B-Plan Nr. 7 Groß Stieten

Aufgestellt: Gemeinde Groß Stieten über Amt Dorf Mecklenburg - Bad Kleinen Am Wehberg 17 23972 Dorf Mecklenburg	
---	--

Vermessungsbüro Kristin Siwek Kanalstraße 20 23970 Wismar Tel.: 0 38 41 / 28 32 00 Fax.: 0 38 41 / 21 39 83 Mail: info@vermessung-siwiek.de	Aufnahme: Lagesystem: Höhensystem: Feldvergleich: Kataster:	05/2024 ETRS89 / UTMZ33(N) DHHN2016	Die Grenzen wurden aus der ALK (Automatisierte Liegen- schaftskarte) übernommen. Eine Gewähr für die Lage- genauigkeit der Grenzen zur Topographie in diesen Be- reichen kann nicht über- nommen werden.
--	---	---	---