


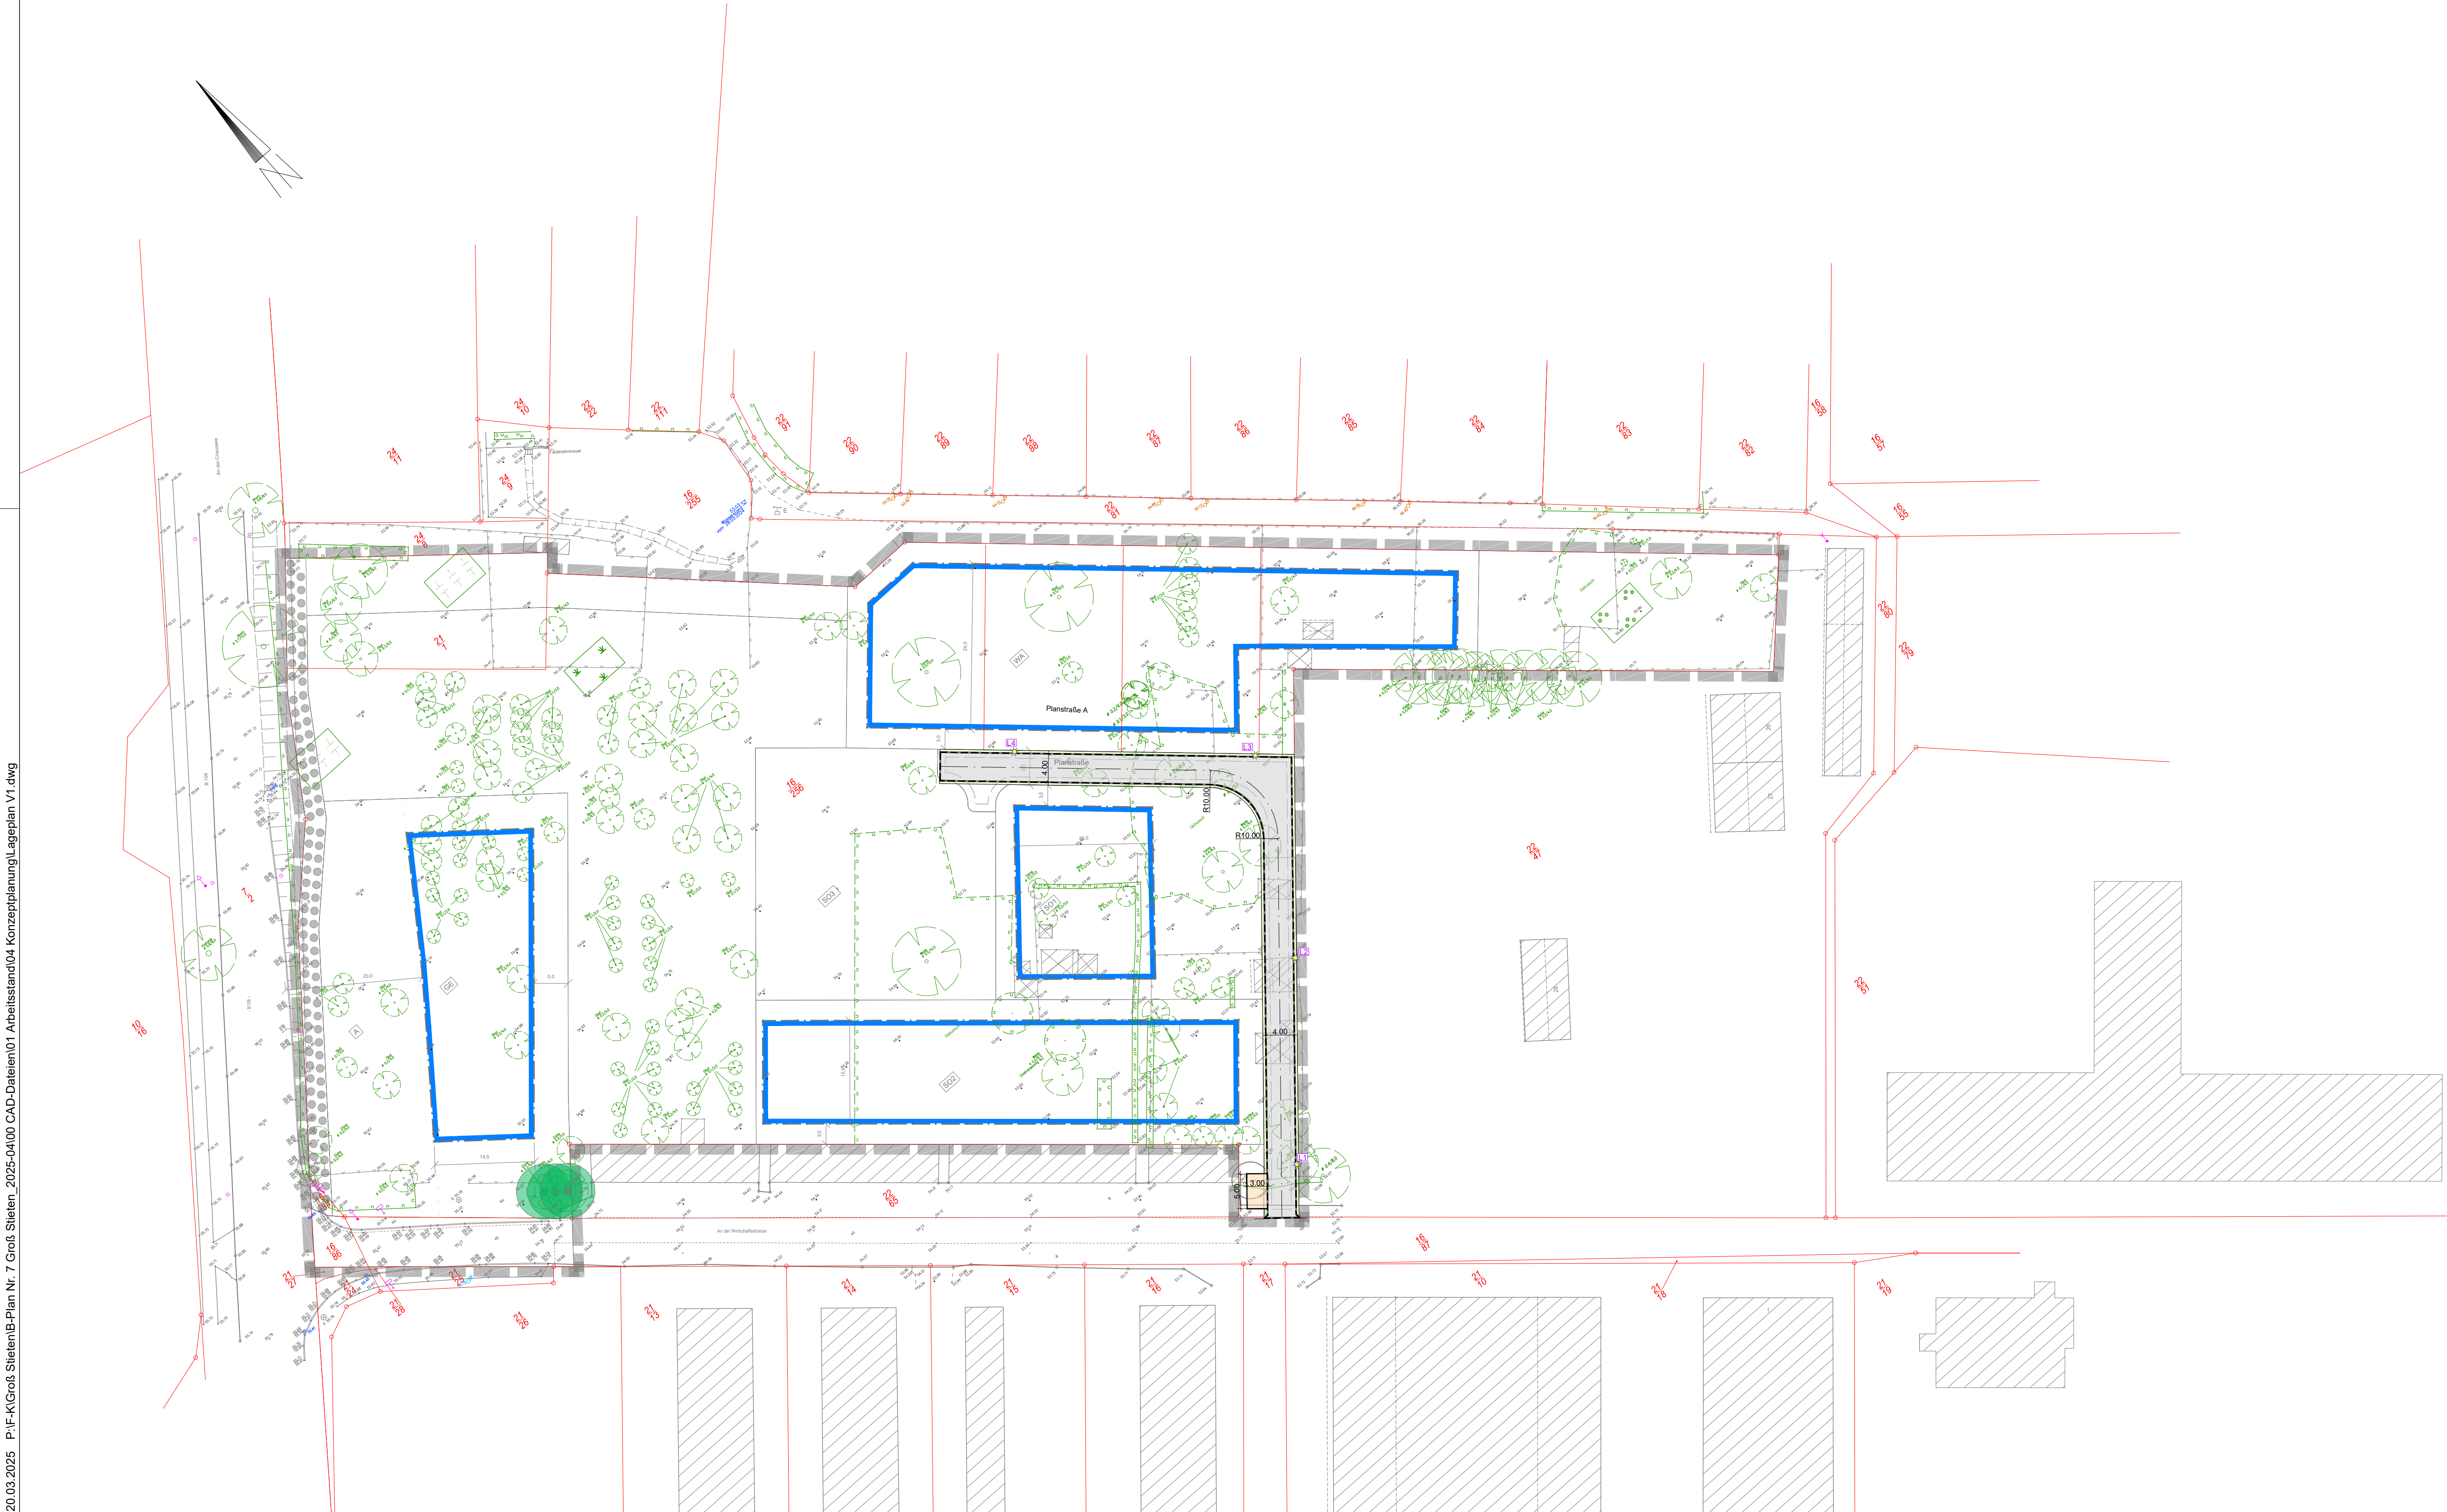

Straßenbau (Planung)

- Gradientenlängsneigung
Querneigung (%)
Hochpunkt
Tiefpunkt
TB = Tiefbord
RB = Rundbord
RaB = Rasenbord
- Fahrbahn - Pflaster
Parkplatz - Pflaster
Gehweg - Pflaster
Bankett
Pflasterrinne
Grünflächen
Mulde
- Schmutzwasserschacht (SW)
Regenwasserschacht (RW)
Umpflasterung
Straßenablauf mit Nummer
Straßenlaterne mit Nummer
Abbruch / Rückbau
geplanter Baum mit Nummer
Baumfällung

INDEX	Art der Änderung	Datum	Zeichen

MÖLLER Ingenieurbüro Möller • Langer Steinschlag 7 • 23936 Grevesmühlen Tel. 03881 750-0 • Fax 03881 750-150 www.ingbuero-moeller.de	Beratung - Planung - Bauleitung - Projektsteuerung Straßenbau • Wasserwirtschaft • Tiefbau Sportanlagen • S/Geko		Datum	Zeichen
	bearbeitet:	03/2025	A. Gampe	
	gezeichnet:	03/2025	A. Gampe	
	geprüft:	03/2025	St. Möller	
gez. St. Möller				

Gemeinde Groß Stieten über Amt Dorf Mecklenburg - Bad Kleinen	Datum		Zeichen
	geprüft:		

KONZEPTPLANUNG

Gemeinde Groß Stieten über Amt Dorf Mecklenburg - Bad Kleinen		Unterlage / Blatt-Nr. 5.1 / 1 Lageplan Straßenbau
PROJIS-Nr.:	Projekt-Nr.: 2025 - 04	Maßstab: 1 : 500
B-Plan Nr. 7 Groß Stieten		
Aufgestellt: Gemeinde Groß Stieten über Amt Dorf Mecklenburg - Bad Kleinen Am Wehberg 17 23972 Dorf Mecklenburg		

Vermessungsbüro Kristin Siwek Kanalstraße 20 23970 Wismar Tel.: 0 38 41 / 28 32 00 Fax.: 0 38 41 / 21 39 83 Mail: info@vermessung-siwiek.de	Aufnahme: Lagesystem: Höhensystem: Feldvergleich: Kataster:	05/2024 ETRS89 / UTMZ33(N) DHHN2016	Die Grenzen wurden aus der ALK (Automatisierte Liegen- schaftskarte) übernommen. Eine Gewähr für die Lage- genauigkeit der Grenzen zur Topographie in diesen Be- reichen kann nicht über- nommen werden.
--	---	---	---