


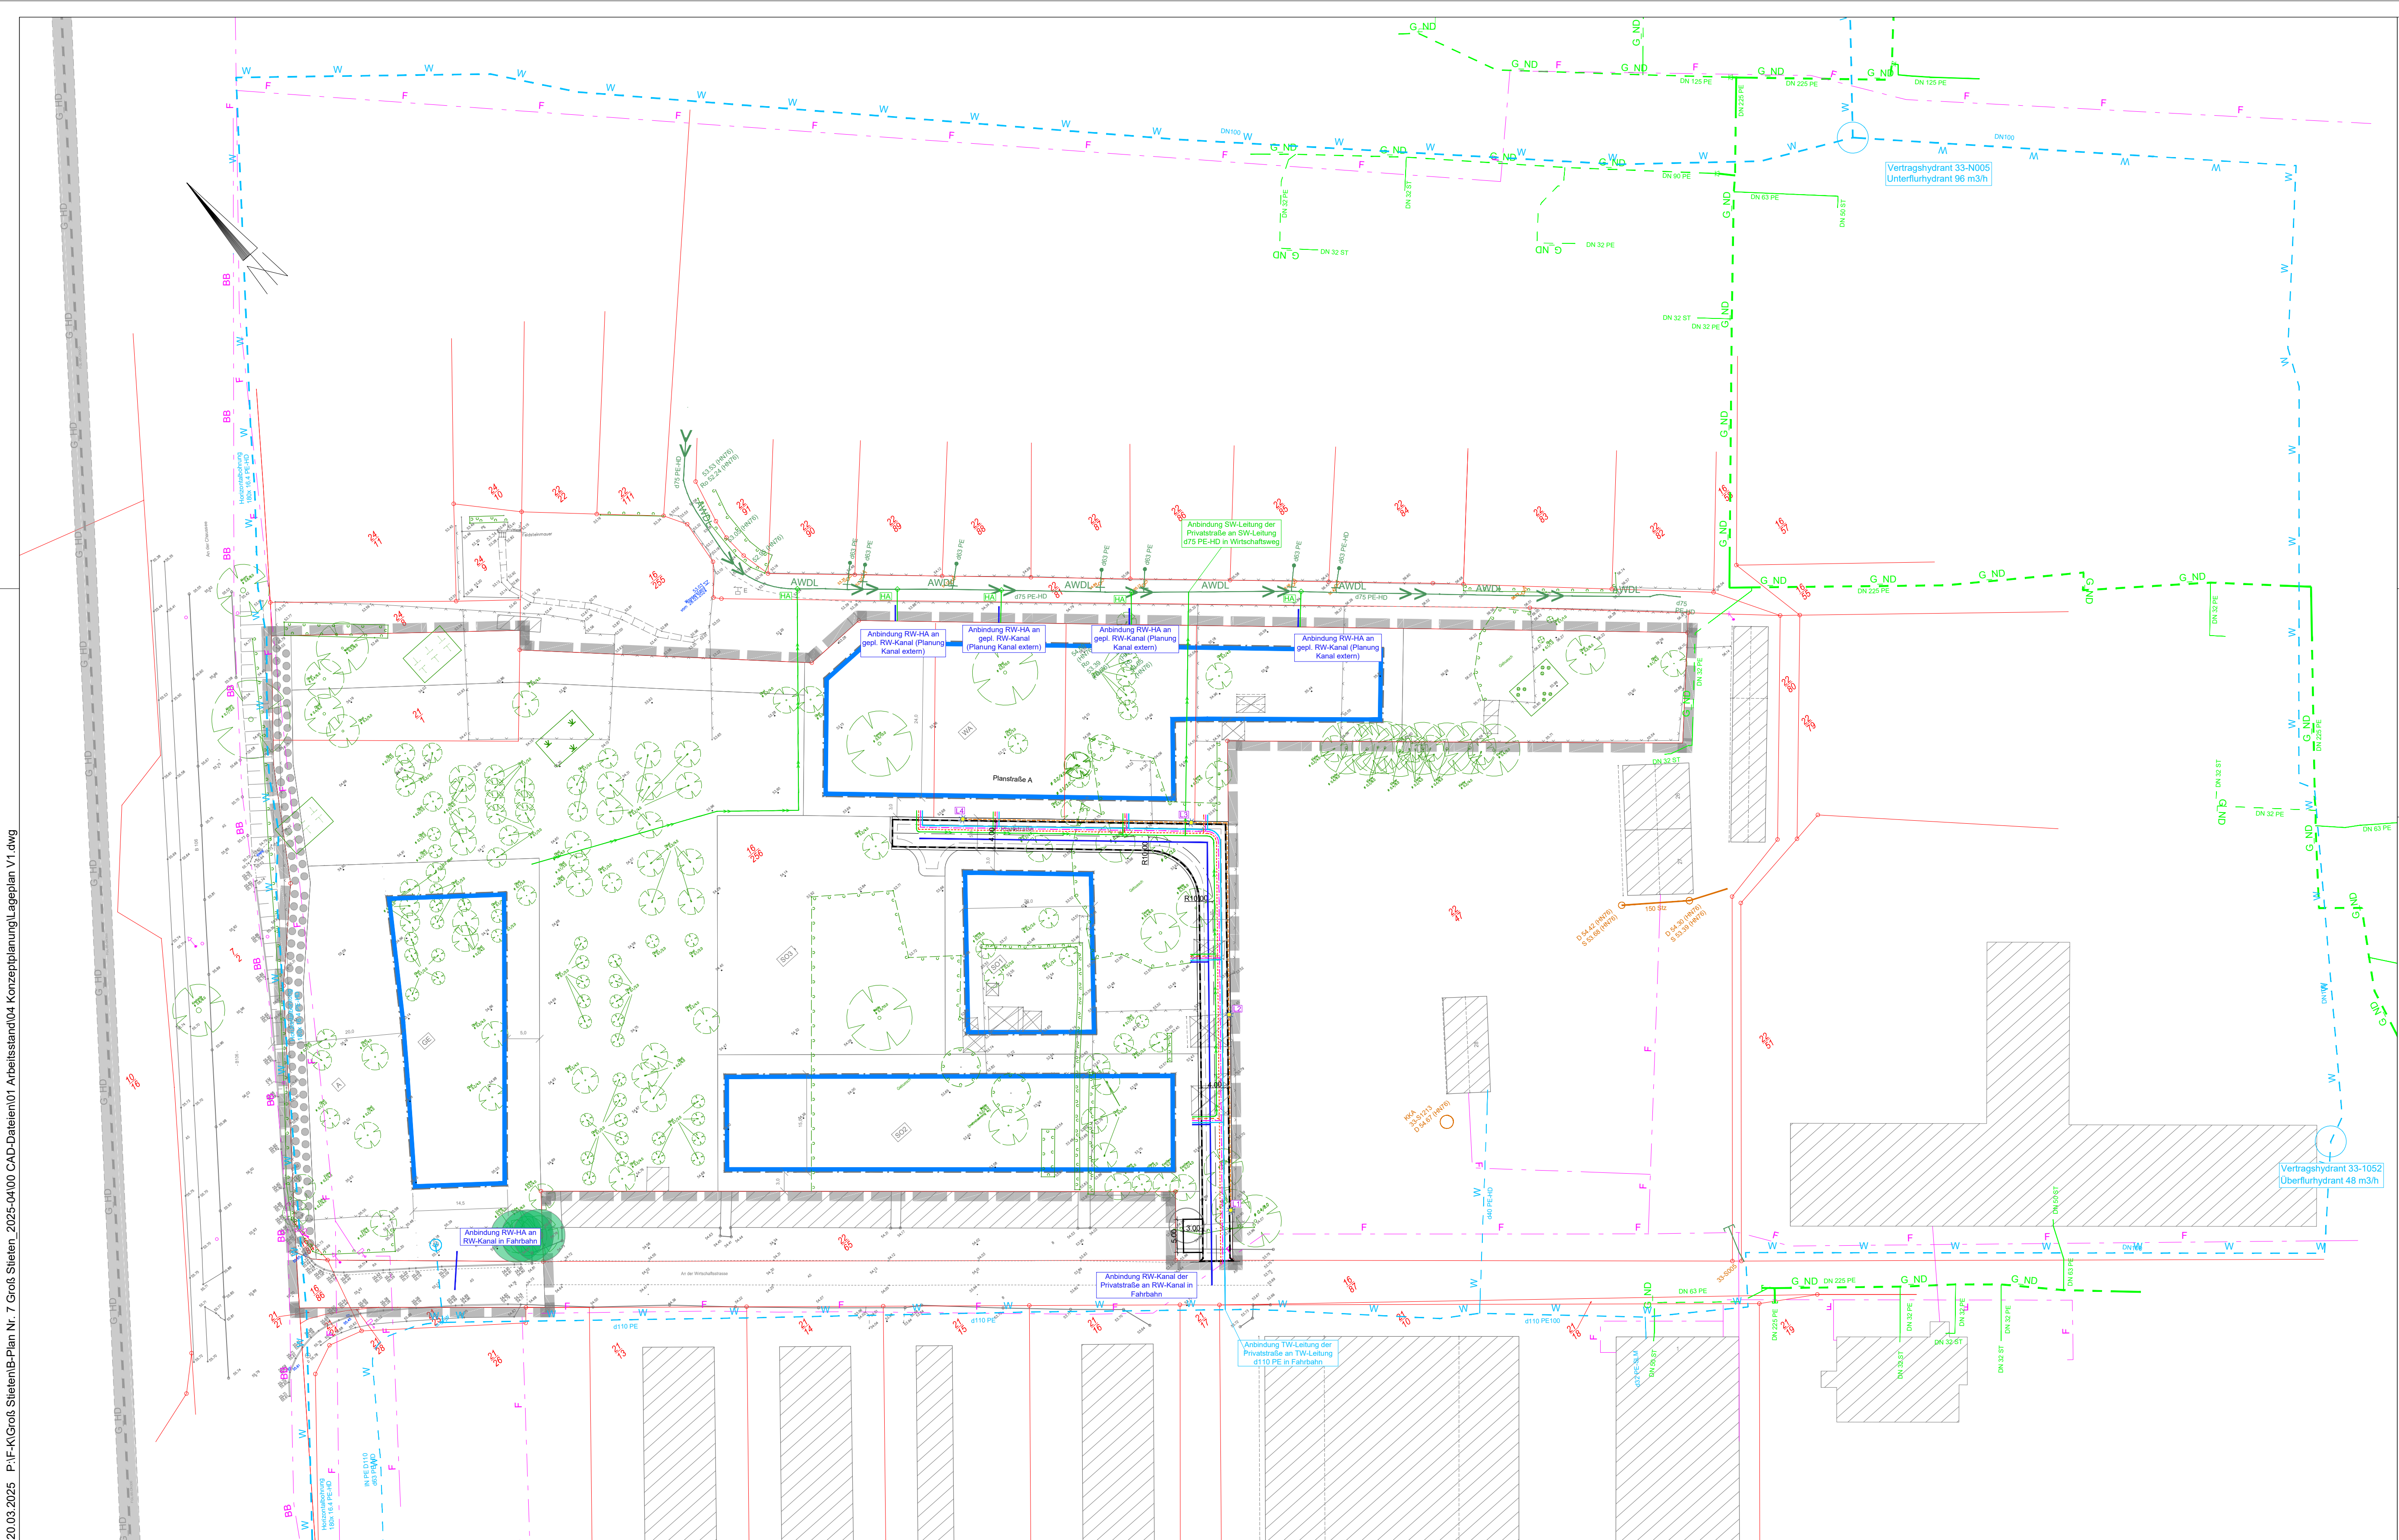

Zeichenerklärung Leitungsbau (Bestand)

- Gasleitung - Niederdruck (HanseGas)
 - Gasleitung - Hochdruck - stillgelegt (Ontras)
 - Breitbandkabel (WEMACOM)
 - Trinkwasserleitung (Zweckverband Wismar)
 - Abwasserdruckleitung (Zweckverband Wismar)
 - Telekommunikationskabel (Telekom)
 - Schmutzwasserkanal (Zweckverband Wismar)
 - Leitung stilllegen / außer Betrieb
- Verlegung gem. Planung der jeweiligen Versorgungsträger.
Darstellung im Lageplan nur nachrichtlich.

Leitungsbau (Planung)

- Gradientenlängsneigung
- Querneigung (%)
- Hochpunkt
- Tiefpunkt
- TB = Tiefbord
- RB = Rundbord
- RaB = Rasenbord
- Pflasterrinne
- Mulde
- Straßenlaternen mit Nummer
- Straßenbeleuchtung Kabel
- Trinkwasserknotenpunkt
- Trinkwasserleitung
- Breitbandkabel
- Abwasserdruckleitung
- Stromkabel
- Straßenablauf mit Nummer
- Regenwasserleitung
- Schmutzwasserschacht (SW)
- Regenwasserschacht (RW)
- Unpflasterung
- Abbruch / Rückbau

INDEX	Art der Änderung	Datum	Zeichen

MÖLLER Ingenieurbüro Möller • Langer Steinschlag 7 • 23936 Grevesmühlen Tel. 03881 750-0 • Fax 03881 750-150 www.ingeburo-moeller.de	Beratung - Planung - Bauleitung - Projektsteuerung Straßenbau • Wasserwirtschaft • Tiefbau Sportanlagen • S/GK	Datum bearbeitet: 03/2025 gezeichnet: 03/2025 geprüft: 03/2025	Zeichen A. Gampe A. Gampe St. Möller
		gez. St. Möller	

Gemeinde Groß Stieten über Amt Dorf Mecklenburg - Bad Kleinen	Datum 	Zeichen
	geprüft:	

KONZEPTPLANUNG

Gemeinde Groß Stieten über Amt Dorf Mecklenburg - Bad Kleinen	Unterlage / Blatt-Nr. 5.2 / 1 Lageplan Leitungsbau
PROJIS-Nr.:	Projekt-Nr.: 2025 - 04 Maßstab: 1 : 500

B-Plan Nr. 7 Groß Stieten	
Aufgestellt: Gemeinde Groß Stieten über Amt Dorf Mecklenburg - Bad Kleinen Am Wehberg 17 23972 Dorf Mecklenburg	

Vermessungsbüro Kristin Siwek Kanalstraße 20 23970 Wismar Tel.: 0 38 41 / 28 32 00 Fax.: 0 38 41 / 21 39 83 Mail: info@vermessung-siwiek.de	Aufnahme: Lagesystem: Höhensystem: Feldvergleich: Kataster:	05/2024 ETRS89 / UTMZ33(N) DHHN2016	Die Grenzen wurden aus der ALK (Automatisierte Liegen- schaftskarte) übernommen. Eine Gewähr für die Lage- genauigkeit der Grenzen zur Topographie in diesen Be- reichen kann nicht über- nommen werden.
--	---	---	---