



Bahnstrecke Nr. 6942

Bahnhofstraße

WA

Brauerei

Gästehaus


SO (MI)


Brennerei

Legende

-  Gebietsgrenze
-  Gebäude
-  Plangebäude
-  Schiene
-  Linie

brenn.werk eG Am Hoben 9 17255 Wesenberg	
LÄRMKONTOR GmbH Altonaer Poststraße 13 b 22767 Hamburg Tel.: 040 - 38 99 94.0 Fax: 040 - 38 99 94.44 mail: hamburg@laermkontor.de http://www.laermkontor.de	
Projekt: Schalltechnische Untersuchung zum Bebauungsplan Alte Brennerei in Wesenberg	
Planinhalt: Anlage 1a: Lageplan Verkehr	
Maßstab: 1:1200 A4	Bearbeiter: Hr. Tetowski
2024.103	03.09.2024

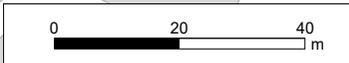

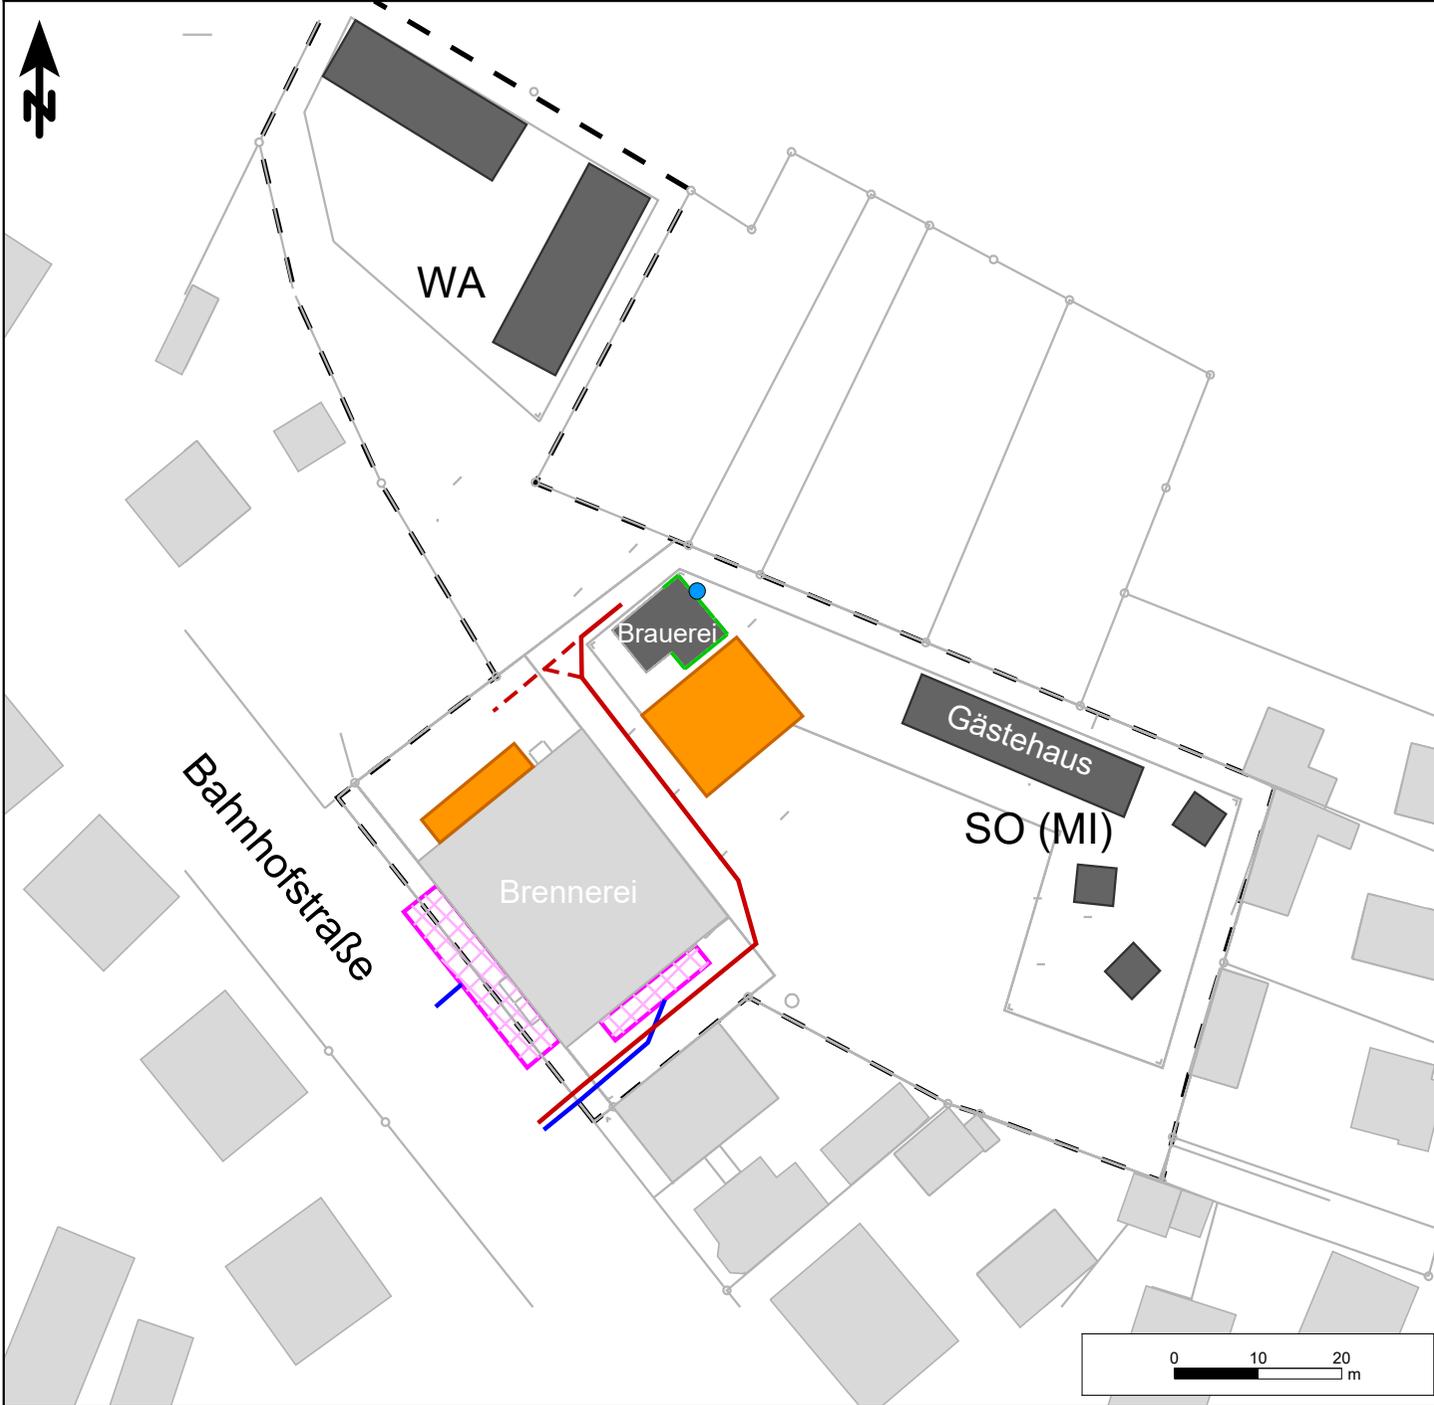

- Legende**
-  Gebietsgrenze
 -  Gebäude
 -  Plangebäude
 -  Parkplatz
 -  Schallabstrahlung Brauerei
 -  Außengastronomie
 -  Pkw-Fahrt
 -  Lkw-Fahrt
 -  Lkw-Rangieren
 -  Linie
 -  Lüftung

brenn.werk eG Am Hoben 9 17255 Wesenberg	
LÄRMKONTOR GmbH Altonaer Poststraße 13 b 22767 Hamburg Tel.: 040 - 38 99 94.0 Fax: 040 - 38 99 94.44 mail: hamburg@laermkontor.de http://www.laermkontor.de	
Projekt: Schalltechnische Untersuchung zum Bebauungsplan Alte Brennerei in Wesenberg	
Planinhalt: Anlage 1b: Lageplan Gewerbe	
Maßstab: 1:900 A4	Bearbeiter: Hr. Tetowski
2024.103	25.09.2024



Bahnstrecke Nr. 6942

Bahnhofstraße

WA

Brauerei

Gästehaus
SO (MI)

Brennerei

Beurteilungspegel LrT

	<= 50 dB(A)
	50 - 55 dB(A)
	55 - 57 dB(A)
	57 - 59 dB(A)
	59 - 60 dB(A)
	60 - 63 dB(A)
	63 - 64 dB(A)
	64 - 65 dB(A)
	65 - 69 dB(A)
	69 - 70 dB(A)
	> 70 dB(A)

Legende

	Gebietsgrenze
	Gebäude
	Plangebäude
	Schiene
	Linie

brenn.werk eG
Am Hoben 9
17255 Wesenberg

LÄRMKONTOR GmbH
Altonaer Poststraße 13 b 22767 Hamburg
Tel.: 040 - 38 99 94.0 Fax: 040 - 38 99 94.44
mail: hamburg@laermkontor.de
http://www.laermkontor.de



Projekt:
Schalltechnische Untersuchung zum Bebauungsplan
Alte Brennerei in Wesenberg

Planinhalt:
Anlage 2a: Schallimmissionsplan Verkehr Tag in dB(A)
Immissionshöhe 5,4 m über Gelände

Maßstab: 1:1200 A4 Bearbeiter: Hr. Tetowski



2024.103	03.09.2024	V9.0 24.01.2024/2	5000/200/50	Q0,1
----------	------------	-------------------	-------------	------



Bahnstrecke Nr. 6942

Bahnhofstraße

WA

Brauerei

Gästehaus

SO (MI)

Brennerei

Beurteilungspegel

LrN

Lightest Green	<= 40 dB(A)
Light Green	40 - 45 dB(A)
Green	45 - 47 dB(A)
Dark Green	47 - 49 dB(A)
Yellow-Green	49 - 50 dB(A)
Yellow	50 - 53 dB(A)
Orange	53 - 54 dB(A)
Red-Orange	54 - 55 dB(A)
Red	55 - 59 dB(A)
Dark Red	59 - 60 dB(A)
Purple	> 60 dB(A)

Legende

Black dashed line	Gebietsgrenze
Light gray rectangle	Wohngebäude
Dark gray rectangle	Plangebäude
Pink line	Schiene
Thin gray line	Linie

brenn.werk eG
Am Hoben 9
17255 Wesenberg


LÄRMKONTOR GmbH
Altonaer Poststraße 13 b 22767 Hamburg
Tel.: 040 - 38 99 94.0 Fax: 040 - 38 99 94.44
mail: hamburg@laermkontor.de
http://www.laermkontor.de




Projekt:
Schalltechnische Untersuchung zum Bebauungsplan
Alte Brennerei in Wesenberg

Planinhalt:
Anlage 2b: Schallimmissionsplan Verkehr Nacht in dB(A)
Immissionshöhe 5,4 m über Gelände

Maßstab: 1:1200	A4	Bearbeiter: Hr. Tetowski		
2024.103	03.09.2024	V9.0 24.01.2024/2	5000/200/50	Q0,1

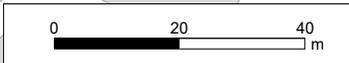

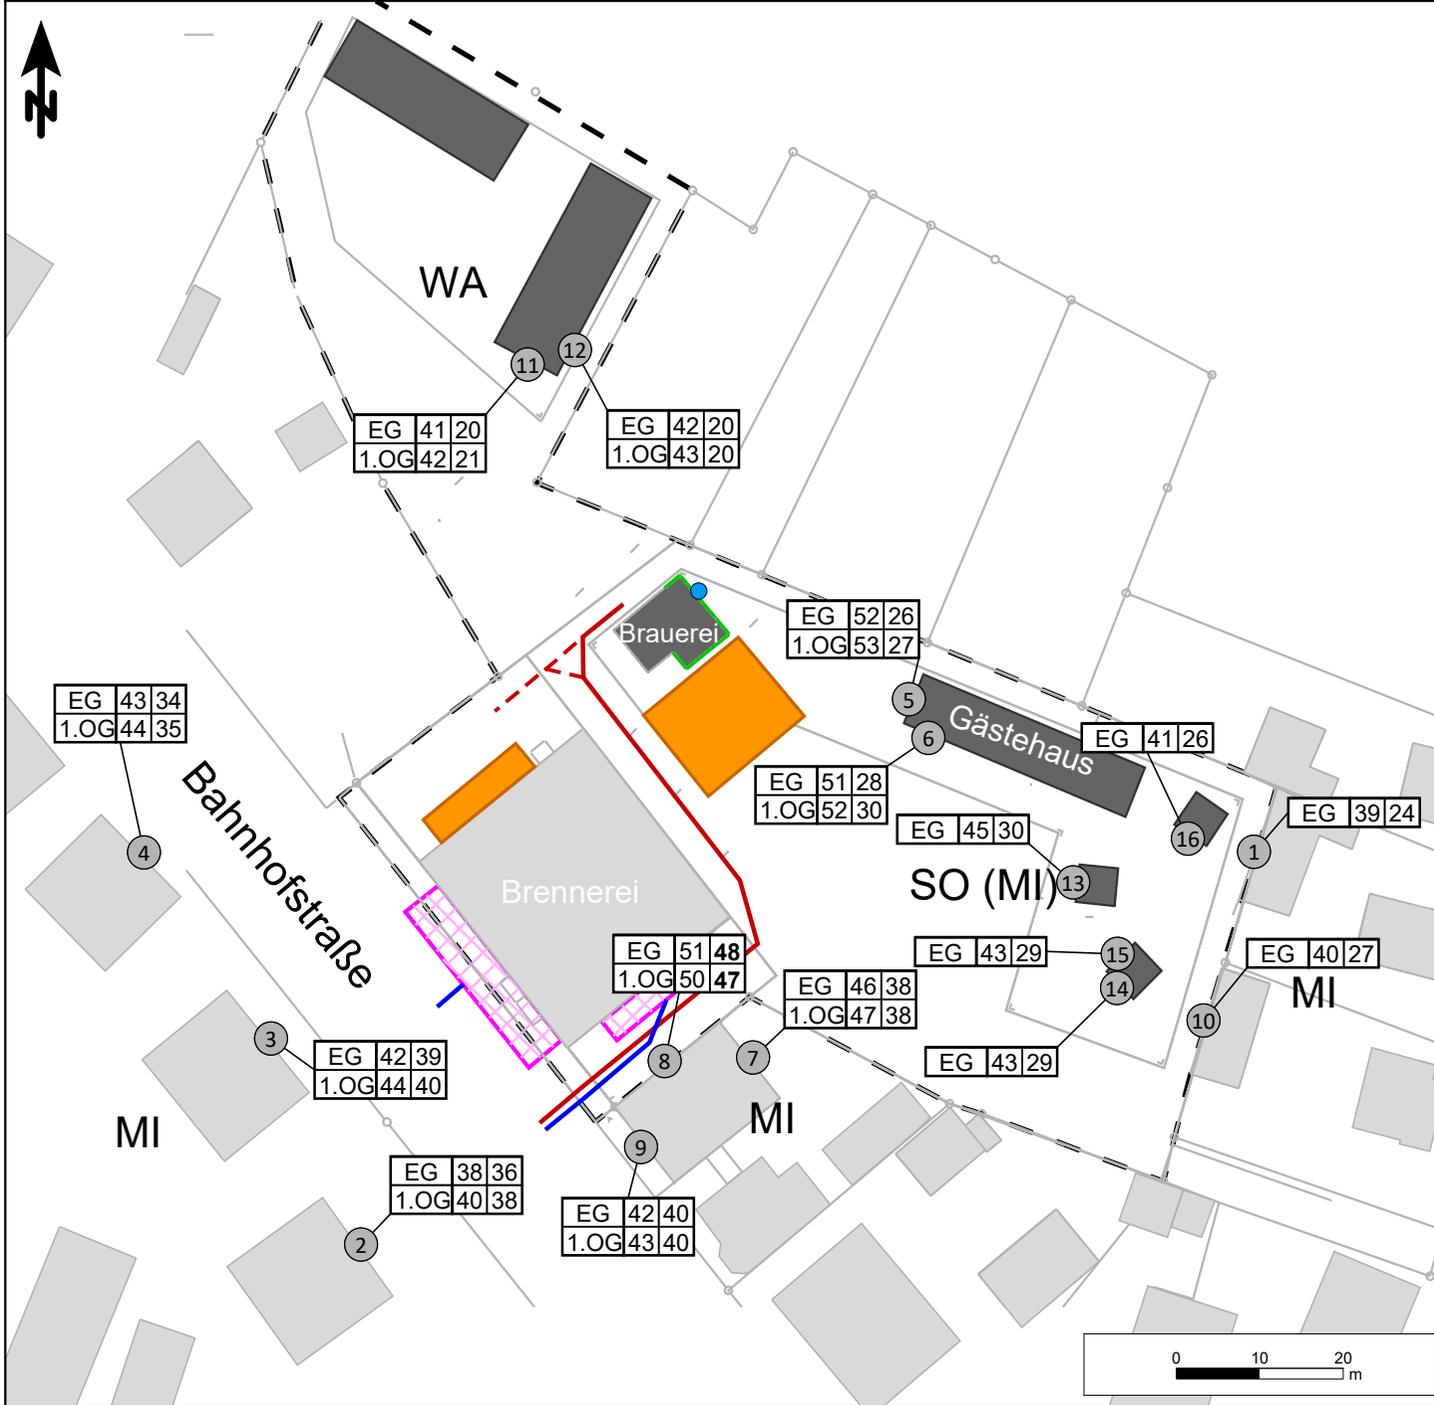

Legende

- Gebietsgrenze
- Gebäude
- Plangebäude
- Parkplatz
- Schallabstrahlung Brauerei
- Außengastronomie
- Pkw-Fahrt
- Lkw-Fahrt
- Lkw-Rangieren
- Linie
- Lüftung
- Immissionsort

brenn.werk eG Am Hoben 9 17255 Wesenberg	
LÄRMKONTOR GmbH Altonaer Poststraße 13 b 22767 Hamburg Tel.: 040 - 38 99 94.0 Fax: 040 - 38 99 94.44 mail: hamburg@laermkontor.de http://www.laermkontor.de	
Projekt: Schalltechnische Untersuchung zum Bebauungsplan Alte Brennerei in Wesenberg	
Planinhalt: Anlage 3: Fassadenpegelplan Gewerbe Tag / lauteste Nachtstunde in dB(A)	
Maßstab: 1:900 A4	Bearbeiter: Hr. Tetowski
2024.103	25.09.2024
V9.0 24.01.2024/3	5000/200/50 Q0,1