

Gemeinde Wulkenzin

Der Bürgermeister

### **Bekanntmachung der Gemeinde Wulkenzin**

Die Gemeindevertretung der Gemeinde Wulkenzin hat in ihrer Sitzung am am 20.03.2018 die Aufstellung des Bebauungsplans Nr. 6 "3. TA Neuendorf" der Gemeinde Wulkenzin nach § 13 b Baugesetzbuch beschlossen. Mit der Planung soll ein dringend notwendiger Wohnbedarf abgesichert werden.

Mit der Ausarbeitung des Entwurfs des Bebauungsplans soll ein Planungsbüro beauftragt werden.

Das Plangebiet ist auf dem als Anlage beigefügten Lageplan gekennzeichnet


Wulkenzin, den 06.05.2018



Sven Blank

Bürgermeister



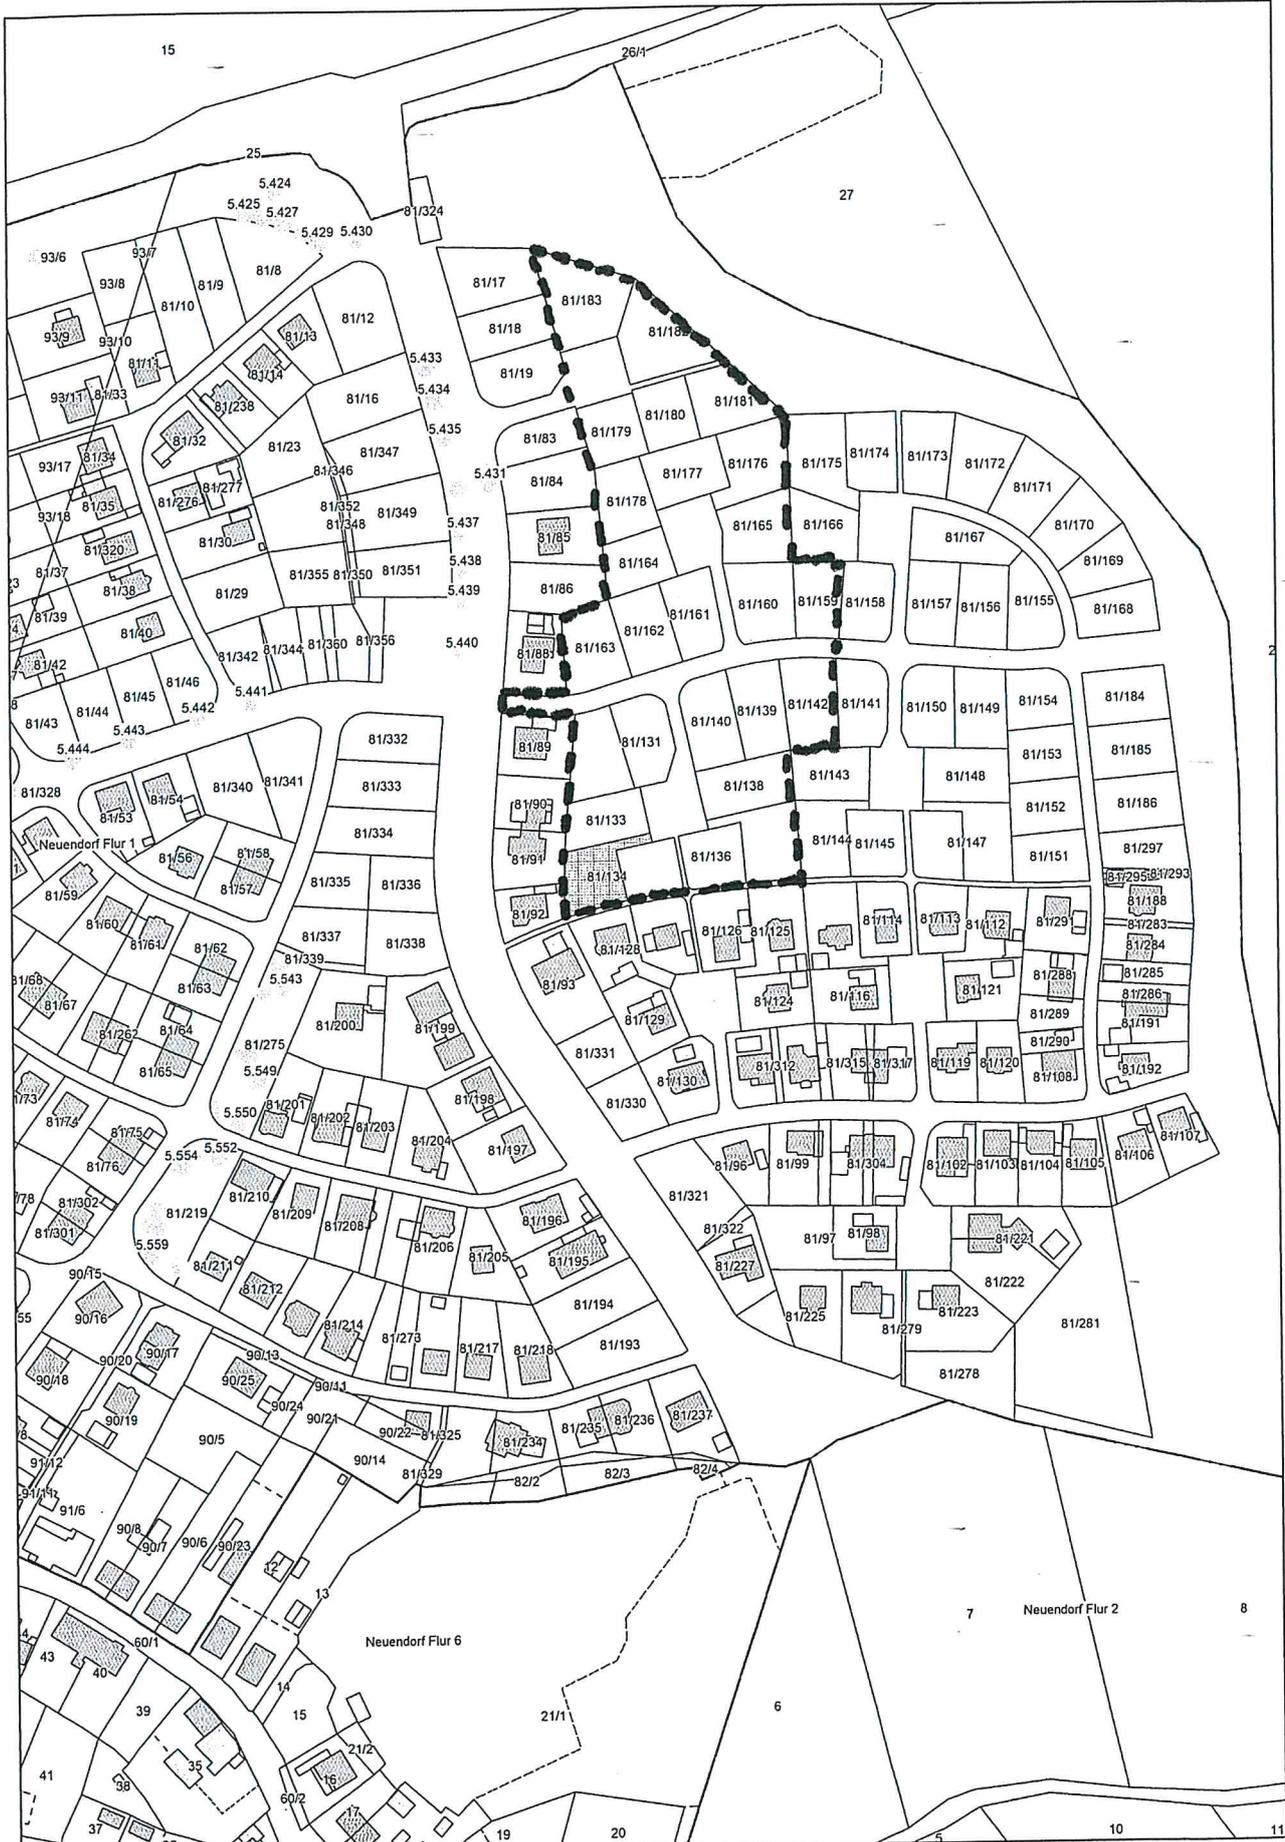

**Auszug aus dem Katasterkartenwerk**  
 nur für den internen Gebrauch

**Maßstab 1:2680, Auszug ist genordet**  
 Datum: 07.03.2018