


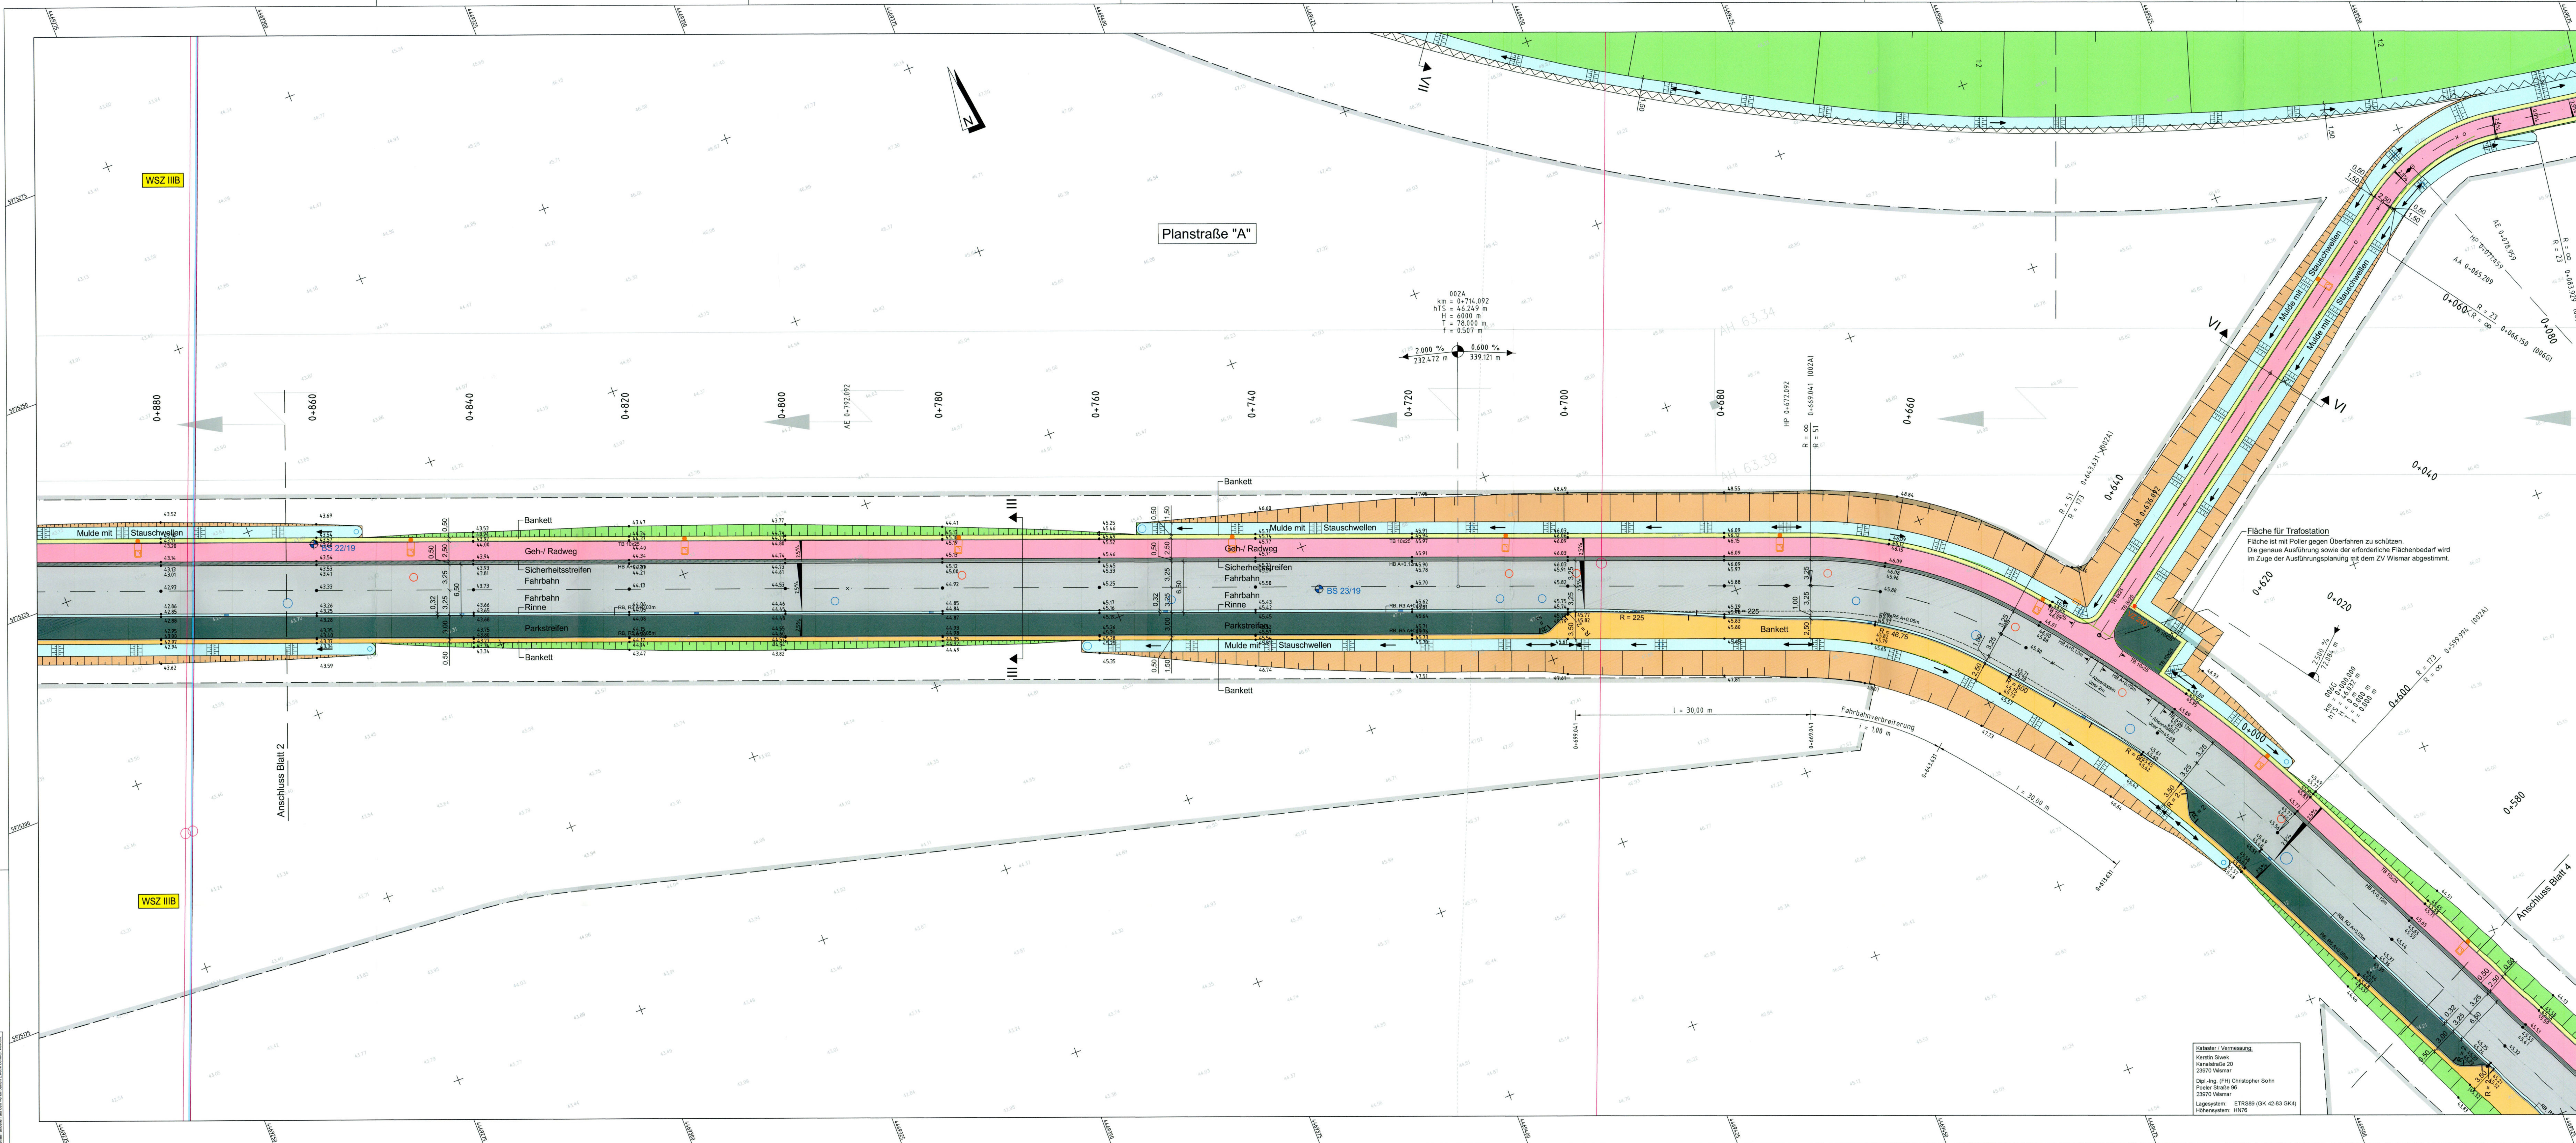

Zeichenerklärung

Planung

- Fahrbahn Bk10 mit Achse
- Fahrbahn / Angleichung
- Bankett Fahrbahn / Parkstreifen
- Bankett Geh- und Radweg
- Straßennebenflächen
- Geh- und Radweg / Asphalt
- Geh- und Radweg / Pflaster rot
- Sicherheitsstreifen
- Verkehrsinself / Inselköpfe
- Verkehrsinself / Fußgängerfurt
- Parkstreifen / Feuerwehrezufahrt
- Zufahrt
- Geh- und Radweg mit Zufahrt
- Bankett mit Zufahrt
- Dammboischung
- Einschnittsboischung
- Entwässerungsmulde mit Fließrichtung
- Wirtschaftsweg
- Bankett
- Bordabsenkung
- Entwässerungsrinne
- vorh. / rückzub. / gepl. RW-Ablauf
- vorh. / rückzub. / gepl. RW-Schacht
- vorh. / rückzub. / gepl. Drainage-Schacht
- vorh. / rückzub. / gepl. Leitpfosten
- Fahrbahnmarkierung

Sonstiges

- B-Plan-Grenze gem. B-Plan Nr. 10
- Baugrenze gem. B-Plan Nr. 10
- Straßenbegrenzungslinie gem. B-Plan Nr. 10 (Satzung 12/2019)
- Bodendenkmal gem. B-Plan Nr. 10
- Aufschüttungsfäche gem. B-Plan Nr. 10
- Bodendenkmal gem. TdG-Stellungnahme
- Landesamt für Kultur und Denkmalpflege M-V vom 05.05.2021
- Wasserschutzone III/B
- geplanter Baum, Stubboden
- geplanter Baum (siehe Lageplan Grünplanung)
- geplante Beleuchtung (siehe Lageplan Straßenbeleuchtung Innere Erschließung)
- Rückbaufäche
- BS 1/19
- vorhandener Sonderpunkt
- (Hinweis: Die Sonderpunkte wurden grafisch aus eingescannten Plänen übernommen. Die dargestellte Lage ist ungenau. Genaue Lage siehe Baugrundgutachten.)

Verwaltung

- Gemarkungsgrenze
- Flurgrenze
- Flurstücksgrenze
- 32/3
- Flurstücksnummer

Detail Grundstückszufahrten

Darstellung im Lageplan
M 1 : 100

Abwicklung Hochbord / Rundbord

M 1 : 100 / 1 : 10

035K
km = 0+994,763
hTS = 52,274 m
H = 2500 m
T = 29,375 m
f = 0,173 m

3,000 ‰
45,231 m

0,650 ‰
43,771 m

Neigungsbrechpunkt mit Angaben von Achsname, Bau-km, Tangentialpunkt, Ausrichtungsbauknoten, Tangentiallänge, Bogenstich

Gradientenhochpunkt

Gradientenfußpunkt

Querneigung

2,5 ‰

ipp Ingenieur für Bau, Umwelt und Stadtentwicklung Pöhlert, Partner GmbH Hornstorf/Landstr. 100-105 23874 Hornstorf Tel.: +49(0)391 40 1047 Fax: +49(0)391 40 1048 www.ipp-engineering.de	1919.123	Datum	Name
	bearbeitet	06/2022	N. Fautsch
Gezeichnete: 06/2022 A. Müller Geprüft: 06/2022 F. Deuringer Freigegeben:	Datum	Name	
	bearbeitet		
	gezeichnet		
Gemeinde Hornstorf		Datum	Name
über:			
Amt Neuburg			
Hauptstraße 10a			
23974 Neuburg			
Registrator:			

Nr.	Art der Änderung	Datum	Zeichen

GENEHMIGUNGSPLANUNG

Straße / Abs.-Nr. / Station: PROJ.-Nr.:	Unterlage / Blatt-Nr.: 05-03 / 3 Lageplan Straßenbau Planstraße "A" Achse A002A
	Maßstab: 1 : 250
Erschließung Großgewerbe- und Industriegebiet Wismar-Hornstorf B-Plan Nr. 10	
NEBENZEICHNUNG 2.3 zur Satzung über die 1. Änderung des Bebauungsplanes Nr. 10 der Gemeinde Hornstorf	

Der genehmigte Plan ist Eigentum der Gemeinde Hornstorf. Nachdruck, Verbreitung oder sonstiger Gebrauch ist ohne schriftliche Genehmigung der Gemeinde Hornstorf.