


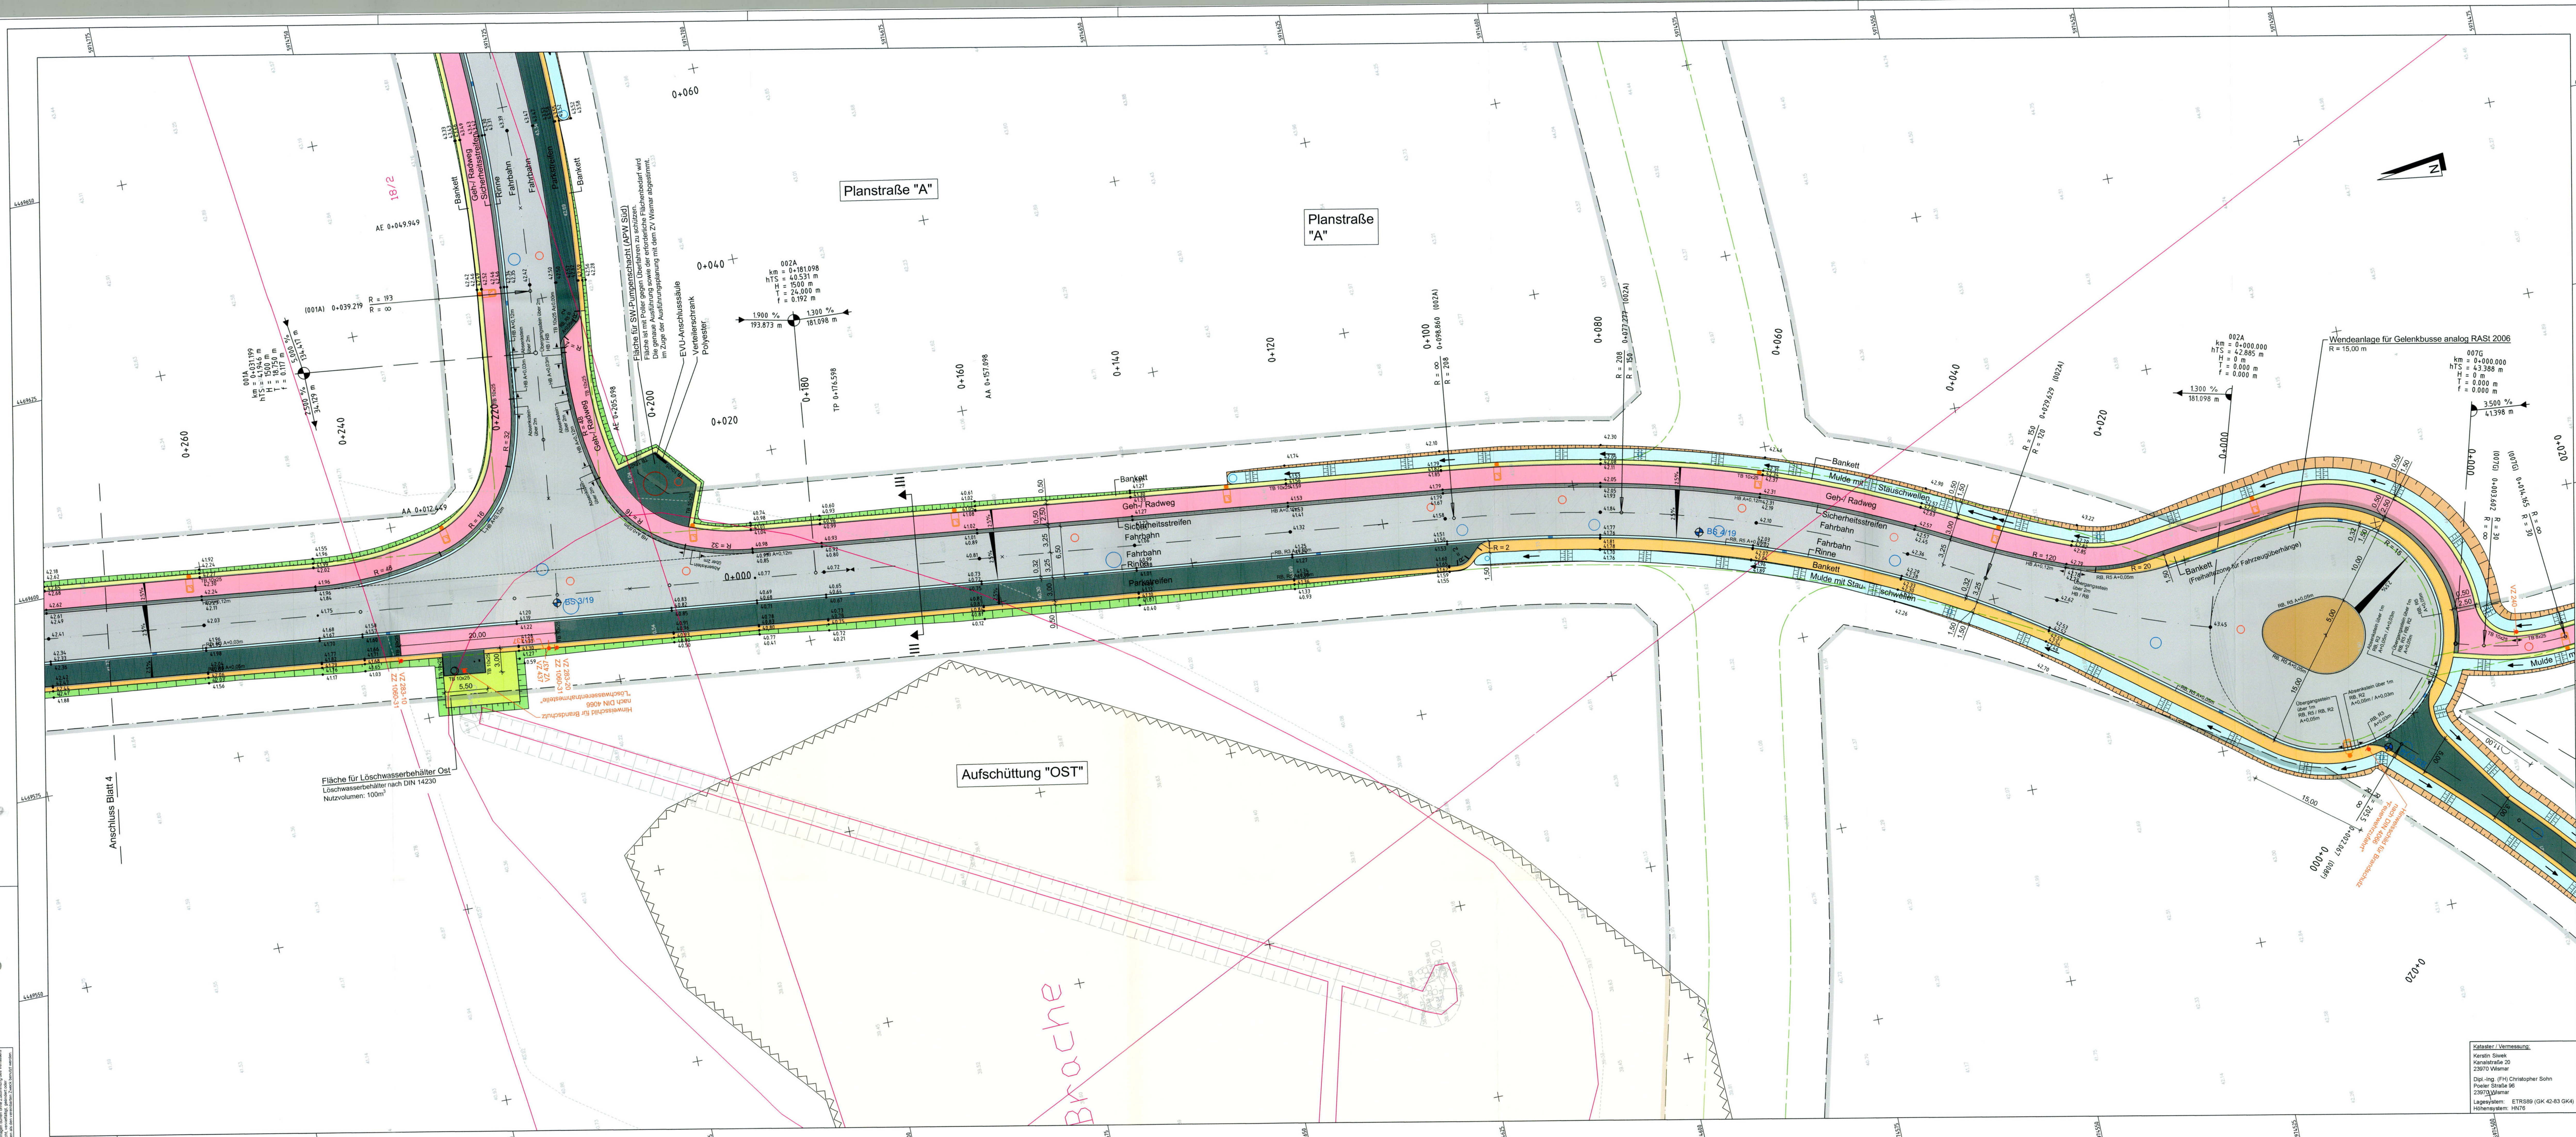

Zeichenerklärung

Planung

- Fahrbahn Bk10 mit Achse
- Fahrbahn / Angleichung
- Bankett Fahrbahn / Parkstreifen
- Bankett Geh- und Radweg
- Straßennebenflächen
- Geh- und Radweg / Asphalt
- Geh- und Radweg / Pflaster rot
- Sicherheitsstreifen
- Verkehrsinself / Inseköpfe
- Verkehrsinself / Fußgängerfurt
- Parkstreifen / Feuerwehrrufahrt
- Zufahrt
- Geh- und Radweg mit Zufahrt
- Bankett mit Zufahrt
- Dammböschung
- Einschnittsböschung
- Entwässerungsrinne mit Fließrichtung
- Wirtschaftsweg
- Bankett
- Bordabsenkung
- Entwässerungsrinne
- vord. / rückzub. / gepl. RW-Abfluss
- vord. / rückzub. / gepl. RW-Schacht
- vord. / rückzub. / gepl. Drainage-Schacht
- vord. / rückzub. / gepl. Leitpfosten
- Fahrbahnmarkierung

Sonstiges

- B-Plan-Grenze gem. B-Plan Nr. 10
- Baugrenze gem. B-Plan Nr. 10
- Straßenbegrenzungslinie gem. B-Plan Nr. 10 (Satzung 12/2019)
- Bodendenkmal gem. B-Plan Nr. 10
- Aufschüttungsfläche gem. B-Plan Nr. 10
- Bodendenkmal gem. TSB-Stellungnahme Landesamt für Kultur und Denkmalpflege M-V vom 05.05.2021
- Wasserschutzzone IIIB
- geplanter Baum: Stüben roden
- geplanter Baum (siehe Lageplan Grünplanung)
- geplante Beleuchtung (siehe Lageplan Straßenbeleuchtung Innere Erschließung)
- Rückbaufläche
- BS 1/19 vorhandener Sonderpunkt (Hinweis: Die Sonderpunkte wurden grafisch aus eingescannten Plänen übernommen. Die dargestellte Lage ist ungenau. Genaue Lage siehe Baugrundgutachten.)

Verwaltung

- Gemarkungsgrenze
- Flurgrenze
- Flurstücksgrenze
- Flurstücksnummer

Detail Grundstückszufahrten

Darstellung im Lageplan M 1 : 100

Abwicklung Hochbord / Rundbord M 1 : 100 / 1 : 10

GENEHMIGUNGSPLANUNG

2019/123 Datum Name	
bearbeitet:	06/2022 N. Paulert
gezeichnet:	06/2022 A. Müller
geprüft:	06/2022 F. Deuringer
freigegeben:	

Gemeinde Hornstorf	
über:	
Amr Neuburg	
Hauptstraße 10a	
23974 Neuburg	

Datum Name	
bearbeitet:	
gezeichnet:	
geprüft:	
Registrierung:	

Nr.	Art der Änderung	Datum	Zeichen

Unterlage / Blatt-Nr.: 05-03 / 5

Lageplan Straßenbau

Planstraße "A"

Achse A002A

Maßstab: 1 : 250

Erschließung Großgewerbe- und Industriegebiet Wismar-Hornstorf

B-Plan Nr. 10

NEBENZEICHUNG 2.5

zur Satzung über die 1. Änderung des Bebauungsplanes Nr. 10 der Gemeinde Hornstorf