

Hinweis:
 Sämtliche Maße sind vom Unternehmen eigenverantwortlich am Bau zu prüfen.
 Alle Werkpläne sind nur in Verbindung mit den gültigen Schal- und Bewehrungsplänen der Tragwerksplanung, sowie den Durchbruchplänen der Fachplanung gültig und/oder den ergänzenden Angaben.
 Dehnungsfugen sind nach Angabe Tragwerksplanung auszuführen.
 Das ausführende Unternehmen ist verpflichtet, den die Auftraggeberin auf etwaige Unstimmigkeiten der Ausführungsunterlagen hinzuweisen (VOB, § 3.3).

Index	Änderung	Datum
001	Erstausgabe	28.09.2023
002	Ausgabe VEP	27.11.2024

VAUWERK
 VAUWERK GmbH - Strandstraße 95 - 18055 Rostock

BEAUFTRAGT DURCH	BAUVORHABEN
Voss Grundbesitz GmbH	Ferienpark (TÜZ)
Verantwortlicher: P. Voß	Aktivzentrum
Bargeshäger Damm 20, 18211 Admannshagen-Bargeshagen	Dorfstraße, 23992 Tüzen/Passé

E-Mail Bauherr: pvoss@vossgruppe.com	E-Mail Planer*in: ckirchner@vauwerk.com
---	--




Aktivzentrum

± 0,00 = 92,50 m üNN = OK FFB EG

(Phase) (Planart), (Index)
E.201.002

Maßstab	1:100
Format	A1 (594 x 841 mm)
Datum	27.11.2024

Grundriss EG	
Kostenträger	300136
Zeichner*in	C. Buschel
Architekt*in	C. Kirchner
Stempel / Unterschrift	

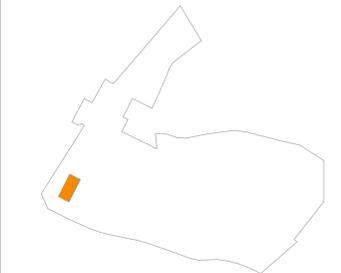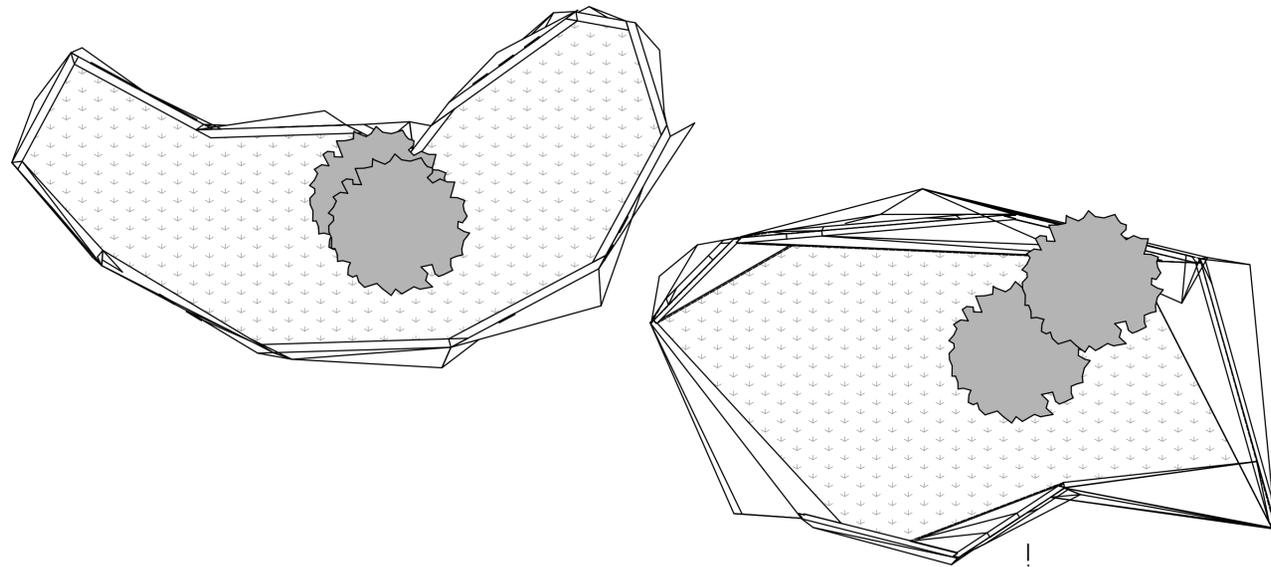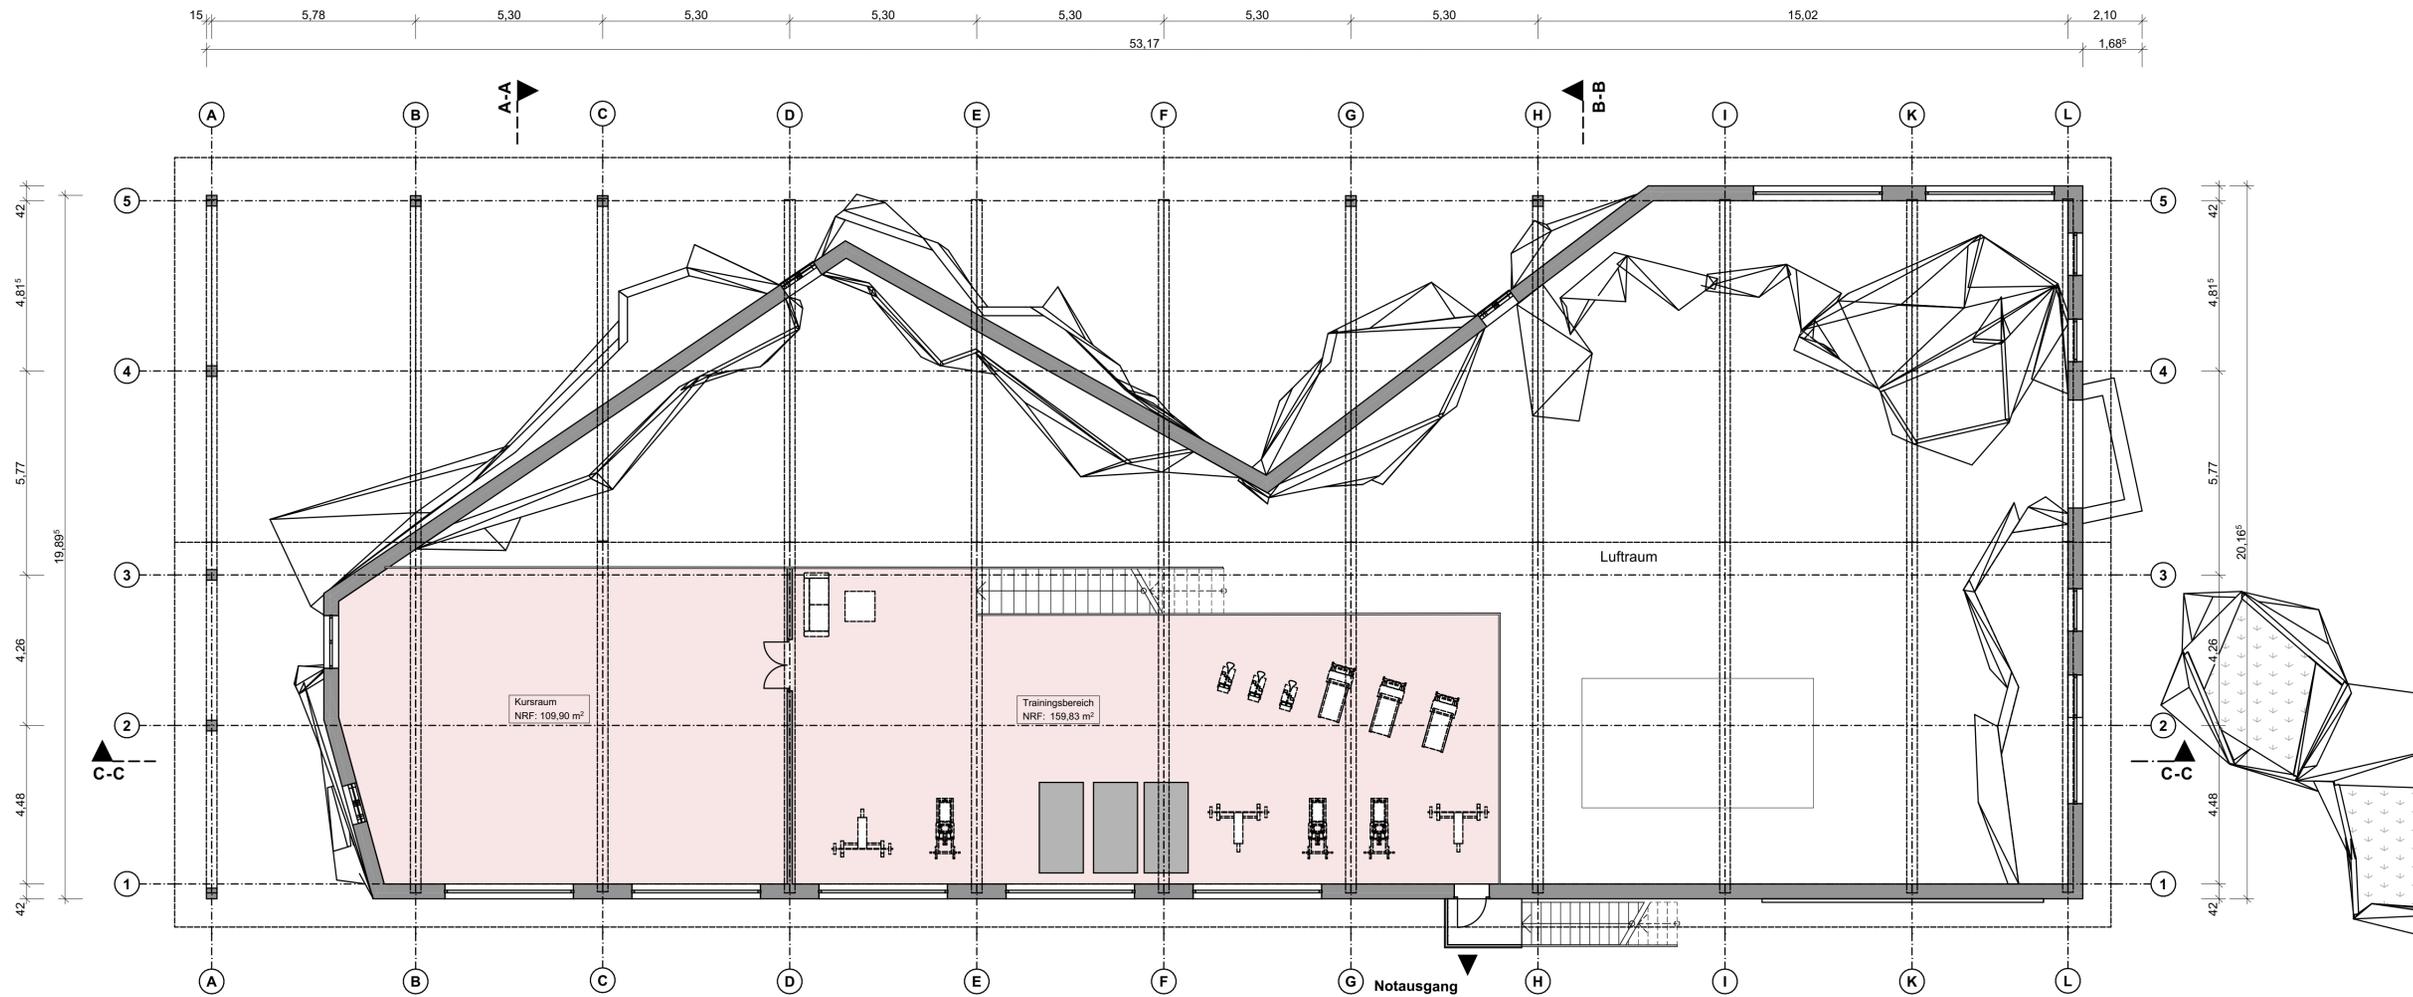

Hinweis:
 Sämtliche Maße sind vom Unternehmenden eigenverantwortlich am Bau zu prüfen.
 Alle Werkpläne sind nur in Verbindung mit den gültigen Schal- und Bewehrungsplänen der Tragwerksplanung, sowie den Durchbruchplänen der Fachplanung gültig und/oder den ergänzenden Angaben.
 Dehnungsfugen sind nach Angabe Tragwerksplanung auszuführen.
 Das ausführende Unternehmen ist verpflichtet, den die Auftraggeberin auf etwaige Unstimmigkeiten der Ausführungsunterlagen hinzuweisen (VOB, § 3.3).

Index	Änderung	Datum
001	Ausgabe VEP	27.11.2024

VAUWERK®
 VAUWERK GmbH - Strandstraße 95 - 18055 Rostock

BEAUFTRAGT DURCH	BAUVORHABEN
Voss Grundbesitz GmbH	Ferienpark (TÜZ)
Verantwortliche: P. Voß	Aktivzentrum
Bargeshäger Damm 20, 18211 Admannshagen-Bargeshagen	Dorfstraße, 23992 Tüzen/Passé
E-Mail Bauherr: pvoss@vossgruppe.com	E-Mail Planer*in: ckirchner@vauwerk.com

Aktivzentrum 
 ± 0,00 = 92,50 m üNN = OK FFB EG
 (Phase) (Planart) (Index)
E.202.001

Maßstab 1:100
 Format A1 (594 x 841 mm)
 Datum 27.11.2024


Grundriss OG
 Kostenträger 300136
 Zeichner*in C. Büschel
 Architekt*in C. Kirchner
 Stempel / Unterschrift



ANSICHT SÜD-OST



ANSICHT SÜD-WEST

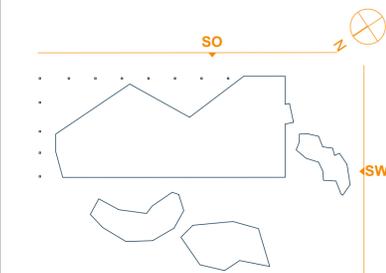

Hinweis:
 Sämtliche Maße sind vom Unternehmenden eigenverantwortlich am Bau zu prüfen.
 Alle Werkpläne sind nur in Verbindung mit den gültigen Schali- und Bewehrungsplänen der Tragwerksplanung, sowie den Durchbruchplänen der Fachplanung gültig und/oder den ergänzenden Angaben.
 Dehnungsfugen sind nach Angabe Tragwerksplanung auszuführen.
 Das ausführende Unternehmen ist verpflichtet, den die Auftraggeberin auf etwaige Unstimmigkeiten der Ausführungsunterlagen hinzuweisen (VOB, § 3.3).

Index	Änderung	Datum
001	Ausgabe VEP	27.11.2024

VAUWERK®
 VAUWERK GmbH - Strandstraße 95 - 18055 Rostock

BEAUFTRAGT DURCH Voss Grundbesitz GmbH	BAUVORHABEN Ferienpark (TÜZ)
Verantwortliche: P. Voß Bargeshäger Damm 20, 18211 Admannshagen-Bargeshagen	Aktivzentrum Dorfstraße, 23992 Tüzen/Passé
E-Mail Bauherr: pvoss@vossgruppe.com	E-Mail Planer*in: ckirchner@vauwerk.com

Aktivzentrum

± 0,00 = 92,50 m üNN = OK FFB EG

(Phase),(Planart),(Index)
E.302.001

Maßstab 1:100
 Format A1 (594 x 841 mm)
 Datum 27.11.2024

Ansicht SO; SW


Kostenträger 300136	Stempel / Unterschrift
Zeichner*in C. Büschel	
Architekt*in C. Kirchner	



ANSICHT NORD-WEST



ANSICHT NORD-OST

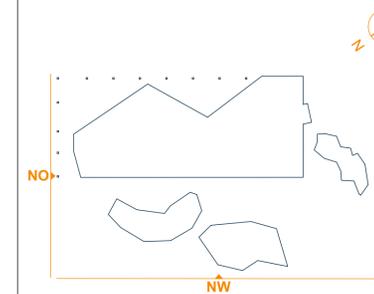

Hinweis:
 Sämtliche Maße sind vom Unternehmenden eigenverantwortlich am Bau zu prüfen.
 Alle Werkpläne sind nur in Verbindung mit den gültigen Schall- und Bewehrungsplänen
 der Tragwerksplanung, sowie den Durchbruchplänen der Fachplanung gültig und/oder
 den ergänzenden Angaben.
 Dehnungsfugen sind nach Angabe Tragwerksplanung auszuführen.
 Das ausführende Unternehmen ist verpflichtet, den die Auftraggeberin auf etwaige
 Unstimmigkeiten der Ausführungsunterlagen hinzuweisen (VOB, § 3.3).

Index	Änderung	Datum
001	Ausgabe VEP	27.11.2024

VAUWERK[®]
 VAUWERK GmbH - Strandstraße 95 - 18055 Rostock

BEAUFTRAGT DURCH Voss Grundbesitz GmbH	BAUVORHABEN Ferienpark (TÜZ)
Verantwortlicher: P. Voß Bargeshäger Damm 20, 18211 Admannshagen-Bargeshagen	Aktivzentrum Dorfstraße, 23992 Tüzen/Passé
E-Mail Bauherr: pvoss@vossgruppe.com	E-Mail Planer*in: ckirchner@vauwerk.com

Aktivzentrum


± 0,00 = 92,50 m üNN = OK FFB EG

(Phase),(Planart),(Index)
E.301.001


Maßstab	1:100
Format	A1 (594 x 841 mm)
Datum	27.11.2024

Ansicht NW; NO


Kostenträger	300136	Stempel / Unterschrift
Zeichner*in	C.Büschel	
Architekt*in	C. Kirchner	

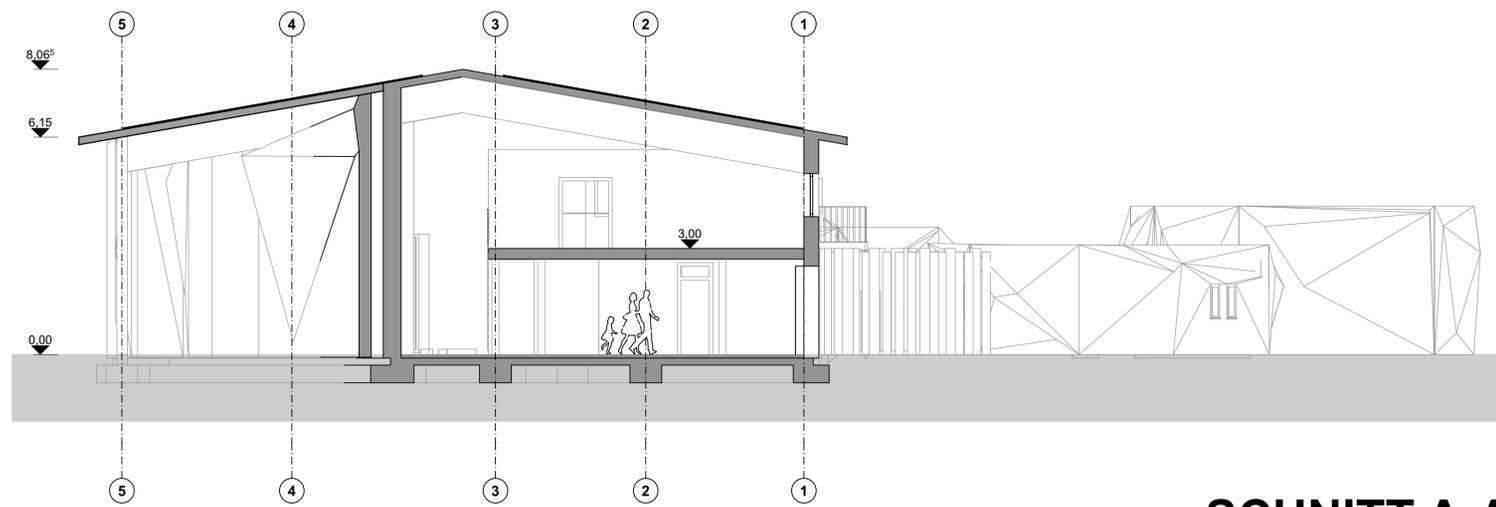


SCHNITT A-A

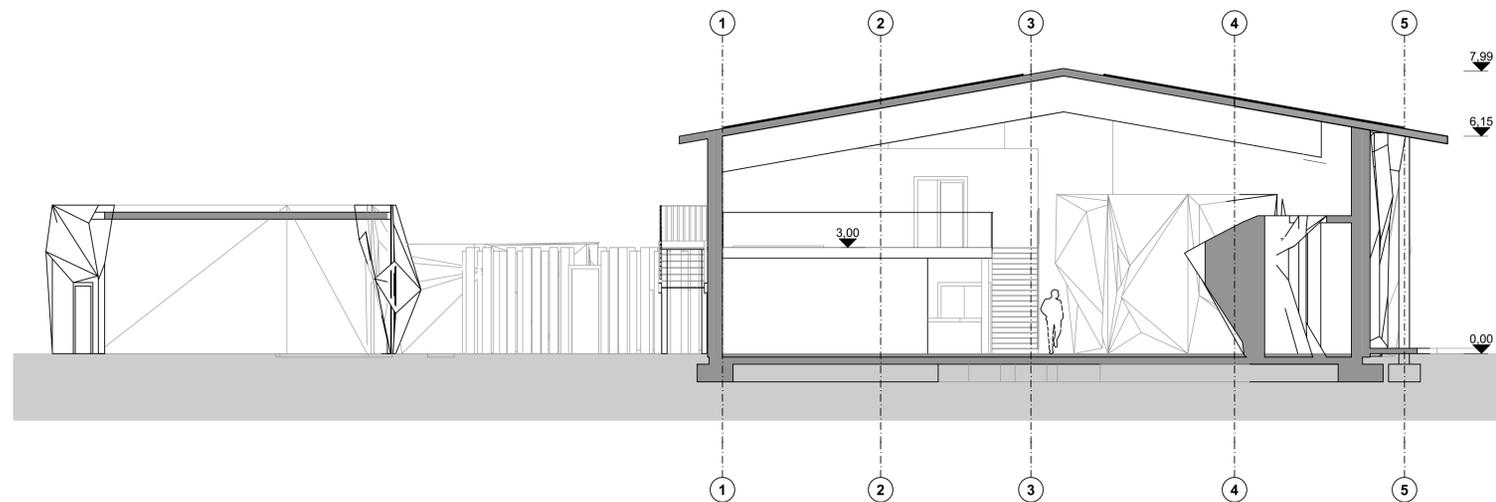

SCHNITT B-B

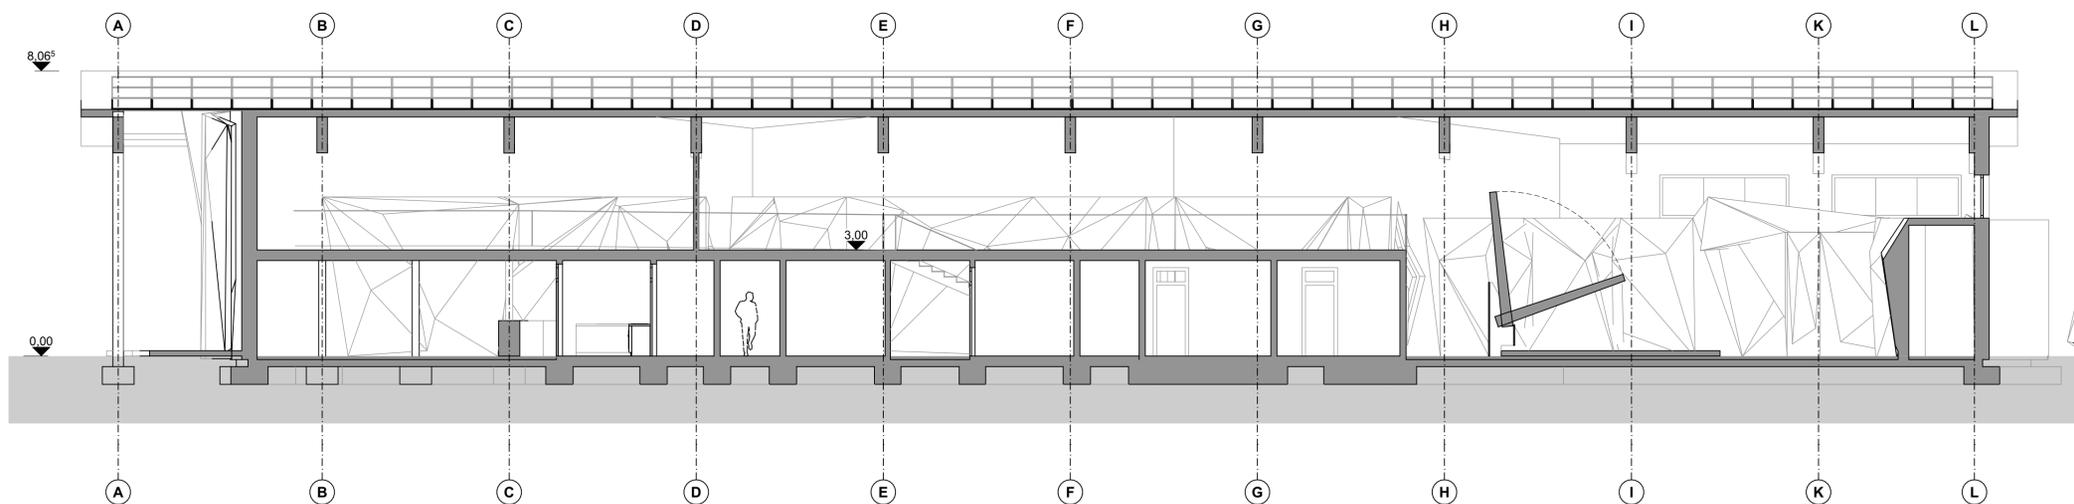

SCHNITT C-C

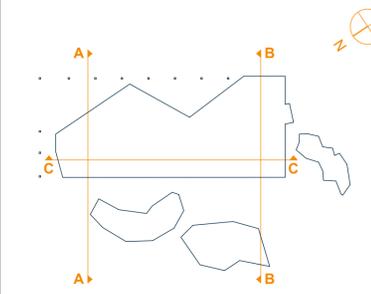

Hinweis:
 Sämtliche Maße sind vom Unternehmensingenieur eigenverantwortlich am Bau zu prüfen.
 Alle Werkpläne sind nur in Verbindung mit den gültigen Schal- und Bewehrungsplänen
 der Tragwerksplanung, sowie den Durchbruchplänen der Fachplanung gültig und/oder
 deren ergänzenden Angaben.
 Dehnungsfugen sind nach Angabe Tragwerksplanung auszuführen.
 Das ausführende Unternehmen ist verpflichtet, den Auftraggeber/in auf etwaige
 Unstimmigkeiten der Ausführungsunterlagen hinzuweisen (VOB, § 3.3).

Index	Änderung	Datum
001	Ausgabe VEP	27.11.2024

VAUWERK
 VAUWERK GmbH - Strandstraße 95 - 18055 Rostock

BEAUFTRAGT DURCH Voss Grundbesitz GmbH	BAUVORHABEN Ferienpark (TÜZ)
Verantwortlicher: P. Voß Bargeshäger Damm 20, 18211 Admannshagen-Bargeshagen	Aktivzentrum Dorfstraße, 23992 Tüzen/Passé
E-Mail Bauherr: pvoss@vossgruppe.com	E-Mail Planer*in: ckirchner@vauwerk.com

Aktivzentrum

± 0,00 = 92,50 m üNN = OK FFB EG

(Phase),(Planart),(Index)
E.401.001

Maßstab	1:100
Format	A1 (594 x 841 mm)
Datum	27.11.2024

Schnitt A-A; B-B; C-C

Kostenträger	300136	Stempel / Unterschrift
Zeichner*in	C.Büschel	
Architekt*in	C. Kirchner	