

Hinweis:  
 Sämtliche Maße sind vom Unternehmenden eigenverantwortlich am Bau zu prüfen.  
 Alle Werkpläne sind nur in Verbindung mit den gültigen Schall- und Bewehrungsplänen der Tragwerksplanung, sowie den Durchbruchplänen der Fachplanung gültig und/oder den ergänzenden Angaben.  
 Dehnungsfugen sind nach Angabe Tragwerksplanung auszuführen.  
 Das ausführende Unternehmen ist verpflichtet, den Auftraggeber/in auf etwaige Unstimmigkeiten der Ausführungsunterlagen hinzuweisen (VOB, § 3.3).

Index	Änderung	Datum
001	Erstausgabe	22.07.2024
002	Ausgabe VEP	27.11.2024


**VAUWERK**<sup>®</sup>  
 VAUWERK GmbH - Strandstraße 95 - 18055 Rostock

BEAUFTRAGT DURCH Voss Grundbesitz GmbH	BAUVORHABEN Ferienpark (TÜZ)
Verantwortlicher: P. Voß Bargeshäger Damm 20, 18211 Admannshagen-Bargeshagen	Gutshaus Dorfstraße, 23992 Tüzen/Passé
E-Mail Bauherr: pvoss@vossgruppe.com	E-Mail Planer*in: ckirchner@vauwerk.com

Gutshaus   
 ± 0,00 = 90,42 m üNN = OK FFB EG  
 (Phase),(Planart),(Index)  
**E.201.002**

Maßstab 1:100  
 Format A1 (594 x 841 mm)  
 Datum 27.11.2024

<b>Grundriss KG</b>	
Kostenträger 300136	Stempel / Unterschrift
Zeichner*in S. Seiler	
Architekt*in C. Kirchner	

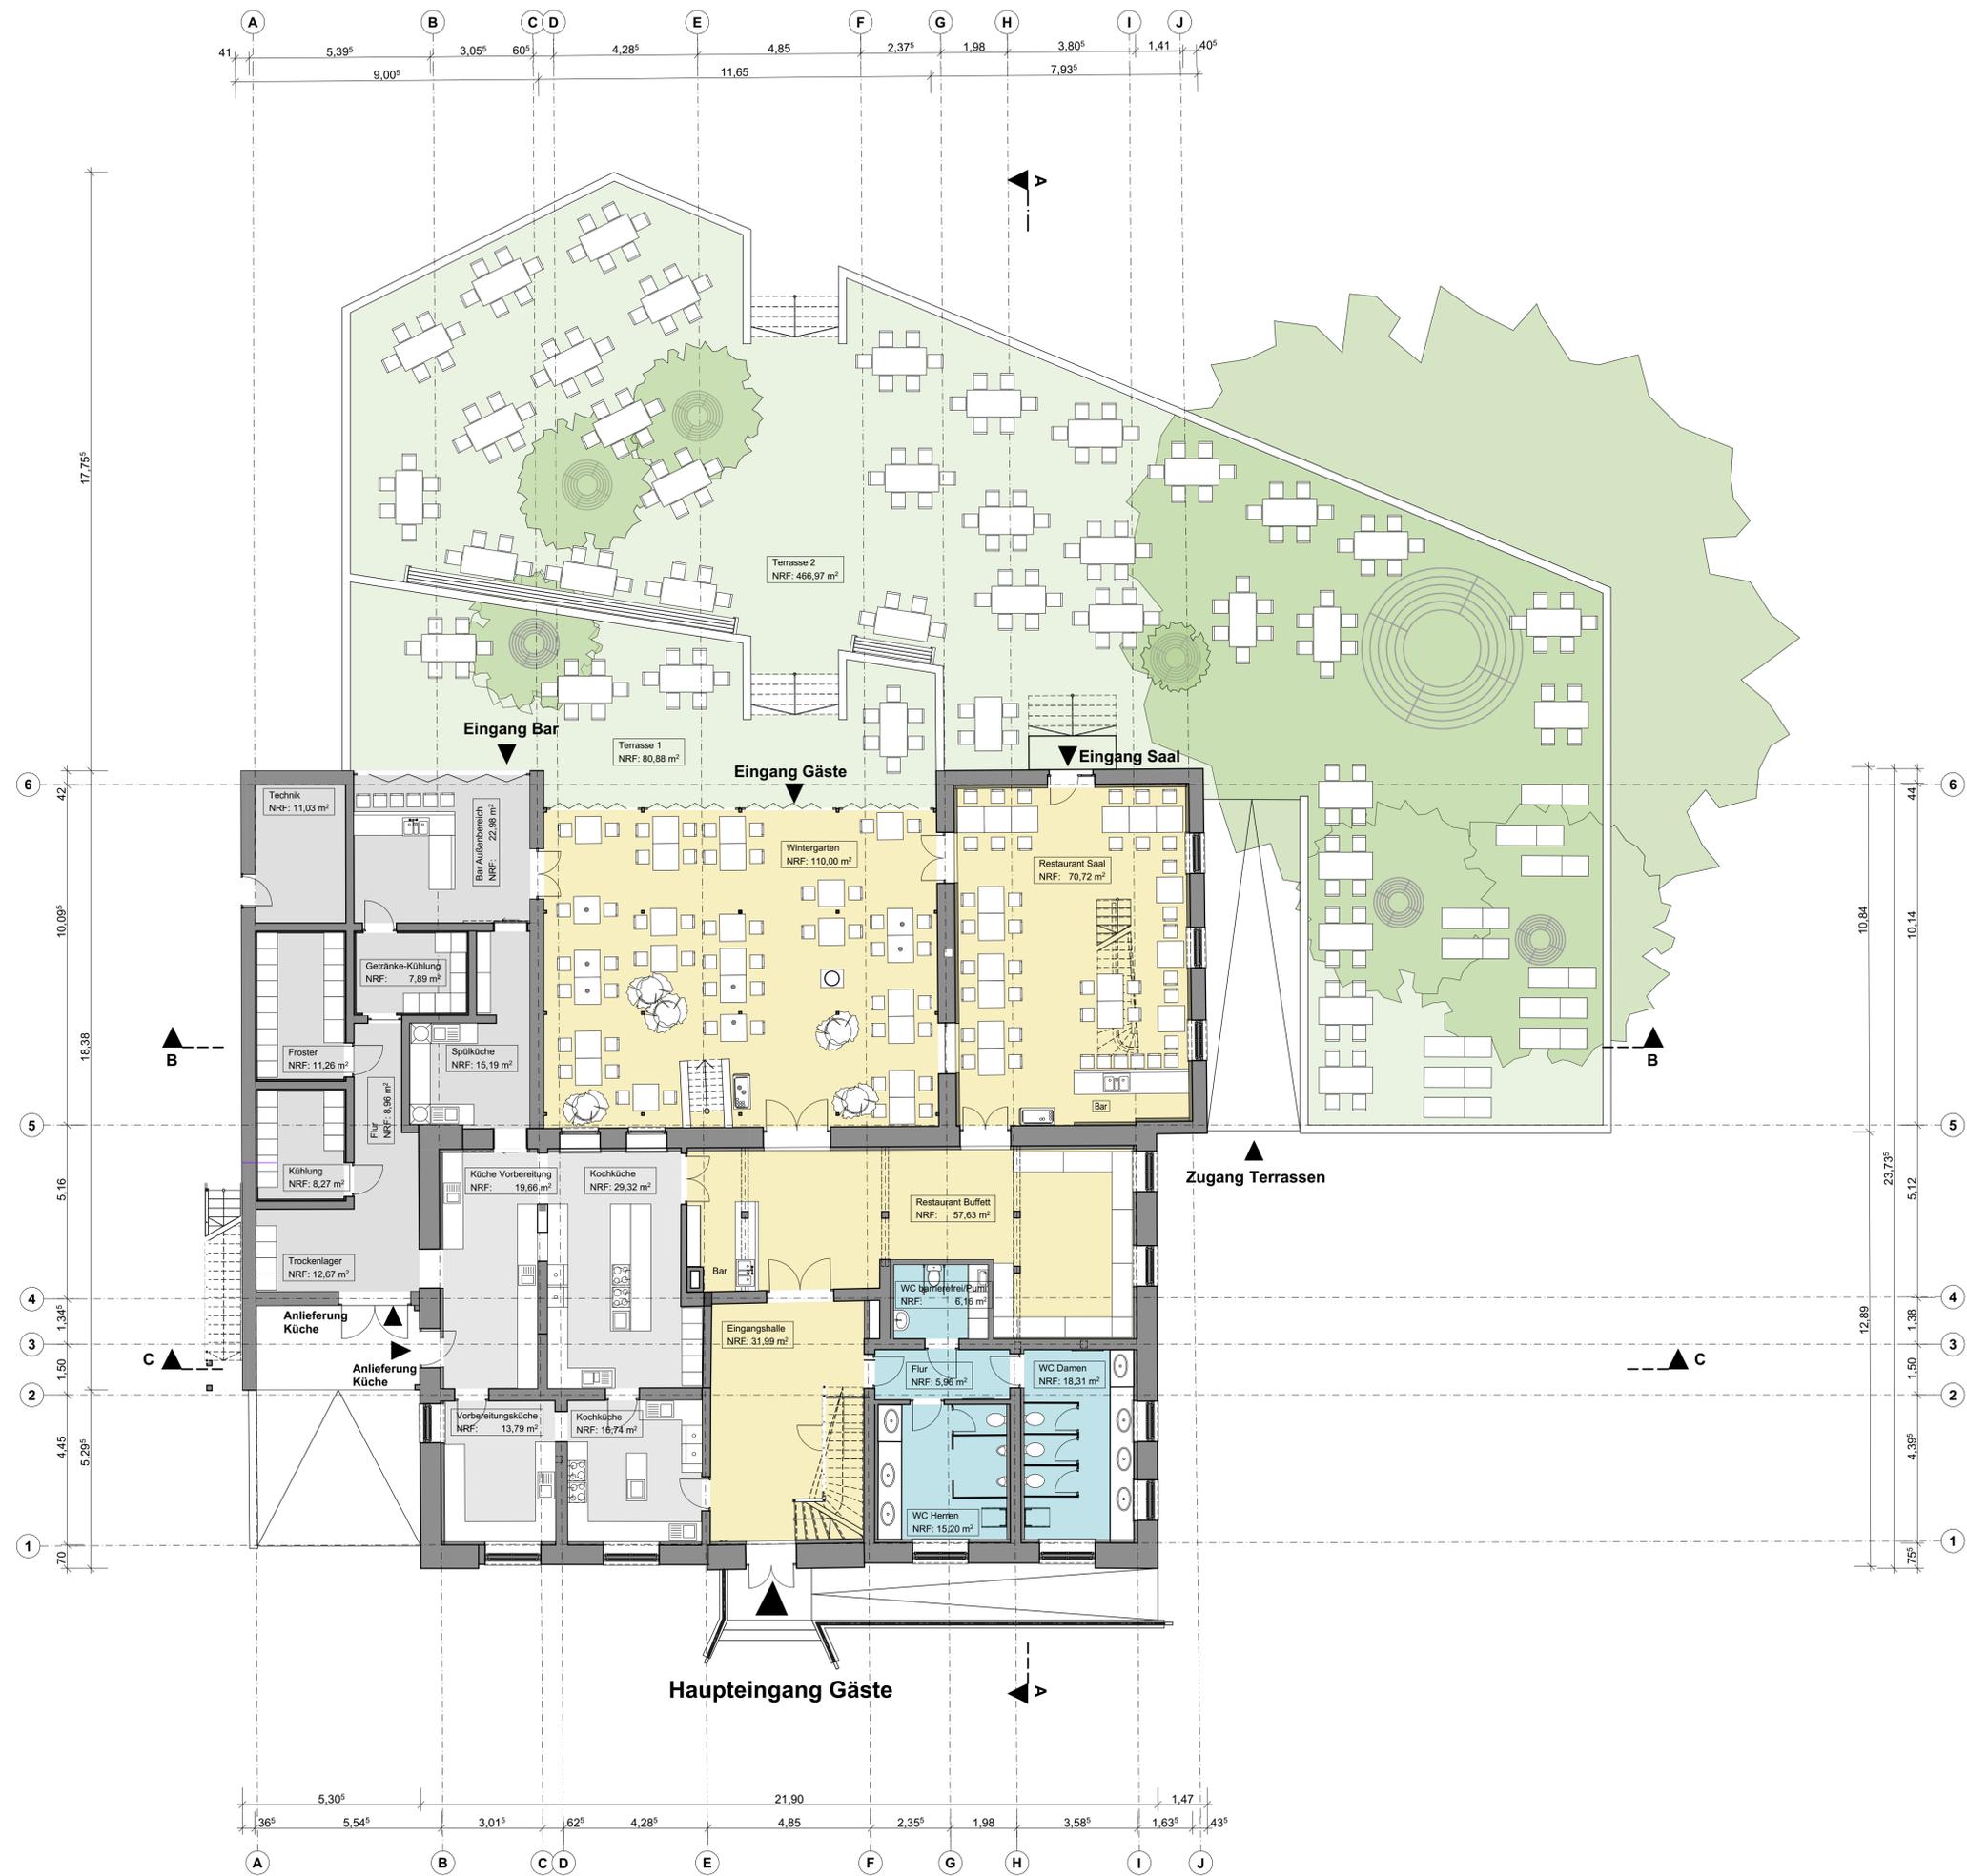

Hinweis:  
 Sämtliche Maße sind vom Unternehmenden eigenverantwortlich am Bau zu prüfen.  
 Alle Werkpläne sind nur in Verbindung mit den gültigen Schall- und Bewehrungsplänen der Tragwerksplanung, sowie den Durchbruchplänen der Fachplanung gültig und/oder den ergänzenden Angaben.  
 Dehnungsfugen sind nach Angabe Tragwerksplanung auszuführen.  
 Das ausführende Unternehmen ist verpflichtet, den die Auftraggeberin auf etwaige Unstimmigkeiten der Ausführungsunterlagen hinzuweisen (VOB, § 3.3).

Index	Änderung	Datum
001	Erstausgabe	22.07.2024
002	Ausgabe VEP	27.11.2024

**VAUWERK**  
 VAUWERK GmbH - Strandstraße 95 - 18055 Rostock

BEAUFTRAGT DURCH	BAUVORHABEN
Voss Grundbesitz GmbH	Ferienpark (TÜZ)
Verantwortlicher: P. Voß	Gutshaus
Bargeshäger Damm 20, 18211 Admannshagen-Bargeshagen	Dorfstraße, 23992 Tüzen/Passé
E-Mail Bauherr: pvoss@vossgruppe.com	E-Mail Planer*in: ckirchner@vauwerk.com


**Gutshaus**

± 0,00 = 90,42 m üNN = OK FFB EG

(Phase) (Planart) (Index)  
**E.202.002**

Maßstab: 1:100  
 Format: A1 (594 x 841 mm)  
 Datum: 27.11.2024

Grundriss EG	
Kostenträger: 300136	Stempel / Unterschrift
Zeichner*in: S. Seiler	
Architekt*in: C. Kirchner	

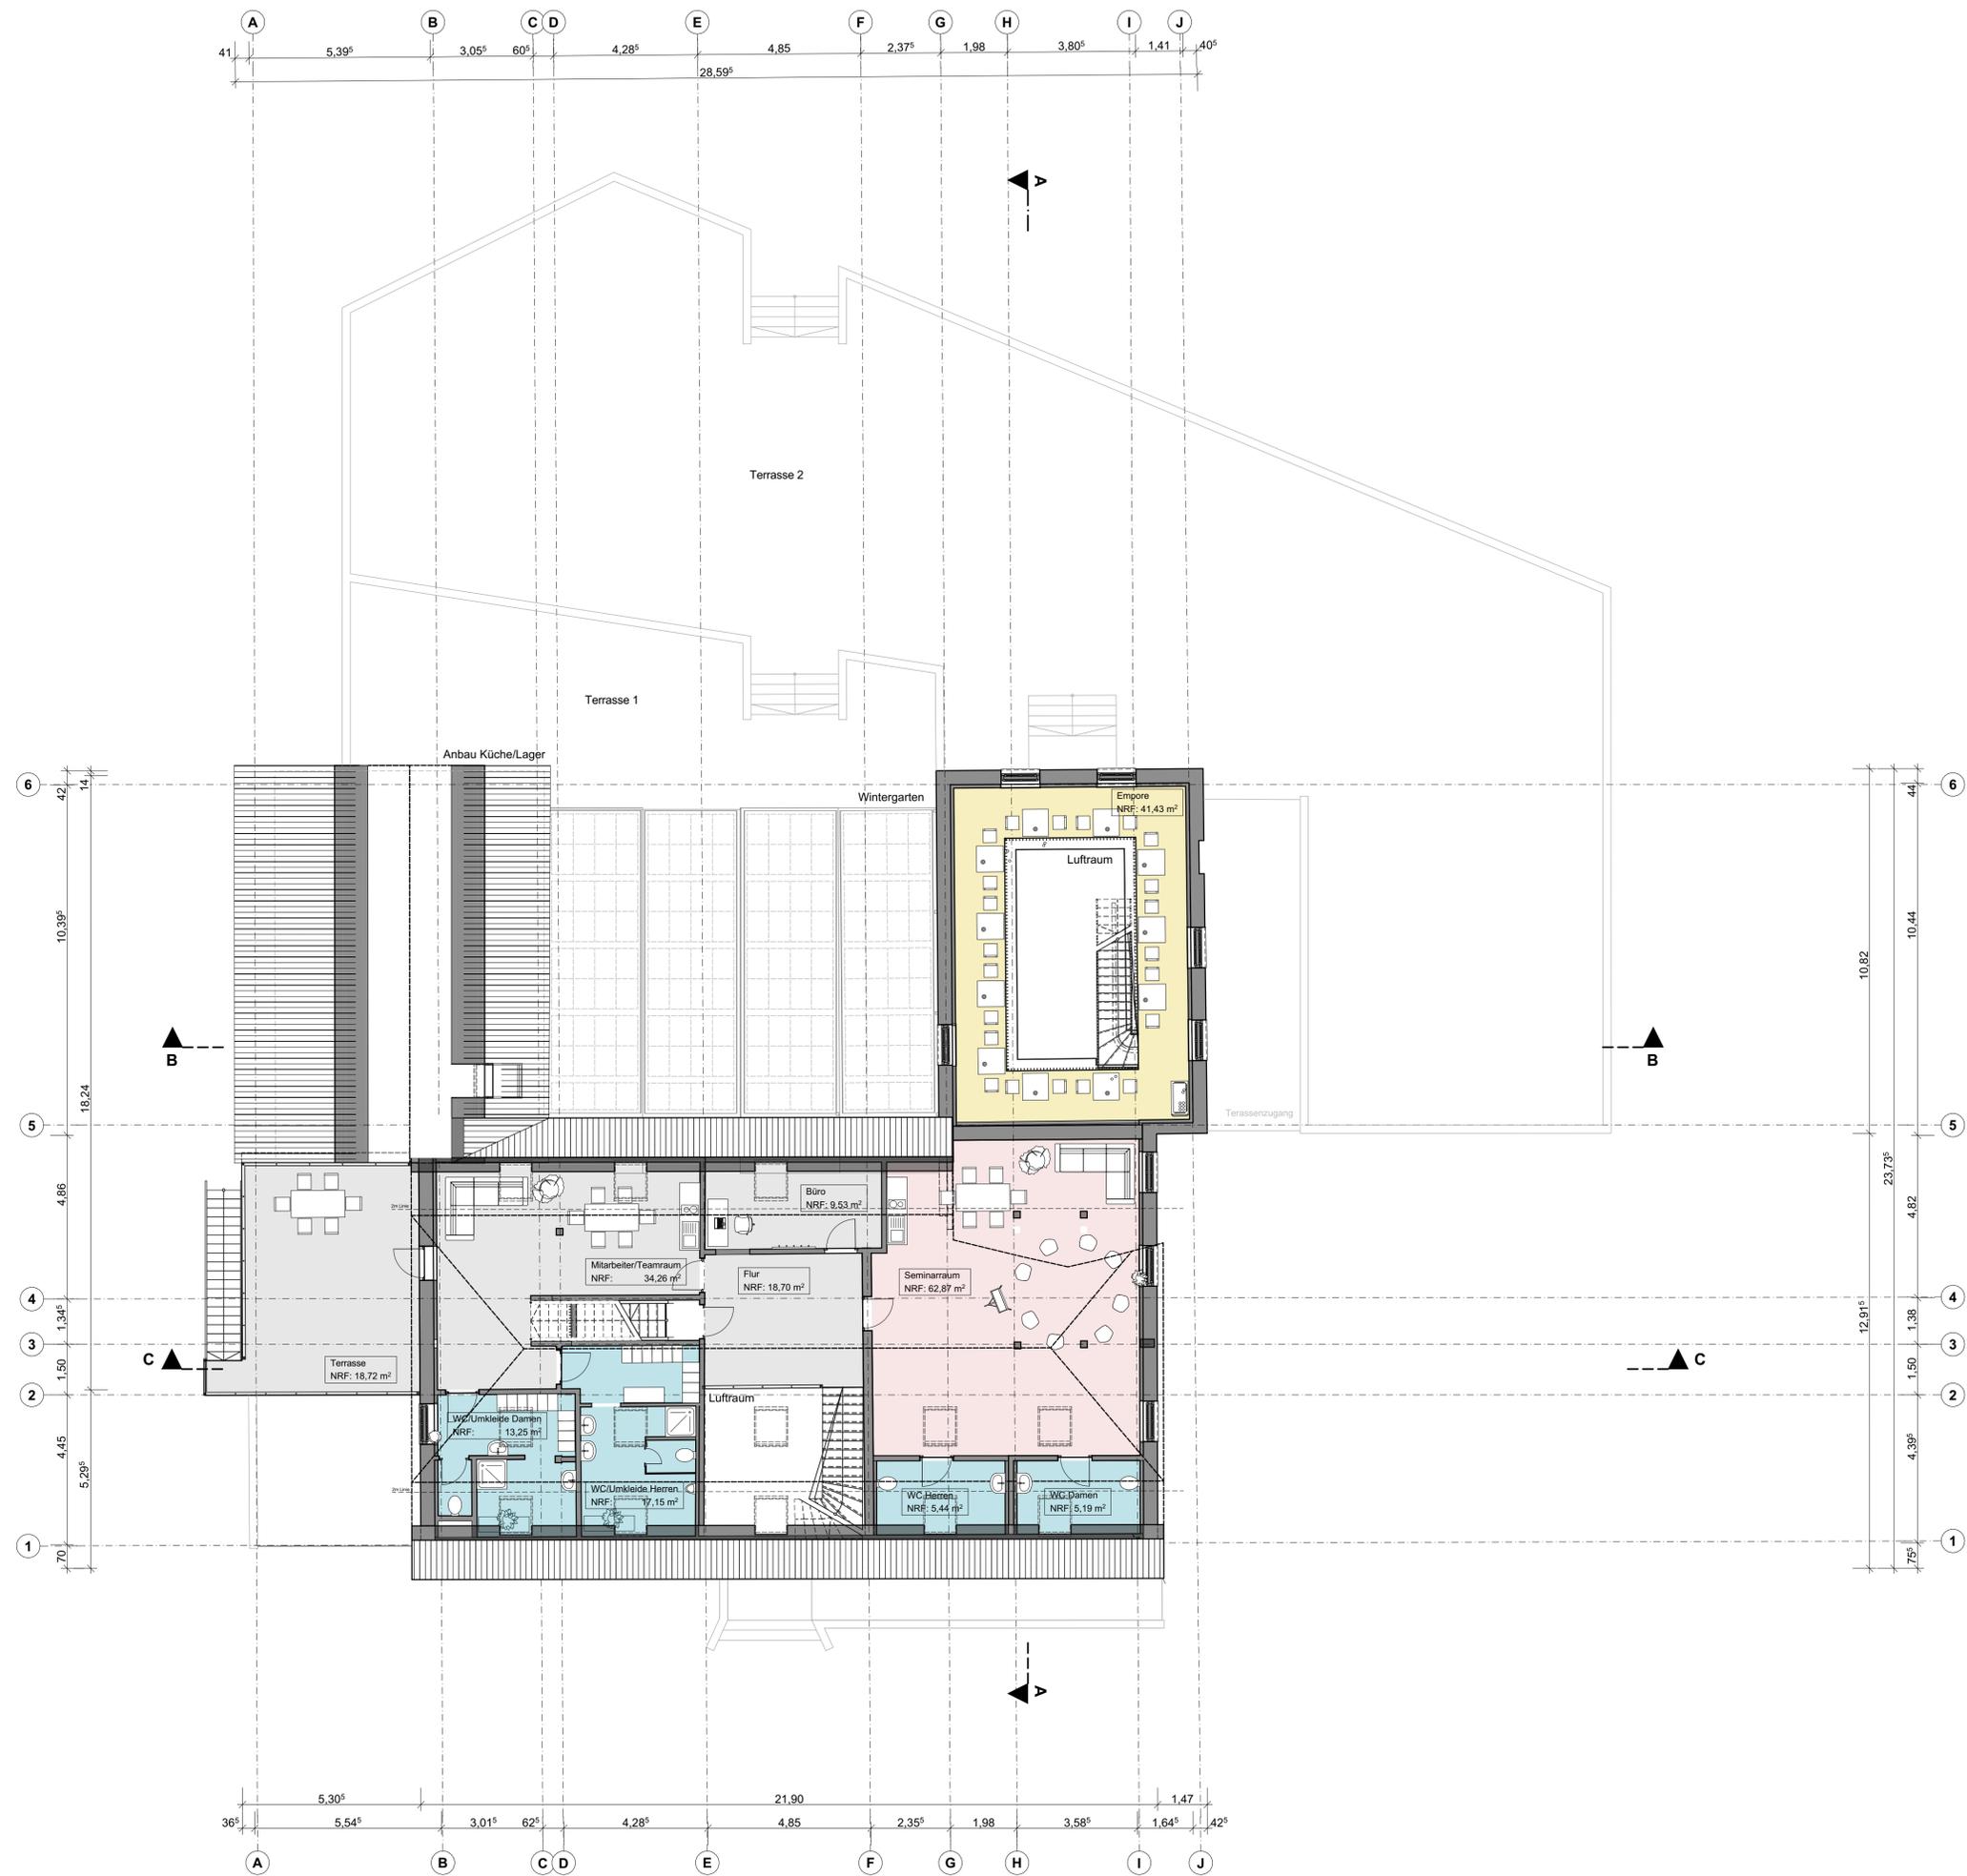

Hinweis:  
 Sämtliche Maße sind vom Unternehmenden eigenverantwortlich am Bau zu prüfen.  
 Alle Werkpläne sind nur in Verbindung mit den gültigen Schall- und Bewehrungsplänen der Tragwerksplanung, sowie den Durchbruchplänen der Fachplanung gültig und/oder den ergänzenden Angaben.  
 Dehnungsfugen sind nach Angabe Tragwerksplanung auszuführen.  
 Das ausführende Unternehmen ist verpflichtet, den die Auftraggeberin auf etwaige Unstimmigkeiten der Ausführungsunterlagen hinzuweisen (VOB, § 3.3).

Index	Änderung	Datum
001	Erstausgabe	22.07.2024
002	Ausgabe VEP	27.11.2024

**VAUWERK**  
 VAUWERK GmbH - Strandstraße 95 - 18055 Rostock

BEAUFTRAGT DURCH	BAUVORHABEN
Voss Grundbesitz GmbH	Ferienpark (TÜZ)
Verantwortlicher: P. Voß	Gutshaus
Bargeshäger Damm 20, 18211 Admannshagen-Bargeshagen	Dorfstraße, 23992 Tüzen/Passé
E-Mail Bauherr: pvoss@vossgruppe.com	E-Mail Planer*in: ckirchner@vauwerk.com


**Gutshaus**   
 ± 0,00 = 90,42 m üNN = OK FFB EG  
 (Phase),(Planart),(Index)  
**E.203.002**

Maßstab: 1:100  
 Format: A1 (594 x 841 mm)  
 Datum: 27.11.2024

**Grundriss OG**

Kostenträger: 300136	Stempel / Unterschrift
Zeichner*in: S. Seiler	
Architekt*in: C. Kirchner	



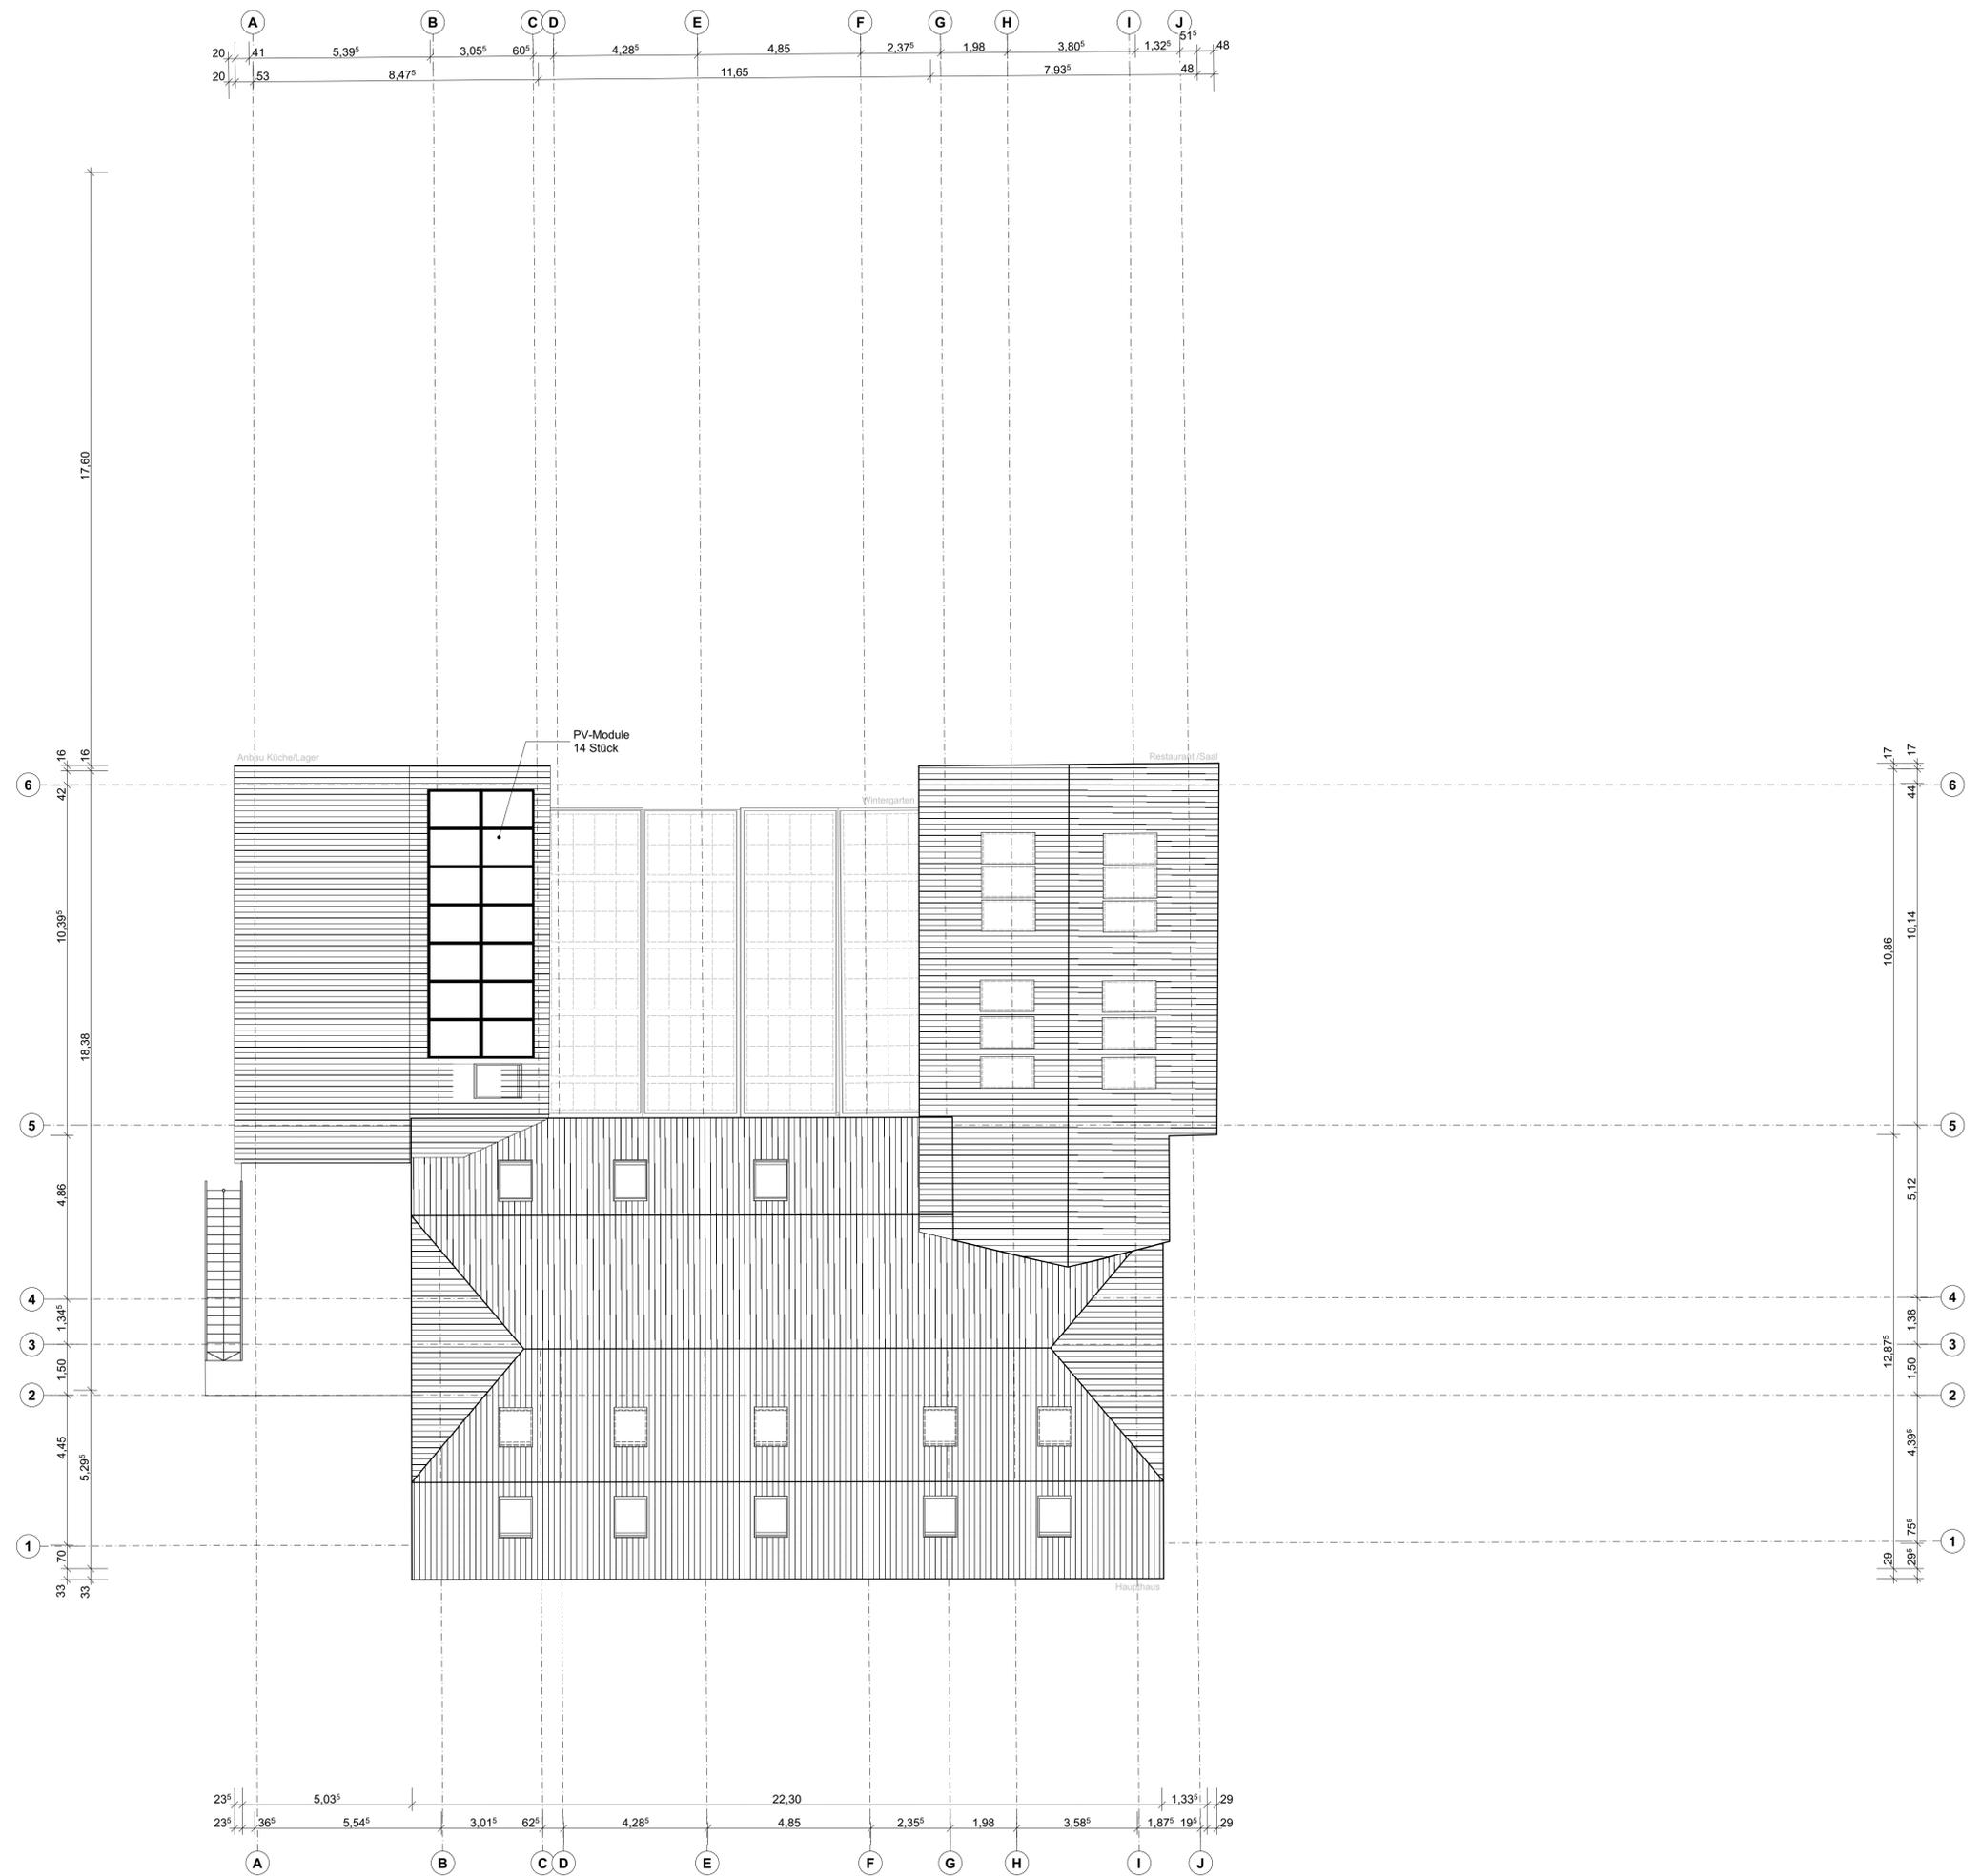

Hinweis:  
 Sämtliche Maße sind vom Unternehmenden eigenverantwortlich am Bau zu prüfen.  
 Alle Werkpläne sind nur in Verbindung mit den gültigen Schal- und Bewehrungsplänen der Tragwerksplanung, sowie den Durchbruchplänen der Fachplanung gültig und/oder den ergänzenden Angaben.  
 Dehnungsfugen sind nach Angabe Tragwerksplanung auszuführen.  
 Das ausführende Unternehmen ist verpflichtet, den die Auftraggeberin auf etwaige Unstimmigkeiten der Ausführungsunterlagen hinzuweisen (VOB, § 3.3).

Index	Änderung	Datum
001	Ausgabe VEP	27.11.2024

**VAUWERK**<sup>®</sup>  
 VAUWERK GmbH - Strandstraße 95 - 18055 Rostock

BEAUFTRAGT DURCH	BAUVORHABEN
Voss Grundbesitz GmbH	Ferienpark (TÜZ)
Verantwortlicher: P. Voß	Gutshaus
Bargeshäger Damm 20, 18211 Admannshagen-Bargeshagen	Dorfstraße, 23992 Tüzen/Passé
E-Mail Bauherr: pvoss@vossgruppe.com	E-Mail Planer*in: ckirchner@vauwerk.com

Gutshaus   
 ± 0,00 = 90,42 m üNN = OK FFB EG  
 (Phase),(Planart),(Index)  
**E.205.A**

Maßstab 1:100  
 Format A1 (594 x 841 mm)  
 Datum 27.11.2024


Dachaufsicht	
Kostenträger 300136	Stempel / Unterschrift
Zeichner*in S. Seiler	
Architekt*in C. Kirchner	



ANSICHT NORD-WEST



ANSICHT NORD-OST

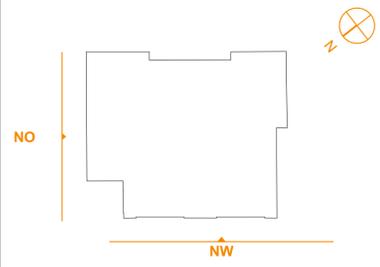

Hinweis:  
 Sämtliche Maße sind vom Unternehmenden eigenverantwortlich am Bau zu prüfen.  
 Alle Werkpläne sind nur in Verbindung mit den gültigen Schal- und Bewehrungsplänen  
 der Tragwerksplanung, sowie den Durchbruchplänen der Fachplanung gültig und/oder  
 den ergänzenden Angaben.  
 Dehnungsfugen sind nach Angabe Tragwerksplanung auszuführen.  
 Das ausführende Unternehmen ist verpflichtet, den die Auftraggeberin auf etwaige  
 Unstimmigkeiten der Ausführungsunterlagen hinzuweisen (VOB, § 3.3).

Index	Änderung	Datum
001	Ausgabe VEP	27.11.2024

**VAUWERK®**  
 VAUWERK GmbH - Strandstraße 95 - 18055 Rostock

BEAUFTRAGT DURCH Voss Grundbesitz GmbH	BAUVORHABEN Ferienpark (TÜZ)
Verantwortlicher: P. Voß Bargeshäger Damm 20, 18211 Admannshagen-Bargeshagen	Gutshaus Dorfstraße, 23992 Tüzen/Passé
E-Mail Bauherr: pvoss@vossgruppe.com	E-Mail Planer*in: ckirchner@vauwerk.com

Gutshaus

± 0,00 = 90,42 m üNN = OK FFBEG

(Phase),(Planart),(Index)  
 E.301.A

Maßstab	1:100
Format	A1 (594 x 841 mm)
Datum	27.11.2024

Ansichten NW/NO


Kostenträger	300136	Stempel / Unterschrift
Zeichner*in	S. Seiler	
Architekt*in	C. Kirchner	



ANSICHT SÜD-OST



ANSICHT SÜD-WEST

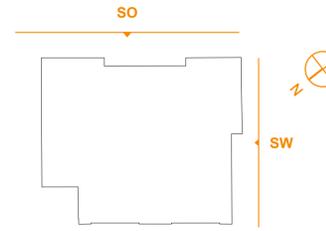

Hinweis:  
 Sämtliche Maße sind vom Unternehmenden eigenverantwortlich am Bau zu prüfen.  
 Alle Werkpläne sind nur in Verbindung mit den gültigen Schall- und Bewehrungsplänen  
 der Tragwerksplanung, sowie den Durchbruchplänen der Fachplanung gültig und/oder  
 deren ergänzenden Angaben.  
 Dehnungsfugen sind nach Angabe Tragwerksplanung auszuführen.  
 Das ausführende Unternehmen ist verpflichtet, den die Auftraggeberin auf etwaige  
 Unstimmigkeiten der Ausführungsunterlagen hinzuweisen (VOB, § 3.3).

Index	Änderung	Datum
001	Ausgabe VEP	27.11.2024

**VAUWERK®**  
 VAUWERK GmbH - Strandstraße 95 - 18055 Rostock

BEAUFTRAGT DURCH	BAUVORHABEN
Voss Grundbesitz GmbH	Ferienpark (TÜZ)
Verantwortlicher: P. Voß	Gutshaus
Bargeshäger Damm 20, 18211 Admannshagen-Bargeshagen	Dorfstraße, 23992 Tüzen/Passé
E-Mail Bauherr: pvoss@vossgruppe.com	E-Mail Planer*in: ckirchner@vauwerk.com

Gutshaus


± 0,00 = 90,42 m üNN = OK FFB EG

(Phase),(Planart),(Index)  
 E.302.A


Maßstab	1:100
Format	A1 (594 x 841 mm)
Datum	27.11.2024

Ansichten SO/SW


Kostenträger	300136	Stempel / Unterschrift
Zeichner*in	S. Seiler	
Architekt*in	C. Kirchner	

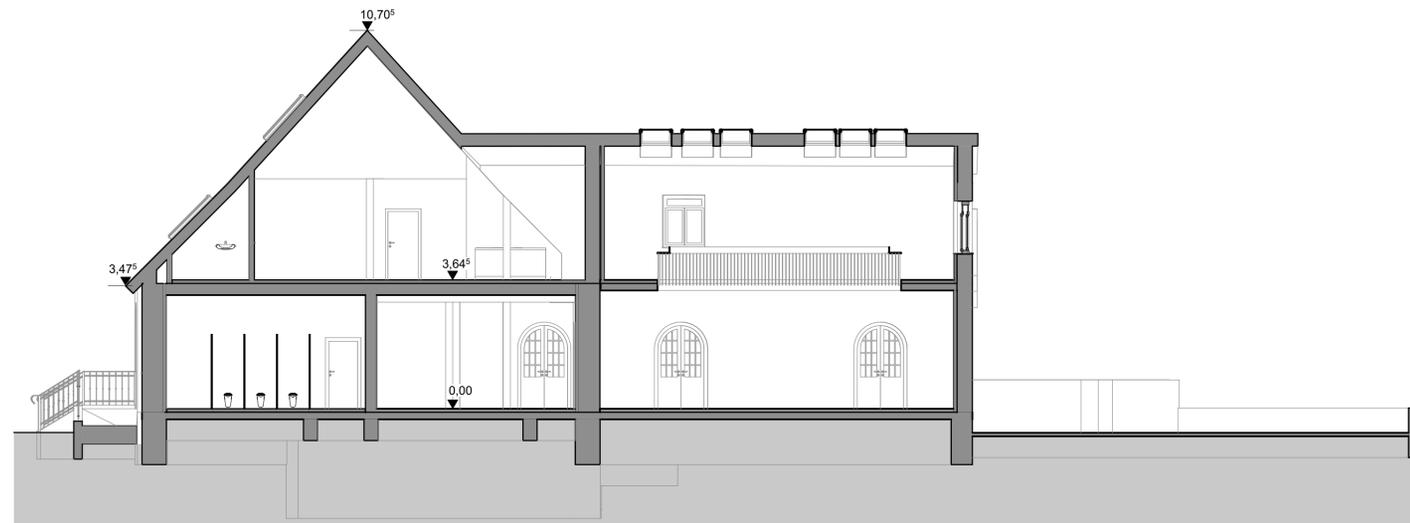


**SCHNITT A-A**

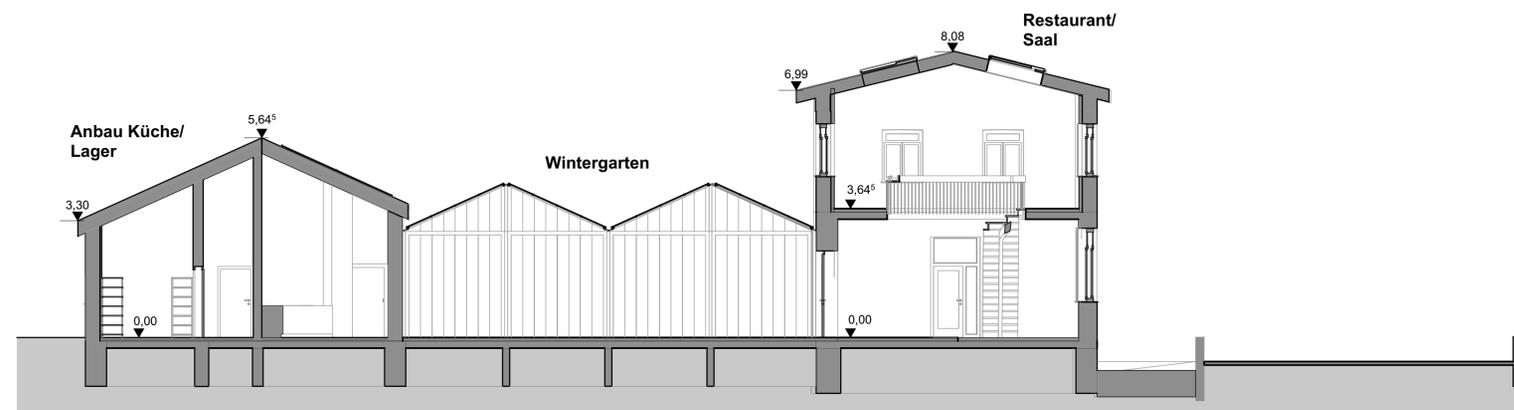

**SCHNITT B-B**

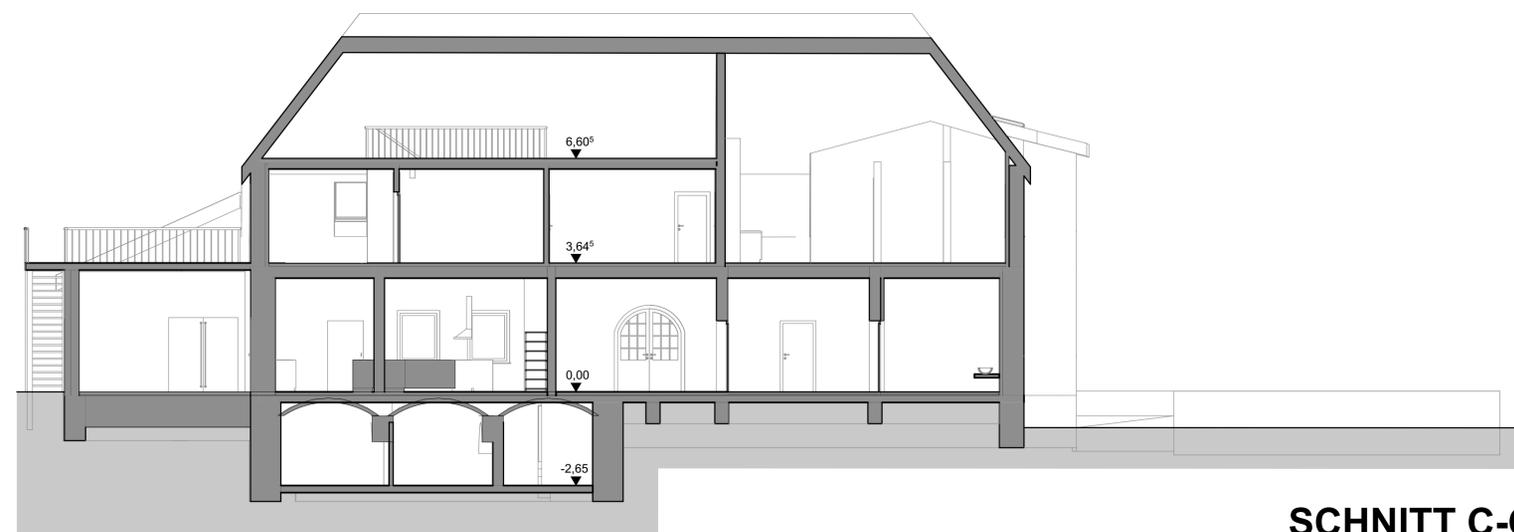

**SCHNITT C-C**

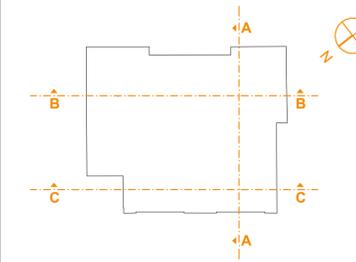

Hinweis:  
 Sämtliche Maße sind vom Unternehmenden eigenverantwortlich am Bau zu prüfen.  
 Alle Werkpläne sind nur in Verbindung mit den gültigen Schal- und Bewehrungsplänen der Tragwerksplanung, sowie den Durchbruchplänen der Fachplanung gültig und/oder deren ergänzenden Angaben.  
 Dehnungsfugen sind nach Angabe Tragwerksplanung auszuführen.  
 Das ausführende Unternehmen ist verpflichtet, den die Auftraggeberin auf etwaige Unstimmigkeiten der Ausführungsunterlagen hinzuweisen (VOB, § 3.3).

Index	Änderung	Datum
001	Erstausgabe	22.07.2024
002	Ausgabe VEP	27.11.2024

**VAUWERK®**

VAUWERK GmbH - Strandstraße 95 - 18055 Rostock

BEAUFTRAGT DURCH	BAUVORHABEN
Voss Grundbesitz GmbH	Ferienpark (TÜZ)
Verantwortlicher: P. Voß	Gutshaus
Bargeshäger Damm 20, 18211 Admannshagen-Bargeshagen	Dorfstraße, 23992 Tüzen/Passé
E-Mail Bauherr: pvoss@vossgruppe.com	E-Mail Planer*in: ckirchner@vauwerk.com

**Gutshaus**

± 0,00 = 90,42 m üNN = OK FFBE EG

(Phase),(Planart),(Index)  
**E.401.002**

Maßstab	1:100
Format	A1 (594 x 841 mm)
Datum	27.11.2024

**Schnitt A-A; B-B; C-C**

Kostenträger	300136	Stempel / Unterschrift
Zeichner*in	S. Seiler	
Architekt*in	C. Kirchner	