

Hinweis:  
Sämtliche Maße sind vom Unternehmenden eigenverantwortlich am Bau zu prüfen.  
Alle Werkpläne sind nur in Verbindung mit den gültigen Schall- und Bewehrungsplänen der Tragwerksplanung, sowie den Durchbruchplänen der Fachplanung gültig und/oder den ergänzenden Angaben.  
Dehnungsfugen sind nach Angabe Tragwerksplanung auszuführen.  
Das ausführende Unternehmen ist verpflichtet, den die Auftraggeberin auf etwaige Unstimmigkeiten der Ausführungsunterlagen hinzuweisen (VOB, § 3.3).

Index	Änderung	Datum
001	Erstausgabe	31.07.2024
002	Ausgabe VEP	27.11.2024

**VAUWERK**  
VAUWERK GmbH - Strandstraße 95 - 18055 Rostock

BEAUFTRAGT DURCH	BAUVORHABEN
Voss Grundbesitz GmbH	Ferienpark (TÜZ)
Verantwortlicher: P. Voß	Schaustall
Bargeshäger Damm 20, 18211 Admannshagen-Bargeshagen	Dorfstraße, 23992 Tüzen/Passé




E-Mail Bauherr: pvoss@vossgruppe.com	E-Mail Planer*in: ckirchner@vauwerk.com
---	--



± 0,00 = 90,68 m üNN = OK FFB EG  
(Phase),(Planart),(Index)  
**E.203.002**

Maßstab	1:100
Format	A1 (594 x 841 mm)
Datum	27.11.2024

Grundriss EG	
Kostenträger	300136
Zeichner*in	S. Seiler
Architekt*in	C. Kirchner
Stempel / Unterschrift	

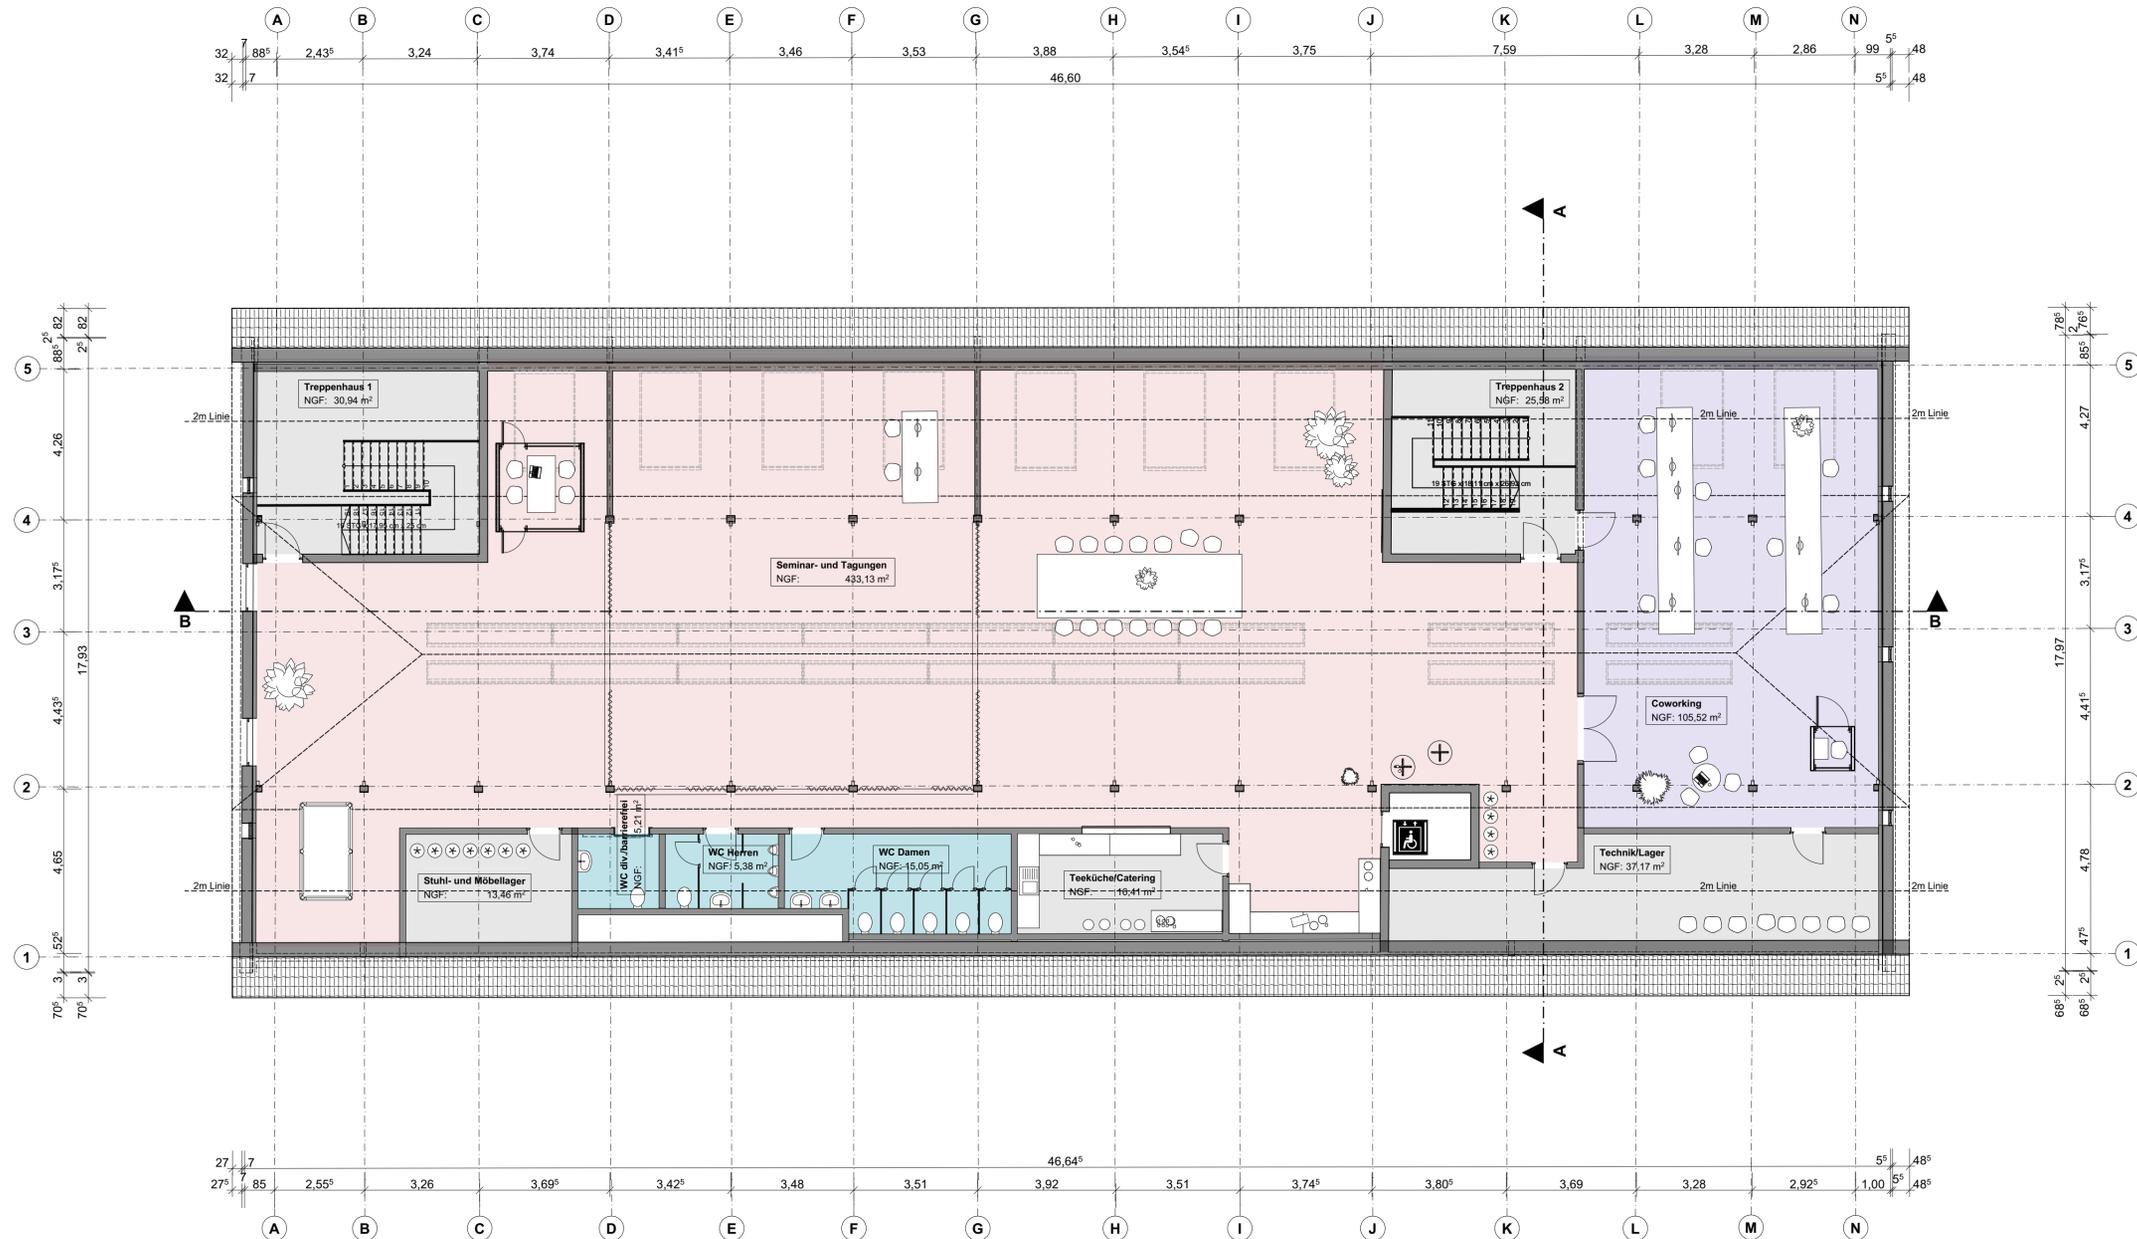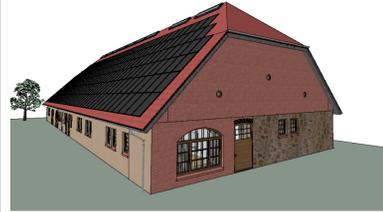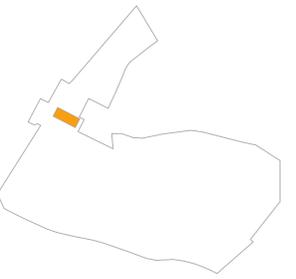

Hinweis:  
 Sämtliche Maße sind vom Unternehmenden eigenverantwortlich am Bau zu prüfen.  
 Alle Werkpläne sind nur in Verbindung mit den gültigen Schal- und Bewehrungsplänen der Tragwerksplanung, sowie den Durchbruchplänen der Fachplanung gültig und/oder den ergänzenden Angaben.  
 Dehnungsfugen sind nach Angabe Tragwerksplanung auszuführen.  
 Das ausführende Unternehmen ist verpflichtet, den die Auftraggeberin auf etwaige Unstimmigkeiten der Ausführungsunterlagen hinzuweisen (VOB, § 3.3).

Index	Änderung	Datum
001	Erstausgabe	31.07.2024
002	Ausgabe VEP	27.11.2024

**VAUWERK**<sup>®</sup>  
 VAUWERK GmbH - Strandstraße 95 - 18055 Rostock

BEAUFTRAGT DURCH	BAUVORHABEN
Voss Grundbesitz GmbH	Ferienpark (TÜZ)
Verantwortlicher: P. Voß	Schaustall
Bargeshäger Damm 20, 18211 Admannshagen-Bargeshagen	Dorfstraße, 23992 Tüzen/Passé

E-Mail Bauherr: pvoss@vossgruppe.com	E-Mail Planer*in: ckirchner@vauwerk.com
---	--

Schaustall






± 0,00 = 90,68 m üNN = OK FFB EG

(Phase),(Planart),(Index)  
**E.204.002**

Maßstab	1:100
Format	A1 (594 x 841 mm)
Datum	27.11.2024

**Grundriss DG**

Kostenträger	300136	Stempel / Unterschrift
Zeichner*in	S. Seiler	
Architekt*in	C. Kirchner	

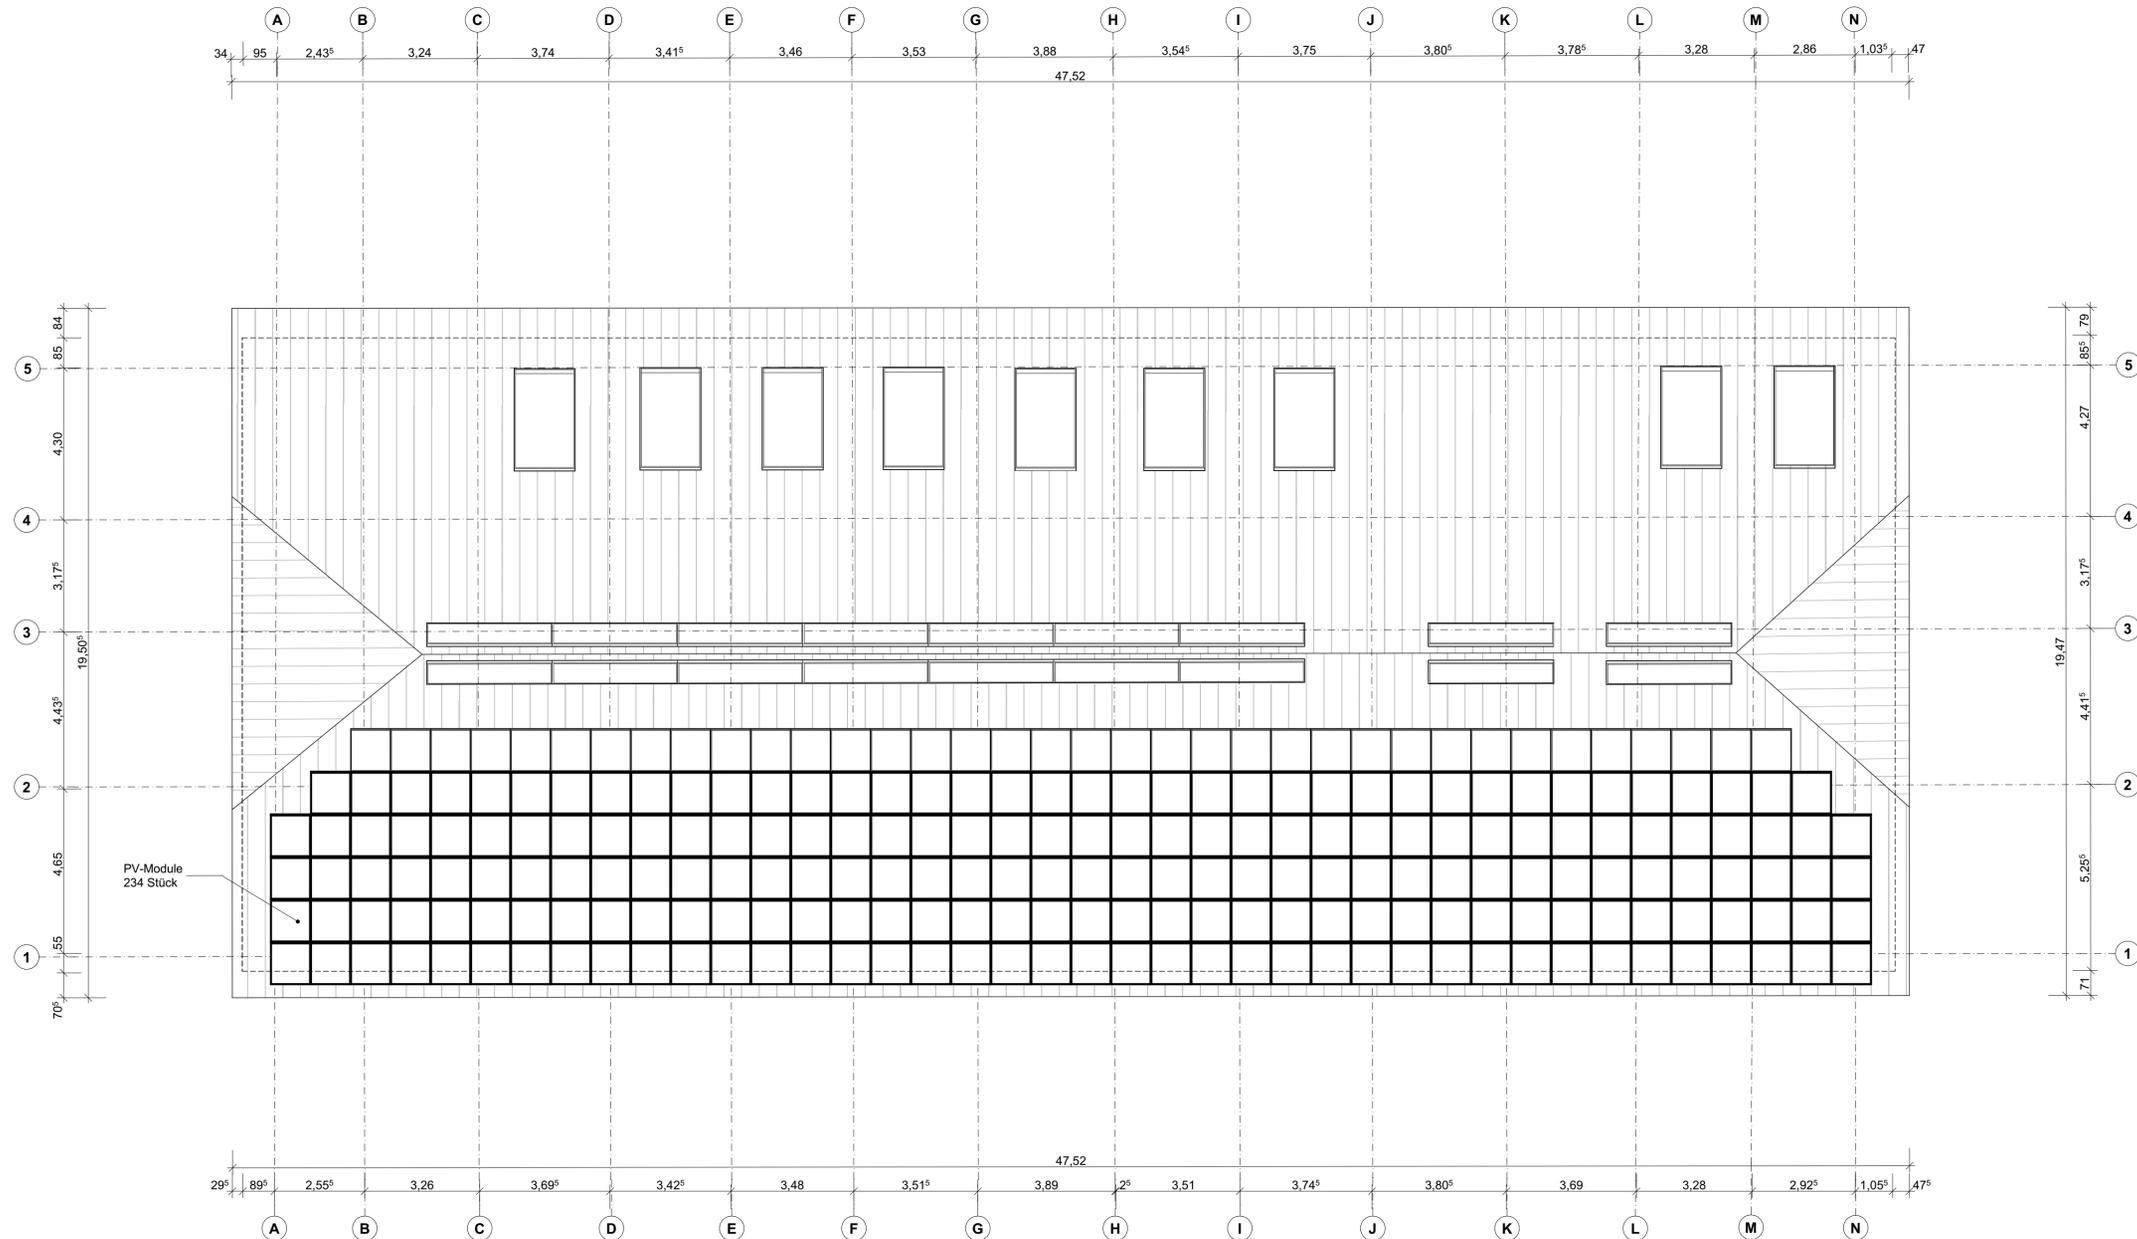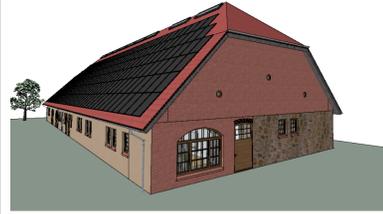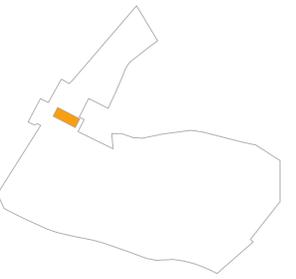

Hinweis:  
 Sämtliche Maße sind vom Unternehmenden eigenverantwortlich am Bau zu prüfen.  
 Alle Werkpläne sind nur in Verbindung mit den gültigen Schal- und Bewehrungsplänen der Tragwerksplanung, sowie den Durchbruchplänen der Fachplanung gültig und/oder den ergänzenden Angaben.  
 Dehnungsfugen sind nach Angabe Tragwerksplanung auszuführen.  
 Das ausführende Unternehmen ist verpflichtet, den die Auftraggeber:in auf etwaige Unstimmigkeiten der Ausführungsunterlagen hinzuweisen (VOB, § 3.3).

Index	Änderung	Datum
001	Erstausgabe	11.09.2024
002	Ausgabe VEP	27.11.2024

**VAUWERK**<sup>®</sup>  
 VAUWERK GmbH - Strandstraße 95 - 18055 Rostock

BEAUFTRAGT DURCH	BAUVORHABEN
Voss Grundbesitz GmbH	Ferienpark (TÜZ)
Verantwortlicher: P. Voß	Schaustall
Bargeshäger Damm 20, 18211 Admannshagen-Bargeshagen	Dorfstraße, 23992 Tüzen/Passé

E-Mail Bauherr: pvoss@vossgruppe.com	E-Mail Planer*in: ckirchner@vauwerk.com
---	--

Schaustall




± 0,00 = 90,68 m üNN = OK FFB EG

(Phase),(Planart),(Index)  
**E.205.002**

Maßstab	1:100
Format	A1 (594 x 841 mm)
Datum	27.11.2024

**Dachaufsicht**


Kostenträger	300136	Stempel / Unterschrift
Zeichner*in	S. Seiler	
Architekt*in	C. Kirchner	

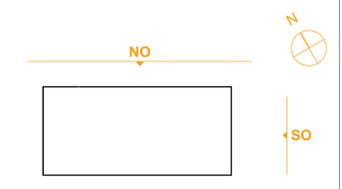

**ANSICHT NORD-OST**



**ANSICHT SÜD-OST**

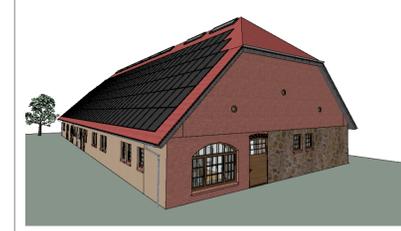

Hinweis:  
 Sämtliche Maße sind vom Unternehmenden eigenverantwortlich am Bau zu prüfen.  
 Alle Werkpläne sind nur in Verbindung mit den gültigen Schall- und Bewehrungsplänen der Tragwerksplanung, sowie den Durchbruchplänen der Fachplanung gültig und/oder den ergänzenden Angaben.  
 Drehungslagen sind nach Angabe Tragwerksplanung auszuführen.  
 Das ausführende Unternehmen ist verpflichtet, den die Auftraggeberin auf etwaige Unstimmigkeiten der Ausführungsunterlagen hinzuweisen (VOB, § 3.3).

Index	Änderung	Datum
001	Erstausgabe	31.07.2024
002	Ausgabe VEP	27.11.2024



BEAUFTRAGT DURCH Voss Grundbesitz GmbH Verantwortliche: P. Voß Bargeshäger Damm 20, 18211 Admannshagen-Bargeshagen	BAUVORHABEN Ferienpark (TÜZ) Schaustall Dorfstraße, 23992 Tüzen/Passé
E-Mail Bauherr: pvoss@vossgruppe.com	E-Mail Planer*in: ckirchner@vauwerk.com

**Schaustall**


± 0,00 = 90,68 m üNN = OK FFB EG

(Phase),(Planart),(Index)  
**E.403.002**


Maßstab	1:100
Format	A1 (594 x 841 mm)
Datum	27.11.2024

**Ansichten NO; SO**


Kostenträger	300136	Stempel / Unterschrift
Zeichner*in	S. Seiler	
Architekt*in	C. Kirchner	

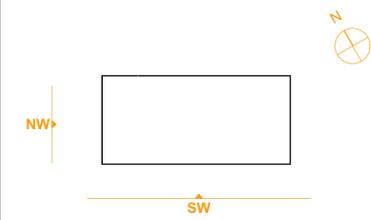

**ANSICHT SÜD-WEST**

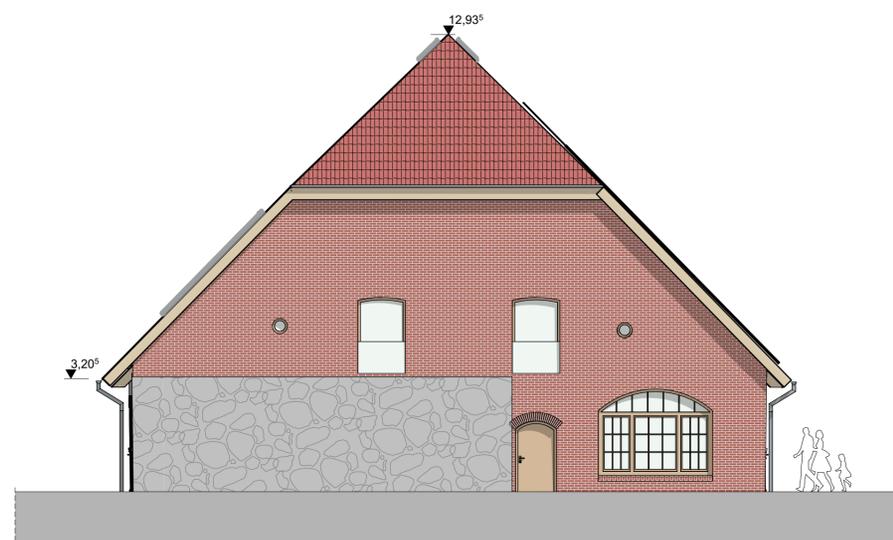

**ANSICHT NORD-WEST**

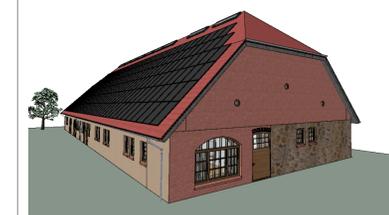

Hinweis:  
 Sämtliche Maße sind vom Unternehmenden eigenverantwortlich am Bau zu prüfen.  
 Alle Werkpläne sind nur in Verbindung mit den gültigen Schall- und Bewehrungsplänen  
 der Tragwerksplanung, sowie den Durchbruchplänen der Fachplanung gültig und/oder  
 den ergänzenden Angaben.  
 Dehnungsfugen sind nach Angabe Tragwerksplanung auszuführen.  
 Das ausführende Unternehmen ist verpflichtet, den die Auftraggeber:in auf etwaige  
 Unstimmigkeiten der Ausführungsunterlagen hinzuweisen (VOB, § 3.3).

Index	Änderung	Datum
001	Erstausgabe	31.07.2024
002	Ausgabe VEP	27.11.2024

**VAUWERK®**  
 VAUWERK GmbH - Strandstraße 95 - 18055 Rostock

BEAUFTRAGT DURCH Voss Grundbesitz GmbH Verantwortliche: P. Volß Bargeshäger Damm 20, 18211 Admannshagen-Bargeshagen	BAUVORHABEN Ferienpark (TÜZ) Schaustall Dorfstraße, 23992 Tüzen/Passé
E-Mail Bauherr: pvoss@vossgruppe.com	E-Mail Planer*in: ckirchner@vauwerk.com

**Schaustall**




± 0,00 = 90,68 m üNN = OK FFB EG

(Phase),(Planart),(Index)  
**E.404.002**


Maßstab 1:100  
 Format A1 (594 x 841 mm)  
 Datum 27.11.2024

**Ansichten SW; NW**

Kostenträger 300136	Stempel / Unterschrift
Zeichner*in S. Seiler	
Architekt*in C. Kirchner	

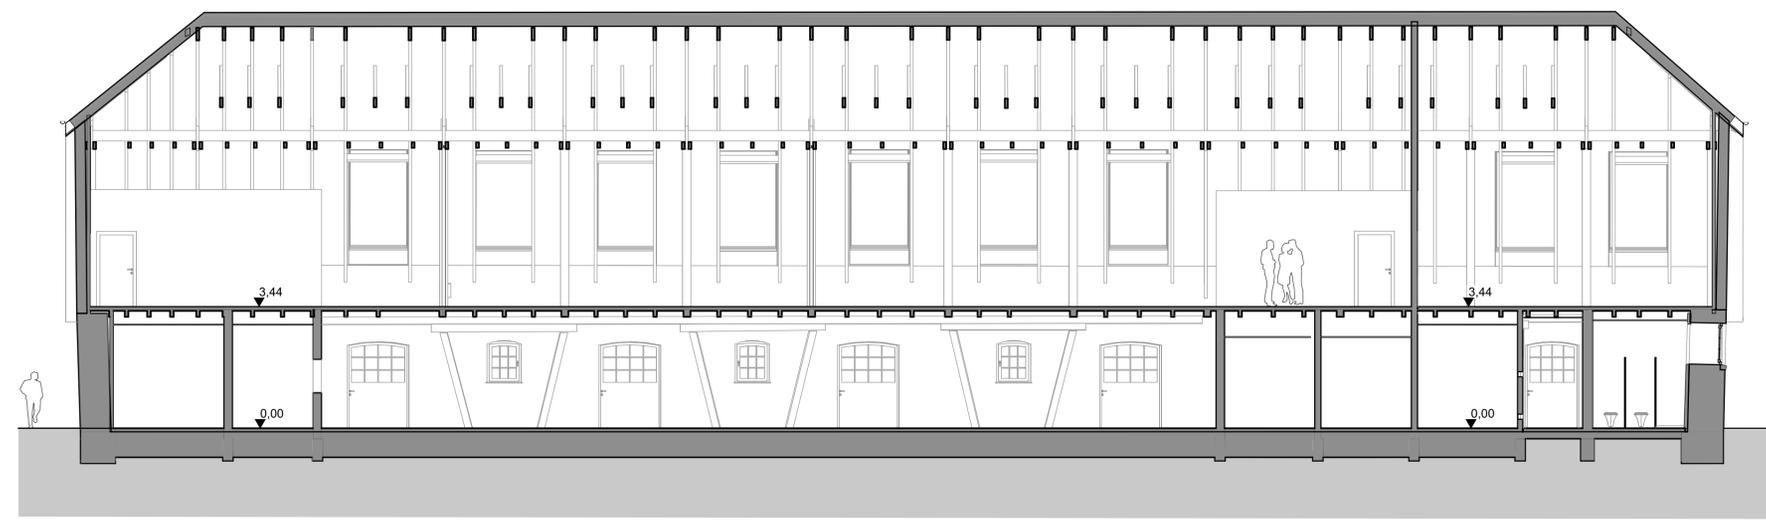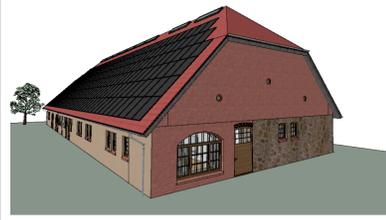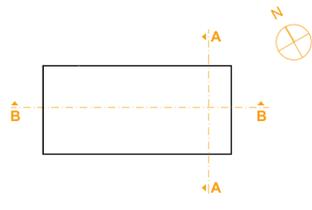

**Schnitt B-B**

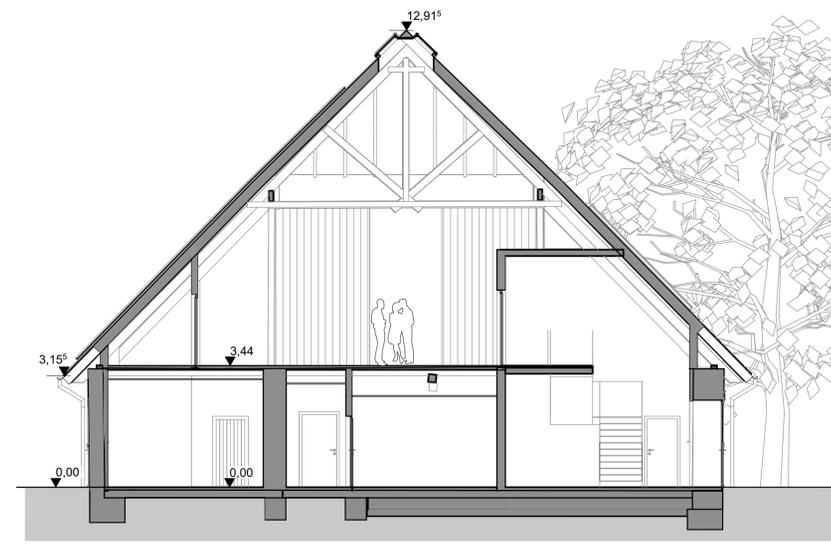

**Schnitt A-A**

Hinweis:  
 Sämtliche Maße sind vom Unternehmenden eigenverantwortlich am Bau zu prüfen.  
 Alle Werkpläne sind nur in Verbindung mit den gültigen Schall- und Bewehrungsplänen der Tragwerksplanung, sowie den Durchbruchplänen der Fachplanung gültig und/oder den ergänzenden Angaben.  
 Dehnungsfugen sind nach Angabe Tragwerksplanung auszuführen.  
 Das ausführende Unternehmen ist verpflichtet, den die Auftraggeberin auf etwaige Unstimmigkeiten der Ausführungsunterlagen hinzuweisen (VOB, § 3.3).

Index	Änderung	Datum
001	Erstausgabe	19.09.2024
002	Ausgabe VEP	27.11.2024

**VAUWERK**<sup>®</sup>  
 VAUWERK GmbH - Strandstraße 95 - 18055 Rostock

BEAUFTRAGT DURCH Voss Grundbesitz GmbH	BAUVORHABEN Ferienpark (TÜZ)
Verantwortlicher: P. Voß Bargeshäger Damm 20, 18211 Admannshagen-Bargeshagen	Schaustall Dorfstraße, 23992 Tüzen/Passé
E-Mail Bauherr: pvoss@vossgruppe.com	E-Mail Planer*in: ckirchner@vauwerk.com

**Schaustall**

± 0,00 = 90,68 m üNN = OK FFB EG

(Phase),(Planart),(Index)  
**E.402.002**

Maßstab	1:100
Format	A1 (594 x 841 mm)
Datum	27.11.2024

**Schnitt A-A; Schnitt B-B**

Kostenträger	300136	Stempel / Unterschrift
Zeichner*in	S. Seiler	
Architekt*in	C. Kirchner	