

Hinweis:
 Alle Werkpläne sind nur in Verbindung mit den gültigen Schall- und Bewehrungsplänen der Tragwerksplanung, sowie den Durchbruchplänen der Fachplanung gültig und/oder den ergänzenden Angaben.
 Dehnungsfugen sind nach Angabe Tragwerksplanung auszuführen.
 Das ausführende Unternehmen ist verpflichtet, den die Auftraggeberin auf etwaige Unstimmigkeiten der Ausführungsunterlagen hinzuweisen (VOB, § 3.3).

Index	Änderung	Datum
001	Erstausgabe 12.12.2023	29.07.2024
002	Eingangsbereich, Aufteilung Versorgungsstrakt	29.07.2024
003	Ausgabe VEP	27.11.2024

VAUWERK
 VAUWERK GmbH - Strandstraße 95 - 18055 Rostock

BEAUFTRAGT DURCH	BAUVORHABEN
Voss Grundbesitz GmbH	Ferienpark (TÜZ)
Verantwortliche: P. Voß	Scheune
Bargeshäger Damm 20, 18211 Admannshagen-Bargeshagen	Dorfstraße, 23992 Tüzen/Passé

E-Mail Bauherr: pvoss@vossgruppe.com	E-Mail Planer*in: ckirchner@vauwerk.com
---	--



Scheune

± 0,00 = 89,65 m üNN = OK FFB EG
 (Phase), (Planart), (Index)
E.203.003

Maßstab	1:100
Format	A1 (594 x 841 mm)
Datum	27.11.2024

Grundriss EG

Kostenträger	300136	Stempel / Unterschrift
Zeichner*in	S. Seiler	
Architekt*in	C. Kirchner	

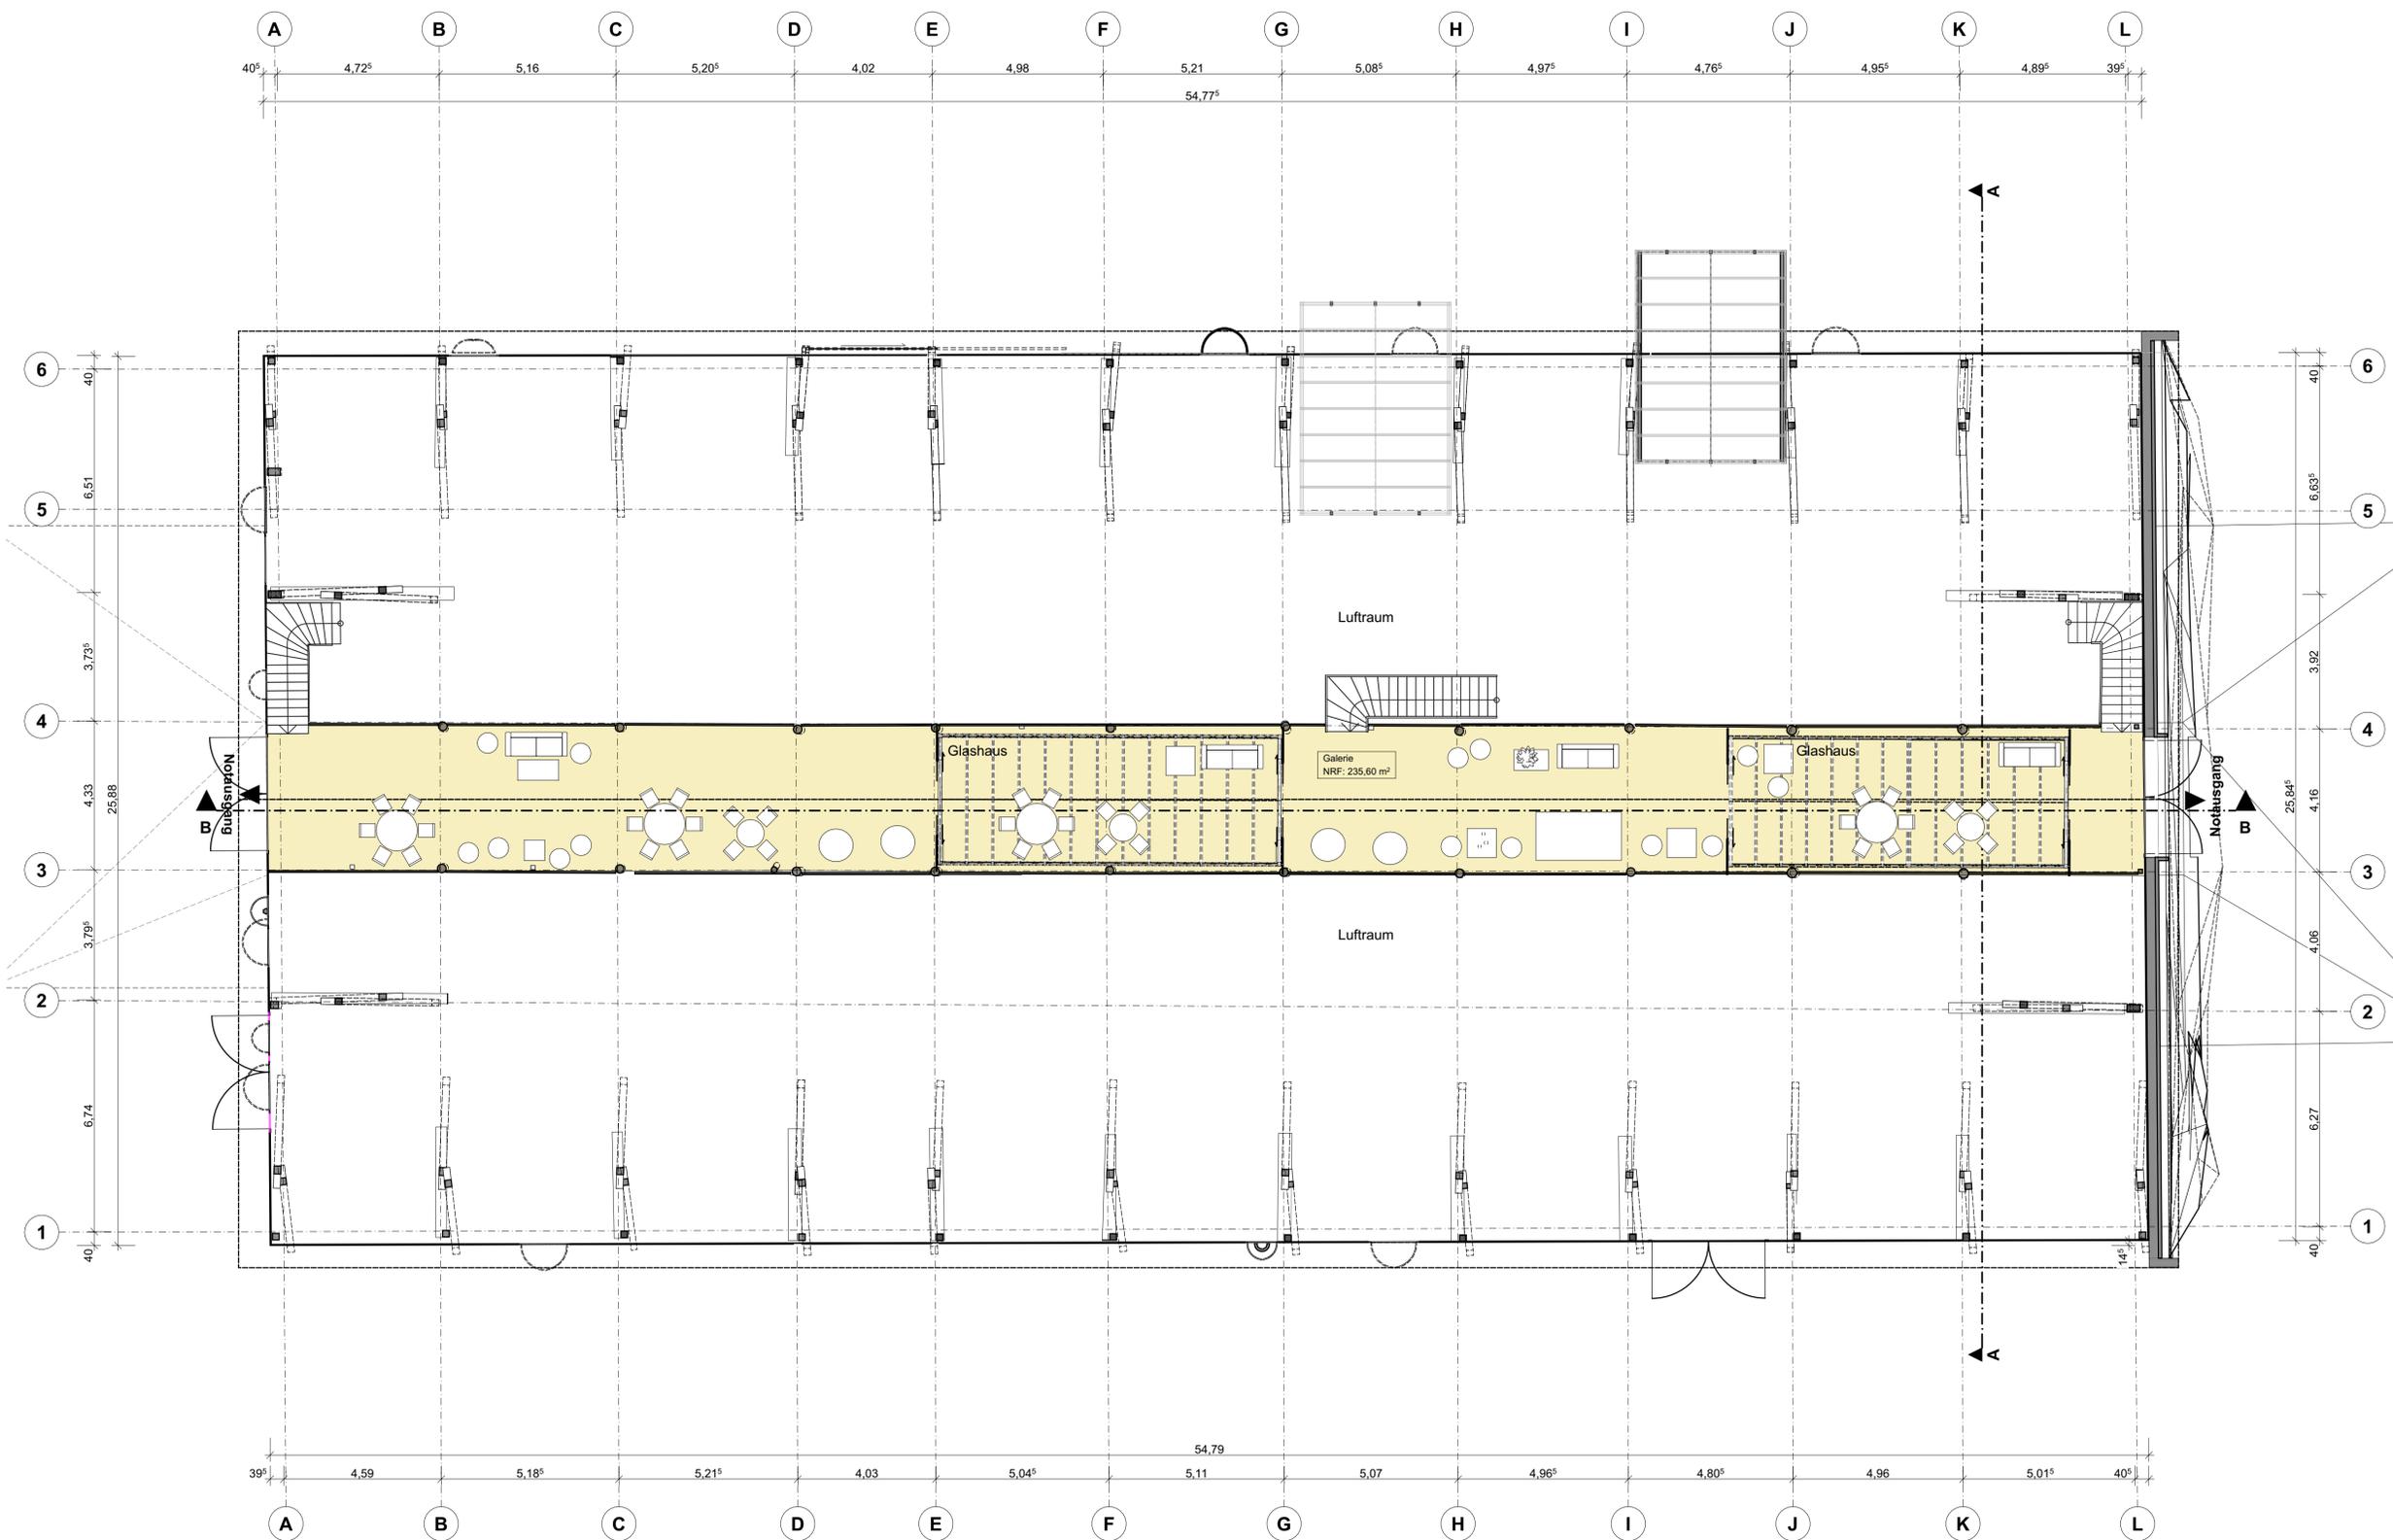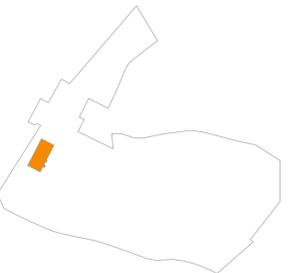

Hinweis:
 Sämtliche Maße sind vom Unternehmen eigenverantwortlich am Bau zu prüfen.
 Alle Werkpläne sind nur in Verbindung mit den gültigen Schal- und Bewehrungsplänen der Tragwerksplanung, sowie den Durchbruchplänen der Fachplanung gültig und/oder den ergänzenden Angaben.
 Dehnungsfugen sind nach Angabe Tragwerksplanung auszuführen.
 Das ausführende Unternehmen ist verpflichtet, den Auftraggeber/in auf etwaige Unstimmigkeiten der Ausführungsunterlagen hinzuweisen (VOB, § 3.3).

Index	Änderung	Datum
001	Erstausgabe 12.12.2023	29.07.2024
002	Eingangsbereich, Aufteilung Versorgungstrakt	29.07.2024
003	Ausgabe VEP	27.11.2024

VAUWERK
 VAUWERK GmbH - Strandstraße 95 - 18055 Rostock

BEAUFTRAGT DURCH	BAUVORHABEN
Voss Grundbesitz GmbH	Ferienpark (TÜZ)
Verantwortliche: P. Voß	Scheune
Bargeshäger Damm 20, 18211 Admannshagen-Bargeshagen	Dorfstraße, 23992 Tüzen/Passé

E-Mail Bauherr: pvoss@vossgruppe.com	E-Mail Planer*in: ckirchner@vauwerk.com
---	--

Scheune





± 0,00 = 89,65 m üNN = OK FFB EG

(Phase),(Planart),(Index)
E.204.003

Maßstab 1:100
 Format A1 (594 x 841 mm)
 Datum 27.11.2024

Grundriss OG

Kostenträger 300136	Stempel / Unterschrift
Zeichner*in S. Seiler	
Architekt*in C. Kirchner	

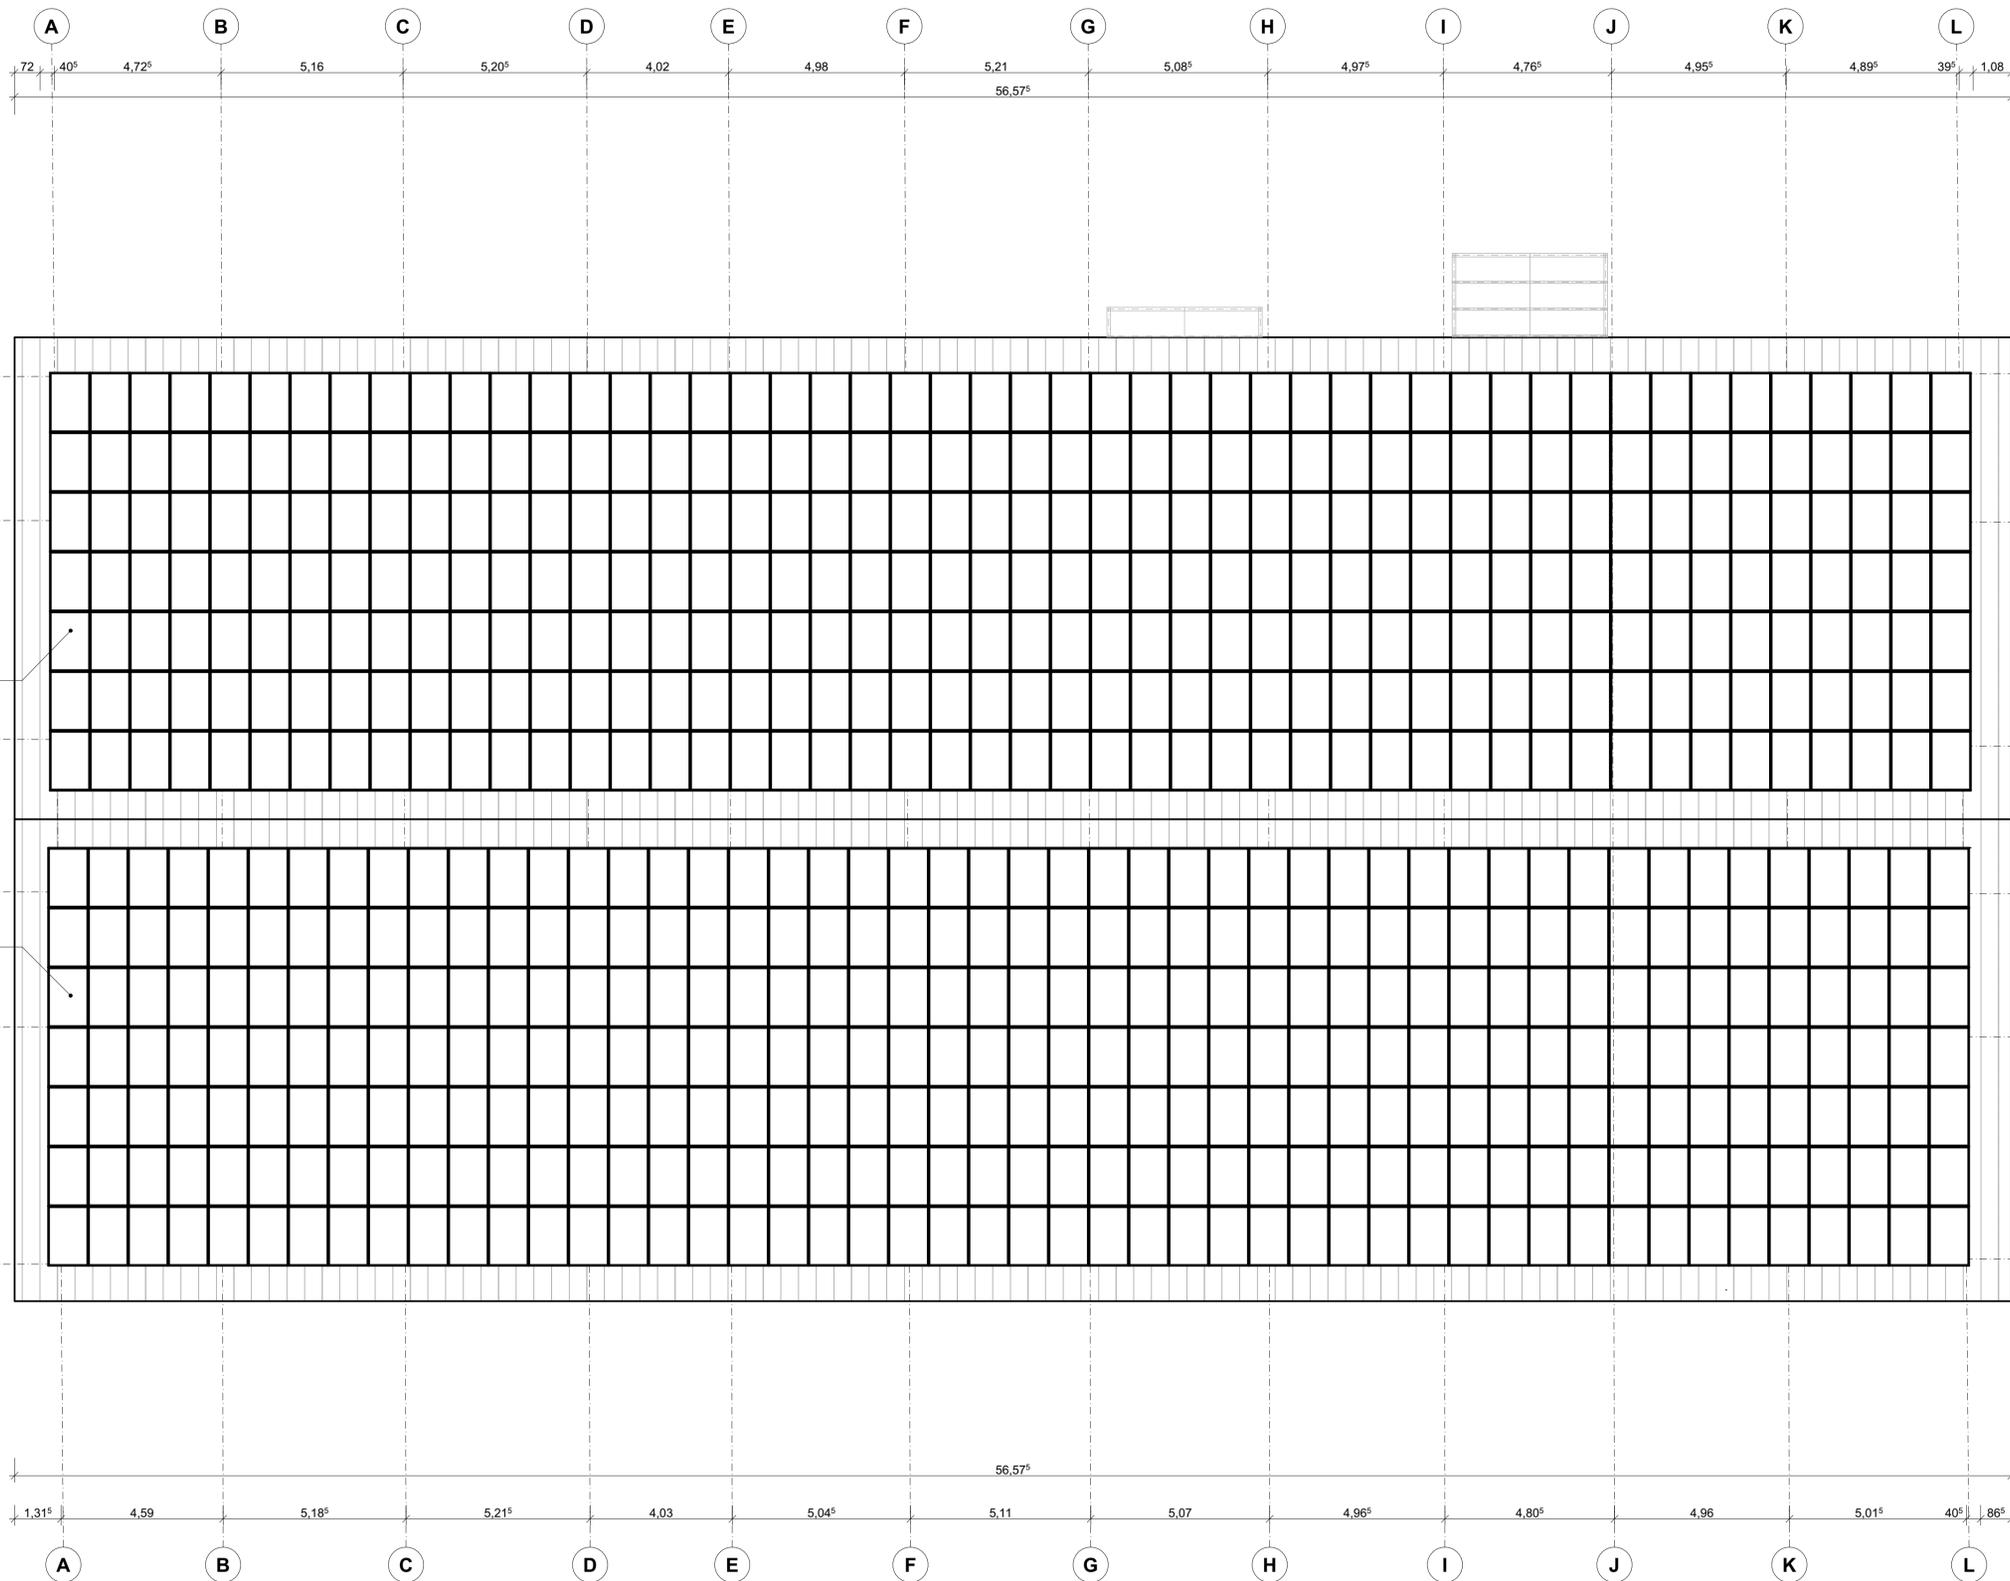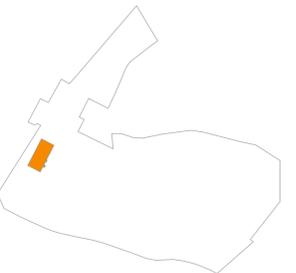

Hinweis:
 Sämtliche Maße sind vom Unternehmenden eigenverantwortlich am Bau zu prüfen.
 Alle Werkpläne sind nur in Verbindung mit den gültigen Schal- und Bewehrungsplänen der Tragwerksplanung, sowie den Durchbruchplänen der Fachplanung gültig und/oder den ergänzenden Angaben.
 Dehnungsfugen sind nach Angabe Tragwerksplanung auszuführen.
 Das ausführende Unternehmen ist verpflichtet, den die Auftraggeberin auf etwaige Unstimmigkeiten der Ausführungsunterlagen hinzuweisen (VOB, § 3.3).

Index	Änderung	Datum
001	Erstausgabe	18.09.2024
002	Ausgabe VEP	27.11.2024



BEAUFTRAGT DURCH Voss Grundbesitz GmbH Verantwortlicher: P. Voß Bargeshäger Damm 20, 18211 Admannshagen-Bargeshagen	BAUVORHABEN Ferienpark (TÜZ) Scheune Dorfstraße, 23992 Tüzen/Passé
---	--

E-Mail Bauherr: pvoss@vossgruppe.com	E-Mail Planer*in: ckirchner@vauwerk.com
---	--

Scheune

± 0,00 = 89,65 m üNN = OK FFB EG
 (Phase),(Planart),(Index)
E.205.002


Maßstab	1:100
Format	A1 (594 x 841 mm)
Datum	27.11.2024

Dachdraufsicht


Kostenträger	300136	Stempel / Unterschrift
Zeichner*in	S. Seiler	
Architekt*in	C. Kirchner	



ANSICHT NORD-WEST

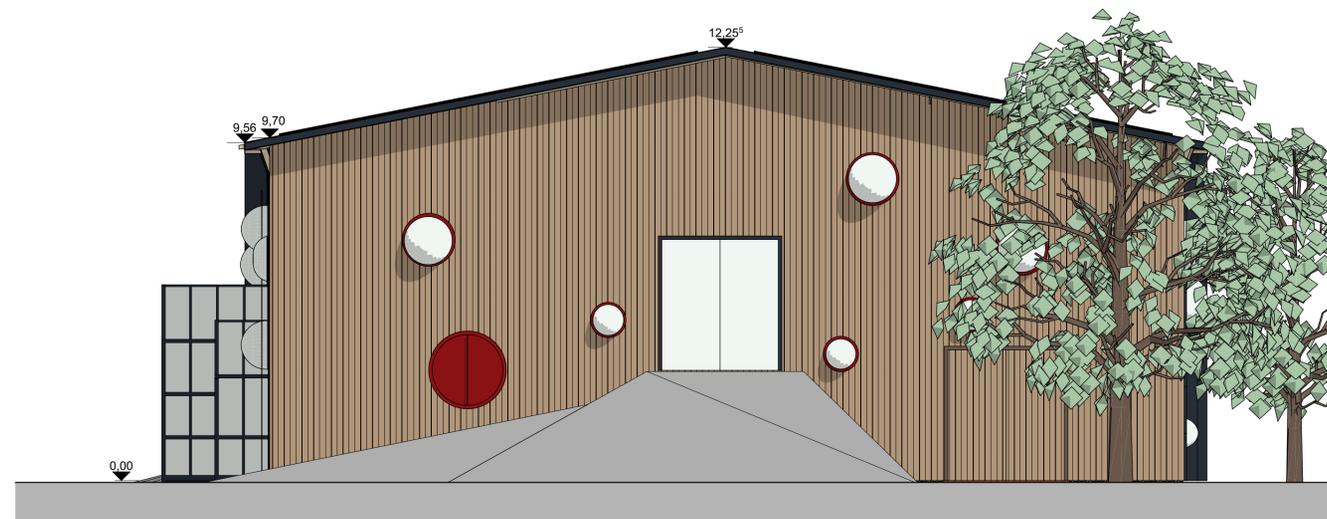

ANSICHT NORD-OST

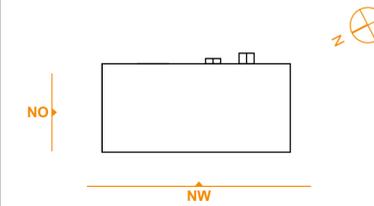

Hinweis:
 Sämtliche Maße sind vom Unternehmenden eigenverantwortlich am Bau zu prüfen.
 Alle Werkpläne sind nur in Verbindung mit den gültigen Schall- und Bewehrungsplänen
 der Tragwerksplanung, sowie den Durchbruchplänen der Fachplanung gültig und/oder
 den ergänzenden Angaben.
 Dehnungsfugen sind nach Angabe Tragwerksplanung auszuführen.
 Das ausführende Unternehmen ist verpflichtet, den die Auftraggeberin auf etwaige
 Unstimmigkeiten der Ausführungsunterlagen hinzuweisen (VOB, § 3.3).

Index	Änderung	Datum
001	Erstausgabe 12.12.2023	29.07.2024
002	Eingangsbereich, Aufteilung Versorgungstrakt	29.07.2024
003	Ausgabe VEP	27.11.2024

VAUWERK®
 VAUWERK GmbH - Strandstraße 95 - 18055 Rostock

BEAUFTRAGT DURCH	BAUVORHABEN
Voss Grundbesitz GmbH	Ferienpark (TÜZ)
Verantwortlicher: P. Voß	Scheune
Bargeshäger Damm 20, 18211 Admannshagen-Bargeshagen	Dorfstraße, 23992 Tüzen/Passen
E-Mail Bauherr: pvoss@vossgruppe.com	E-Mail Planer*in: ckirchner@vauwerk.com

Scheune

± 0,00 = 89,65 m üNN = OK FFB EG

(Phase),(Planart),(Index)
E.303.003


Maßstab	1:100
Format	A1 (594 x 841 mm)
Datum	27.11.2024

Ansicht NW; NO


Kostenträger	300136	Stempel / Unterschrift
Zeichner*in	S. Seiler	
Architekt*in	C. Kirchner	



ANSICHT SÜD-OST

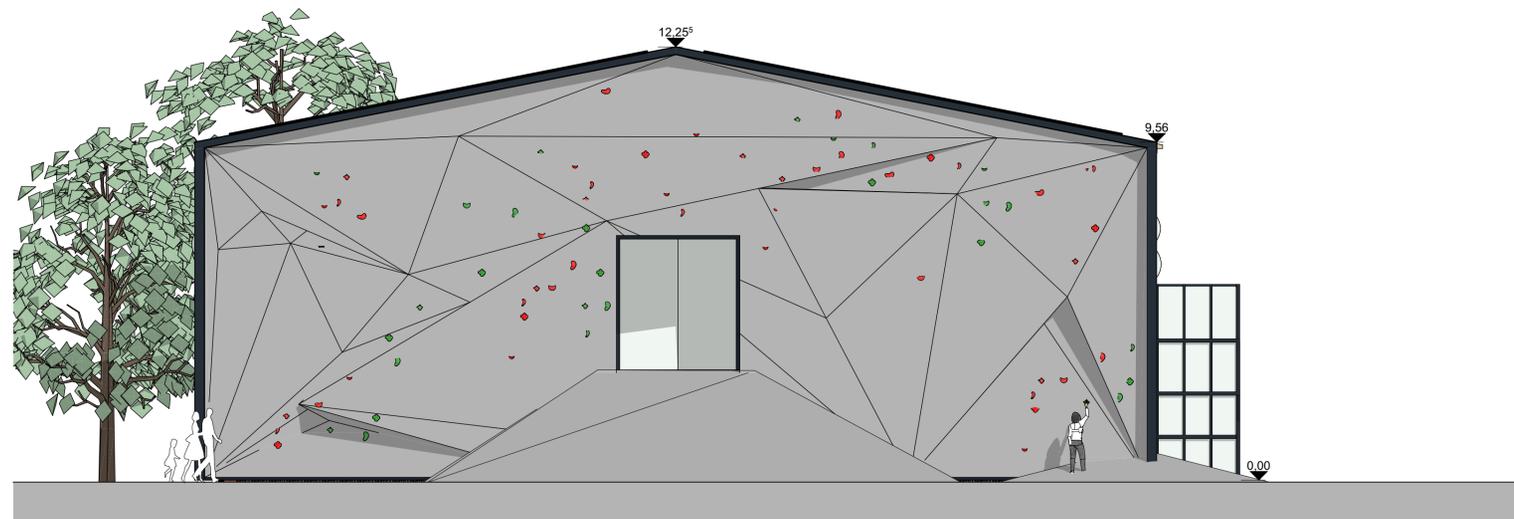

ANSICHT SÜD-WEST

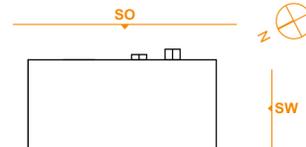

Hinweis:
 Sämtliche Maße sind vom Unternehmenden eigenverantwortlich am Bau zu prüfen.
 Alle Werkpläne sind nur in Verbindung mit den gültigen Schall- und Bewehrungsplänen der Tragwerksplanung, sowie den Durchbruchplänen der Fachplanung gültig und/oder den ergänzenden Angaben.
 Dehnungsfugen sind nach Angabe Tragwerksplanung auszuführen.
 Das ausführende Unternehmen ist verpflichtet, den die Auftraggeber:in auf etwaige Unstimmigkeiten der Ausführungsunterlagen hinzuweisen (VOB, § 3.3).

Index	Änderung	Datum
001	Erstausgabe 12.12.2023	29.07.2024
002	Eingangsbereich, Aufteilung Versorgungstrakt	29.07.2024
003	Ausgabe VEP	27.11.2024

VAUWERK®
 VAUWERK GmbH - Strandstraße 95 - 18055 Rostock

BEAUFTRAGT DURCH Voss Grundbesitz GmbH Verantwortlicher: P. Voß Bargeshäger Damm 20, 18211 Admannshagen-Bargeshagen	BAUVORHABEN Ferienpark (TÜZ) Scheune Dorfstraße, 23992 Tüzen/Passé
E-Mail Bauherr: pvoss@vossgruppe.com	E-Mail Planer*in: ckirchner@vauwerk.com

Scheune



± 0,00 = 89,65 m üNN = OK FFB EG

(Phase),(Planart),(Index)
E.304.003


Maßstab	1:100
Format	A1 (594 x 841 mm)
Datum	27.11.2024

Ansicht SO; SW

Kostenträger	300136	Stempel / Unterschrift
Zeichner*in	S. Seiler	
Architekt*in	C. Kirchner	

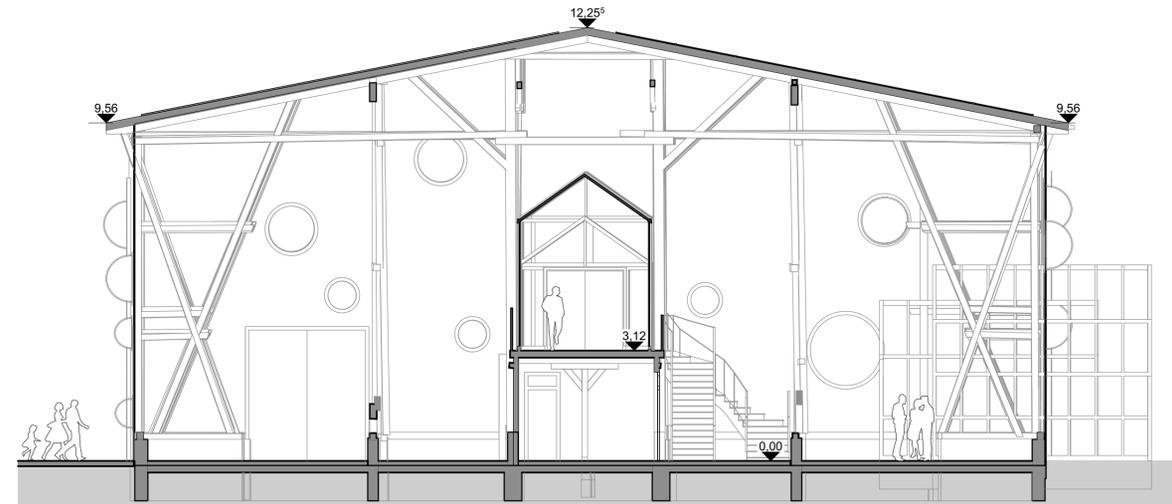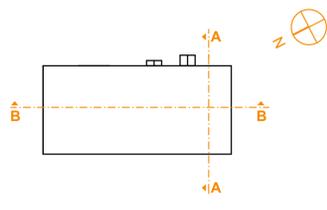

SCHNITT A-A

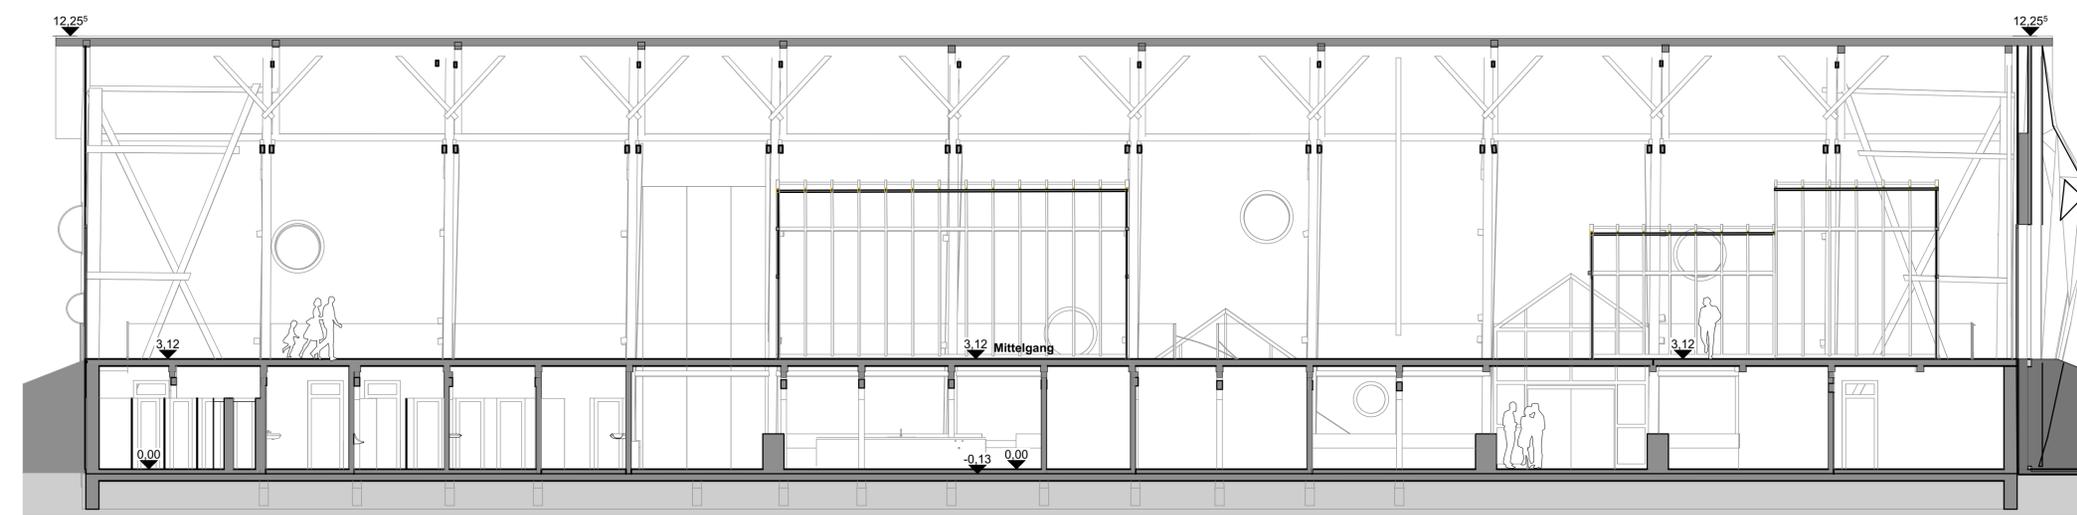

SCHNITT B-B

Hinweis:
 Sämtliche Maße sind vom Unternehmenden eigenverantwortlich am Bau zu prüfen.
 Alle Werkpläne sind nur in Verbindung mit den gültigen Schal- und Bewehrungsplänen der Tragwerksplanung, sowie den Durchbruchplänen der Fachplanung gültig und/oder den ergänzenden Angaben.
 Dehnungsfugen sind nach Angabe Tragwerksplanung auszuführen.
 Das ausführende Unternehmen ist verpflichtet, den die Auftraggeber:in auf etwaige Unstimmigkeiten der Ausführungsunterlagen hinzuweisen (VOB, § 3.3).

Index	Änderung	Datum
001	Erstausgabe 12.12.2023	29.07.2024
002	Eingangsbereich, Aufteilung Versorgungstrakt	29.07.2024
003	Ausgabe VEP	27.11.2024

VAUWERK[®]
 VAUWERK GmbH - Strandstraße 95 - 18055 Rostock

BEAUFTRAGT DURCH	BAUVORHABEN
Voss Grundbesitz GmbH	Ferienpark (TÜZ)
Verantwortlicher: P. Voß	Scheune
Bargeshäger Damm 20, 18211 Admannshagen-Bargeshagen	Dorfstraße, 23992 Tüzen/Passé

E-Mail Bauherr: pvoss@vossgruppe.com	E-Mail Planer*in: ckirchner@vauwerk.com
---	--

Scheune

± 0,00 = 89,65 m üNN = OK FFB EG

(Phase),(Planart),(Index)
E.402.003

Maßstab	1:100
Format	A1 (594 x 841 mm)
Datum	27.11.2024

Schnitt A-A; B-B

Kostenträger	300136	Stempel / Unterschrift
Zeichner*in	S. Seiler	
Architekt*in	C. Kirchner	