


- ENTWURF -

Satzung der Gemeinde Bargischow

über die 1. Ergänzung der erweiterten Abrundungssatzung als Klarstellungs- und Ergänzungssatzung für den im Zusammenhang bebauten Ortsteil Gnevezin der Gemeinde Bargischow

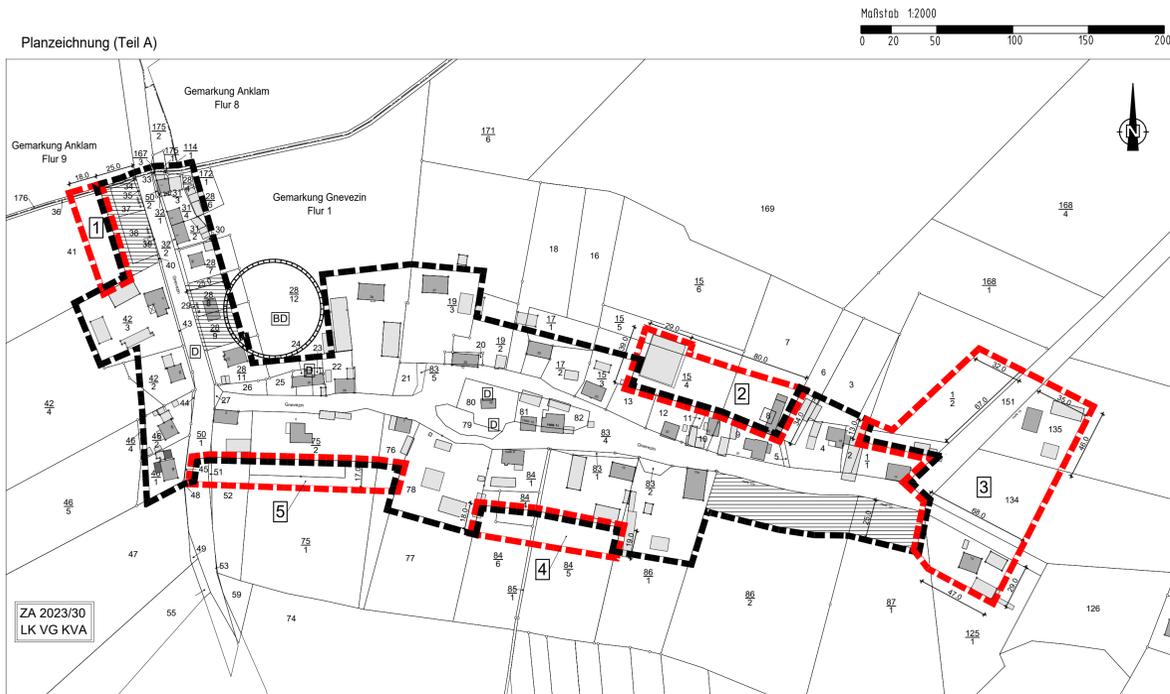

Planzeichenerklärung

1. Sonstige Planzeichen

- Umgrenzung des räumlichen Geltungsbereiches der rechtskräftigen Satzung
- Ergänzungsbereich
- Nummer der Ergänzungsbereiche
- z. B. 83
- Flurstücksnummer
- Flurstücksgrenzen
- Flurgrenze

2. Darstellung ohne Normcharakter

- Wohnbauflächen - hier zur Darstellung der Festsetzungen gem. § 4 Abs. 2a Satz 1 Nr. 3 BauGB-MaßnahmenG, das auf den betreffenden Flurstücken und -teilen nur die ausschließliche Errichtung von Wohngebäuden zulässig ist.
- Haupt- und Nebengebäude
- nachträglich hinzugefügte Haupt- und Nebengebäude

3. Nachrichtliche Übernahme

- Bodendenkmal, blau
- Baudenkmal

- Zur Sicherung der mit dem Boden verbundenen Vermessungsmarken des Lage-, Höhen- und Schwerfestpunktfeldes darf eine kreisförmige Schutzfläche von zwei Metern Durchmesser weder überbaut noch abgetragen oder auf sonstige Weise verändert werden. Um die mit dem Boden verbundenen Vermessungsmarken von Lagefestpunkten der Hierarchiestufe C und D auch zukünftig für satellitengestützte Messverfahren (z. B. GPS) nutzen zu können, sollten im Umkreis von 30 m um die Vermessungsmark-Anpflanzungen von Bäumen oder hohen Sträuchern vermieden werden. Dies gilt nicht für Lagefestpunkte (TP) 1. – 3. Ordnung.
 - Der feste Stand, die Erkennbarkeit und die Verwendbarkeit der Vermessungsmarken dürfen nicht gefährdet werden, es sei denn, notwendige Maßnahmen rechtfertigen eine Gefährdung der Vermessungsmarken.
 - Wer notwendige Maßnahmen treffen will, durch die geodätische Festpunkte gefährdet werden können, hat dies unverzüglich dem Amt für Geoinformation, Vermessungs- und Katasterwesen mitzuteilen.
- Fall Festpunkte bereits jetzt durch das Bauvorhaben gefährdet sind, ist rechtzeitig (ca. 4 Wochen vor Beginn der Baumaßnahme) ein Antrag auf Verlegung des Festpunktes beim Amt für Geoinformation, Vermessungs- und Katasterwesen zu stellen.
- Ein Zuwiderhandeln gegen die genannten gesetzlichen Bestimmungen ist eine Ordnungswidrigkeit und kann mit einer Geldbuße bis zu 5.000 Euro geahndet werden. Ggf. können Schadenersatzansprüche geltend gemacht werden.
- Das Merkblatt über die Bedeutung und Erhaltung der Festpunkte ist zu beachten.

SATZUNG

über die 1. Ergänzung der erweiterten Abrundungssatzung als Klarstellungs- und Ergänzungssatzung für den im Zusammenhang bebauten Ortsteil Gnevezin der Gemeinde Bargischow

Aufgrund des § 34 Abs. 4 Satz 1 Ziffer 1 und 3 des Baugesetzbuches (BauGB) in der Fassung der Bekanntmachung vom 03. November 2017 (BGBl. I S. 3634), sowie nach § 86 Landesbauordnung Mecklenburg-Vorpommern in der Fassung der Bekanntmachung vom 15. Oktober 2015, zuletzt geändert durch das Gesetz vom 09. April 2024 (GVBl. M-V S. 110) und § 5 Kommunalverfassung Mecklenburg-Vorpommern vom 16. Mai 2024 (GVBl. M-V 2024, 270), hat die Gemeindevertretung der Gemeinde Bargischow am die nachfolgende 1. Ergänzung der erweiterten Abrundungssatzung als Klarstellungs- und Ergänzungssatzung für den im Zusammenhang bebauten Ortsteil Gnevezin der Gemeinde Bargischow erlassen.

§ 1 Räumlicher Geltungsbereich

- Der im Zusammenhang bebauten Ortsteil (§ 34 BauGB) umfasst das Gebiet das innerhalb der in beigefügten Karte eingezeichneten Abgrenzungslinie liegt.
- Die beigefügte Karte (Teil A) mit dem Text (Teil B) sind Bestandteil der 1. Ergänzung der Satzung.

§ 2 Rechtsfolgen

Die Grundstücke, die im Geltungsbereich der 1. Ergänzung der Satzung liegen, gelten als Innenbereichsgrundstücke. Die Zulässigkeit von Vorhaben richtet sich damit nach § 34 Abs. 1 BauGB und den mit dieser 1. Ergänzung der Satzung getroffenen Festsetzungen. Dabei ist als Art der baulichen Nutzung auf den Abrundungsflächen nur Wohnbebauung zulässig.

§ 3 Festsetzungen (Text Teil B)

Hinweis: Festsetzungen gemäß der 1. Ergänzung der erweiterten Abrundungssatzung als Klarstellungs- und Ergänzungssatzung für den im Zusammenhang bebauten Ortsteil Gnevezin der Gemeinde Bargischow werden durch Eintrahmen kenntlich gemacht.

- 1 Festsetzungen nach § 9 Abs. 1 und 2 BauGB**
 - Es sind nur Einzel- und Doppelhäuser in offener Bauweise zulässig.
 - Die Art und das Maß der baulichen Nutzung und die Gestaltung der Gebäude haben sich der Nutzung, Bauweise sowie der Grundstücksfläche, die überbaut werden darf, der angrenzenden bebauten Grundstücke anzupassen.
 - In den Ergänzungsbereichen 1, 2, 4 und 5 ist ausschließlich die Errichtung von Nebenanlagen, Nebengebäuden, Garagen, Carports und Stellplätzen zulässig.
- 1.4 Als maximale Zahl der Vollgeschosse wird ein Vollgeschoss festgesetzt. Die maximale Traufhöhe darf dabei 4,00 m und die Erdgeschossfußbodenhöhe 0,50 m zum dazugehörigen Grundstücksgelände nicht überschreiten. Als Traufhöhe gilt dabei die Höhe der Längsfront bis Dachstuhl.**
- 1.5 Freistehende Nebengebäude müssen hinter der vorderen Fluchtlinie der Wohngebäude stehen. Am günstigsten sind Standorte hinter dem Hauptgebäude.**
- 2 Gestalterische Festsetzungen in Form örtlicher Bauvorschriften gemäß § 9 Abs. 4 BauGB auf der Grundlage der LBAuO M-V § 86**
 - Die Hauptgebäude müssen einen rechteckigen Grundriss mit einem Seitenverhältnis größer 1 : 1,15 und ein Sattel- oder Krüppelwalmdach mit roten bis rotbraunen Dachsteinen sowie einer Neigung von 38° bis 52° haben. Reetdächer sind möglich.
 - In Anpassung an die vorhandenen Nachbargebäude sind die Fassaden in Putz- oder als Sichtmauerwerk auszuführen und die Farbe sowie die Struktur der Steine und deren Format zu bestimmen. Das trifft auch für Fachwerk zu.
 - Gasbehälter sind so aufzustellen, dass sie von öffentlichen Straßen und Wegen aus nicht sichtbar sind, also vorrangig hoftiefel. Antennen sind an der Straßenseite zulässig, wenn dies zum Empfang unabdingbar erforderlich ist.
 - Einfriedungen von Vorgärten sind nur als Holzzäune bis 0,80 m oder als natürliche Hecke bis 1,20 m zulässig.

§ 4 Belange des Naturschutzes

- 4.1 Kompensationsmaßnahmen**
 - Insgesamt 17.170 Eingriffsfächenäquivalente sind durch Realkompensation oder den Kauf von Ökوپunkten zu decken.
 - Realkompensation
 - Der Nachweis der Deckung von 1,47 Eingriffsfächenäquivalenten pro erworbener Grundstücksfläche durch Realkompensation ist der Unteren Naturschutzbehörde durch den Bauherrn mittels einer Berechnung der Maßnahmen gemäß Hinweisen zur Eingriffsregelung (HzE, Neufassung 2018) nachzuweisen.
 - Kauf von Ökوپunkten
 - Pro m² beanspruchter einbezogener Fläche sind vom jeweiligen Bauherrn 1,47 Ökوپunkte zu erwerben. Der Reservierungsbescheid ist mit dem Bauantrag vorzulegen. Möglich wäre beispielsweise die Verwendung des Ökوپunkts VG 045 „Anlage von Magerrasen bei Pulow“ da dieses in derselben Landschaftszone „Vorpommersches Flachland“ wie das Vorhaben liegt.

- 4.2 Gehölzschutz**
 - Die Festsetzungen zum gesetzlichen Gehölzschutz gemäß § 18 NatSchAG M-V sind zu beachten.
 - Alle Handlungen, die zu einer Zerstörung, Beschädigung oder erheblichen Beeinträchtigungen der geschützten Bäume führen, sind nicht zulässig. Im Krontraufbereich der gesetzlich geschützten Bäume sind jegliche Bodenabgrabungen sowie Bodenauffüllungen und Verdichtungen auszuschließen. Das Lagern von Baumaterialien im Krontraufbereich der Bäume ist verboten. Nicht fachgerechte Schnittmaßnahmen und maßgebliche Veränderungen des Kronenhabitus der Bäume sind nicht zulässig. Leitungsarbeiten im Wurzelbereich der Bäume sind in Handschachtung bzw. in grablosen Verfahren durchzuführen.
 - Bei Fällungen gesetzlich geschützter Bäume ist eine Ausnahme vom Gehölzschutz bei der Unteren Naturschutzbehörde des Landkreises Vorpommern-Greifswald zu beantragen. Diese legt den Ersatz für Baumfällungen in Form von Ausgleichsplantagen gemäß den Vorgaben des Baumschutzkompensationserlasses M-V fest.
- 4.2.4 Der Kompensationsumfang bei der Beseitigung von Bäumen ist im Baumschutzkompensationserlass des Landes M-V (2007) geregelt und sieht folgenden Ersatz vor:**

Stammumfang des zu fällenden Baumes	Anzahl der Ersatzbäume
50 cm – 150 cm	1 Stück
>150 cm ->250 cm	2 Stück
>250 cm	3 Stück
- 4.3 Artenschutz**

Die Bestimmungen des besonderen Artenschutzes gemäß § 44 BNatSchG sind zu beachten. Durch die Baumaßnahmen dürfen keine Nist-, Brut-, Wohn- oder Zuluftschlatten der gemäß § 7 Abs. 2 Nr.13 und Nr. 14 BNatSchG geschützten heimischen, wildlebenden Tierarten entnommen, beschädigt oder zerstört werden.
- 4.4 Alle Bäume mit einem Stammumfang > 0,50 m bei 1,30 m Höhe haben Bestandsschutz, sind also zu pflegen und zu erhalten.**
- 4.5 Die Befestigung von Flächen auf Grundstücken ist auf das notwendige Maß zu beschränken. Zufahrten, Stellplätze und Hofflächen sollten als wasserdurchlässige Beläge, wie wiefüßiges Pflaster oder Rasengrünsteine u. a., ausgeführt werden.**

- 4.5** Die Befestigung von Flächen auf Grundstücken ist auf das notwendige Maß zu beschränken. Zufahrten, Stellplätze und Hofflächen sollten als wasserdurchlässige Beläge, wie wiefüßiges Pflaster oder Rasengrünsteine u. a., ausgeführt werden.

§ 5 Nachrichtliche Übernahme und Hinweise gemäß § 9 Abs. 6 BauGB

- 5.1 Baudenkmalschutz**

Im Plangeltungsbereich befinden sich folgende Baudenkmale, eingetragen in die Baudenkmalliste des Landkreises Vorpommern-Greifswald:

 - Pos. OVP 293 Landstraße von Anklam nach Bargischow mit Pflasterung und Baumbestand (Gemarkung Gnevezin, Flur 1, Flurstück 50/1)
 - Pos. OVP 650 Friedhof mit Umfassungsmauer, Eisenkreuz Emilie Koh 1895, Kriegerdenkmal, Wasserpumpe (Gemarkung Gnevezin, Flur 1, Flurstücke 79, 80, 83/3)
 - Pos. OVP 651 Kapelle (Gemarkung Gnevezin, Flur 1, Flurstück 80)
 - Pos. OVP 652 Wohnhaus (Gemarkung Gnevezin, Flur 1, Flurstücke 23, 24)
- 5.2 Bodendenkmalschutz**
 - Im Plangeltungsbereich befinden sich folgende bekannte mit der Farbe „Blau“ gekennzeichnete Bodendenkmale der Bodendenkmalliste des Landkreises Vorpommern-Greifswald:
 - Gemarkung Gnevezin, Fundplatz 2 (Gemarkung Gnevezin, Flur 1, Flurstücke 28/8, 28/9, 28/11, 28/12)
 - Für Bodendenkmale, die neu entdeckt werden, gelten die Bestimmungen des § 11 DSchG M-V. In diesem Fall ist die untere Denkmalschutzbehörde unverzüglich zu benachrichtigen. Anzeigepflicht besteht für den Entdecker, den Leiter der Arbeiten, den Grundeigentümer und zufällige Zeugen, die den Wert des Gegenstandes erkennen. Der Fund und die Fundstelle sind bis zum Eintreffen eines Mitarbeiters oder Beauftragten des Landesamts in unveränderter Form zu erhalten. Die Verpflichtung erlischt fünf Werktage nach Zugang der Anzeige, bei schriftlicher Anzeige spätestens nach einer Woche. Die untere Denkmalschutzbehörde kann im Benehmen mit dem zuständigen Landesamt die Frist im Rahmen des Zumutbaren verlängern, wenn die sachgemäße Untersuchung oder die Bergung des Denkmals dies erfordert (§ 11 Abs. 3 DSchG M-V).

- 5.3 Hinweise**

Gemäß § 7 Abs. 2 DSchG M-V gilt: Der Genehmigung der unteren Denkmalschutzbehörde bedarf, wer in der Umgebung von Denkmalen Maßnahmen durchführen will, wenn hierdurch das Erscheinungsbild oder die Substanz des Denkmals erheblich beeinträchtigt wird. Zudem ist im Zuge der Genehmigung § 7 Abs. 6 DSchG M-V zu beachten, welcher besagt: Erfordert die genehmigungspflichtige Maßnahme nach anderen gesetzlichen Bestimmungen eine Planfeststellung, Genehmigung, Erlaubnis, Bewilligung, Zulassung oder Zustimmung, so ersetzt diese Entscheidung die Genehmigung nach Absatz 1. Die nach Satz 1 zuständigen Behörden haben vor der Erteilung einer Genehmigung das Einvernehmen mit dem fachlich zuständigen Landesamt herzustellen. Kann das Einvernehmen nicht binnen vier Wochen hergestellt werden, so entscheidet die zuständige oberste Landesbehörde innerhalb von vier Wochen abschließend.

§ 6 Inkrafttreten

- Die 1. Ergänzung der erweiterten Abrundungssatzung als Klarstellungs- und Ergänzungssatzung für den im Zusammenhang bebauten Ortsteil Gnevezin der Gemeinde Bargischow tritt am Tag nach ihrer örtlichen Bekanntmachung in Kraft.

VERFAHRENSVERMERKE

- Die 1. Ergänzung der erweiterten Abrundungssatzung als Klarstellungs- und Ergänzungssatzung für den im Zusammenhang bebauten Ortsteil Gnevezin der Gemeinde Bargischow wurde am von der Gemeindevertretung Bargischow beschlossen. Die Begründung zur Satzung wurde mit Beschluss der Gemeindevertretung Bargischow vom gebilligt.
- Der Entwurf der 1. Ergänzung der erweiterten Abrundungssatzung als Klarstellungs- und Ergänzungssatzung für den im Zusammenhang bebauten Ortsteil Gnevezin der Gemeinde Bargischow wird auf Grund des Aufstellungsbeschlusses der Gemeindevertretung Bargischow vom 05.02.2024 aufgestellt. Die örtliche Bekanntmachung des Aufstellungsbeschlusses ist durch Abruch im Mitteilungsblatt des Amtes Anklam-Land am 13.03.2024 erfolgt.
- Der Entwurf der 1. Ergänzung der erweiterten Abrundungssatzung als Klarstellungs- und Ergänzungssatzung für den im Zusammenhang bebauten Ortsteil Gnevezin der Gemeinde Bargischow ist im amtlichen Mitteilungsblatt des Amtes Anklam-Land am ortsüblich bekannt gemacht worden.
- Die öffentliche Beteiligung der 1. Ergänzung der erweiterten Abrundungssatzung als Klarstellungs- und Ergänzungssatzung für den im Zusammenhang bebauten Ortsteil Gnevezin der Gemeinde Bargischow wird durch die öffentliche Beteiligung der 1. Ergänzung der erweiterten Abrundungssatzung als Klarstellungs- und Ergänzungssatzung für den im Zusammenhang bebauten Ortsteil Gnevezin der Gemeinde Bargischow bestimmt.

Zusätzlich liegt der Entwurf der 1. Ergänzung der erweiterten Abrundungssatzung während der folgenden Dienststunden

Montag	von 07:00 – 12:00 Uhr und 12:30 Uhr – 15:00 Uhr
Dienstag	von 07:00 – 12:00 Uhr und 12:30 Uhr – 18:00 Uhr
Mittwoch	von 07:00 – 12:00 Uhr und 12:30 Uhr – 15:00 Uhr
Donnerstag	von 07:00 – 12:00 Uhr und 12:30 Uhr – 15:00 Uhr
Freitag	von 07:00 – 12:00 Uhr

Im Amt Anklam-Land, Hauptstraße 75, 17398 Ducherow, Sachbereich Bauleitplanung/Allgemeine Bauverwaltung zu jedermann Einsicht aus.

Die öffentliche Beteiligung ist mit dem Hinweis, dass Stellungnahmen von jedermann während der Beteiligungsfrist elektronisch per E-Mail an m.albrecht@amt-anklam-land.de, bei Bedarf auch auf anderem Weg (zum Beispiel schriftlich vor Ort oder postalisch unter der oben genannten Adresse) abgegeben werden können und dass nicht fristgerecht abgegebene Stellungnahmen bei der Beschlussfassung über den Satzungsplan unberücksichtigt bleiben können, am 11.09.2024 im amtlichen Mitteilungsblatt des Amtes Anklam-Land ortsüblich bekannt gemacht worden.

Bargischow, Der Bürgermeister Siegel

- Die von der Planung berührten Behörden und sonstigen Träger öffentlicher Belange sind gemäß § 13 Abs. 2 Satz 1 Nr. 3 i. V. m. § 4 Abs. 2 BauGB mit Schreiben vom 22.08.2024 und 11.09.2024 zur Abgabe einer Stellungnahme aufgefordert und über die öffentliche Beteiligung in Kenntnis gesetzt worden. Die Beteiligung der Nachbargemeinden erfolgte gemäß § 2 Abs. 2 BauGB.

Bargischow, Der Bürgermeister Siegel

- Der Entwurf wurde geändert. Die Gemeindevertretung Bargischow hat in ihrer Sitzung am den geänderten Entwurf der 1. Ergänzung der erweiterten Abrundungssatzung als Klarstellungs- und Ergänzungssatzung für den im Zusammenhang bebauten Ortsteil Gnevezin der Gemeinde Bargischow mit Begründung gebilligt und gemäß § 4a Abs. 3 BauGB zur erneuten öffentlichen Beteiligung bestimmt.

Bargischow, Der Bürgermeister Siegel

- Der geänderte Entwurf der 1. Ergänzung der erweiterten Abrundungssatzung als Klarstellungs- und Ergänzungssatzung für den im Zusammenhang bebauten Ortsteil Gnevezin der Gemeinde Bargischow, bestehend aus der Planzeichnung (Teil A) und dem Text (Teil B) sowie der Begründung und den bereits vorliegenden umweltbezogenen Stellungnahmen, war gemäß § 13 Abs. 2 Satz 1 Nr. 2 i. V. m. § 3 Abs. 2 BauGB in der Zeit vom bis zum im Internet auf der Internetseite des Amtes Anklam-Land unter der Adresse - <https://amt-anklam-land.de/bauleitplanung/bauleitplanung-bargischow/> - und des Bau- und Planungsportals M-V unter der Adresse - <https://www.bauportal-mv.de/bauportal/bauleitplanung/> veröffentlicht.

Zusätzlich liegt der geänderte Entwurf der Klarstellungs- und Einbeziehungssatzung während der folgenden Dienststunden

Montag	07:00 Uhr – 12:00 Uhr und 12:30 Uhr – 15:00 Uhr
Dienstag	07:00 Uhr – 12:00 Uhr und 12:30 Uhr – 18:00 Uhr
Mittwoch	07:00 Uhr – 12:00 Uhr und 12:30 Uhr – 15:00 Uhr
Donnerstag	07:00 Uhr – 12:00 Uhr und 12:30 Uhr – 15:00 Uhr
Freitag	07:00 Uhr – 12:00 Uhr

im Amt Anklam-Land, Hauptstraße 75, 17398 Ducherow, Sachbereich Bauleitplanung/Allgemeine Bauverwaltung zu jedermann Einsicht aus.

Die öffentliche Beteiligung ist mit dem Hinweis, dass Stellungnahmen von jedermann während der Beteiligungsfrist elektronisch per E-Mail an m.albrecht@amt-anklam-land.de, bei Bedarf auch auf anderem Weg (zum Beispiel schriftlich vor Ort oder postalisch unter der oben genannten Adresse) abgegeben werden können und dass nicht fristgerecht abgegebene Stellungnahmen bei der Beschlussfassung über den Satzungsplan unberücksichtigt bleiben können, am im amtlichen Mitteilungsblatt des Amtes Anklam-Land ortsüblich bekannt gemacht worden.

Bargischow, Der Bürgermeister Siegel

- Die von der Planung berührten Behörden sind gemäß § 4a Abs. 3 BauGB mit Schreiben vom erneut zur Abgabe einer Stellungnahme aufgefordert und über die öffentliche Beteiligung in Kenntnis gesetzt worden.

Spantekow, Der Bürgermeister Siegel

- Die Gemeindevertretung Bargischow hat in ihrer Sitzung am die vorgebrachten Stellungnahmen der Öffentlichkeit und die vorgebrachten Stellungnahmen der Behörden und der sonstigen Träger öffentlicher Belange sowie der Nachbargemeinden geprüft. Das Ergebnis ist mitgeteilt worden.

Bargischow, Der Bürgermeister Siegel

- Der katastermäßige Bestand am wird als richtig bescheinigt. Hinsichtlich der lagerechtlichen Darstellung der Grenzpunkte und Grenzen gilt der Vorbehalt, dass eine Prüfung nur grob erfolgte, da die rechtsverbindliche Flurkarte im Maßstab 1 : vorliegt. Regressansprüche können nicht abgeleitet werden.

Hanestadt Anklam, Kataster- und Vermessungsamt Siegel

- Der Entwurf der 1. Ergänzung der erweiterten Abrundungssatzung als Klarstellungs- und Ergänzungssatzung für den im Zusammenhang bebauten Ortsteil Gnevezin der Gemeinde Bargischow wurde am von der Gemeindevertretung Bargischow beschlossen. Die Begründung zur Satzung wurde mit Beschluss der Gemeindevertretung Bargischow vom gebilligt.

Bargischow, Der Bürgermeister Siegel

- Die 1. Ergänzung der erweiterten Abrundungssatzung als Klarstellungs- und Ergänzungssatzung für den im Zusammenhang bebauten Ortsteil Gnevezin der Gemeinde Bargischow wird hiermit ausgestellt.

Bargischow, Der Bürgermeister Siegel

- Die 1. Ergänzung der erweiterten Abrundungssatzung als Klarstellungs- und Ergänzungssatzung für den im Zusammenhang bebauten Ortsteil Gnevezin der Gemeinde Bargischow ist im amtlichen Mitteilungsblatt des Amtes Anklam-Land am ortsüblich bekannt gemacht worden.

Die öffentliche Beteiligung der 1. Ergänzung der erweiterten Abrundungssatzung als Klarstellungs- und Ergänzungssatzung für den im Zusammenhang bebauten Ortsteil Gnevezin der Gemeinde Bargischow wird durch die öffentliche Beteiligung der 1. Ergänzung der erweiterten Abrundungssatzung als Klarstellungs- und Ergänzungssatzung für den im Zusammenhang bebauten Ortsteil Gnevezin der Gemeinde Bargischow bestimmt.

Die Stelle, bei der die Satzung auf Dauer während der Dienstzeiten von jedermann eingesehen werden kann und über deren Inhalt Auskunft zu erhalten ist, wurde ebenfalls am im amtlichen Mitteilungsblatt des Amtes Anklam-Land bekannt gegeben. In der Bekanntmachung ist auf die Geltendmachung der Verletzung von Verfahrens- und Formvorschriften und von Mängeln der Abwägung sowie auf die Rechtsfolgen (§ 215 Abs. 2 BauGB) und weiter auf Fälligkeit und Erlöschen von Entscheidungssprüchen (§ 44 BauGB) sowie auf Bestimmungen des § 5 Abs. 5 der Kommunalverfassung des Landes Mecklenburg-Vorpommern (KV M-V) vom 13. Juli 2011 (GVBl. M-V S. 777), in Kraft getreten gemäß Artikel 3 Abs. 1 dieses Gesetzes am 05.09.2011, hingewiesen worden.

Die 1. Ergänzung der erweiterten Abrundungssatzung als Klarstellungs- und Ergänzungssatzung für den im Zusammenhang bebauten Ortsteil Gnevezin der Gemeinde Bargischow tritt mit Ablauf des in Kraft.

Bargischow, Der Bürgermeister Siegel

Rechtsgrundlagen


- Baugesetzbuch in der Fassung der Bekanntmachung vom 03. November 2017 (BGBl. I S. 3634), zuletzt geändert durch Artikel 3 des Gesetzes vom 20. Dezember 2023 (BGBl. 2023 I Nr. 394),
- Verordnung über die bauliche Nutzung der Grundstücke (BauNVO) in der Fassung der Bekanntmachung vom 21. November 2017 (BGBl. I S. 3786), zuletzt geändert durch Artikel 2 des Gesetzes vom 03. Juli 2023 (BGBl. 2023 I Nr. 176),
- Verordnung über die Ausarbeitung der Bauleitpläne und die Darstellung des Planinhaltes (Planzeichenverordnung 1990 - PlanzV90) vom 18. Dezember 1990 (BGBl. I 1991 S. 58), zuletzt geändert durch Artikel 3 des Gesetzes vom 14. Juni 2021 (BGBl. I S. 1802),
- Landesbauordnung Mecklenburg-Vorpommern (LBAuO M-V) in der Fassung der Bekanntmachung vom 15. Oktober 2015, zuletzt geändert durch Artikel 2 des Gesetzes vom 18. März 2025 (GVBl. M-V S. 130),
- Kommunalverfassung für das Land Mecklenburg-Vorpommern (KV M-V) in der Fassung der Bekanntmachung vom 16. Mai 2024 (GVBl. M-V 2024, 270), zuletzt geändert durch Artikel 4 des Gesetzes vom 18. März 2025 (GVBl. M-V S. 130, 136),
- Gesetz über die Raumordnung und Landesplanung des Landes Mecklenburg-Vorpommern - Landesplanungsgesetz (LPG) - in der Fassung der Bekanntmachung vom 15. Mai 1998 (GVBl. M-V S. 503), zuletzt geändert durch das Gesetz vom 13. Mai 2024 (GVBl. M-V S. 149),
- Gesetz über Naturschutz und Landschaftspflege (Bundesnaturschutzgesetz – BNatSchG) vom 29. Juli 2009 (BGBl. I S. 2542), zuletzt geändert durch Artikel 48 des Gesetzes vom 23. Oktober 2024 (BGBl. 2024 I Nr. 323),
- Gesetz des Landes Mecklenburg-Vorpommern zur Ausführung des Bundesnaturschutzgesetzes (Naturschutzausführungsgesetz – NatSchAG M-V) vom 23. Februar 2010 (GS M-V S. 66), zuletzt geändert durch Artikel 1 des Gesetzes vom 24. März 2023 (GVBl. M-V S. 546)

- ENTWURF -

Satzung der Gemeinde Bargischow

über die 1. Ergänzung der erweiterten Abrundungssatzung als Klarstellungs- und Ergänzungssatzung für den im Zusammenhang bebauten Ortsteil Gnevezin der Gemeinde Bargischow

Übersichtslageplan

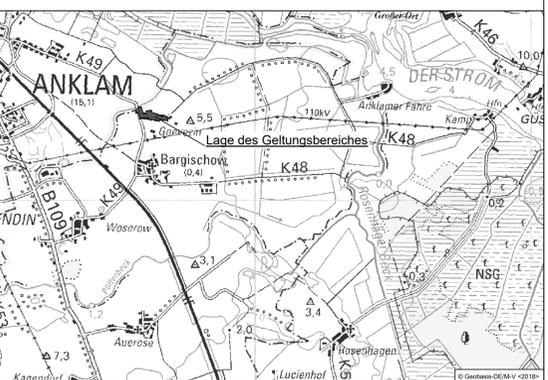

Plangrundlagen:

- Flurgrenzen aus aktuellen ALKIS-Daten vom Kataster- und Vermessungsamt des Landkreises Vorpommern-Greifswald (Stand 03/2020)

Planverfasser:

Ingenieurbüro D. Neuhaus & Partner GmbH



Agust Bebel Straße 29 17398 Anklam
www.ingenieurburo-neuhaus.de anklam@in&p.de
Fon 0 39 71 20 06 - 0
Fax 0 39 71 20 09 00

Projekt-Nr.: 2023-111 Maßstab: 1 : 2000 Datum: Mai 2025

H/B = 594 / 1145 (0,68m²) Allplan 2025