

1. Die für Raumordnung und Landesplanung zuständige Behörde ist gemäß § 246 a Abs. 1 Satz 1 Nr. 1 BauGB i. V. m. § 4 Abs. 3 BauZVO beteiligt worden.

Camin 12.5.95
Ort Datum
i. V. Schütze
Unterschrift
Der Bürgermeister

2. Die von der Planung berührten Träger öffentlicher Belange sind mit Schreiben vom 07.02.95 zur Abgabe einer Stellungnahme aufgefordert worden.

Camin 12.5.95
Ort Datum
i. V. Schütze
Unterschrift
Der Bürgermeister

3. Die Gemeindevertretung hat am 10.07.95 den Entwurf des Vorhaben- und Erschließungsplans mit Begründung beschlossen und zur Auslegung bestimmt.

Camin 12.5.95
Ort Datum
i. V. Schütze
Unterschrift
Der Bürgermeister

4. Der Entwurf des Vorhaben- und Erschließungsplans, bestehend aus der Planzeichnung (Teil A) und dem Text (Teil B), sowie der Begründung haben in der Zeit vom 27.02.95 bis zum 27.03.95 während folgender Zeiten Mo, Mi, Do, Sa, 12⁰⁰ - 13⁰⁰ u. 13⁰⁰ - 16⁰⁰ Uhr Di, Fr, So, 12⁰⁰ - 13⁰⁰ u. 13⁰⁰ - 15⁰⁰ Uhr gemäß § 3 Abs. 2 BauGB in Verb. mit § 7 Maßnahmengesetz zum Baugesetzbuch öffentlich ausgelegen. Die öffentliche Auslegung ist mit dem Hinweis, daß Bedenken und Anregungen während der Auslegungsfrist von jedermann schriftlich oder zur Niederschrift vorgebracht werden können, am 07.02.95 in der Zeit vom 07.02.95 bis zum 27.02.95 durch Aushang ortsüblich bekannt gemacht worden.

Camin 12.5.95
Ort Datum
i. V. Schütze
Unterschrift
Der Bürgermeister

5. Die Gemeindevertretung hat die vorgebrachten Bedenken und Anregungen sowie die Stellungnahmen der Träger öffentlicher Belange am 24.04.95 geprüft. Das Ergebnis ist mitgeteilt worden.

Camin 12.5.95
Ort Datum
i. V. Schütze
Unterschrift
Der Bürgermeister

6. Der katastermäßige Bestand am sowie die geometrischen Festlegungen der neuen städtebaulichen Planung werden als richtig bescheinigt.

Ort Datum DS Unterschrift
Leiter des Katasteramtes

7. Der Vorhaben- und Erschließungsplan, bestehend aus der Planzeichnung (Teil A) und dem Text (Teil B), wurde am 24.04.95 von der Gemeindevertretung als Satzung beschlossen. Die Begründung zum Vorhaben- und Erschließungsplan wurde mit Beschluß der Gemeindevertretung vom 24.04.95 gebilligt.

Camin 12.5.95
Ort Datum
i. V. Schütze
Unterschrift
Der Bürgermeister

8. Die Genehmigung dieses Vorhaben- und Erschließungsplans, bestehend aus der Planzeichnung (Teil A) und dem Text (Teil B), wurde mit Verfügung der höheren Verwaltungsbehörde vom 18.03.95 Az: 44.512/15 - mit Nebenbestimmungen und Hinweisen - erteilt.

Camin 28.08.95
Ort Datum
i. V. Schütze
Unterschrift
Der Bürgermeister

9. Die Nebenbestimmungen wurden durch den Satzungsändernden Beschluß der Gemeindevertretung vom erfüllt, die Hinweise sind beachtet. Das wurde mit Verfügung der höheren Verwaltungsbehörde vom Az: bestätigt.



Ort Datum DS Unterschrift
Der Bürgermeister

10. Die Vorhaben- und Erschließungssatzung, bestehend aus der Planzeichnung (Teil A) und dem Text (Teil B), wird hiermit ausgefertigt.



Camin 29.08.95
Ort Datum
i. V. Schütze
Unterschrift
Der Bürgermeister

11. Die Erteilung der Genehmigung des Vorhaben- und Erschließungsplans sowie die Stelle, bei der Plan auf Dauer während der Dienststunden von jedermann eingesehen werden kann und über den Inhalt Auskunft zu erhalten ist, sind in der Zeit vom 29.08.95 bis zum 15.09.95 durch Aushang ortsüblich bekannt gemacht worden. In der Bekanntmachung ist auf die Geltendmachung der Verletzung von Verfahrens- und Formvorschriften und von Mängeln der Abwägung sowie auf die Rechtsfolgen (§ 215 Abs. 2 BauGB) und weiter auf die Fälligkeit und Erlöschen von Erwerbsansprüchen (§§ 44, 246 a Abs. 1 Satz 1 BauGB) hingewiesen worden. Die Satzung ist am in Kraft getreten.

Camin 15.09.95
Ort Datum
i. V. Schütze
Unterschrift

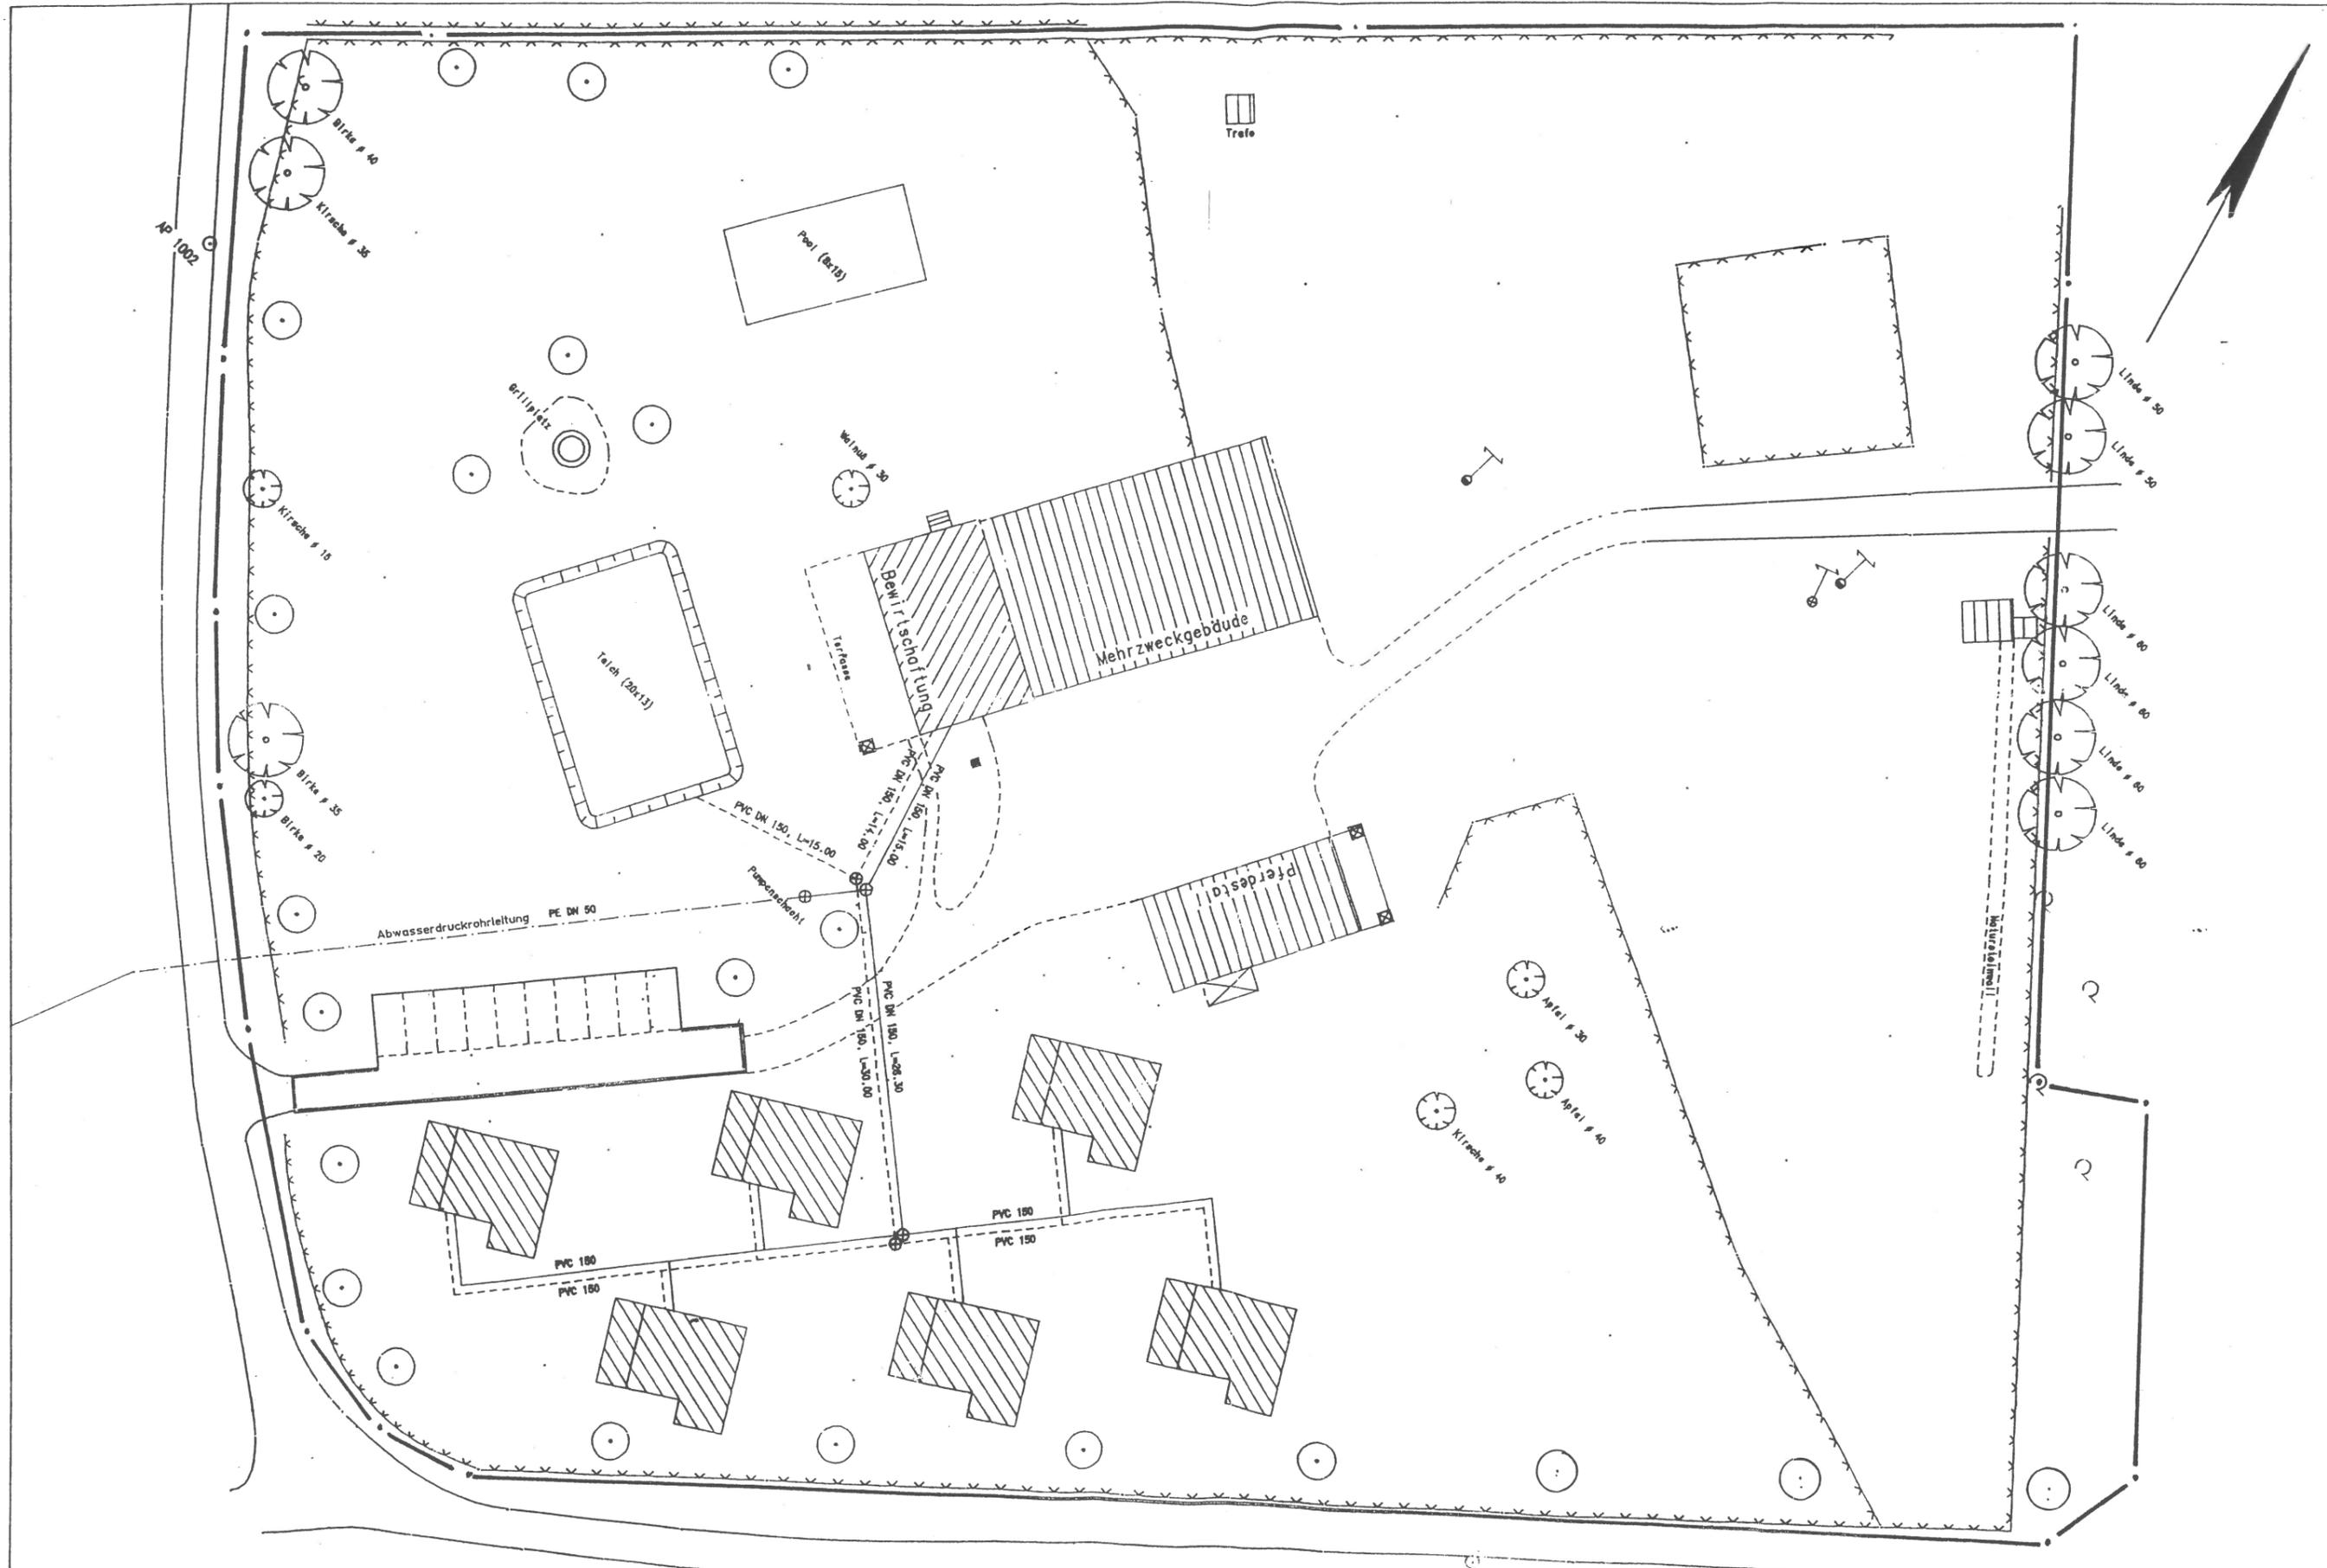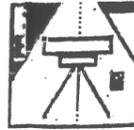

Erschließungsplangebiet - Kützin -

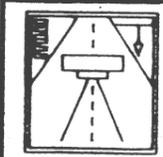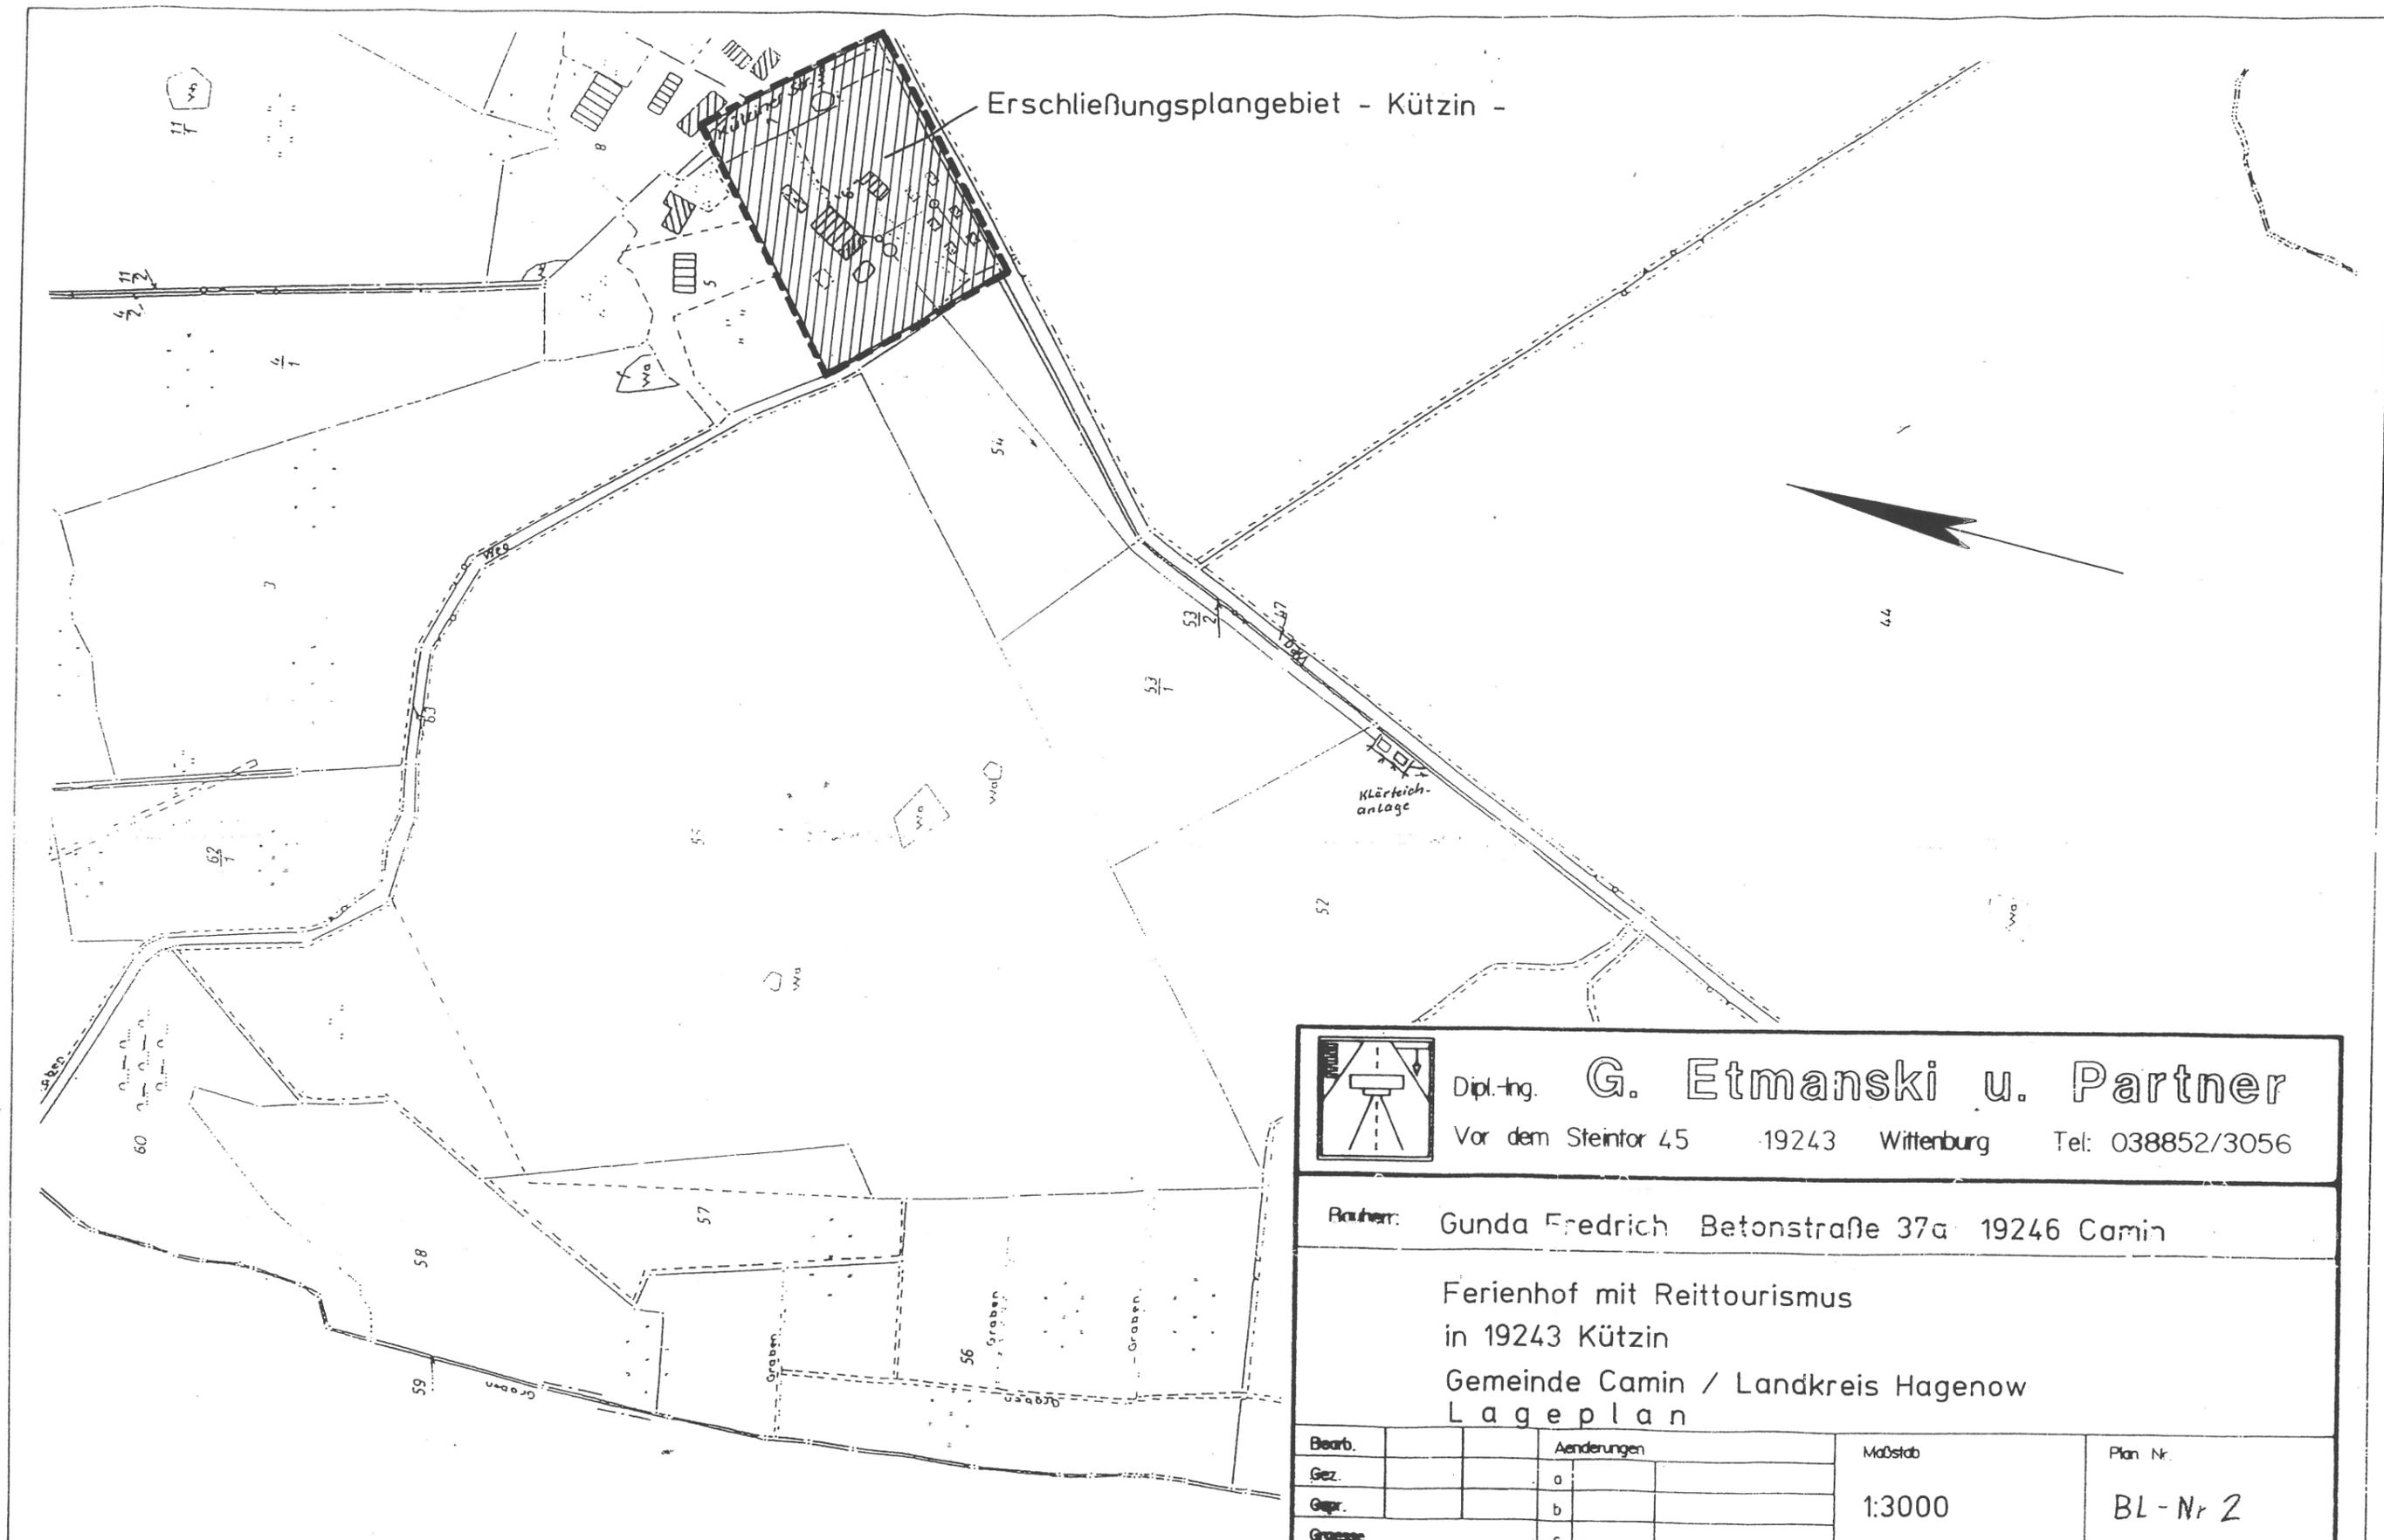

Dipl.-Ing. **G. Etmanski u. Partner**
 Vor dem Steintor 45 19243 Wittenburg Tel: 038852/3056

Bauherr: Gunda Fredrich Betonstraße 37a 19246 Camin


Ferienhof mit Reittourismus
 in 19243 Kützin
 Gemeinde Camin / Landkreis Hagenow
Lageplan

Bearb.		Aenderungen	Maßstab 1:3000	Plan Nr. BL-Nr 2
Gez.		a		
Gepr.		b		
Größe		c		


Planzeichenlegende

Legende - sonst. Signaturen

Plangebietsgrenzen

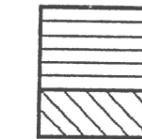


vorh. Bebauung
(Bewirtschaftung, Mehrzweckgebäude,
Pferdestall)

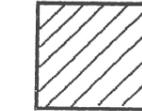

gepl. Bebauung
(Ferienhäuser)



gepl. Schmutzwasserleitung

 

gepl. Regenwasserleitung



gepl. Druckabwasserleitung



Schächte, Pumpwerk



Strassenbegrenzungslinie } ergänzt nach
Genehmigung
VII 250-512.11
54 019
vom 18.07.95

G 54



H. Schulte
Unterschrift

 Dipl.-Ing. **G. Etmanski u. Partner**
Vor dem Steintor 45, 19243 Wittenburg, Tel: 038852/3056

Bauherr: Gunda Fredrich, Betonstraße 37a, 19246 Camin

Ferienhof mit Reittourismus
in 19243 Kützin

Gemeinde Camin / Landkreis Hagenow
Zeichenerklärung

Bearb.		Änderungen		Maßstab	Plan Nr.
Gez.		a			BL-Nr 3
Gepr.		b			
Gezeichnet		c			

Legende

(Flächensignaturen)

(Signaturen an linearen Objekten)



Eisenzaun



Drahtzaun



Holzzaun



Hecke



Baumreihe

Gartenland



Weingarten



Heide



Obstbaumst.



Hopfenpflanzung



Grube



Obststrauchst.



Korbweide



Steinbruch



Baumschule



Laubholz



Torfstich



Grünland



Nadelholz



Unland



Wiese (nass)



Mischwald



Ziergarten



Parkanlage



Streuwiese



Moor



Friedhof



Hutung



Schilf



Legende - (Einzelsignaturen)

△ Trigonometr. Pkt.

○ Tachymeterpunkt

• Grenzpunkt

• Höhenfestpunkt

• Torfpeiler

Windrad

• Betonmast

• Betonlampe

• Betonpeilschenl.

• Holzmast

• Stützmast

• Abspannmast

• A-Mast

• Holzmast mit Lampe

• Eisenmast

• Eisenlampe

• Eisenpeilschenl.

• Gittermast

• Fahnenmast

• Lautsprechermast

• Vase

• Skulptur

□ Denkmal

• Schacht (rund)

■ Schacht (eckig)

■ Gully

• Oberflurhydrant

• Unterflurhydrant

• Zapfstelle

• Trinkwasserschieber

• Gasschieber

• Brunnen

• Rohrdurchlaß

• Steinkessel

• Gasstein

• Kabelstein

• Kilometerstein

• Laubbaum

• Nadelbaum

• Busch

• Dornbusch

• Feldstein (Findling)

• Freistein

• Sondierpunkt