SATZUNG DER GEMEINDE EICHHORST ÜBER DEN BEBAUUNGSPLAN SONDERGEBIET "SOLARENERGIEPARK JATZKE"

Auf Grund des § 10 Baugesetzbuch (BauGB) vom 23. September 2004 (BGBl. I S. 2414), zuletzt geändert durch Artikel 4 des Gesetzes vom 31. Juli 2009 (BGBl.I S.2585) wird nach Beschlussfassung durch die Gemeindevertretung Eichhorst vom ..... 2010 folgende Satzung über den Bebauungsplan Sondergebiet " Solarenergiepark Jatzke" , bestehend aus der Planzeichnung (Teil A) und der Textlichen Festsetzungen (Teil B) erlassen:

Nord

0 20 40 60 80 100

PLANZEICHNUNG TEIL A

Gemeinde Genzkow
Gemarkung Genzkow
Flur 1

KARTENGRUNDLAGEN
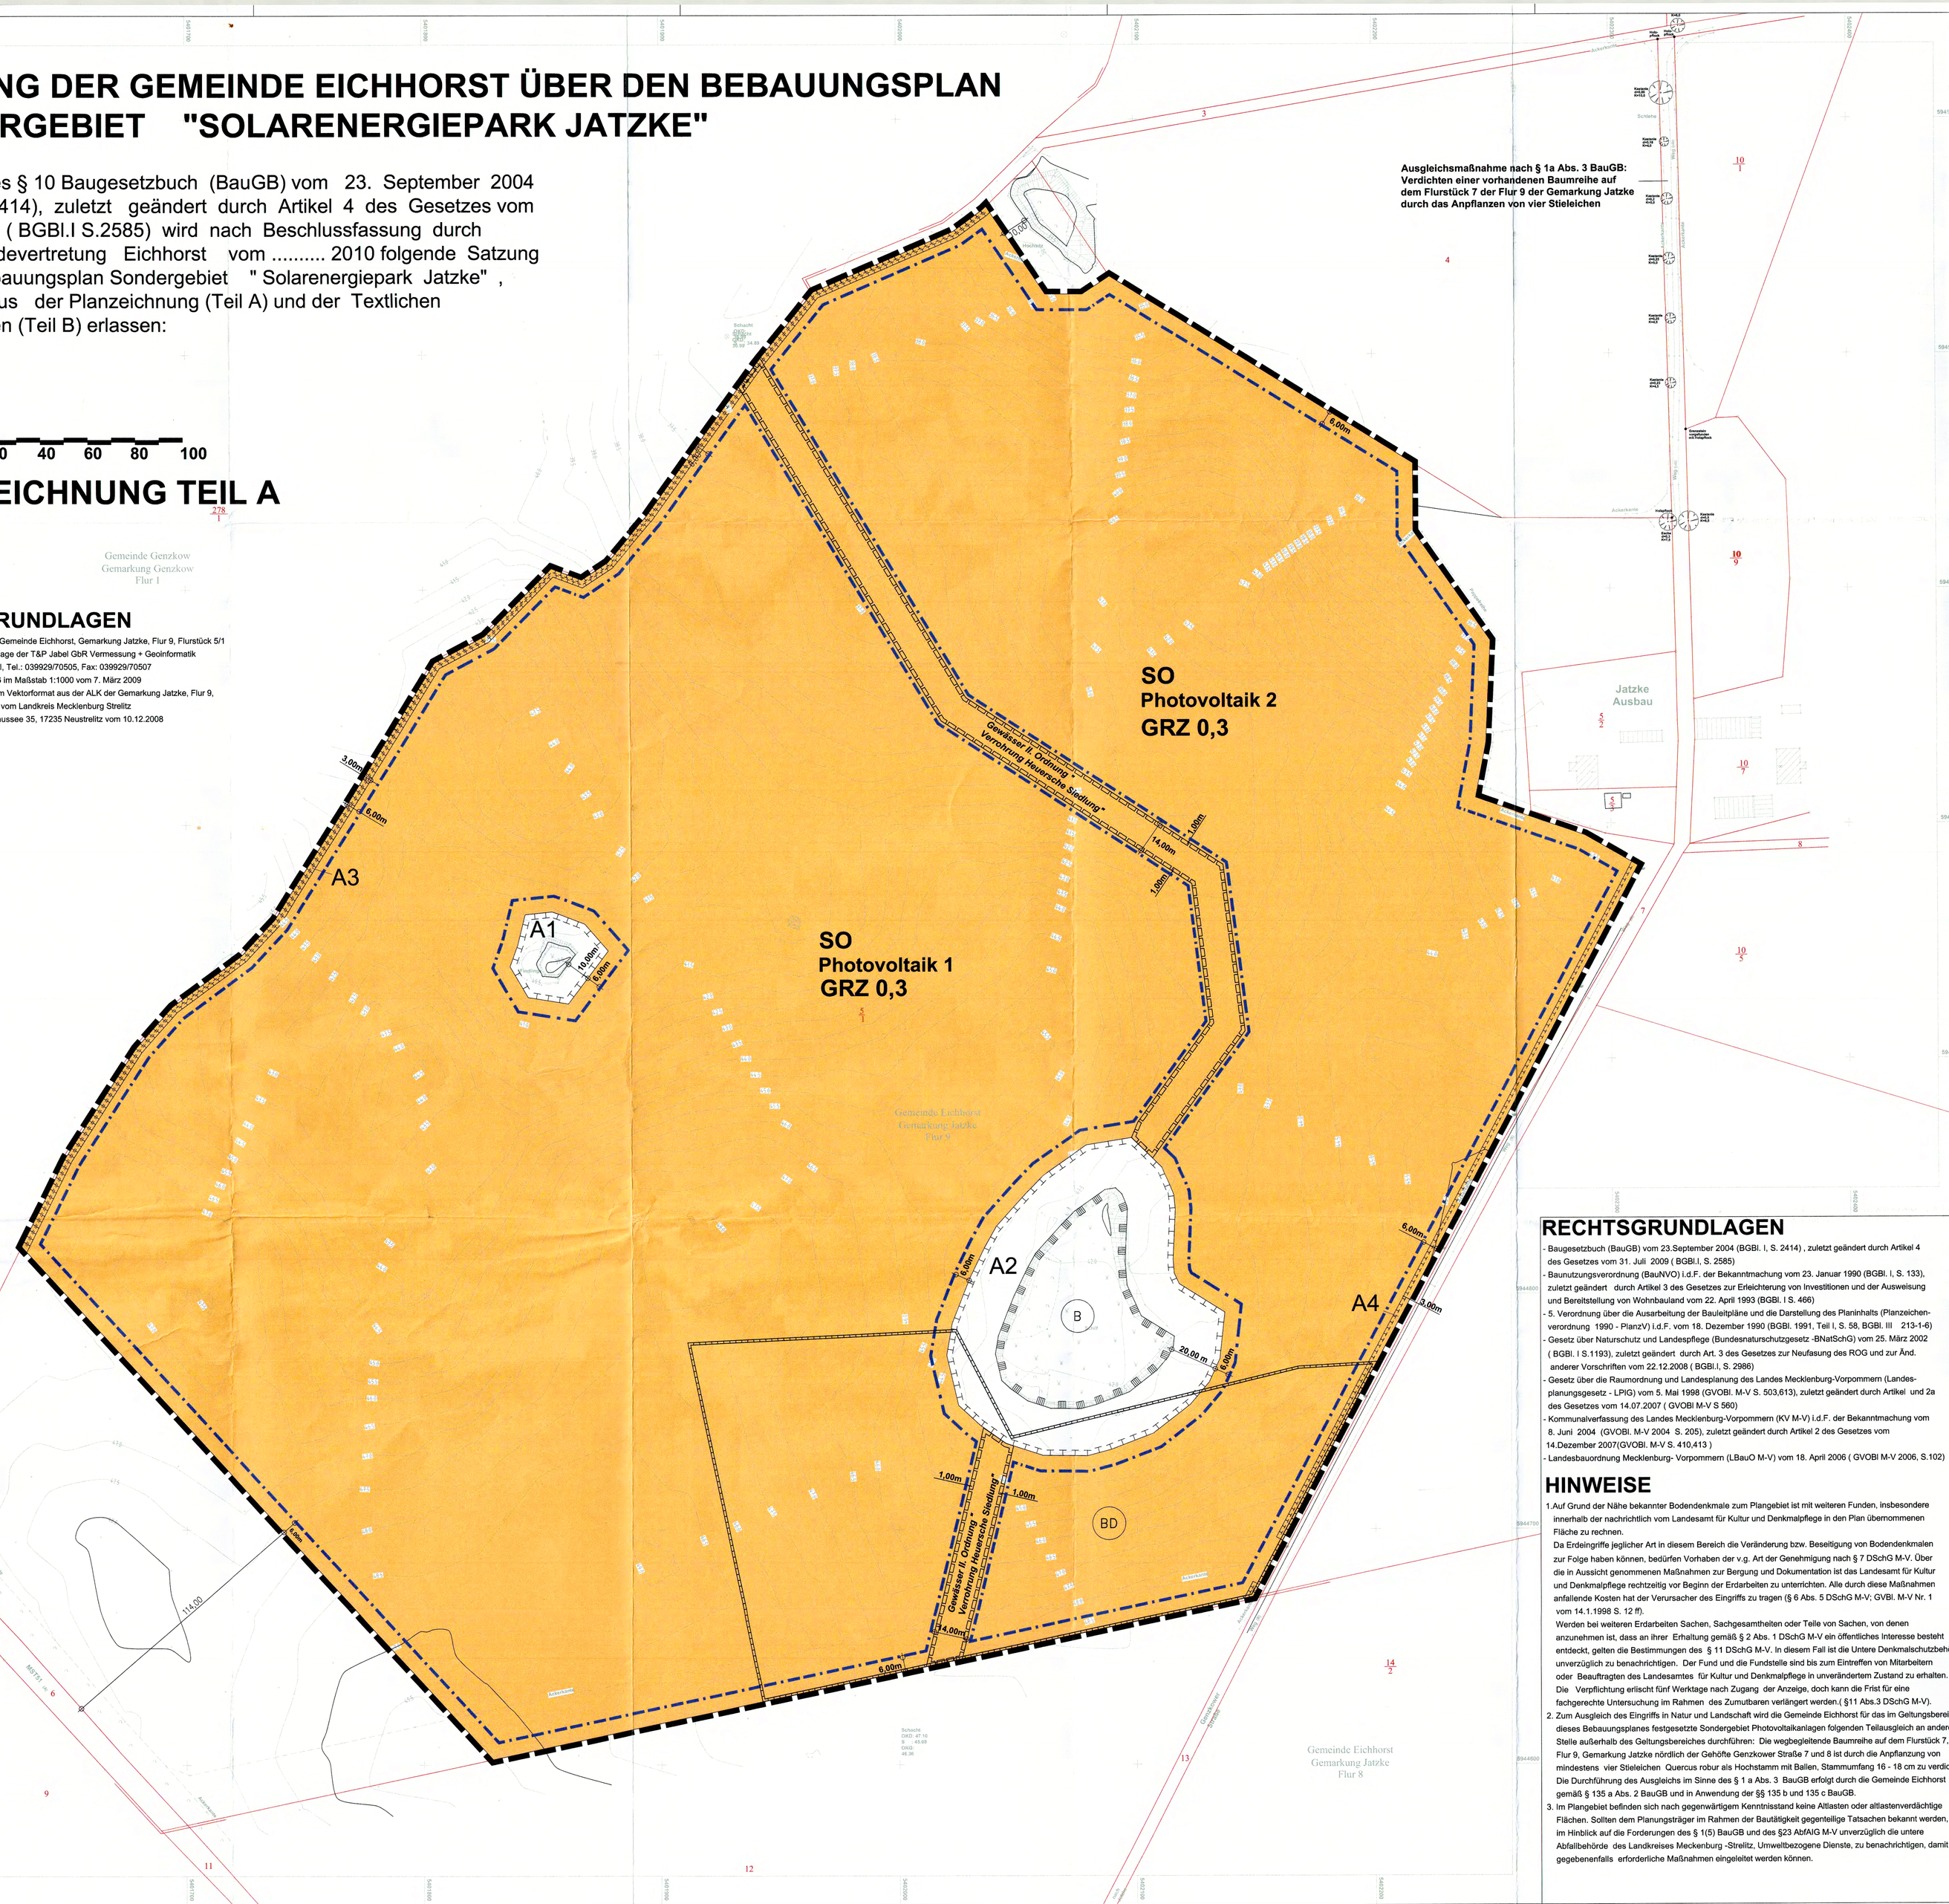
Lage- und Höhenplan Jatzke, Gemeinde Eichhorst, Gemarkung Jatzke, Flur 9, Flurstück 5/1
Bauvorhaben: Photovoltaikanlage der T&P Jabel GbR Vermessung + Geoinformatik
Schultenacker 10,17194 Jabel, Tel.: 039929/70505, Fax: 039929/70507
Lage: GK S42/83 Höhe HN 76 im Maßstab 1:1000 vom 7. März 2009
mit digitalen Grundrissdaten im Vektorformat aus der ALK der Gemarkung Jatzke, Flur 9,
diverse Flurstücke übergeben vom Landkreis Mecklenburg Strelitz
Die Landrätin, Woldegker Chaussee 35, 17235 Neustrelitz vom 10.12.2008