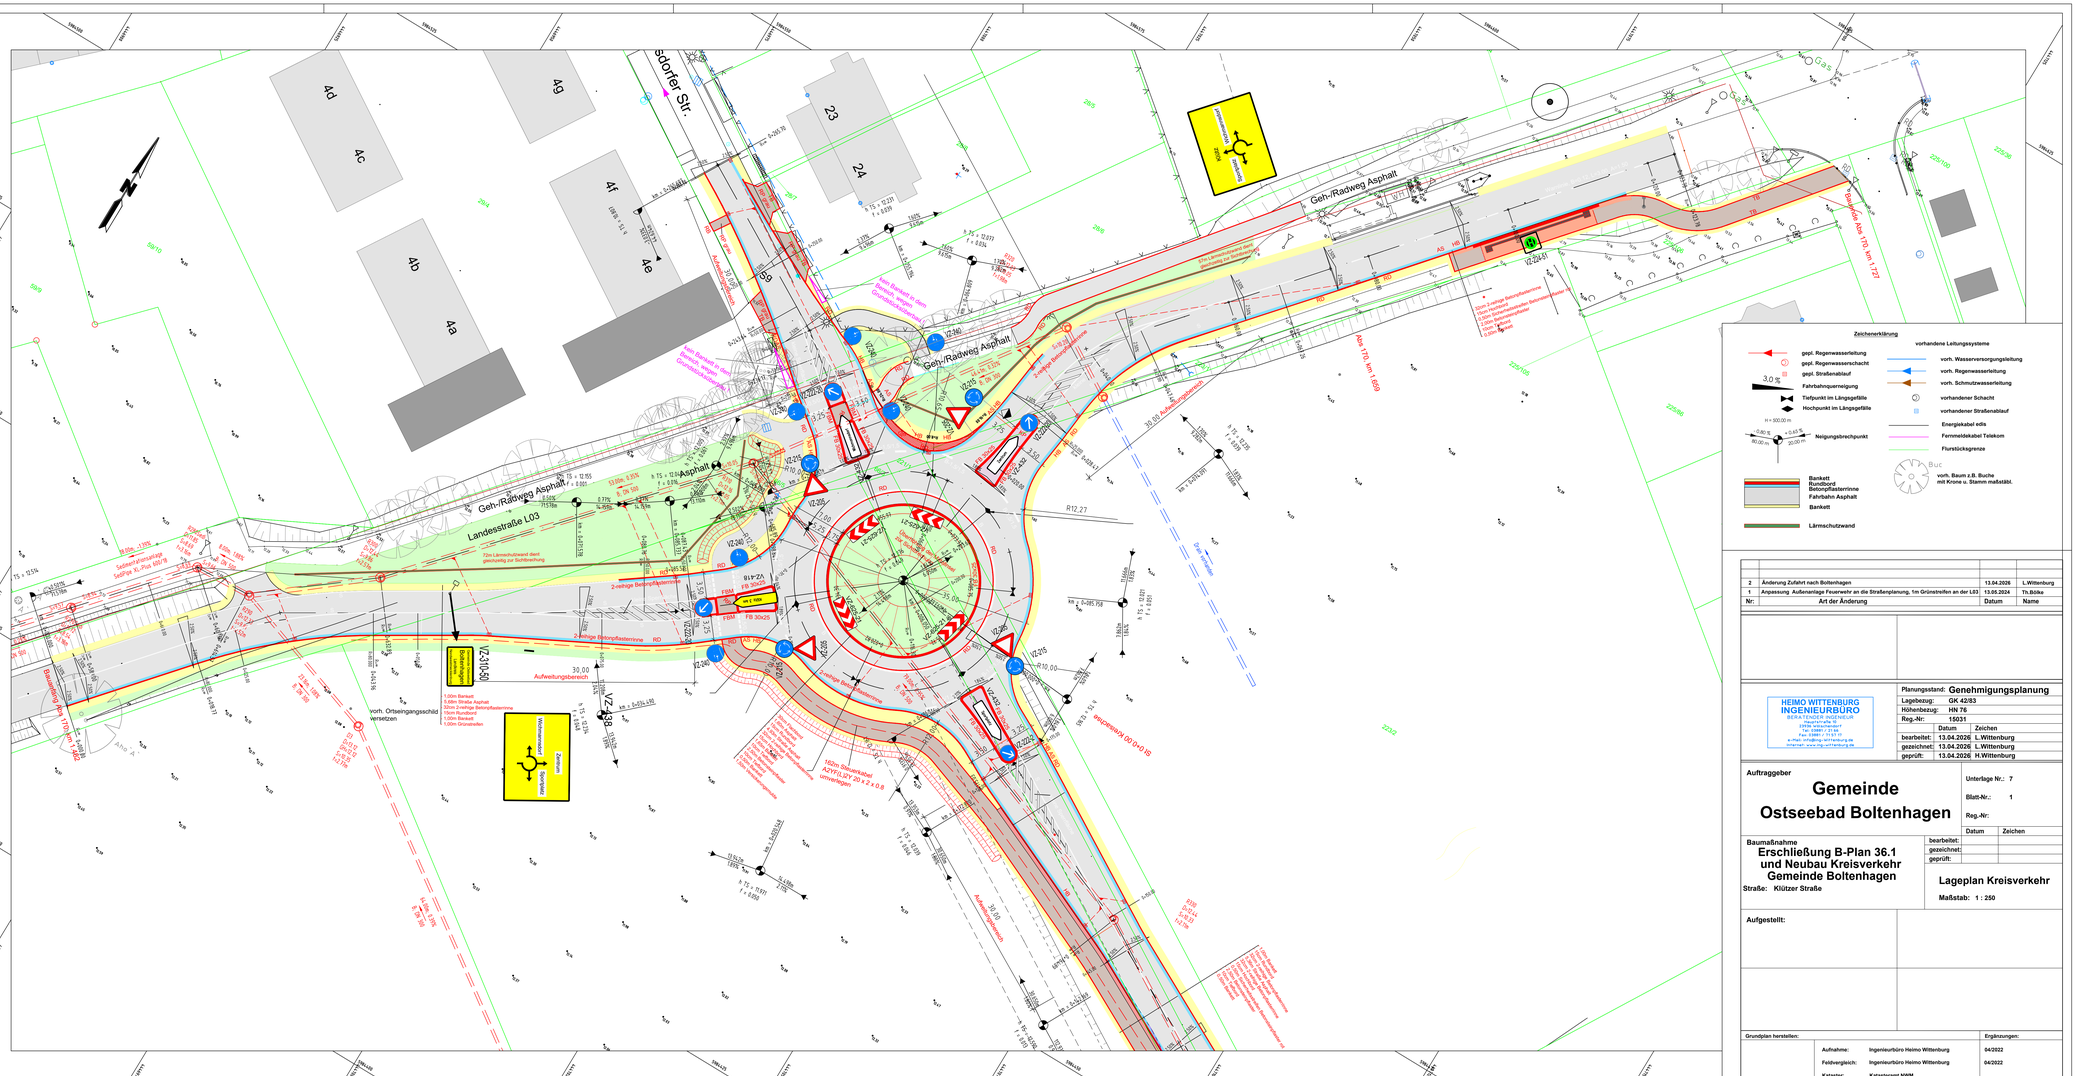


Nr:	Art der Änderung	Datum	Name
2	Änderung Zufahrt nach Boltenhagen	13.04.2026	L.Wittenburg
1	Anpassung Außenanlage Feuerwehr an die Straßenplanung, 1m Grünstreifen an der L03	13.05.2024	Th.Böbke

HEIMO WITTENBURG
INGENIEURBÜRO
BERATENDER INGENIEUR
Am Bahnhof 1
23936 Grevesmühlen
Tel.: 03881 / 71 94
Fax: 03881 / 71 95
e-Mail: info@ing-wittenburg.de
Internet: www.ing-wittenburg.de

Planungsstand:	**Genehmigungsplanung**	
Lagebezug:	GK 42/83	
Höhenbezug:	HN 76	
Reg.-Nr:	15031	
	Datum	Zeichen
bearbeitet:	13.04.2026	L.Wittenburg
gezeichnet:	13.04.2026	L.Wittenburg
geprüft:	13.04.2026	H.Wittenburg

Auftraggeber

Gemeinde Ostseebad Boltenhagen

Unterlage Nr.: 7

Blatt-Nr.: 1

Reg.-Nr:

	Datum	Zeichen
bearbeitet:		
gezeichnet:		
geprüft:		

Baumaßnahme

Erschließung B-Plan 36.1 und Neubau Kreisverkehr Gemeinde Boltenhagen

Straße: Klützer Straße

Lageplan Kreisverkehr

Maßstab: 1 : 250

Aufgestellt:

Grundplan herstellen:

Ergänzungen:

Aufnahme:	Ingenieurbüro Heimo Wittenburg	04/2022
Feldvergleich:	Ingenieurbüro Heimo Wittenburg	04/2022
Kataster:	Katasteramt NWM	