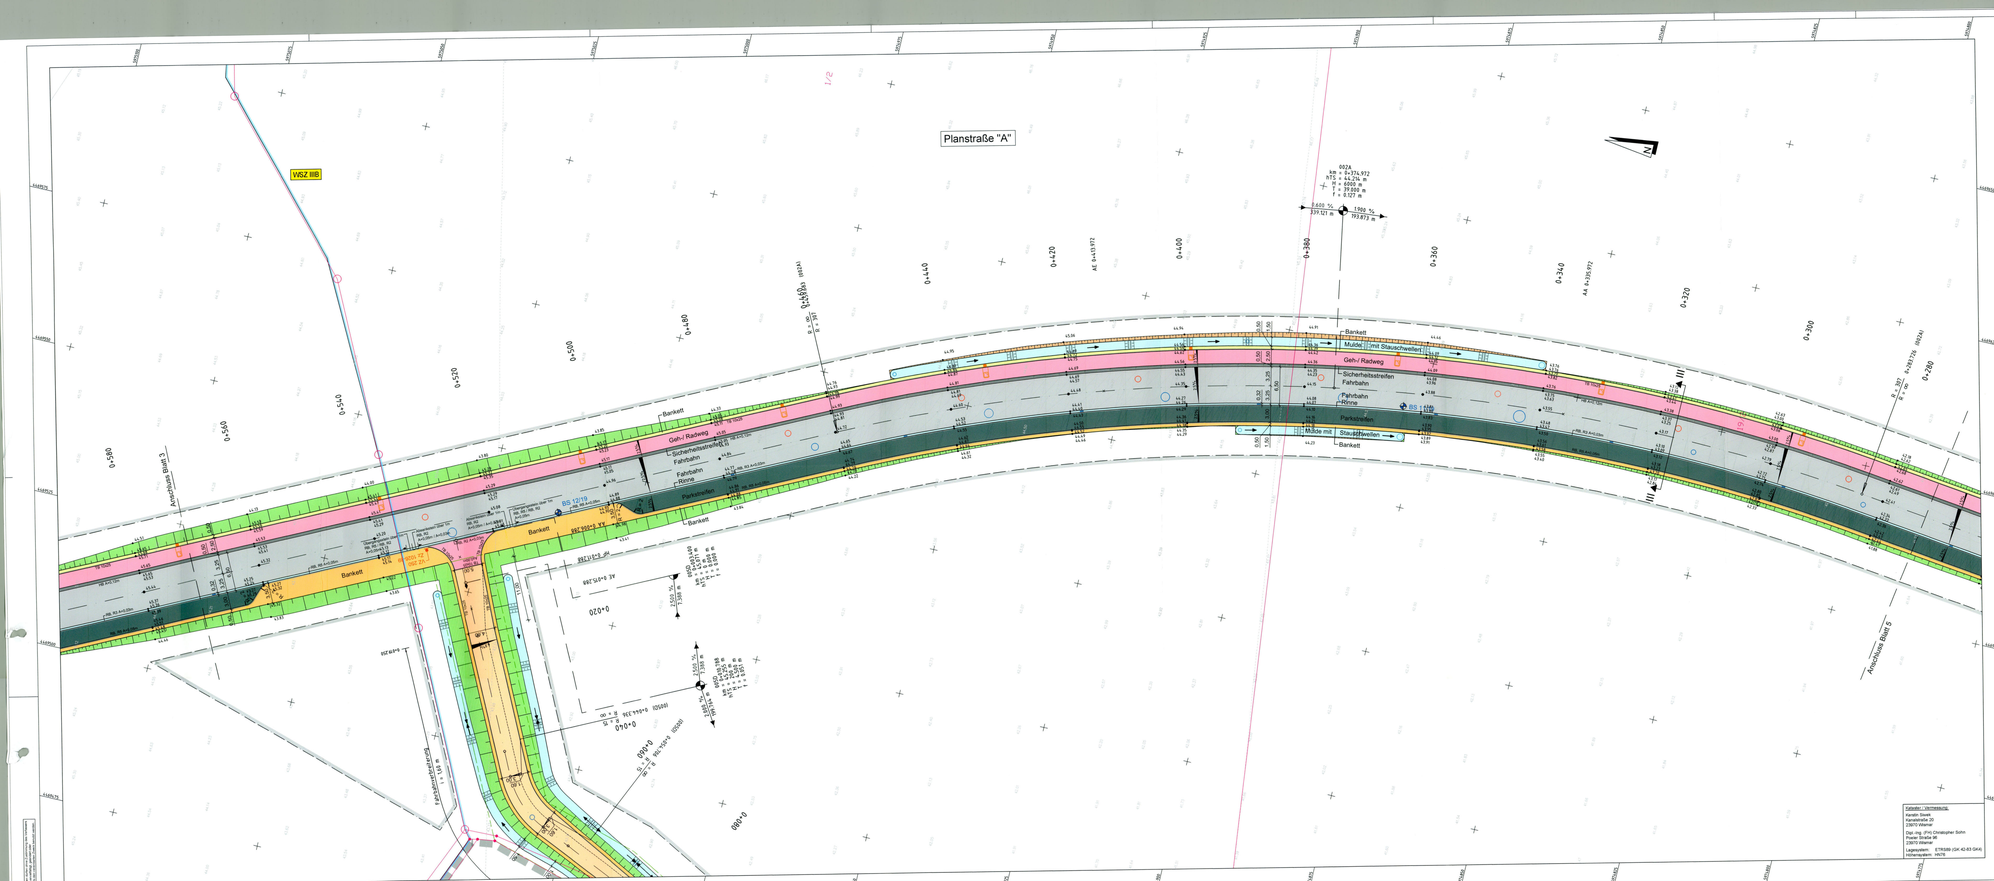

Zeichenerklärung

Planung

- Fahrbahn Bk10 mit Achse
- Fahrbahn / Angleichung
- Bankett Fahrbahn / Parkstreifen
- Bankett Geh- und Radweg
- Straßenseitenflächen
- Geh- und Radweg / Asphalt
- Geh- und Radweg / Pflaster rot
- Sicherheitsstreifen
- Verkehrsinsel / Inselköpfe
- Verkehrsinsel / Fußgängerfurt
- Parkstreifen / Feuerwehrzufahrt
- Zufahrt
- Geh- und Radweg mit Zufahrt
- Bankett mit Zufahrt
- Dammböschung
- Einschnittsböschung
- Entwässerungsmulde mit Fließrichtung
- Wirtschaftsweg
- Bankett
- Bordsteinkennung
- Entwässerungsrinne
- vorh. / rückzub. / gepl. RW-Ablauf
- vorh. / rückzub. / gepl. RW-Schacht
- vorh. / rückzub. / gepl. Drainage-Schacht
- vorh. / rückzub. / gepl. Leitpfosten
- Fahrbahnmarkierung

Neigungsbrechpunkt mit Angaben von Achsname, Bau-km, Tangentenschnittpunkt, Ausrundungshalbmesser, Tangentenlänge, Bogenstich

Längsneigung und Abstand zum nächsten Neigungsbrechpunkt

Gradientenhochpunkt

Gradiententiefpunkt

Querneigung

Sonstiges

- B-Plan-Grenze gem. B-Plan Nr. 10
- Baugrenze gem. B-Plan Nr. 10
- Straßenbegrenzungslinie gem. B-Plan Nr. 10 (Satzung 13/2019)
- Bodendenkmal gem. B-Plan Nr. 10
- Aufschüttungsfläche gem. B-Plan Nr. 10
- Bodendenkmal gem. TIB-Stellungnahme Landesamt für Kultur und Denkmalpflege M-V vom 05.05.2021
- WSZ IIIB Wasserschutzzone IIIB
- gefällter Baum; Stubben roden
- geplanter Baum (siehe Lageplan Grünplanung)
- geplante Beleuchtung (siehe Lageplan Straßenbeleuchtung Innere Erschließung)
- Rückbaufläche
- BS 1/19 vorhandener Sonderpunkt
  Hinweis: Die Sonderpunkte wurden grafisch aus eingescannten Plänen übernommen. Die dargestellte Lage ist ungenau. Genaue Lage siehe Baugrundgutachten.)

Verwaltung

- Gemarkungsgrenze
- Flurgrenze
- Flurstücksgrenze
- 32/3 Flurstücksnummer

Detail Grundstückszufahrten

Darstellung im Lageplan
M 1 : 100

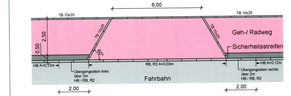

Abwicklung Hochbord / Rundbord
M 1 : 100 / 1 : 10

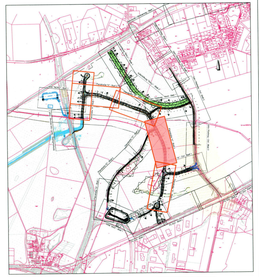

ipp Ingenieure für Bau, Umwelt und Stadtentwicklung IPP Ingenieurgesellschaft mbH Poststraße 2	2018.123	Datum	Name
	bearbeitet:	06/2022	N. Paukert
	gezeichnet:	06/2022	A. Müller
	geprüft:	06/2022	F. Deuringer
	freigegeben:		

Gemeinde Hornstorf über Amt Neubukow Hauptstraße 10a 23974 Neubukow	bearbeitet:		
	gezeichnet:		
	geprüft:		
	Registratur:		

Nr.	Art der Änderung	Datum	Zeichen

GENEHMIGUNGSPLANUNG

Straße / Abs.-Nr. / Station:	Unterlage / Blatt-Nr.: 05-03 / 4 Lageplan Straßenbau Planstraße "A" Achse A002A
PROJIS-Nr.:	Maßstab: 1 : 250

Erschließung Großgewerbe- und Industriegebiet Wismar-Hornstorf
B-Plan Nr. 10

NEBENZEICHNUNG 2.4
zur Satzung über die 1. Änderung des Bebauungsplanes Nr. 10 der Gemeinde Hornstorf

Diese Unterlagen sind urheberrechtlich geschützt. Jede Verwendung, Vervielfältigung, Bearbeitung, Verbreitung oder sonstige Nutzung bedarf der vorherigen schriftlichen Zustimmung der IPP Ingenieurgesellschaft mbH, Rostock.