




Legende

- Schutzpflanzen
- Strauchpflanzung
- Spielplatz
- Rasen
- Wiese / Koppel (halböffentliche Fläche)
- vorh. Baum
- gepl. Baum
- Nadelbaum
- Geh- und Radwegverbindungen
- private Flächen
- Freiflächengestaltung sh. Festsetzungen Grünordnungsplanung

Index		Datum / Name		Änderung	
b					
o					
haas consult Ingenieur-Consult Haas & Partner GmbH Geschäftsbereich Rostock Hochhaus am Fährbahnhof, O-2630 Rostock-Warnemünde					
Bauherr		Stadtverwaltung Bad Doberan			
Bauvorhaben		Freiflächengestaltung			
Darstellung		Blatt 2		M 1:1000	
SCHAUPLAN		Dat./Bearb. 12 / 92		12 / 92	
Öffentliches Grün		Dat./Bearb. 12 / 92		12 / 92	

PFLANZSCHEMA

Schutzpflanzung
Breite 10,0 m
Länge 30,0 m

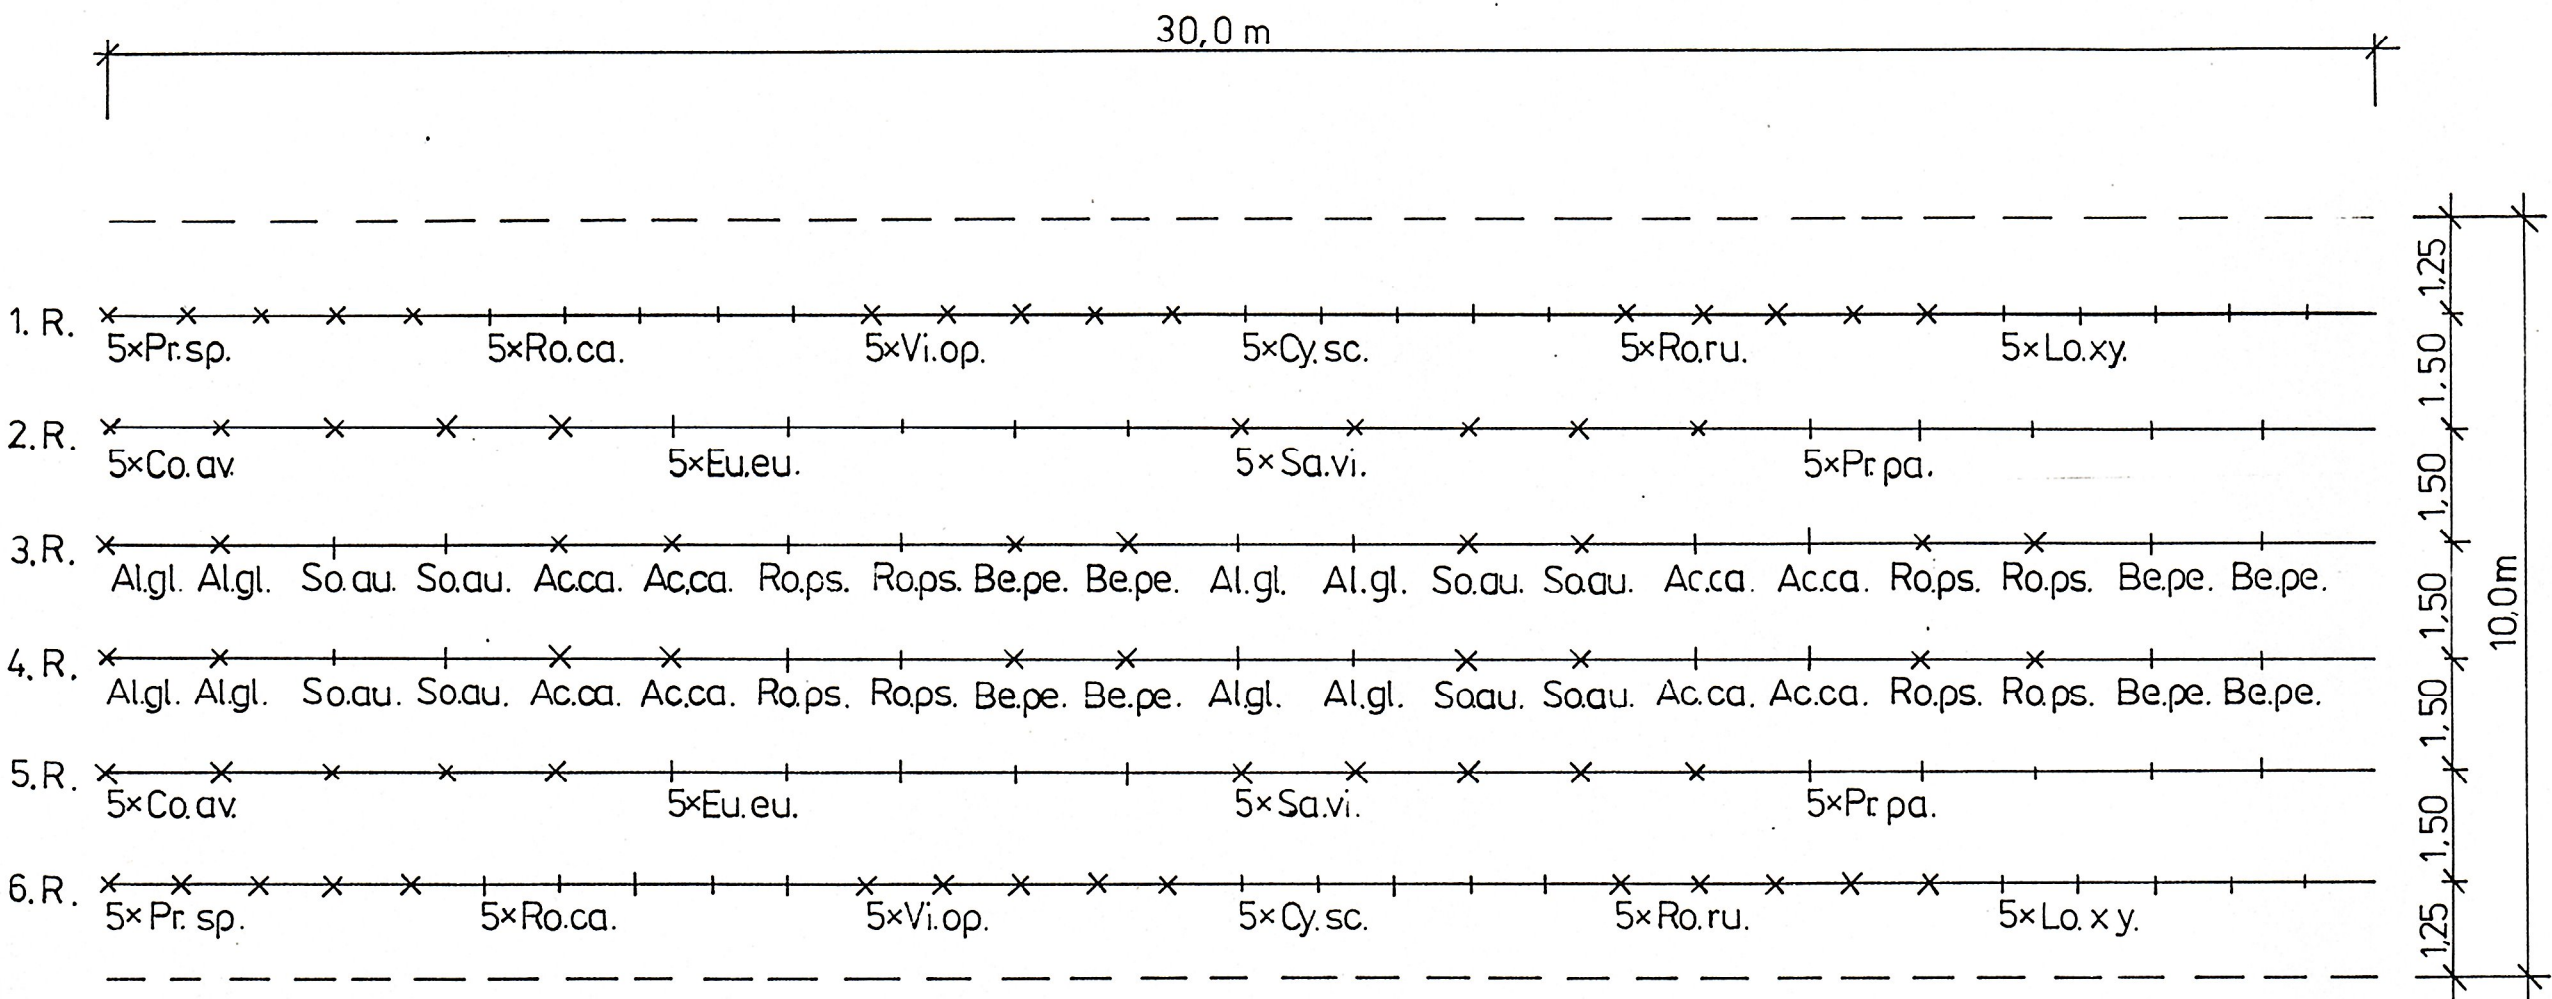

1. und 6. Reihe (Sträucher)

- 10 Pr.sp. Prunus spinosa
- 10 Ro.ca. Rosa canina
- 10 Vi.op. Viburnum opulus
- 10 Cy.sc. Cytisus scoparius
- 10 Ro.ru. Rosa rubiginosa
- 10 Lo.xy. Lonicera xylosteum

2. und 5. Reihe (Sträucher)

- 10 Co.av. Corylus avellana
- 10 Eu.eu. Euonymus europaeus
- 10 Sa.vi. Salix viminalis
- 10 Pr.pa. Prunus padus


3. und 4. Reihe (Heister)

- 8 Al.gl. Alnus glutinosa
- 8 So.au. Sorbus aucuparia
- 8 Ac.ca. Acer campestre
- 8 Ro.ps. Robinia pseudoacacia
- 8 Be.pe. Betula pendula

Index		Datum / Name		Änderung	
haas consult Ingenieur-Consult Haas & Partner GmbH Geschäftsbereich Rostock Hochhaus am Fährbahnhof, O-2530 Rostock-Warnemünde					
Bauherr Stadtverwaltung Bad Doberan					
Bauvorhaben Wohngebiet "Parkentiner Landweg" Bad Doberan - Grünordnungsplan -					
Darstellung Pflanzschema				Blatt 3	M 1:10
Dat. / Bearb.				11 / 92	<i>Neubauer</i>
Dat. / gez.				11 / 92	<i>Meier</i>


Schnitt - Schutzpflanzung.

Schnitt - Randstraße

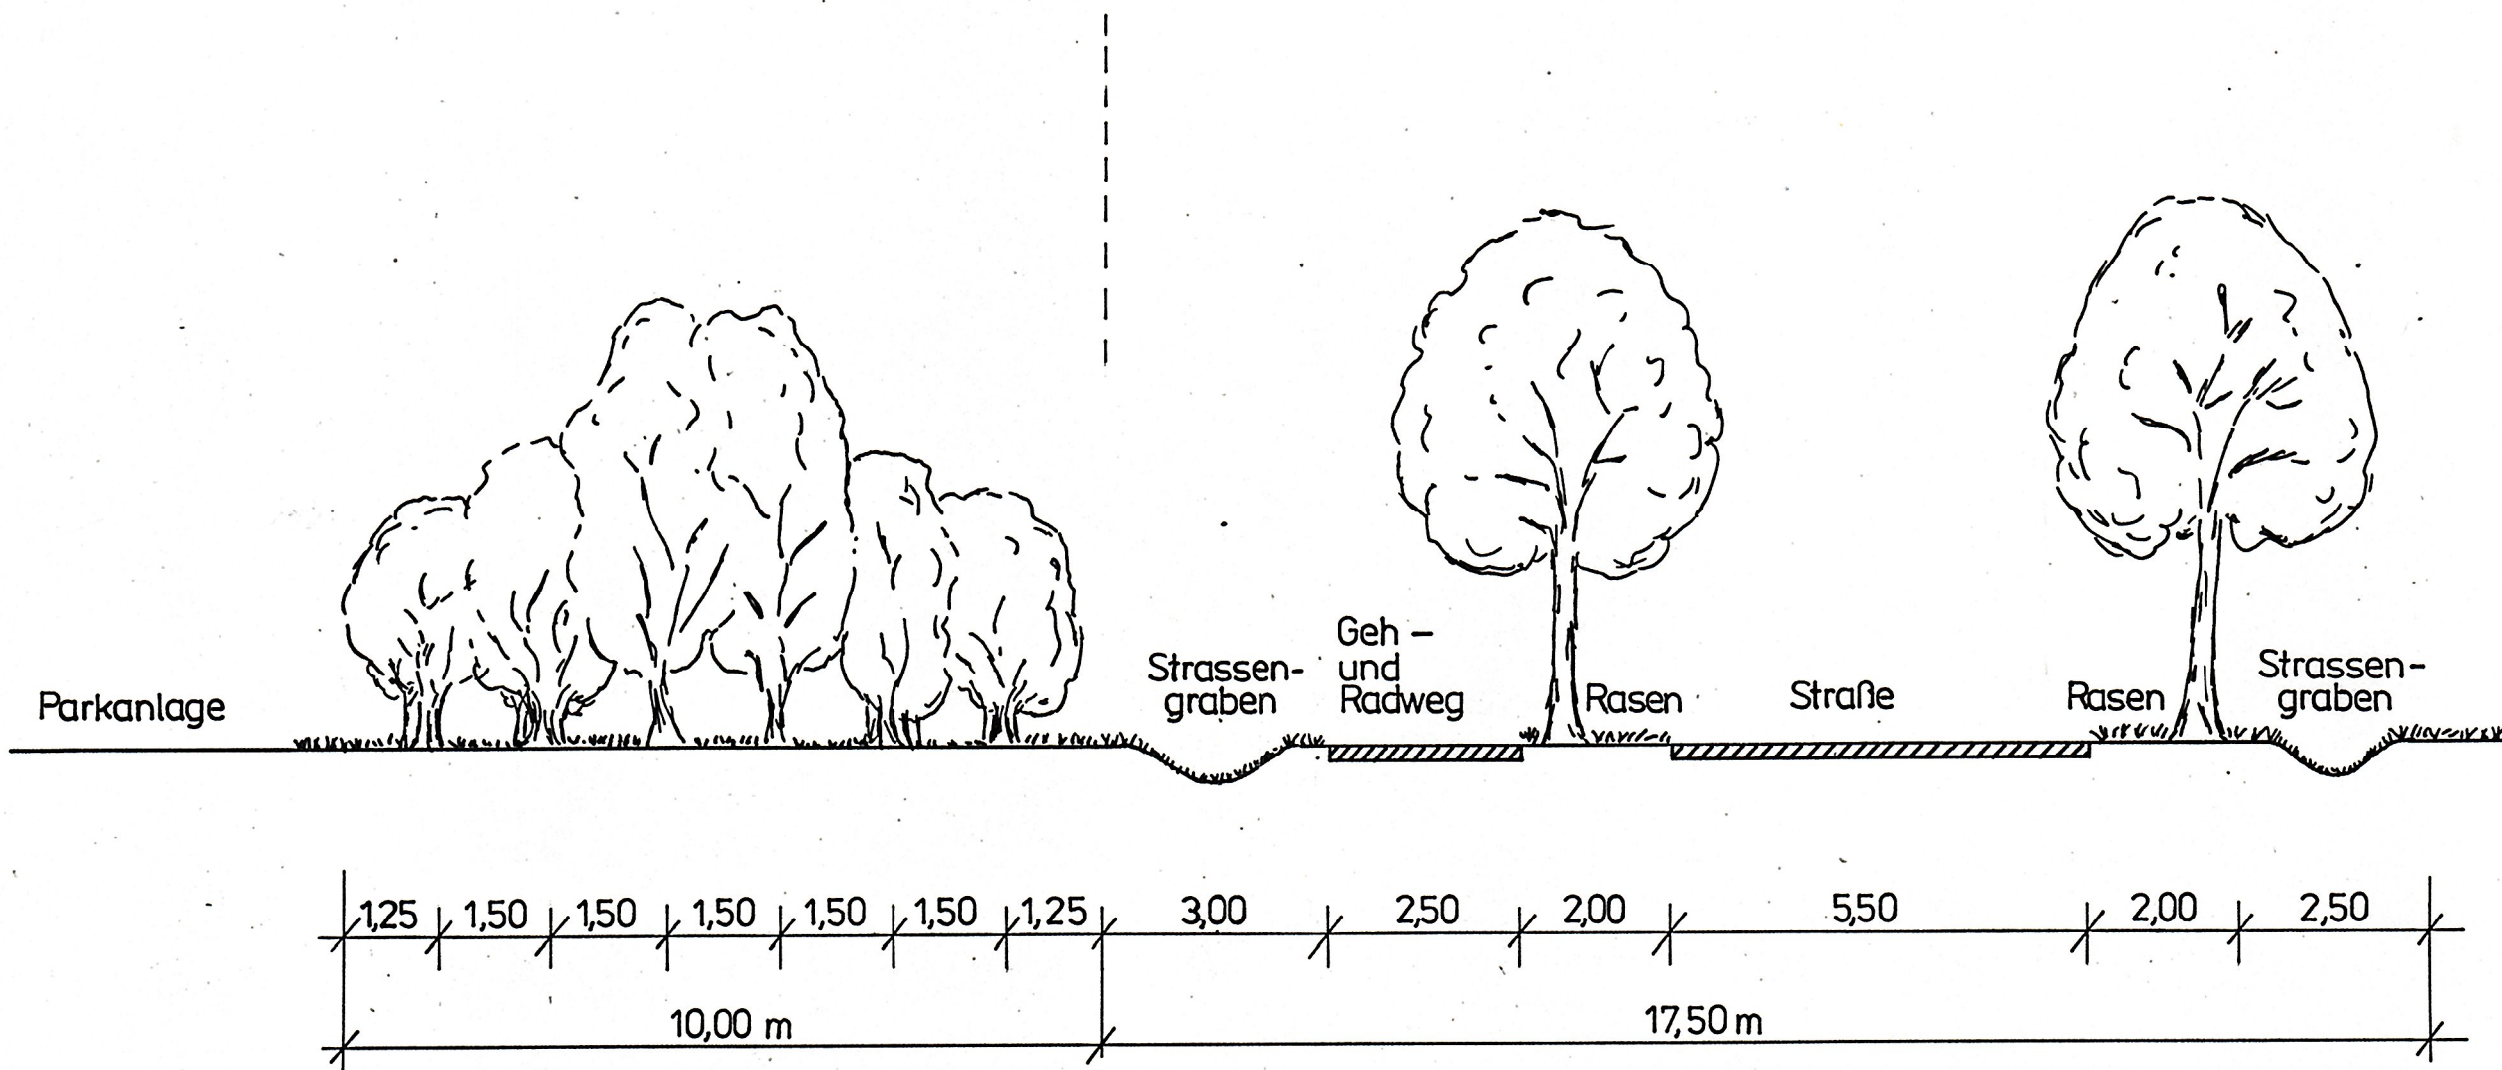

b		
a		
Index	Datum / Name	Änderung
 haas consult		
Ingenieur-Consult Haas & Partner GmbH Geschäftsbereich Rostock Hochhaus am Fährbahnhof, O-2530 Rostock-Warnemünde		
Bauherr Stadtverwaltung Bad Doberan		
Bauvorhaben Wohngebiet "Parkentiner Landweg" Bad Doberan – Grünordnungsplan –		
Darstellung Schnitt – Schutzpflanzung		Blatt 4
		Dat. / Bearb. 12 / 92 <i>M. B. B. B.</i> Dat. / gez. 12 / 92 <i>H. B. B.</i>

b								
a								
Index	Datum / Name	Änderung						
haas consult Ingenieur-Consult Haas & Partner GmbH Geschäftsbereich Rostock Hochhaus am Fährbahnhof, O-2530 Rostock-Warnemünde								
Bauherr Stadtverwaltung Bad Doberan								
Bauvorhaben Wohngebiet "Parkentiner Landweg" Bad Doberan - Grünordnungsplan -								
Darstellung Pflanzschema		Blatt 5						
		<table border="1" style="width: 100%;"> <tr> <td style="width: 30%;">Dat. / Bearb.</td> <td style="width: 30%;">12 / 92</td> <td style="width: 40%;">H. Müller</td> </tr> <tr> <td>Dat. / gez.</td> <td>12 / 92</td> <td>H. Müller</td> </tr> </table>	Dat. / Bearb.	12 / 92	H. Müller	Dat. / gez.	12 / 92	H. Müller
Dat. / Bearb.	12 / 92	H. Müller						
Dat. / gez.	12 / 92	H. Müller						

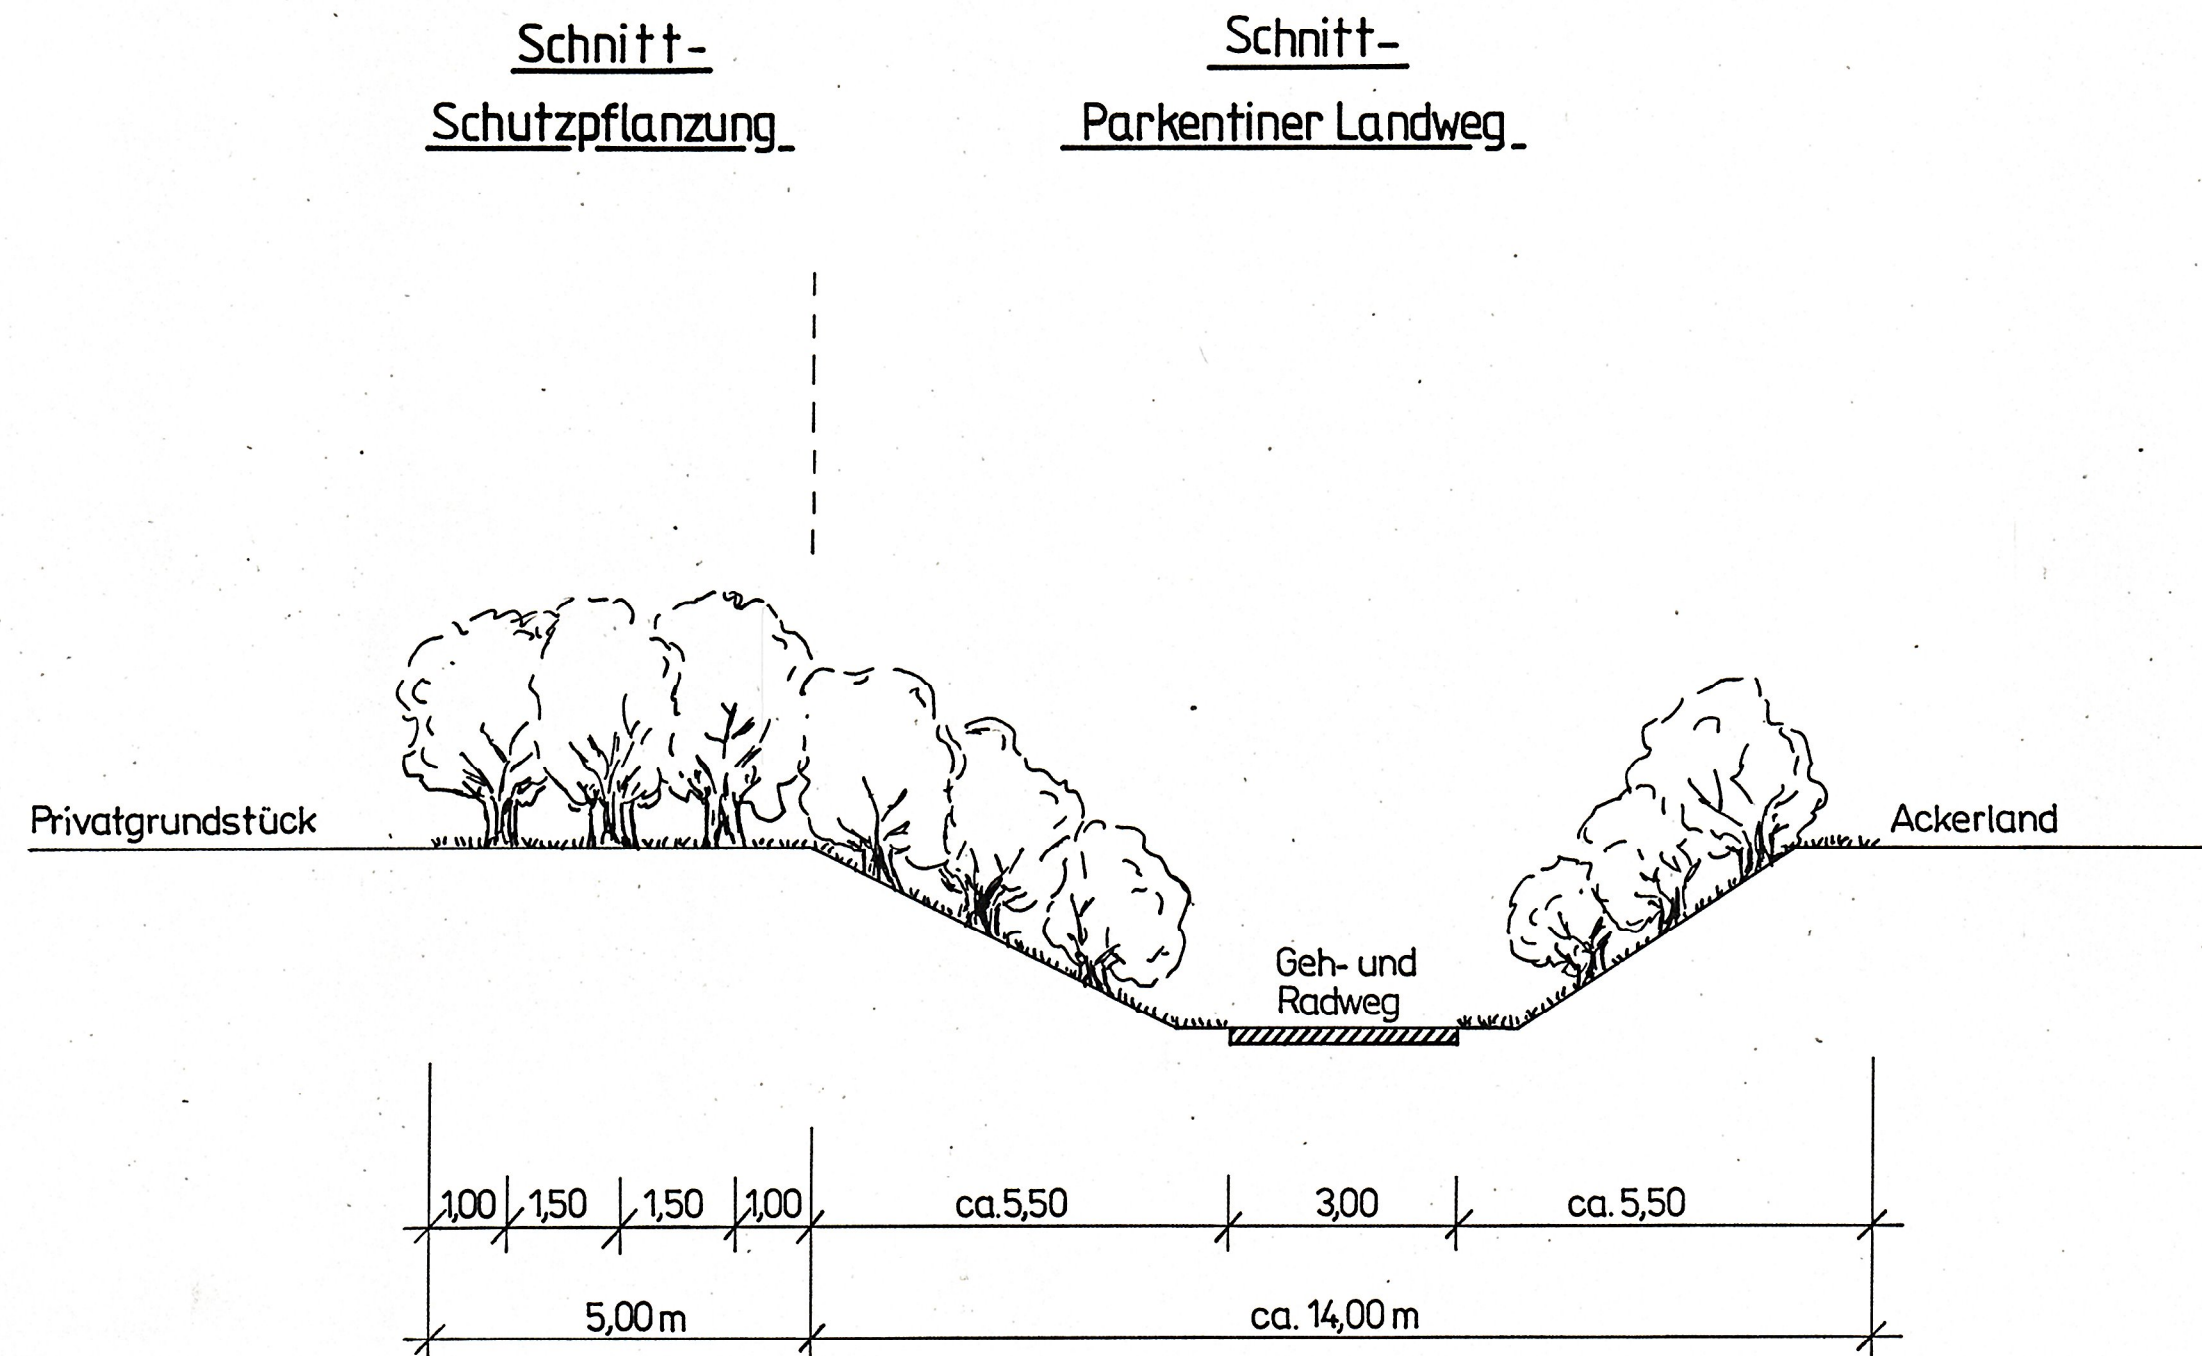

Index	Datum / Name	Änderung						
b								
a								
 haas consult Ingenieur-Consult Haas & Partner GmbH Geschäftsbereich Rostock Hochhaus am Fährbahnhof, O-2530 Rostock-Warnemünde								
Bauherr	Stadtverwaltung Bad Doberan							
Bauvorhaben	Wohngebiet "Parkentiner Landweg" Bad Doberan - Grünordnungsplan -							
Darstellung	Schnitt- Schutzpflanzung	Blatt 6 <table border="1"> <tr> <td>Dot. / Beorb.</td> <td>12 / 92</td> <td><i>Neubauer</i></td> </tr> <tr> <td>Dot. / gez.</td> <td>12 / 92</td> <td><i>Hilber</i></td> </tr> </table>	Dot. / Beorb.	12 / 92	<i>Neubauer</i>	Dot. / gez.	12 / 92	<i>Hilber</i>
Dot. / Beorb.	12 / 92	<i>Neubauer</i>						
Dot. / gez.	12 / 92	<i>Hilber</i>						