
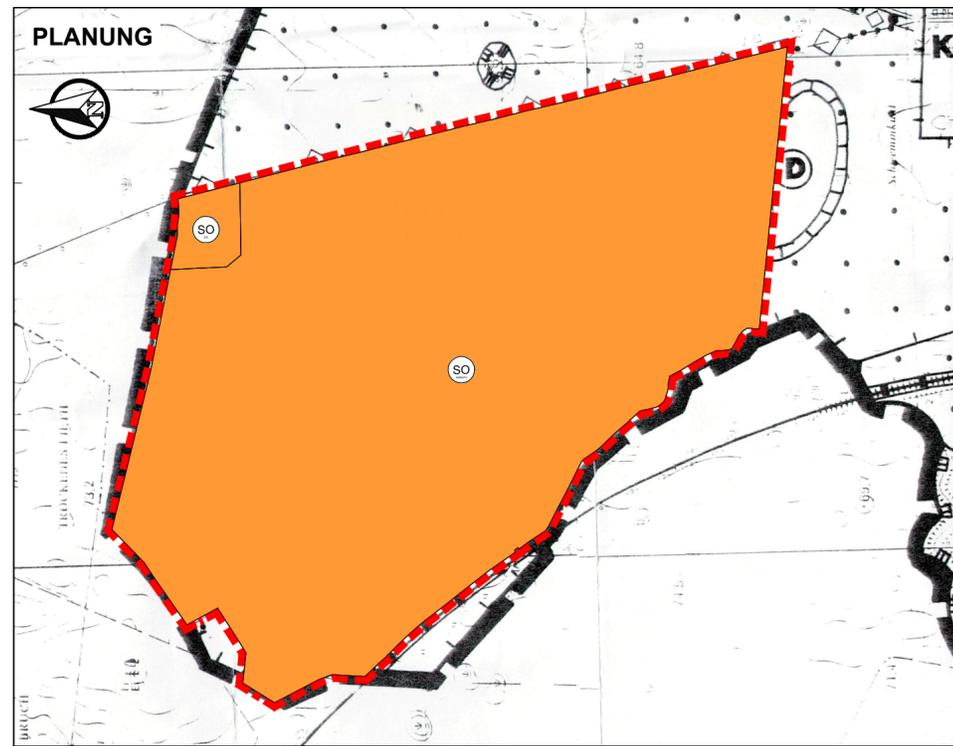


2. Änderung des Flächennutzungsplans der Gemeinde Knorrendorf

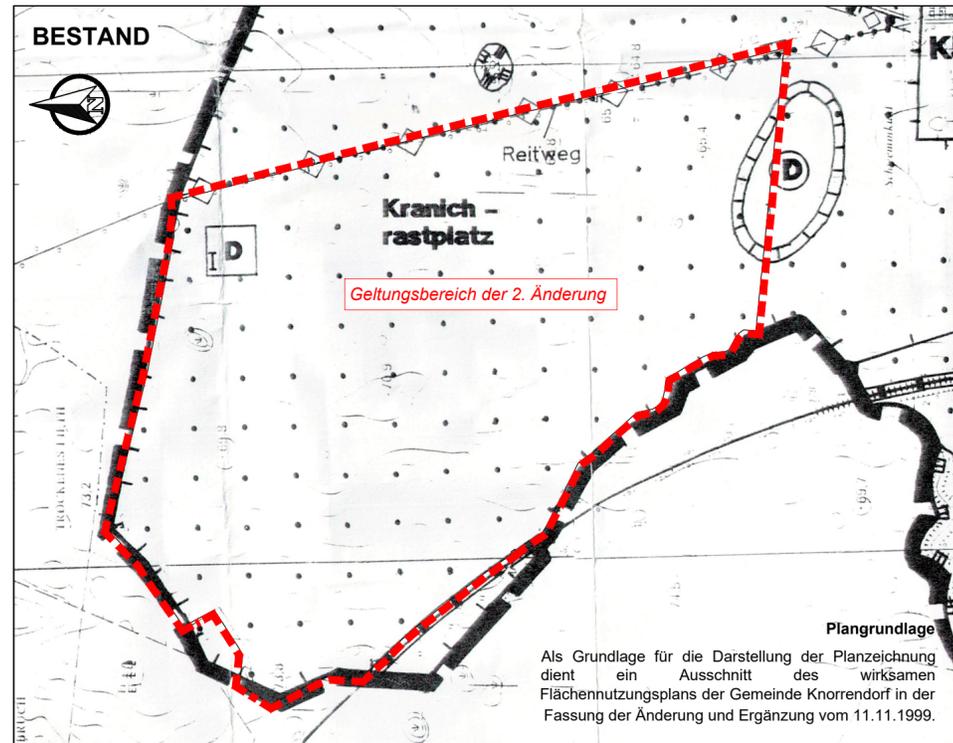

Planzeichenerklärung

1. Art der baulichen Nutzung

 Sonstiges Sondergebiet
Zweckbestimmung:

 AGRI-PV
 Energiespeicherung


§ 5 Abs. 2 Nr. 1 BauGB

§ 11 BauNVO

2. Sonstige Planzeichen

 Grenze des Geltungsbereichs der 2. Änderung des Flächennutzungsplans

Maßstab: 1 : 10.000

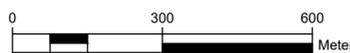

Verfahrensvermerke

1. Aufstellungsbeschluss

Aufgestellt aufgrund des Aufstellungsbeschlusses der Gemeindevertretung vom 25.05.2025. Die ortsübliche Bekanntmachung des Aufstellungsbeschlusses erfolgte entsprechend der Hauptsatzung der Gemeinde Knorrendorf auf der Homepage des Amtes Stavenhagen am 14.06.2025.

Knorrendorf, den Siegel Die Bürgermeisterin

2. Anpassung an die Ziele der Raumordnung

Die für Raumordnung und Landesplanung zuständige Stelle ist gemäß § 17 des Gesetzes über die Raumordnung und Landesplanung des Landes M/V (LPIG) am 1..... informiert worden.

Knorrendorf, den Siegel Die Bürgermeisterin

3. Frühzeitige Beteiligung der Öffentlichkeit (§ 3 Abs.1 BauGB) und der Behörden (§ 4 Abs. 1 BauGB)

Die Beteiligung der Öffentlichkeit nach § 3 Abs. 1 BauGB erfolgte in Form einer öffentlichen Auslegung vom bis

Die von der Planung berührten Behörden und sonstigen Träger öffentlicher Belange sind nach § 4 Abs. 1 BauGB mit Schreiben vom zur Abgabe einer Stellungnahme aufgefordert worden.

Knorrendorf, den Siegel Die Bürgermeisterin

4. Entwurfsbeschluss (§ 4 Abs. 2 BauGB)

Die Gemeindevertretung hat am den Entwurf der 2. Änderung des Flächennutzungsplans mit Begründung beschlossen und zur Auslegung bestimmt.

Knorrendorf, den Siegel Die Bürgermeisterin

5. Beteiligungen der Öffentlichkeit (§ 3 Abs. 2 BauGB) und der Behörden (§ 4 Abs. 2 BauGB)

Die 2. Änderung des Flächennutzungsplans einschließlich Begründung und Umweltbericht, sowie die wesentlichen, umweltbezogenen Stellungnahmen sowie die bereits vorliegenden umweltbezogenen Stellungnahmen, erfolgte in der Zeit vom bis auf der Homepage des Amtes Stavenhagen unter <https://www.stavenhagen.de/> und zusätzlich während der Dienststunden im Amt Stavenhagen, Schloss 1, 17153 Stavenhagen nach § 3 Abs. 2 BauGB eingesehen werden können. Die Bekanntmachung dazu erfolgte ortsüblich am durch Abdruck Mitteilungsblatt des Amtes Stavenhagen „Reuterstädter Amtsblatt“ Nr. ... vom sowie zusätzlich unter der o. g. Internetadresse.

In der Bekanntmachung erfolgten Angaben dazu, welche Arten umweltbezogener Informationen verfügbar sind. Es wurde darauf hingewiesen, dass Stellungnahmen während der Dauer der Veröffentlichungsfrist abgegeben werden können, dass Stellungnahmen elektronisch übermittelt werden sollen, bei Bedarf aber auch auf anderem Weg abgegeben werden können, und dass nicht fristgerecht abgegebene Stellungnahmen bei der Beschlussfassung über den Bauleitplan unberücksichtigt bleiben können.

Die von der Planung berührten Behörden und sonstigen Träger öffentlicher Belange sind nach § 4 Abs. 2 BauGB mit Schreiben vom zur Abgabe einer Stellungnahme aufgefordert worden.

Knorrendorf, den Siegel Die Bürgermeisterin

6. Abwägungs- und Satzungsbeschluss

Die Gemeindevertretung hat die vorgebrachten Bedenken und Anregungen der Bürger sowie die Stellungnahmen der Träger öffentlicher Belange und Nachbargemeinden am geprüft. Das Ergebnis ist mitgeteilt worden.

Die 2. Änderung des Flächennutzungsplans, wurde am von der Gemeindevertretung beschlossen. Die Begründung wurde mit Beschluss der Gemeindevertretung vom gebilligt.

Knorrendorf, den Siegel Die Bürgermeisterin

7. Genehmigung

Die höhere Verwaltungsbehörde hat die 2. Änderung des Flächennutzungsplans am Az.: genehmigt.

Knorrendorf, den Siegel Die Bürgermeisterin

8. Ausfertigung

Die 2. Änderung des Flächennutzungsplans, wird hiermit ausgefertigt.

Knorrendorf, den Siegel Die Bürgermeisterin

9. Bekanntmachung des Bebauungsplans

Die Genehmigung der 2. Änderung des Flächennutzungsplans, sowie die Stelle bei der der Plan auf Dauer während der Dienststunden von jedermann eingesehen werden kann und über den Inhalt Auskunft zu erhalten ist, sind am ortsüblich bekannt gemacht worden. In der Bekanntmachung ist auf die Geltendmachung und Verletzung von Verfahrens- und Formvorschriften und von Mängeln der Abwägung sowie auf die Rechtsfolgen (§ 215 Abs. 2 BauGB) und weiter Fälligkeit und Erlöschen von Entschädigungsansprüchen (§ 44 BauGB) hingewiesen worden. Die Satzung ist am in Kraft getreten.

Knorrendorf, den Siegel Die Bürgermeisterin

Rechtsgrundlagen


- **Baugesetzbuch (BauGB)** i. d. F. der Bekanntmachung vom 03. November 2017 (BGBl. I. S. 3634), zuletzt geändert durch Artikel 3 des Gesetzes vom 20. Dezember 2023 (BGBl. 2023 I Nr. 394)
- **Baunutzungsverordnung (BauNVO)** i. d. F. der Bekanntmachung vom 21. November 2017 (BGBl. I S.3786), zuletzt geändert durch Artikel 2 des Gesetzes vom 3. Juli 2023 (BGBl. 2023 I Nr. 176)
- **Planzeichenvorordnung (PlanZV 90)** i. d. F. der Bekanntmachung vom 18. Dezember 1990 (BGBl. 1991 I S. 58), zuletzt geändert durch Artikel 3 des Gesetzes vom 14. Juni 2021 (BGBl. I S. 1802)
- **Kommunalverfassung für das Land Mecklenburg-Vorpommern (Kommunalverfassung - KV M-V)** i. d. F. der Bekanntmachung vom 16. Mai 2024 (GVObI. M-V S. 270, 351), zuletzt geändert durch Artikel 4 des Gesetzes vom 18. März 2025 (GVObI. M-V S. 130, 136)
- **Gesetz über Naturschutz und Landschaftspflege (Bundesnaturschutzgesetz - BNatSchG)** vom 29. Juli 2009 (BGBl. I S. 2542), zuletzt geändert durch Artikel 48 des Gesetzes vom 23. Oktober 2024 (BGBl. 2024 I Nr. 323)
- **Gesetz des Landes Mecklenburg-Vorpommern zur Ausführung des Bundesnaturschutzgesetzes (Naturschutzausführungsgesetz - NatSchAG M-V)** i. d. F. der Bekanntmachung vom 23. Februar 2010 (GVObI. M-V S. 66), zuletzt geändert durch Artikel 1 des Gesetzes vom 24. März 2023 (GVObI. M-V S. 546)
- **Hauptsatzung der Gemeinde Knorrendorf** in der aktuellen Fassung

Hinweis

Denkmalschutz

Wenn während der Erdarbeiten Funde oder auffällige Bodenverfärbungen entdeckt werden, ist gemäß § 11 DschG M - V (GVBl. M - V Nr. 1 vom 14.01.98, S. 12 ff) die untere Denkmalschutzbehörde zu benachrichtigen und der Fund und die Fundstelle bis zum Eintreffen des Landesamtes für Bodendenkmalpflege oder dessen Vertreter in unverändertem Zustand zu erhalten. Verantwortlich hierfür sind der Entdecker, der Leiter der Arbeiten, der Grundeigentümer sowie zufällige Zeugen, die den Wert des Fundes erkennen. Die Verpflichtung erlischt 5 Werktage nach Zugang der Anzeige.

Übersichtskarte

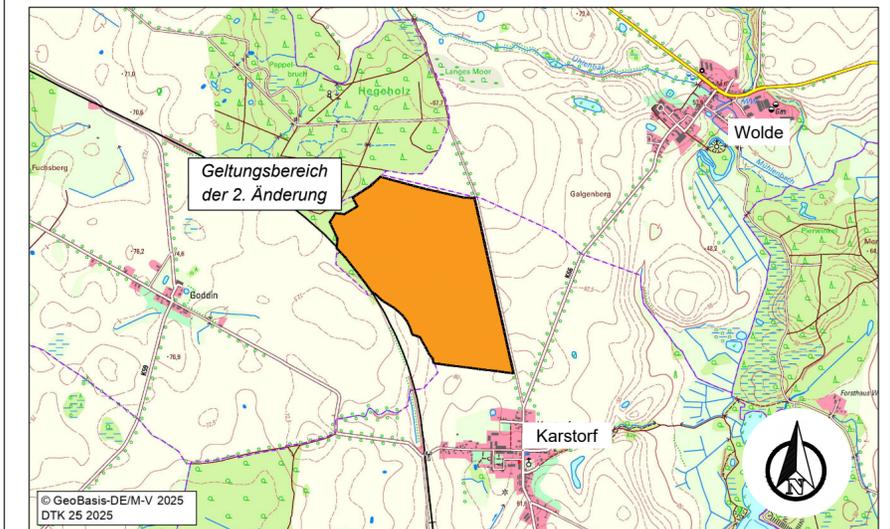

Gemeinde Knorrendorf 2. Änderung des Flächennutzungsplans

Vorentwurf - Stand Juni 2025



MIKAVI Planung GmbH
Mühlenstraße 28
17349 Schönbeck
info@mikavi-planung.de