
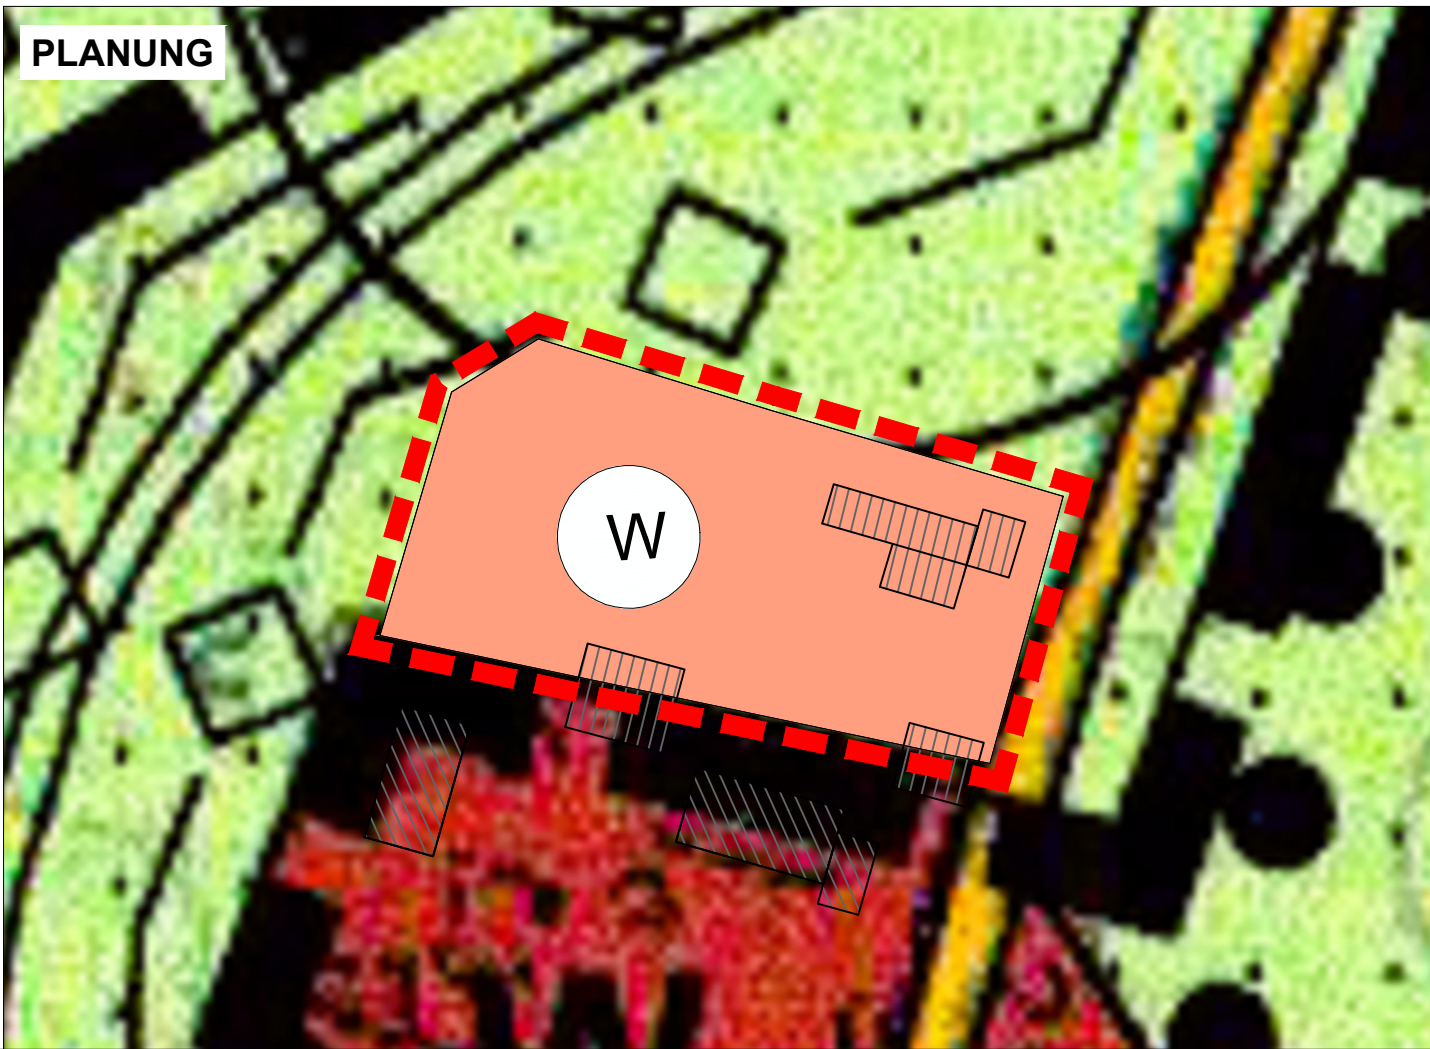


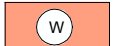

### Planzeichenerklärung

#### 1. Art der baulichen Nutzung

 Wohnbauflächen

§ 5 Abs. 2 Nr. 1 BauGB

#### 2. Sonstiges


 Grenze des Geltungsbereichs der 8. Änderung des Teilflächennutzungsplans

§ 1 Abs. 1 BauNVO

### Plangrundlage

Als Grundlage für die Darstellung der Planzeichnung dient ein Ausschnitt der analogen Planzeichnung der 1. Änderung des Flächennutzungsplans der Stadt Burg Stargard, in Kraft seit dem 03.06.2006.

Maßstab 1 : 1.000

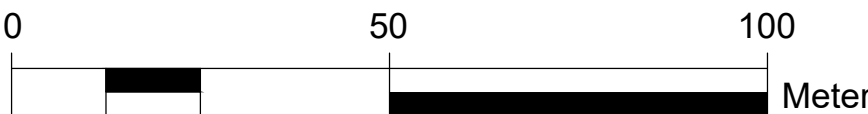

### Verfahrensvermerke

#### 1. Aufstellungsbeschluss

Die Veröffentlichung des Entwurfs der 8. Änderung des Teilflächennutzungsplans nach § 3 Abs. 2 BauGB einschließlich Begründung sowie die wesentlichen, umweltbezogenen Stellungnahmen erfolgte in der Zeit vom ..... bis ..... auf der Homepage der Stadt Burg Stargard unter <https://www.burg-stargard.de/wirtschaft/auslegungsunterlagen/.de> und zusätzlich während der Dienststunden im Rathaus der Stadt Burg Stargard, Mühlenstraße 30 in 17094 Burg Stargard nach § 3 Abs. 2 BauGB. Die Bekanntmachung wurde in der Zeit vom ..... bis ..... über das Bau- und Planungsportal des Landes sowie auf der Homepage der Stadt Burg Stargard zugänglich gemacht.

Burg Stargard, den ..... Der Bürgermeister  
Siegel .....

#### 2. Anpassung an die Ziele der Raumordnung

Die für Raumordnung und Landesplanung zuständige Stelle ist gemäß § 17 des Gesetzes über die Raumordnung und Landesplanung des Landes M/V (LPIG) am ..... informiert worden.

Burg Stargard, den ..... Der Bürgermeister  
Siegel .....

#### 3. Frühzeitige Beteiligung der Öffentlichkeit (§ 3 Abs.1 BauGB) und der Behörden (§ 4 Abs. 1 BauGB)

Die frühzeitige Bürgerbeteiligung gem. § 3 Abs. 1 BauGB ist durch Bekanntmachung am ..... und öffentliche Auslegung in der Zeit vom ..... bis zum ..... erfolgt. Die Bekanntmachung wurde in der Zeit vom ..... bis ..... über das Bau- und Planungsportal des Landes zugänglich gemacht.

Die von der Planung berührten Behörden und sonstigen Träger öffentlicher Belange sind nach § 4 Abs. 1 BauGB mit Schreiben vom ..... zur Abgabe einer Stellungnahme aufgefordert worden.

Burg Stargard, den ..... Der Bürgermeister  
Siegel .....

#### 4. Entwurfsbeschluss (§ 4 Abs. 2 BauGB)

Die Stadtvertretung hat am ..... den Entwurf der 8. Änderung des Teilflächennutzungsplans mit Begründung beschlossen und zur Auslegung bestimmt.

Die von der Planung berührten Behörden und sonstigen Träger öffentlicher Belange sind nach § 4 Abs. 2 BauGB mit Schreiben vom ..... zur Abgabe einer Stellungnahme aufgefordert worden.

Burg Stargard, den ..... Der Bürgermeister  
Siegel .....

#### 5. Beteiligungen der Öffentlichkeit (§ 3 Abs. 2 BauGB) und der Behörden (§ 4 Abs. 2 BauGB)

Die Veröffentlichung des Entwurfs der 8. Änderung des Teilflächennutzungsplans nach § 3 Abs. 2 BauGB einschließlich Begründung sowie die wesentlichen, umweltbezogenen Stellungnahmen erfolgte in der Zeit vom ..... bis ..... auf der Homepage der Stadt Burg Stargard unter <https://www.burg-stargard.de/wirtschaft/auslegungsunterlagen/.de> und zusätzlich während der Dienststunden im Rathaus der Stadt Burg Stargard, Mühlenstraße 30 in 17094 Burg Stargard nach § 3 Abs. 2 BauGB öffentlich ausgelegt. Die Bekanntmachung wurde in der Zeit vom ..... bis ..... über das Bau- und Planungsportal des Landes zugänglich gemacht. Die Bekanntmachung dazu erfolgte ortsüblich am ..... durch Abdruck im Mitteilungsblatt „Stargarder Zeitung“ Nr. ...., .... Jahrgang vom ..... sowie zusätzlich unter der o. g. Internetadresse.

In der Bekanntmachung erfolgten Angaben dazu, welche Arten umweltbezogener Informationen verfügbar sind. Es wurde darauf hingewiesen, dass Stellungnahmen während der Dauer der Veröffentlichungsfrist abgegeben werden können, dass Stellungnahmen elektronisch übermittelt werden sollen, bei Bedarf aber auch auf anderem Weg abgegeben werden können, und dass nicht fristgerecht abgegebene Stellungnahmen bei der Beschlussfassung über den Bauleitplan unberücksichtigt bleiben können.

Die von der Planung berührten Behörden und sonstigen Träger öffentlicher Belange sind nach § 4 Abs. 2 BauGB mit Schreiben vom ..... zur Abgabe einer Stellungnahme aufgefordert worden.

Burg Stargard, den ..... Der Bürgermeister  
Siegel .....

### Rechtsgrundlagen

- Baugesetzbuch** (BauGB) i. d. F. der Bekanntmachung vom 03. November 2017 (BGBl. I. S. 3634), zuletzt geändert durch Artikel 3 des Gesetzes vom 20. Dezember 2023 (BGBl. 2023 I Nr. 394)
- Baunutzungsverordnung** (BauNVO) i. d. F. der Bekanntmachung vom 21. November 2017 (BGBl. I S.3786), zuletzt geändert durch Artikel 2 des Gesetzes vom 3. Juli 2023 (BGBl. 2023 I Nr. 176)
- Planzeichenverordnung** (PlanZV 90) i. d. F. der Bekanntmachung vom 18. Dezember 1990 (BGBl. 1991 I S. 58), zuletzt geändert durch Artikel 3 des Gesetzes vom 14. Juni 2021 (BGBl. I S. 1802)
- Kommunalverfassung für das Land Mecklenburg-Vorpommern** (Kommunalverfassung - KV M-V) i. d. F. in der Fassung der Bekanntmachung vom 16. Mai 2024
- Gesetz über Naturschutz und Landschaftspflege** (Bundesnaturschutzgesetz - BNatSchG) i. d. F. der Bekanntmachung vom 29. Juli 2009 (BGBl. I S. 2542), zuletzt geändert durch Artikel 48 des Gesetzes vom 23. Oktober 2024 (BGBl. 2024 I Nr. 323)
- Gesetz des Landes Mecklenburg-Vorpommern zur Ausführung des Bundesnaturschutzgesetzes** (Naturschutzausführungsgesetz - NatSchAG M-V) i. d. F. der Bekanntmachung vom 23. Februar 2010 (GVOBl. M-V S. 66), zuletzt geändert durch Artikel 1 des Gesetzes vom 24. März 2023 (GVOBl. M-V S. 546)
- Hauptsatzung der Stadt Burg Stargard** in der aktuellen Fassung

#### 6. Abwägungs- und Feststellungsbeschluss

Die Stadtvertretung hat die vorgebrachten Bedenken und Anregungen der Bürger sowie die Stellungnahmen der Träger öffentlicher Belange und Nachbargemeinden am ..... geprüft. Das Ergebnis ist mitgeteilt worden.

Die 8. Änderung des Teilflächennutzungsplans wurde am ..... von der Stadtvertretung als Satzung beschlossen. Die Begründung der 8. Änderung des Teilflächennutzungsplans mit dem Umweltbericht wurde mit Beschluss der Stadtvertretung vom ..... gebilligt.

Burg Stargard, den ..... Der Bürgermeister  
Siegel .....

#### 7. Genehmigung

Die Genehmigung der 8. Änderung des Teilflächennutzungsplans wurde mit Verfügung der höheren Verwaltungsbehörde vom ..... Az: ..... mit Auflagen und Hinweisen erteilt.

Burg Stargard, den ..... Der Bürgermeister  
Siegel .....

#### 8. Ausfertigung

Die 8. Änderung des Teilflächennutzungsplans wird hiermit ausgefertigt.


Burg Stargard, den ..... Der Bürgermeister  
Siegel .....

#### 9. Bekanntmachung

Die Erteilung der Genehmigung der 8. Änderung des Teilflächennutzungsplans und die Stelle, bei der der Plan auf Dauer während der Dienststunden von allen Interessenten eingesehen werden kann und über den Inhalt Auskunft erteilt, sind am ..... ortsüblich bekannt gemacht worden. In der Bekanntmachung ist auf die Geltendmachung und Verletzung von Verfahrens- und Formvorschriften und von Mängeln der Abwägung sowie auf die Rechtsfolgen (§ 215 Abs. 2 BauGB) und weiter Fälligkeit und Erlöschen von Entschädigungsansprüchen (§ 44 BauGB) hingewiesen worden. Die 8. Änderung des Flächennutzungsplans ist mit Ablauf des Erscheinungstages wirksam geworden.

Burg Stargard, den ..... Der Bürgermeister  
Siegel .....

### Übersichtskarte

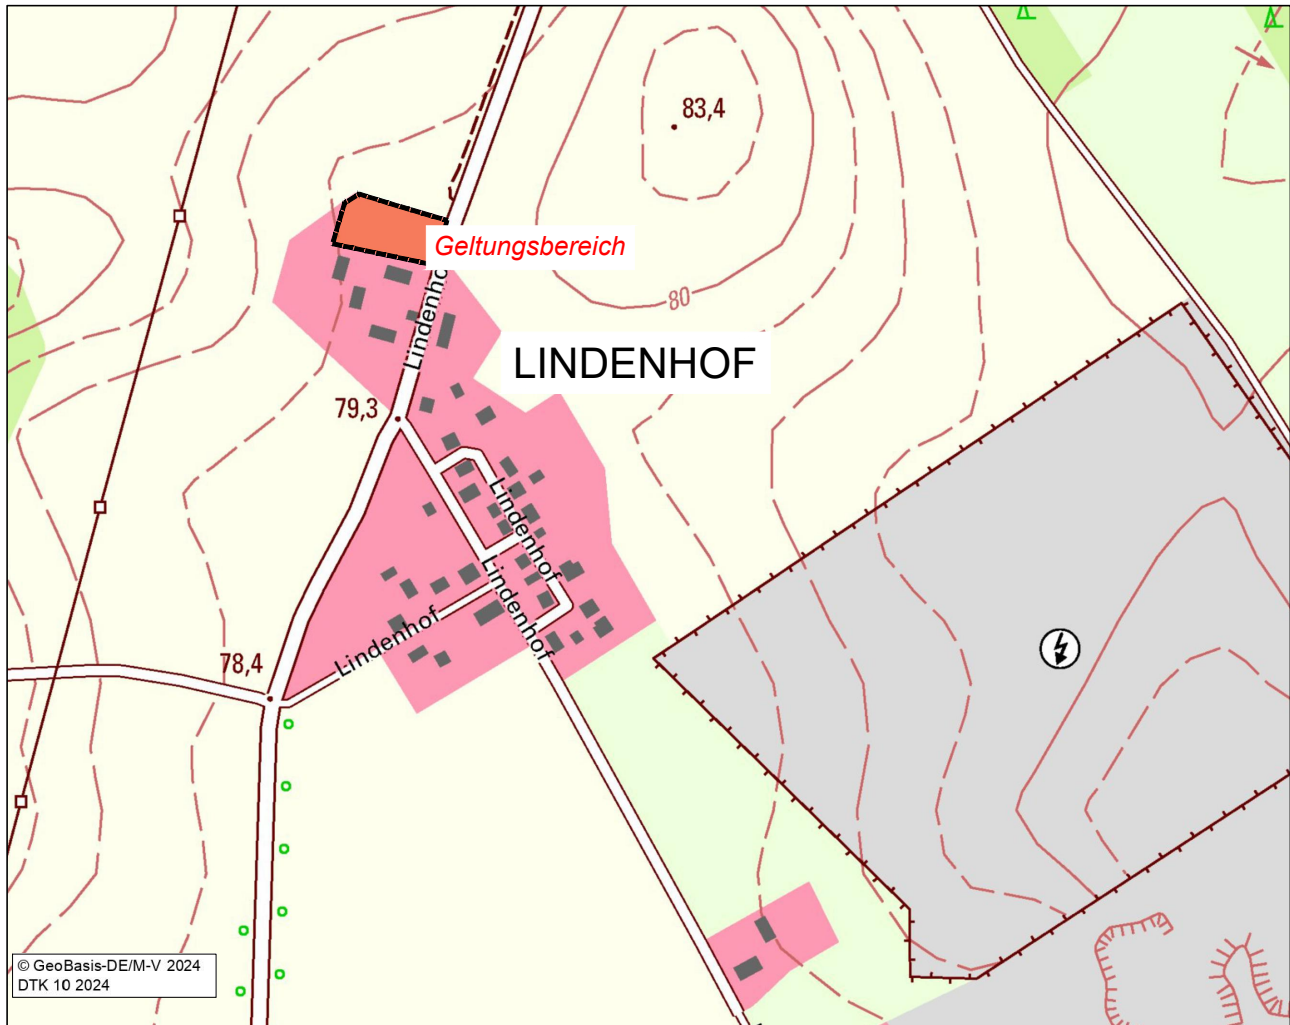

## Stadt Burg Stargard

### 8. Änderung des Teilflächennutzungsplans

Entwurf - Stand April 2025



MIKAVI Planung GmbH  
Mühlenstraße 28  
17349 Schönbeck  
info@mikavi-planung.de