


# 5. Änderung des Flächennutzungsplanes der Gemeinde Glasin

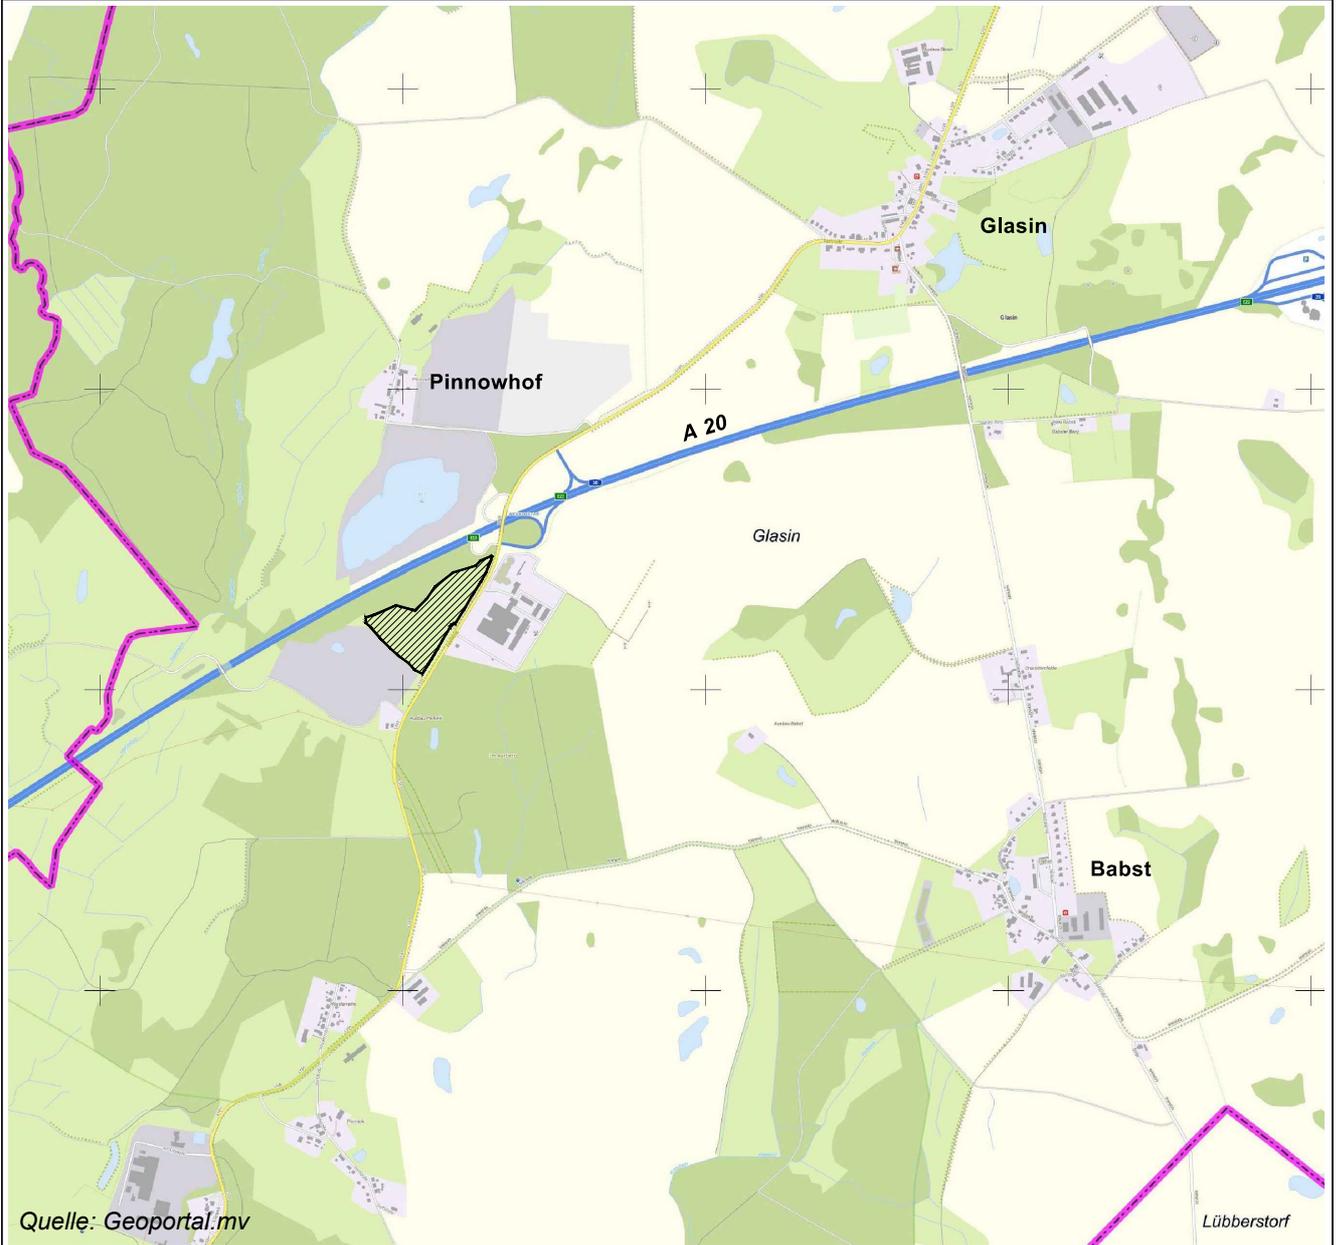

Vorentwurf zur frühzeitigen Unterrichtung der Öffentlichkeit gemäß § 3 (1) BauGB sowie der Behörden und sonstigen Träger öffentlicher Belange gemäß § 4 (1) BauGB

Planbearbeitung:



STADTPLANER UND  
INGENIEURE GMBH


■ Elisabeth-Haseloff-Straße 1  
23564 Lübeck  
Tel.: 0451 / 610 20-26  
luebeck@prokom-planung.de

□ Richardstraße 47  
22081 Hamburg  
Tel.: 040 / 22 94 64-14  
hamburg@prokom-planung.de


Planungsstand:

08.08.2024	

# PLANZEICHNUNG

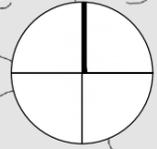

M. 1 : 5.000

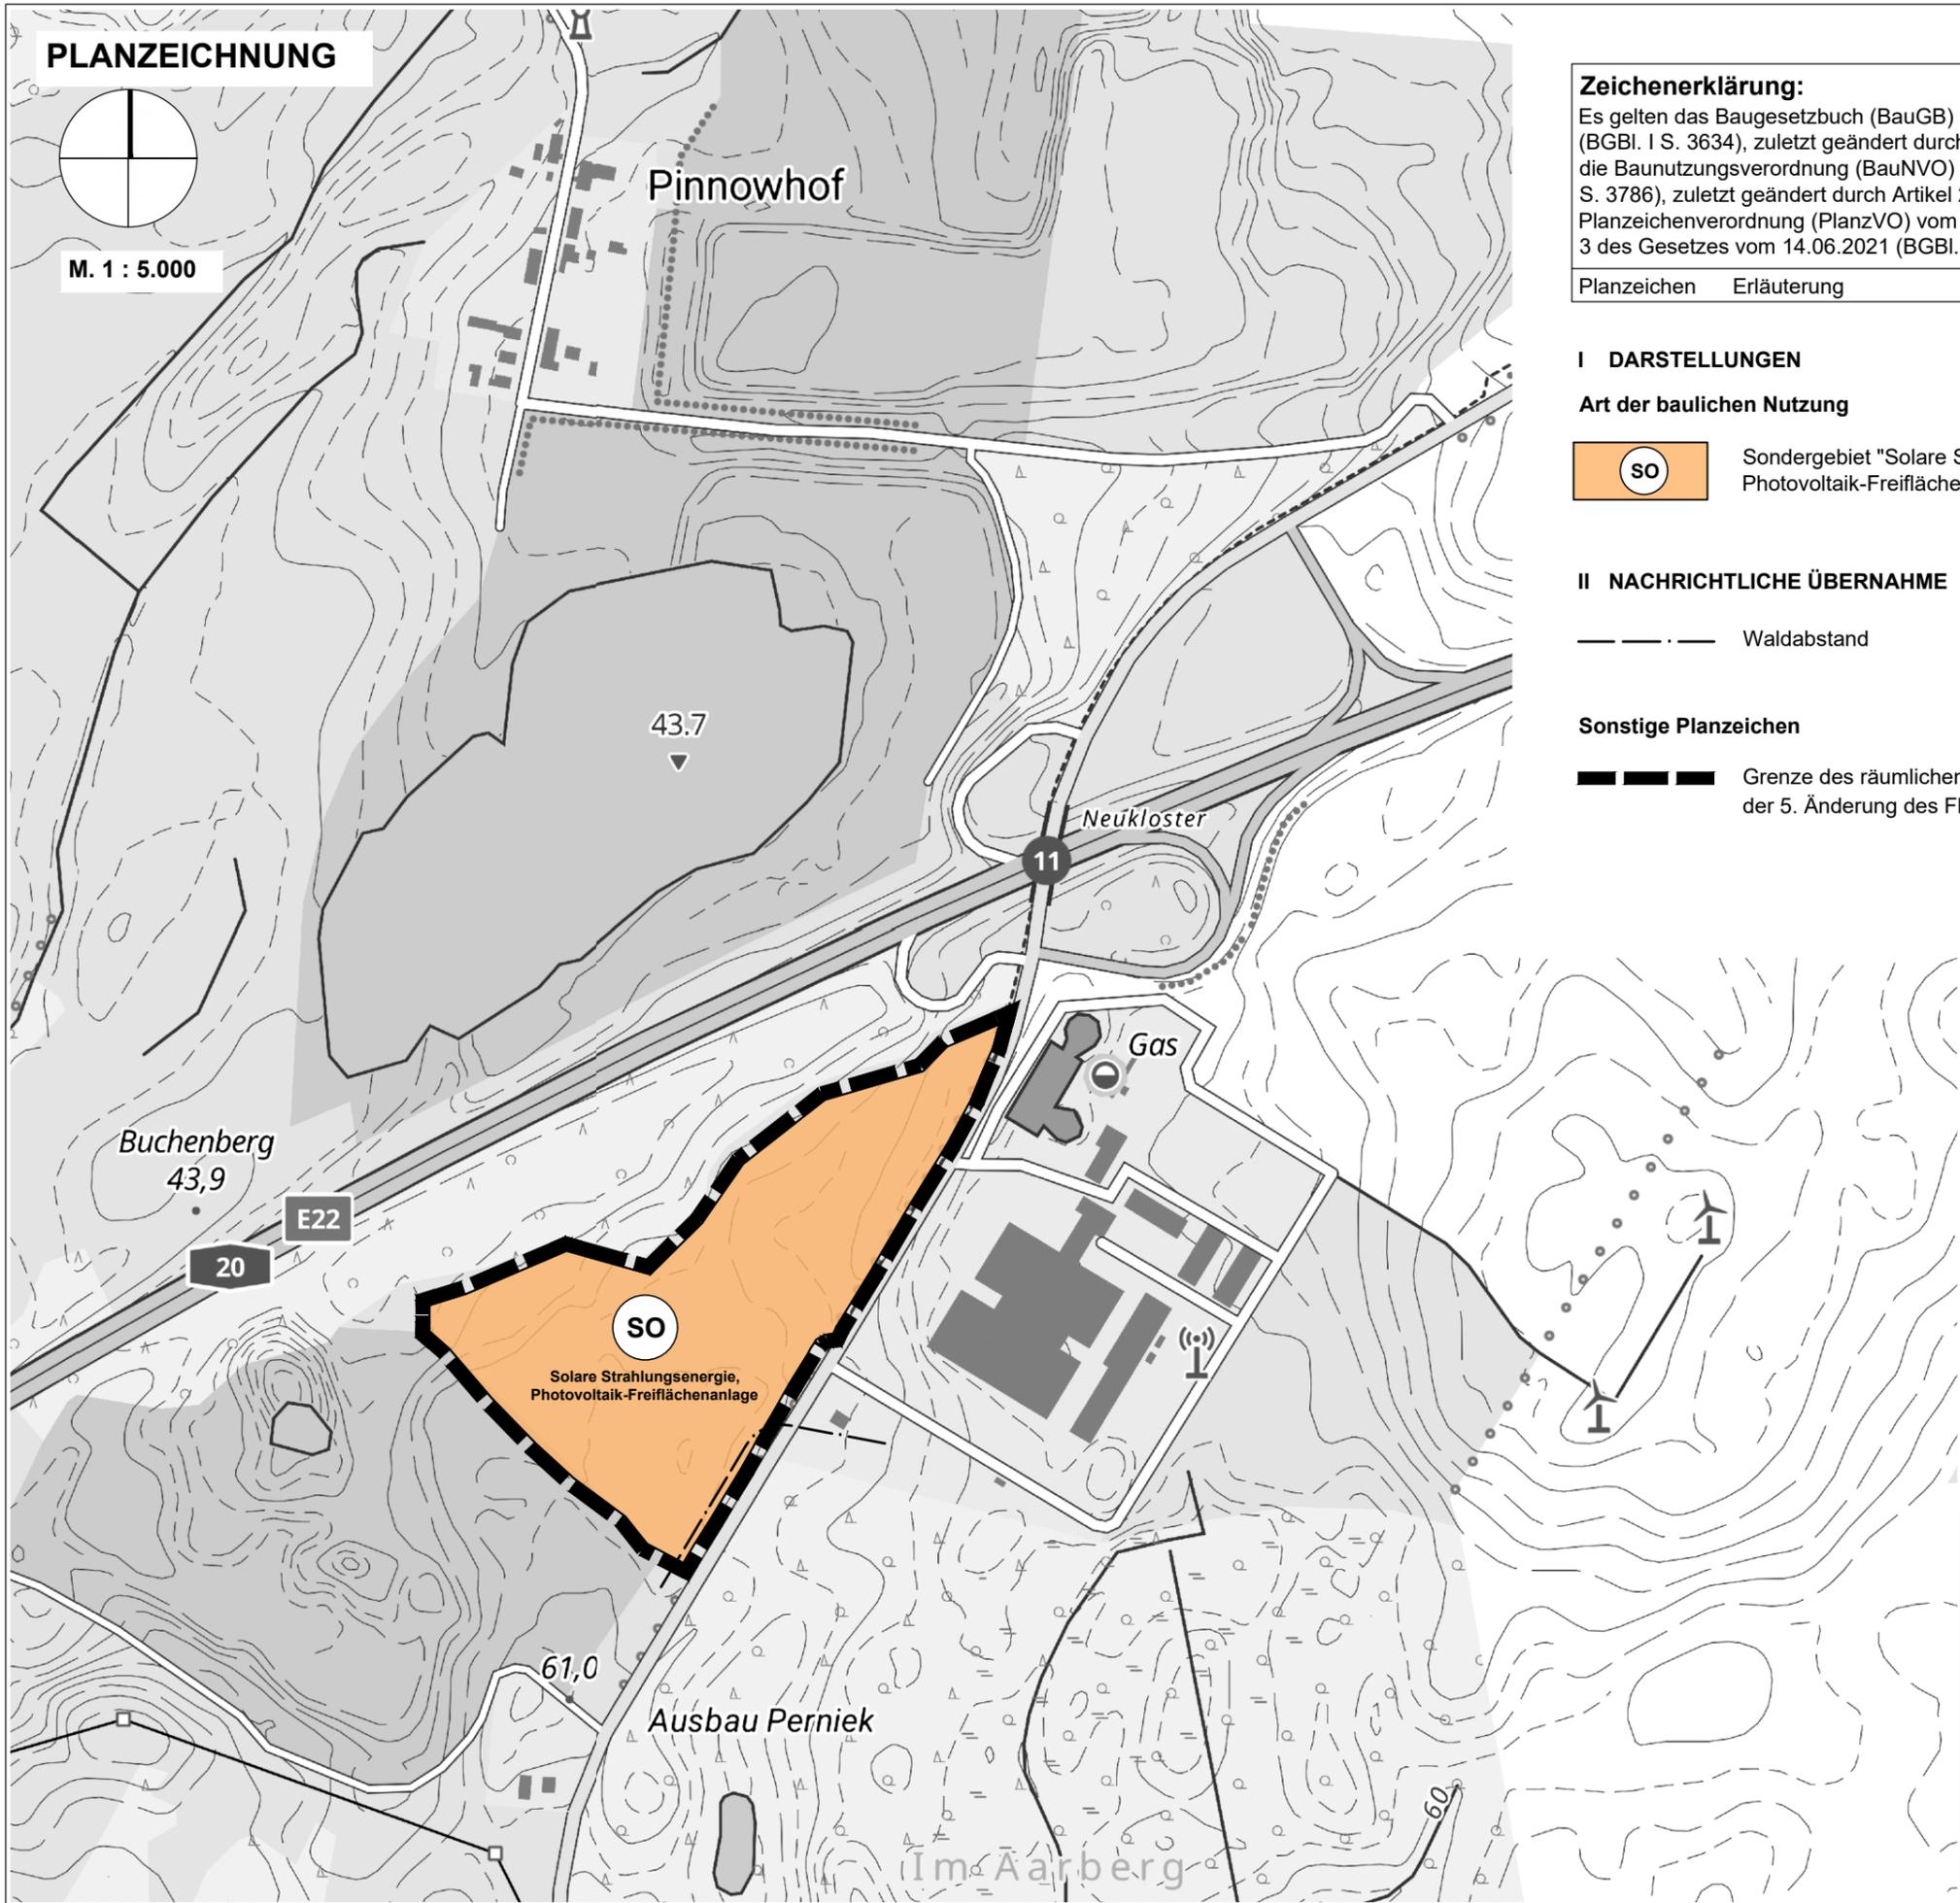

## Zeichenerklärung:

Es gelten das Baugesetzbuch (BauGB) in der Fassung der Bekanntmachung vom 3. November 2017 (BGBl. I S. 3634), zuletzt geändert durch Artikel 3 des Gesetzes vom 20.12.2023 (BGBl. 2023 I Nr. 394), die Baunutzungsverordnung (BauNVO) in der Fassung der Bekanntmachung vom 21.11.2017 (BGBl. I S. 3786), zuletzt geändert durch Artikel 2 des Gesetzes vom 03.07.2023 (BGBl. 2023 I Nr. 176) und die Planzeichenverordnung (PlanzVO) vom 18.12.1990 (BGBl. 1991 I S. 58), zuletzt geändert durch Artikel 3 des Gesetzes vom 14.06.2021 (BGBl. I S. 1802)

Planzeichen	Erläuterung	Rechtsgrundlage
-------------	-------------	-----------------

### I DARSTELLUNGEN

Art der baulichen Nutzung

§ 5 Abs. 2 Nr. 1 BauGB



Sondergebiet "Solare Strahlungsenergie, Photovoltaik-Freiflächenanlage"

### II NACHRICHTLICHE ÜBERNAHME

Waldabstand

§ 20 Abs. 2 LWaldG M-V

### Sonstige Planzeichen



Grenze des räumlichen Geltungsbereichs der 5. Änderung des Flächennutzungsplanes

## 5. Änderung Flächennutzungsplan Gemeinde Glasin Planzeichnung

Datum: 08.08.2024 Projekt-Nr. P675 Maßstab 1:5.000



STADTPLANER UND  
INGENIEURE GMBH

■ Elisabeth-Haseloff-Straße 1  
23564 Lübeck  
Tel.: 0451 / 610 20-26  
luebeck@prokom-planung.de

□ Richardstraße 47  
22081 Hamburg  
Tel.: 040 / 22 94 64-14  
hamburg@prokom-planung.de