


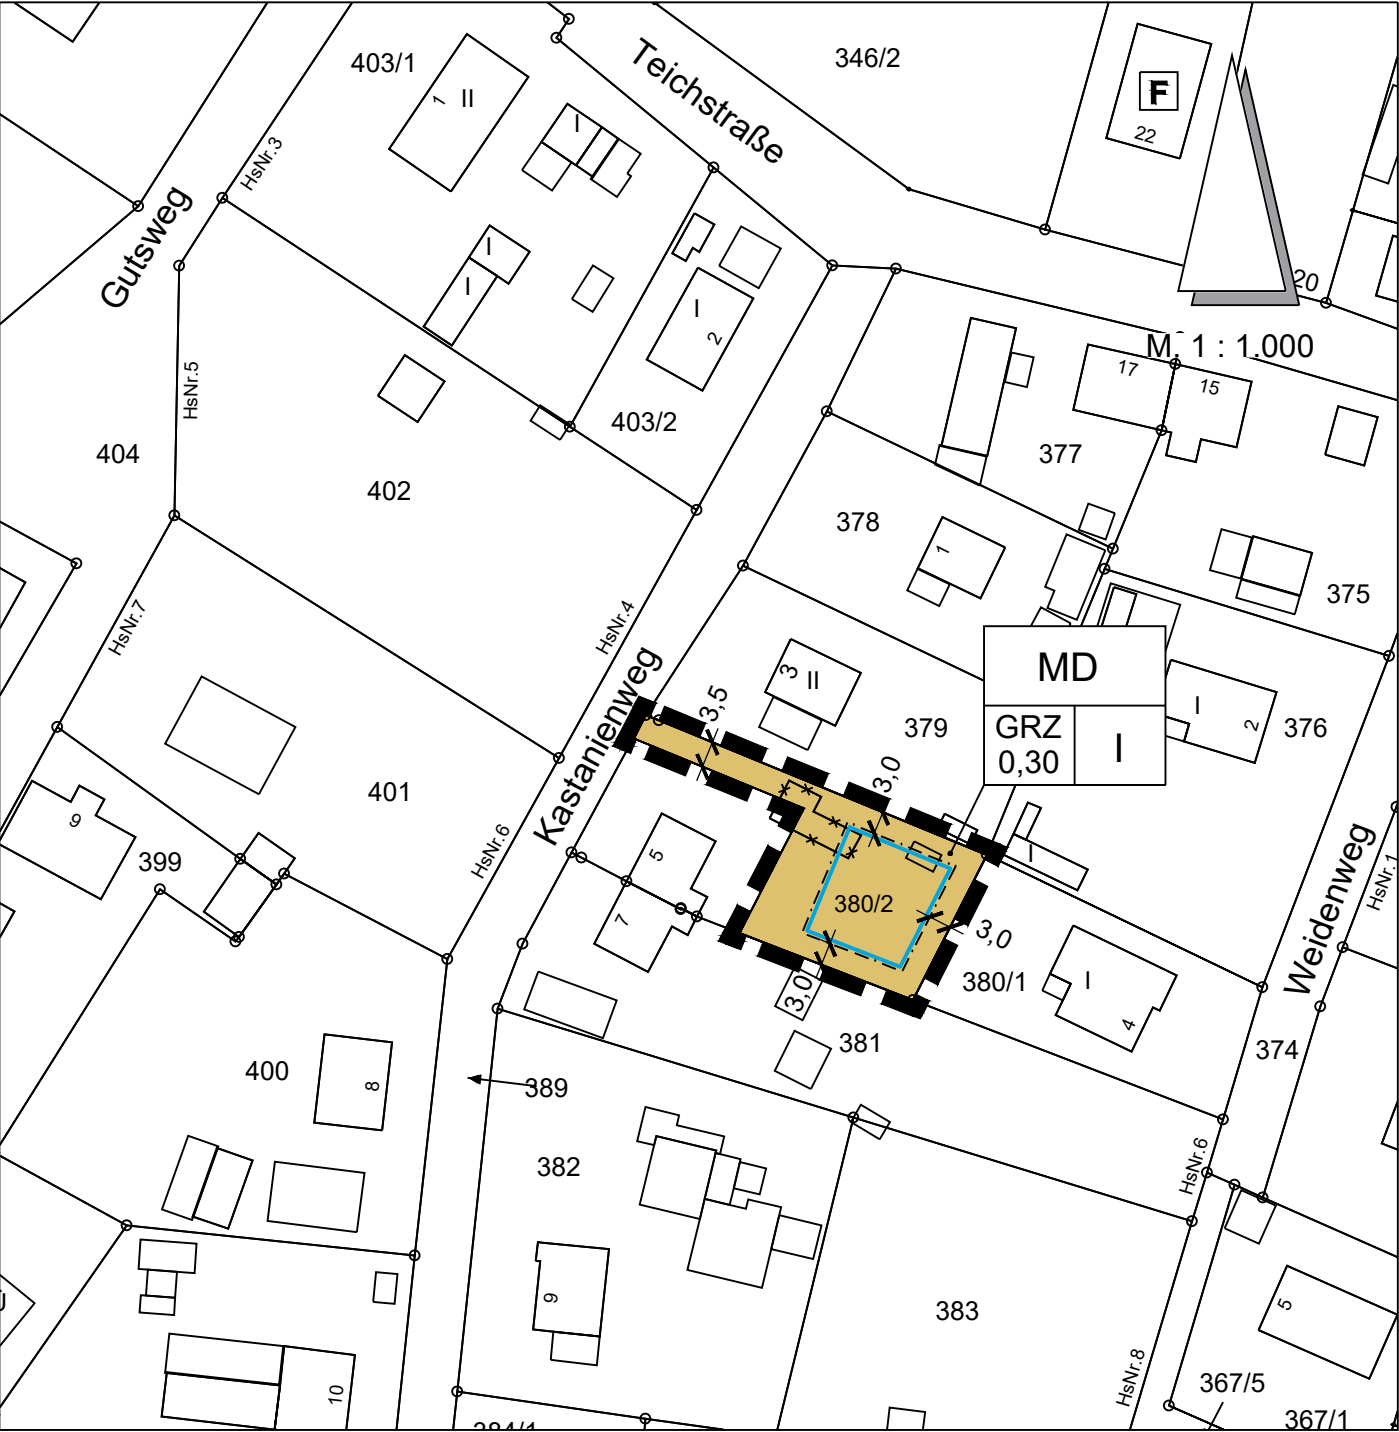

Gemarkung Dargelin, Flur 1 © GeoBasis-DE/L VermGeo SH ALKIS ® , Stand 02.05.2023

PLANZEICHENERKLÄRUNG

I. FESTSETZUNGEN

Art der baulichen Nutzung § 9 Abs. 1 Nr. 1 BauGB

Dorfgebiet § 5 BauNVO

Maß der baulichen Nutzung § 9 Abs. 1 Nr. 1 BauGB

GRZ 0,20 Grundflächenzahl

I Zahl der Vollgeschosse als Höchstmaß

PLANZEICHENERKLÄRUNG

I. FESTSETZUNGEN

Baugrenzen § 9 Abs. 1 Nr. 2 BauGB

Baugrenze § 23 (3) BauNVO

Sonstige Planzeichen § 9 Abs. 1 Nr. 21 BauGB

Grenze des räumlichen Geltungsbereiches § 9 (7) BauGB

II. DARSTELLUNGEN OHNE NORMCHARKTER

Gebäude, künftig fortfallend

380/2 Flurstücksbezeichnung

SATZUNG
DER
GEMEINDE DARGELIN
LANDKREIS VORPOMMERN-GREIFSWALD
ÜBER DIE
1. ÄNDERUNG DES BEBAUUNGSPLANES NR. 1
"DORFGEBIET DARGELIN"

ENTWURF