

## Planzeichenerklärung

1. Art der baulichen Nutzung § 5 Abs. 2 Nr. 1 BauGB

 Sonstige Sondergebiete  
Zweckbestimmung: Agri-Photovoltaik § 11 BauNVO

2. Flächen für den überörtlichen Verkehr und für die örtlichen Hauptverkehrsstraßen § 5 Abs. 2 Nr. 3 BauGB

 Sonstige überörtliche und örtliche Hauptverkehrsstraßen

3. Flächen für die Landwirtschaft und Wald § 5 Abs. 2 Nr. 9 BauGB

 Wald

4. Sonstige Planzeichen

 Grenze des Änderungsbereichs  
der 3. Änderung des Flächennutzungsplans

 Umgrenzung der Flächen für Nutzungsbeschränkungen oder für  
Vorkehrungen zum Schutz gegen schädliche Umwelteinwirkungen im  
Sinne des Immissionsschutzgesetzes

5. Nachrichtliche Übernahme

 Umgrenzung von Gesamtanlagen (Ensembles),  
die dem Denkmalschutz unterliegen  
hier: Bodendenkmal (§ 5 Abs. 4 BauGB)

 Umgrenzungen der Flächen die von der Bebauung freizuhalten sind

 Sonstiges Sondergebiet - Kfz-Werkstatt und Autohaus

 Verwaltung/Lager/Werkstatt für Landwirtschaftsbetrieb

 Schweinemastanlage

 Hauptversorgungsleitung, unterirdisch  
hier: Gas

 Flächen für die Landwirtschaft

 Flächen für Wald

 Richtfunkstrecke


## Standortangaben

Land: Mecklenburg - Vorpommern  
Landkreis: Vorpommern - Greifswald  
Gemeinde: Zemitz  
Gemarkung: Seckeritz  
Flur: 1  
Flurstücke: 65/1 (tlw.), 76 (tlw.), 93 (tlw.), 94 (tlw.), 95 (tlw.) und 96 (tlw.)

## Plangrundlage


Als Grundlage für die Darstellung der Planzeichnung dient ein Ausschnitt des Flächennutzungsplans der Gemeinde Zemitz rechtswirksam seit 02.08.2001.

Maßstab: 1 : 5.000

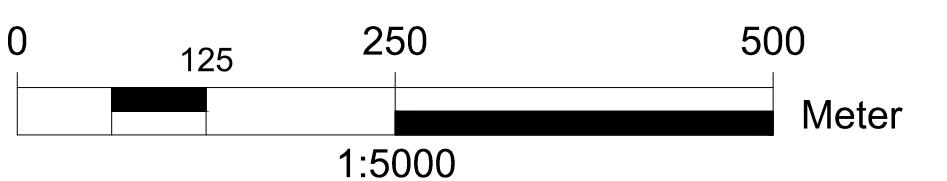

## 3. Änderung des Flächennutzungsplans der Gemeinde Zemitz

i.V.m. vorhabenbezogener Bebauungsplan Nr. 2 "Agri-Photovoltaikanlage Seckeritz - nördlich des Apfelweges" im OT Seckeritz

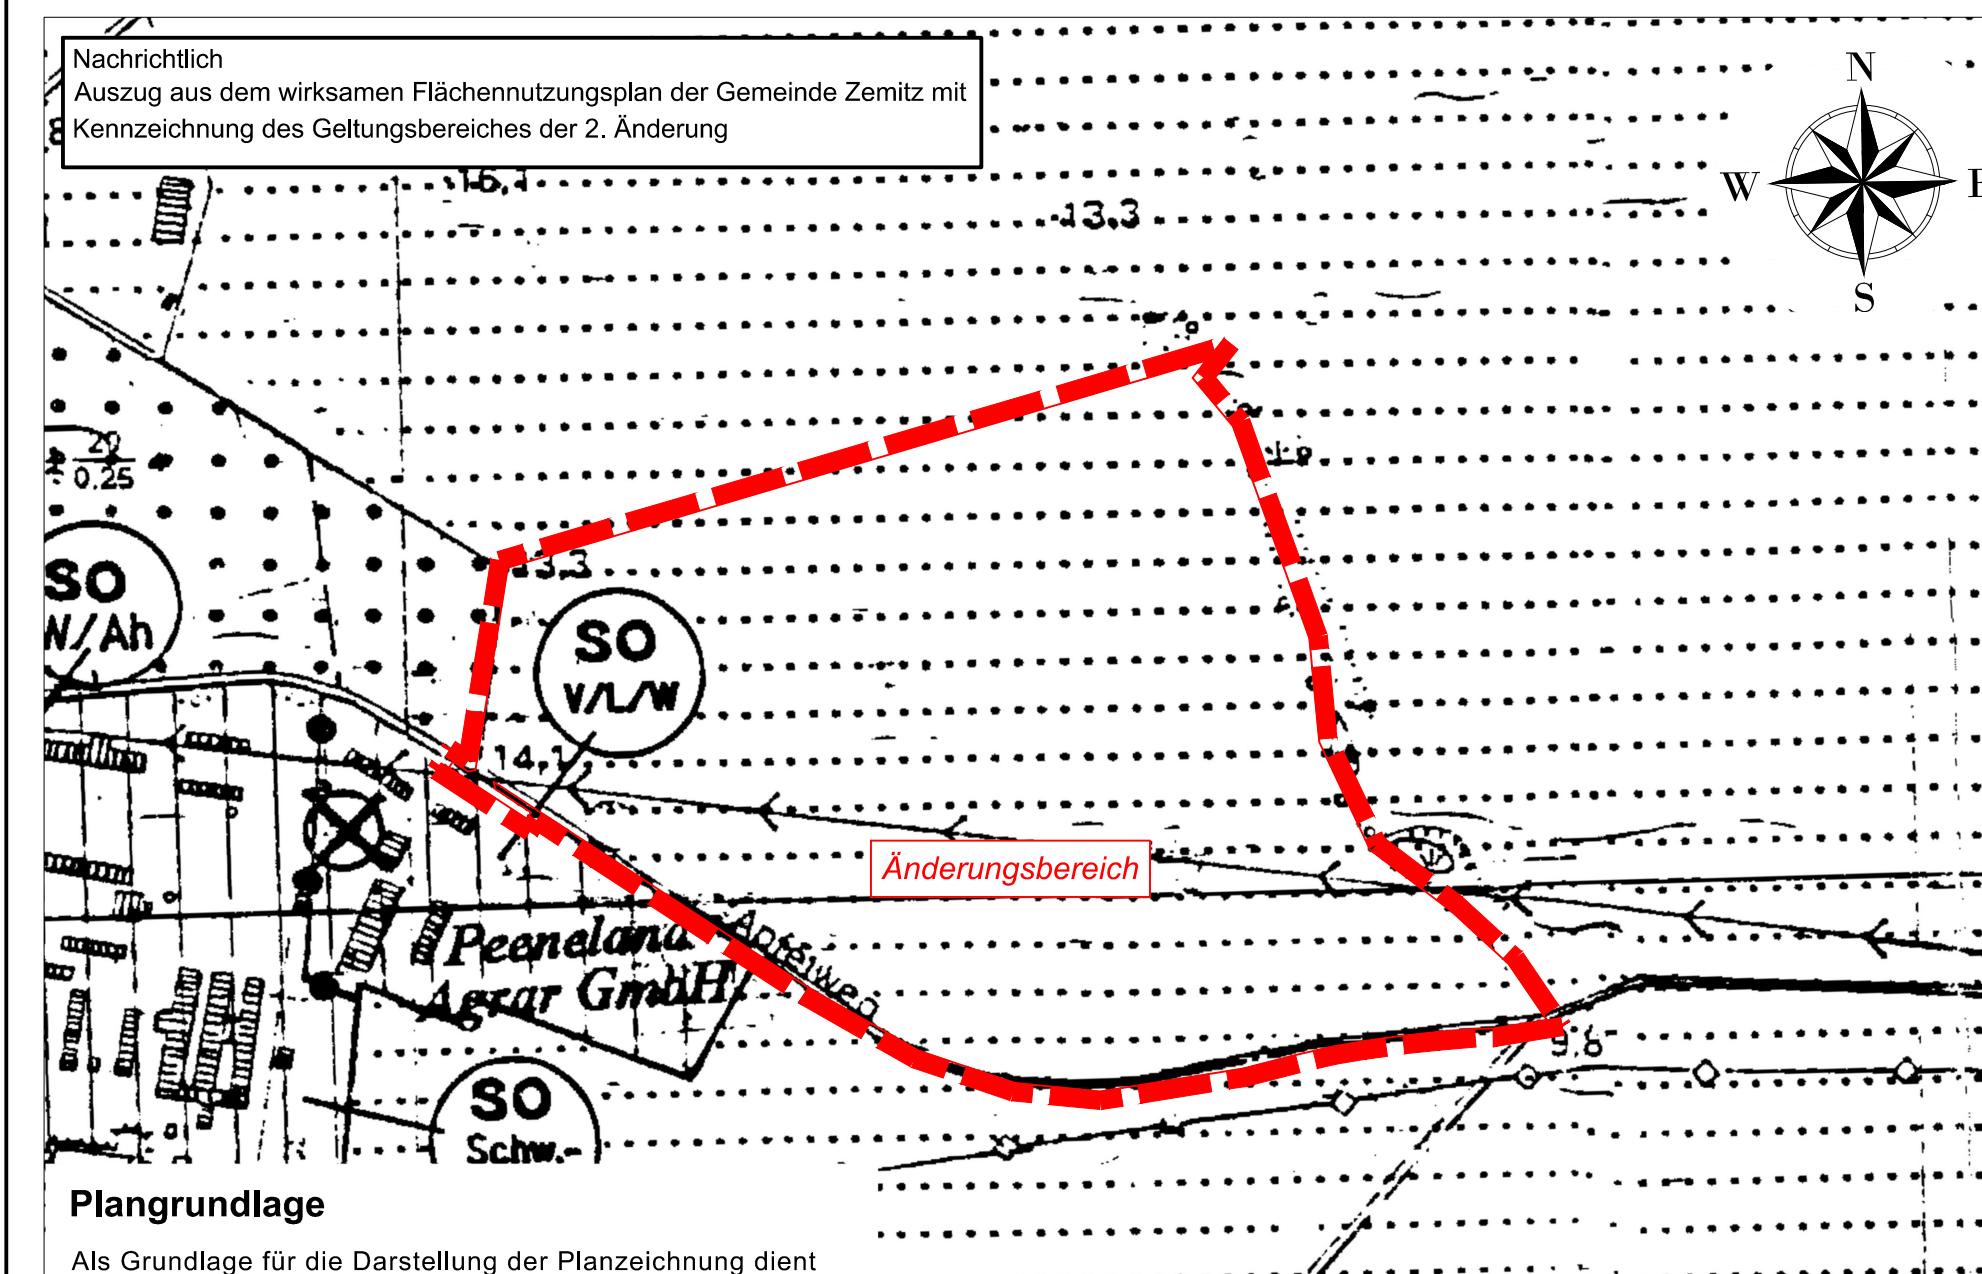

## Verfahrensvermerke

1. Aufgestellt aufgrund des Aufstellungsbeschlusses der Gemeindevertretung vom ..... . Die ortsübliche Bekanntmachung des Aufstellungsbeschlusses erfolgte entsprechend der Hauptsatzung der Gemeinde Zemitz durch Veröffentlichung im Internet auf der Homepage des Amtes Am Peenestrom unter [www.am-peenestrom.de](http://www.am-peenestrom.de) .

Die für Raumordnung und Landesplanung zuständige Stelle ist gemäß § 17 des Gesetzes über die Raumordnung und Landesplanung des Landes M/V (LPIG) am ..... informiert worden.

Die Beteiligung der Öffentlichkeit nach § 3 Abs. 1 BauGB erfolgte in Form einer öffentlichen Auslegung vom ..... bis zum ..... .

Die von der Planung berührten Behörden und sonstigen Träger öffentlicher Belange sind nach § 4 Abs. 1 BauGB mit Schreiben vom ..... zur Abgabe einer Stellungnahme aufgefordert worden.

Die Gemeindevertretung hat am ..... den Entwurf der 3. Änderung des Flächennutzungsplans mit Begründung beschlossen und zur Auslegung bestimmt.

Die von der Planung berührten Behörden und sonstigen Träger öffentlicher Belange sind nach § 4 Abs. 2 BauGB mit Schreiben vom ..... zur Abgabe einer Stellungnahme aufgefordert worden.

Der Entwurf der 3. Änderung des Flächennutzungsplans mit Begründung sowie die wesentlichen, umweltbezogenen Stellungnahmen, hat in der Zeit vom ..... bis einschließlich ..... während der Dienststunden im Amtsgebäude des Amtes am Peenestrom, Burgstraße 6, 17438 Wolgast sowie im Internet auf der Homepage des Amtes Am Peenestrom unter [www.am-peenestrom.de](http://www.am-peenestrom.de), nach § 3 Abs. 2 BauGB öffentlich ausgelegt. Die öffentliche Auslegung ist mit dem Hinweis, dass Bedenken und Anregungen während der Auslegungsfrist von jedermann schriftlich oder zur Niederschrift vorgebracht werden können, ortsüblich bekannt gemacht worden.

Gemeinde Zemitz, den ..... Der Bürgermeister .....  
Siegel .....

2. Die Gemeindevertretung hat die vorgebrachten Bedenken und Anregungen der Bürger sowie die Stellungnahmen der Träger öffentlicher Belange und Nachbargemeinden am ..... geprüft. Das Ergebnis ist mitgeteilt worden.

Die 3. Änderung des Flächennutzungsplans wurde am ..... von der Gemeindevertretung beschlossen. Die Begründung zur 3. Änderung des Flächennutzungsplans wurde mit Beschluss der Gemeindevertretung vom ..... gebilligt.

Gemeinde Zemitz, den ..... Der Bürgermeister .....  
Siegel .....

3. Die höhere Verwaltungsbehörde hat die 3. Änderung des Flächennutzungsplans, Stand ..... am ..... Az.: ..... genehmigt.

Gemeinde Zemitz, den ..... Der Bürgermeister .....  
Siegel .....

4. Die 3. Änderung des Flächennutzungsplans wird hiermit ausgefertigt.

Gemeinde Zemitz, den ..... Der Bürgermeister .....  
Siegel .....

5. Die Genehmigung der 3. Änderung des Flächennutzungsplans, sowie die Stelle bei der der Plan auf Dauer während der Dienststunden von jedermann eingesehen werden kann und über den Inhalt Auskunft zu erhalten ist, sind am ..... ortsüblich bekannt gemacht worden. In der Bekanntmachung ist auf die Geltendmachung und Verlelung von Verfahrens- und Formvorschriften und von Mängeln der Abwägung sowie auf die Rechtsfolgen (§§ 214, 215 BauGB) hingewiesen worden. Die Feststellung wird mit Ablauf des ..... rechtswirksam.

Gemeinde Zemitz, den ..... Der Bürgermeister .....  
Siegel .....

## Rechtsgrundlagen

• Baugesetzbuch (BauGB) i. d. F. der Bekanntmachung vom 03. November 2017 (BGBl. I. S. 3634), zuletzt geändert durch Artikel 3 des Gesetzes vom 20. Dezember 2023 (BGBl. 2023 I Nr. 394)

• Baunutzungsverordnung (BauNVO) i. d. F. der Bekanntmachung vom 21. November 2017 (BGBl. I S.3786), zuletzt geändert durch Artikel 2 des Gesetzes vom 03. Juli 2023 (BGBl. 2023 I Nr. 176)

• Planzeichenverordnung (PlanZV) i. d. F. der Bekanntmachung vom 18. Dezember 1990 (BGBl. 1991 I S. 58), zuletzt geändert durch Artikel 3 des Gesetzes vom 14. Juni 2021 (BGBl. I S. 1802)

• Kommunalverfassung für das Land Mecklenburg- Vorpommern (Kommunalverfassung - KV M-V) i. d. F. der Bekanntmachung vom 16. Mai 2024 (GVOBI. M-V GVOBI. M-V S. 270, ber. S.351), zuletzt geändert durch Artikel 4 des Gesetzes vom 18. März 2025 (GVOBI. M-V S. 130, 136)

• Gesetz über Naturschutz und Landschaftspflege (Bundesnaturschutzgesetz - BNatSchG) i. d. F. der Bekanntmachung vom 29. Juli 2009 (BGBl. I S. 2542), zuletzt geändert durch Artikel 48 des Gesetzes vom 23. Oktober 2024 (BGBl. 2024 I Nr. 323)


• Gesetz des Landes Mecklenburg - Vorpommern zur Ausführung des Bundesnaturschutzgesetzes (Naturschutzausführungsgesetz - NatSchAG M-V) i. d. F. der Bekanntmachung vom 23. Februar 2010 (GVOBI. M-V S.66), zuletzt geändert durch Artikel 1 des Gesetzes vom 24. März 2023 (GVOBI. M-V S. 546)

• Landesbauordnung Mecklenburg-Vorpommern (LBauO M-V) i. d. F. der Bekanntmachung vom 15. Oktober 2015 (GVOBI. M-V 2015, S. 344), zuletzt geändert durch Artikel 2 des Gesetzes vom 18. März 2025 (GVOBI. M-V S. 130)

• Waldgesetz für das Land Mecklenburg-Vorpommern (Landeswaldgesetz - LWaldG) i. d. F. der Bekanntmachung vom 27. Juli 2011 (GVOBI. M-V S. 870), zuletzt geändert durch Artikel 2 des Gesetzes vom 22. Mai 2021 (GVOBI. M-V S. 790, 794)

• Hauptsatzung der Gemeinde Zemitz in der aktuellen Fassung

## Übersichtskarte

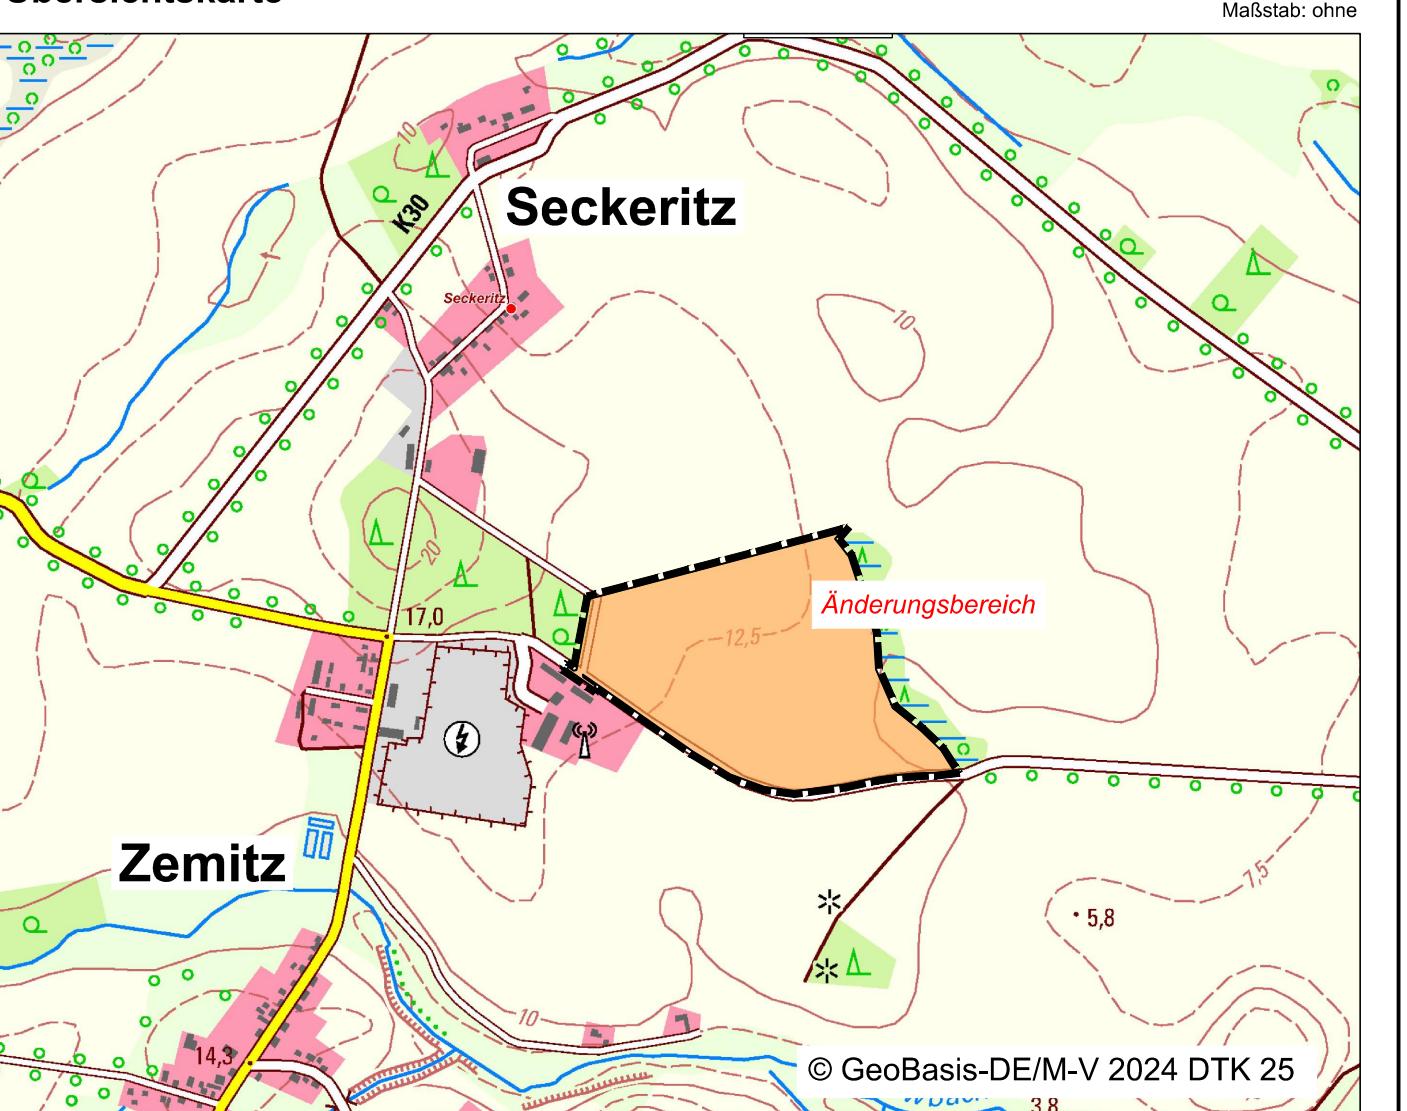

## 3. Änderung des Flächennutzungsplans der Gemeinde Zemitz

i.V.m. vorhabenbezogener Bebauungsplan Nr. 2 "Agri-Photovoltaikanlage Seckeritz - nördlich des Apfelweges" im OT Seckeritz