
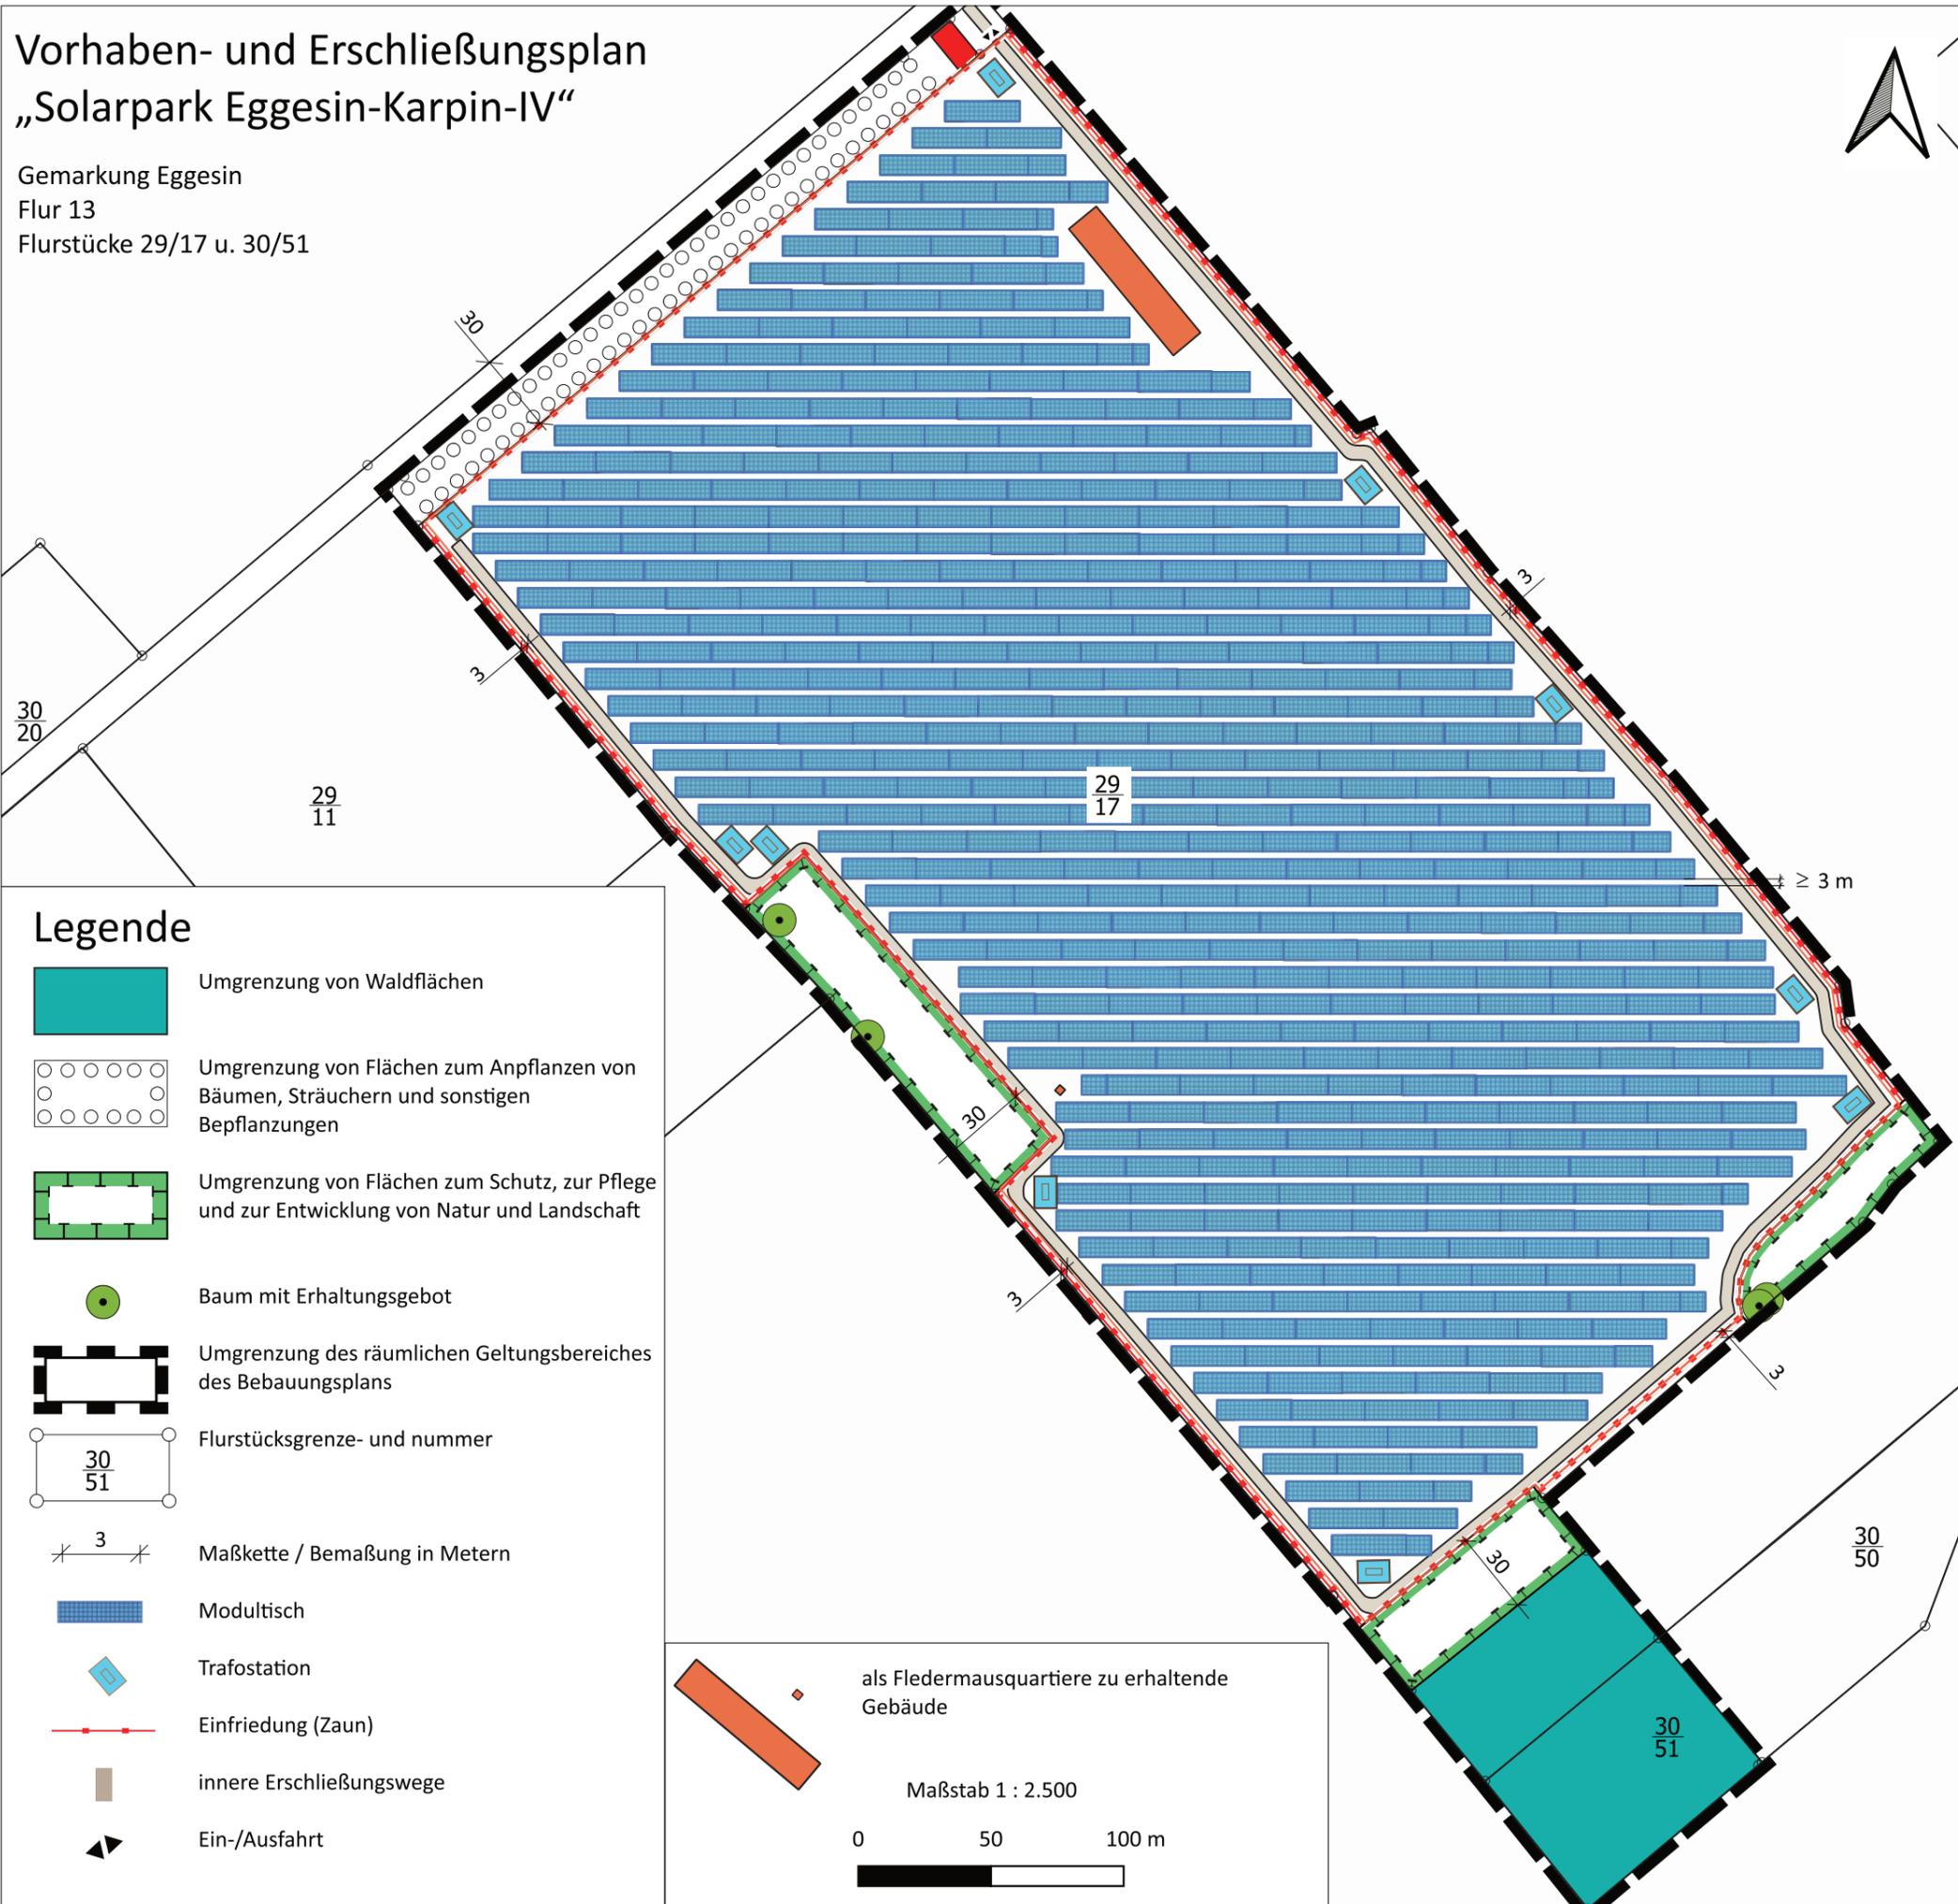
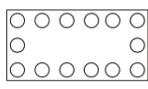
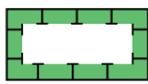
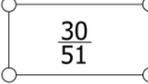



Vorhaben- und Erschließungsplan „Solarpark Eggesin-Karpin-IV“

Gemarkung Eggesin
Flur 13
Flurstücke 29/17 u. 30/51

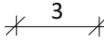


Legende


-  Umgrenzung von Waldflächen
-  Umgrenzung von Flächen zum Anpflanzen von Bäumen, Sträuchern und sonstigen Bepflanzungen
-  Umgrenzung von Flächen zum Schutz, zur Pflege und zur Entwicklung von Natur und Landschaft
-  Baum mit Erhaltungsgebot
-  Umgrenzung des räumlichen Geltungsbereiches des Bebauungsplans
-  Flurstücksgrenze- und nummer
-  Maßkette / Bemaßung in Metern
-  Modultisch
-  Trafostation
-  Einfriedung (Zaun)
-  innere Erschließungswege
-  Ein-/Ausfahrt

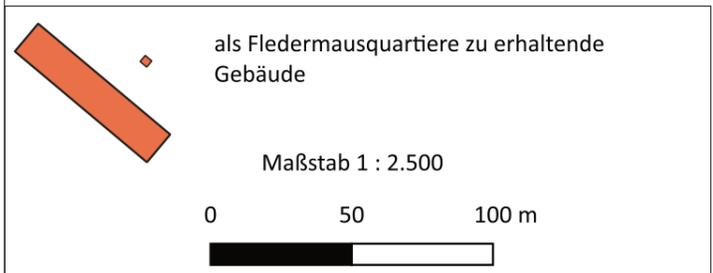

Schematische Darstellung der Modultische

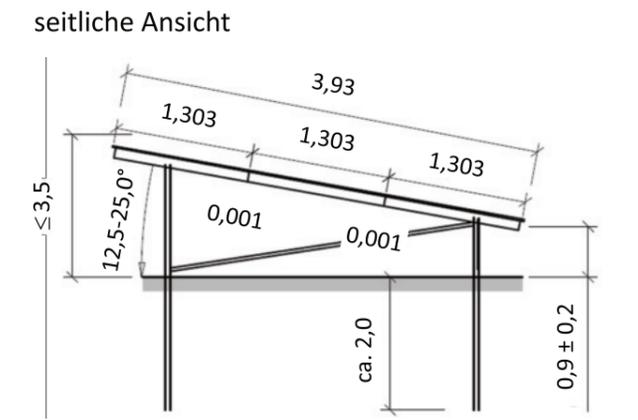


Draufsicht

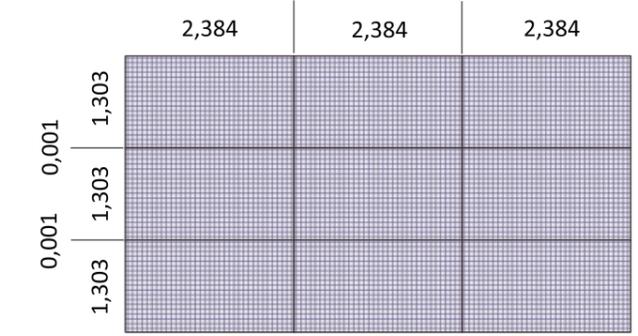

unmaßstäbliche Prinzipdarstellung.
Angaben in Metern.

Übersichtskarte - Entwurf -

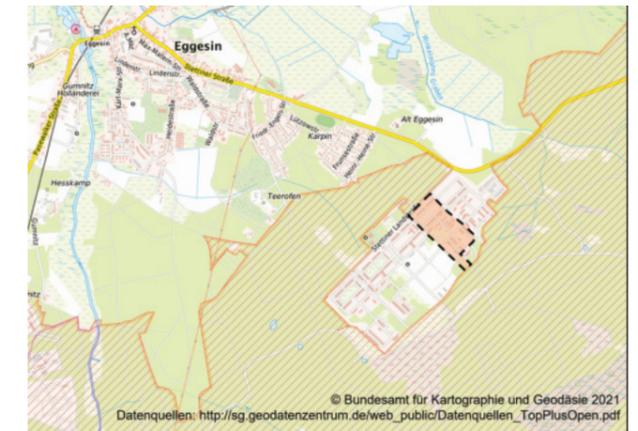

Vorhaben- und Erschließungsplan zum vorhabenbezogenen Bebauungsplan Nr. 23/2021 „Solarpark Eggesin-Karpin-IV“

Träger der Planung: Stadt Eggesin
Stettiner Str. 1
17367 Eggesin

städtebauliche Planung: INNOVAR Solar GmbH
Nagelshof 2
49716 Meppen

Stand: 21.01.2025