


AUSZUG AUS DEM SEIT 12.08.1999 RECHTSWIRKSAMEN FLÄCHENNUTZUNGSPLAN DER HANSESTADT STRALSUND SOWIE DER 4. ÄNDERUNG DES FLÄCHENNUTZUNGSPLANES SEIT 12.11.2005 RECHTSWIRKSAM, DER 5. ÄNDERUNG DES FLÄCHENNUTZUNGSPLANES SEIT 25.04.2009 RECHTSWIRKSAM, DIE 11. ÄNDERUNG DES FLÄCHENNUTZUNGSPLANES SEIT 31.10.2014 RECHTSWIRKSAM UND DIE 1. BERICHTIGUNG DES FLÄCHENNUTZUNGSPLANES SEIT 03.04.2014 RECHTSWIRKSAM

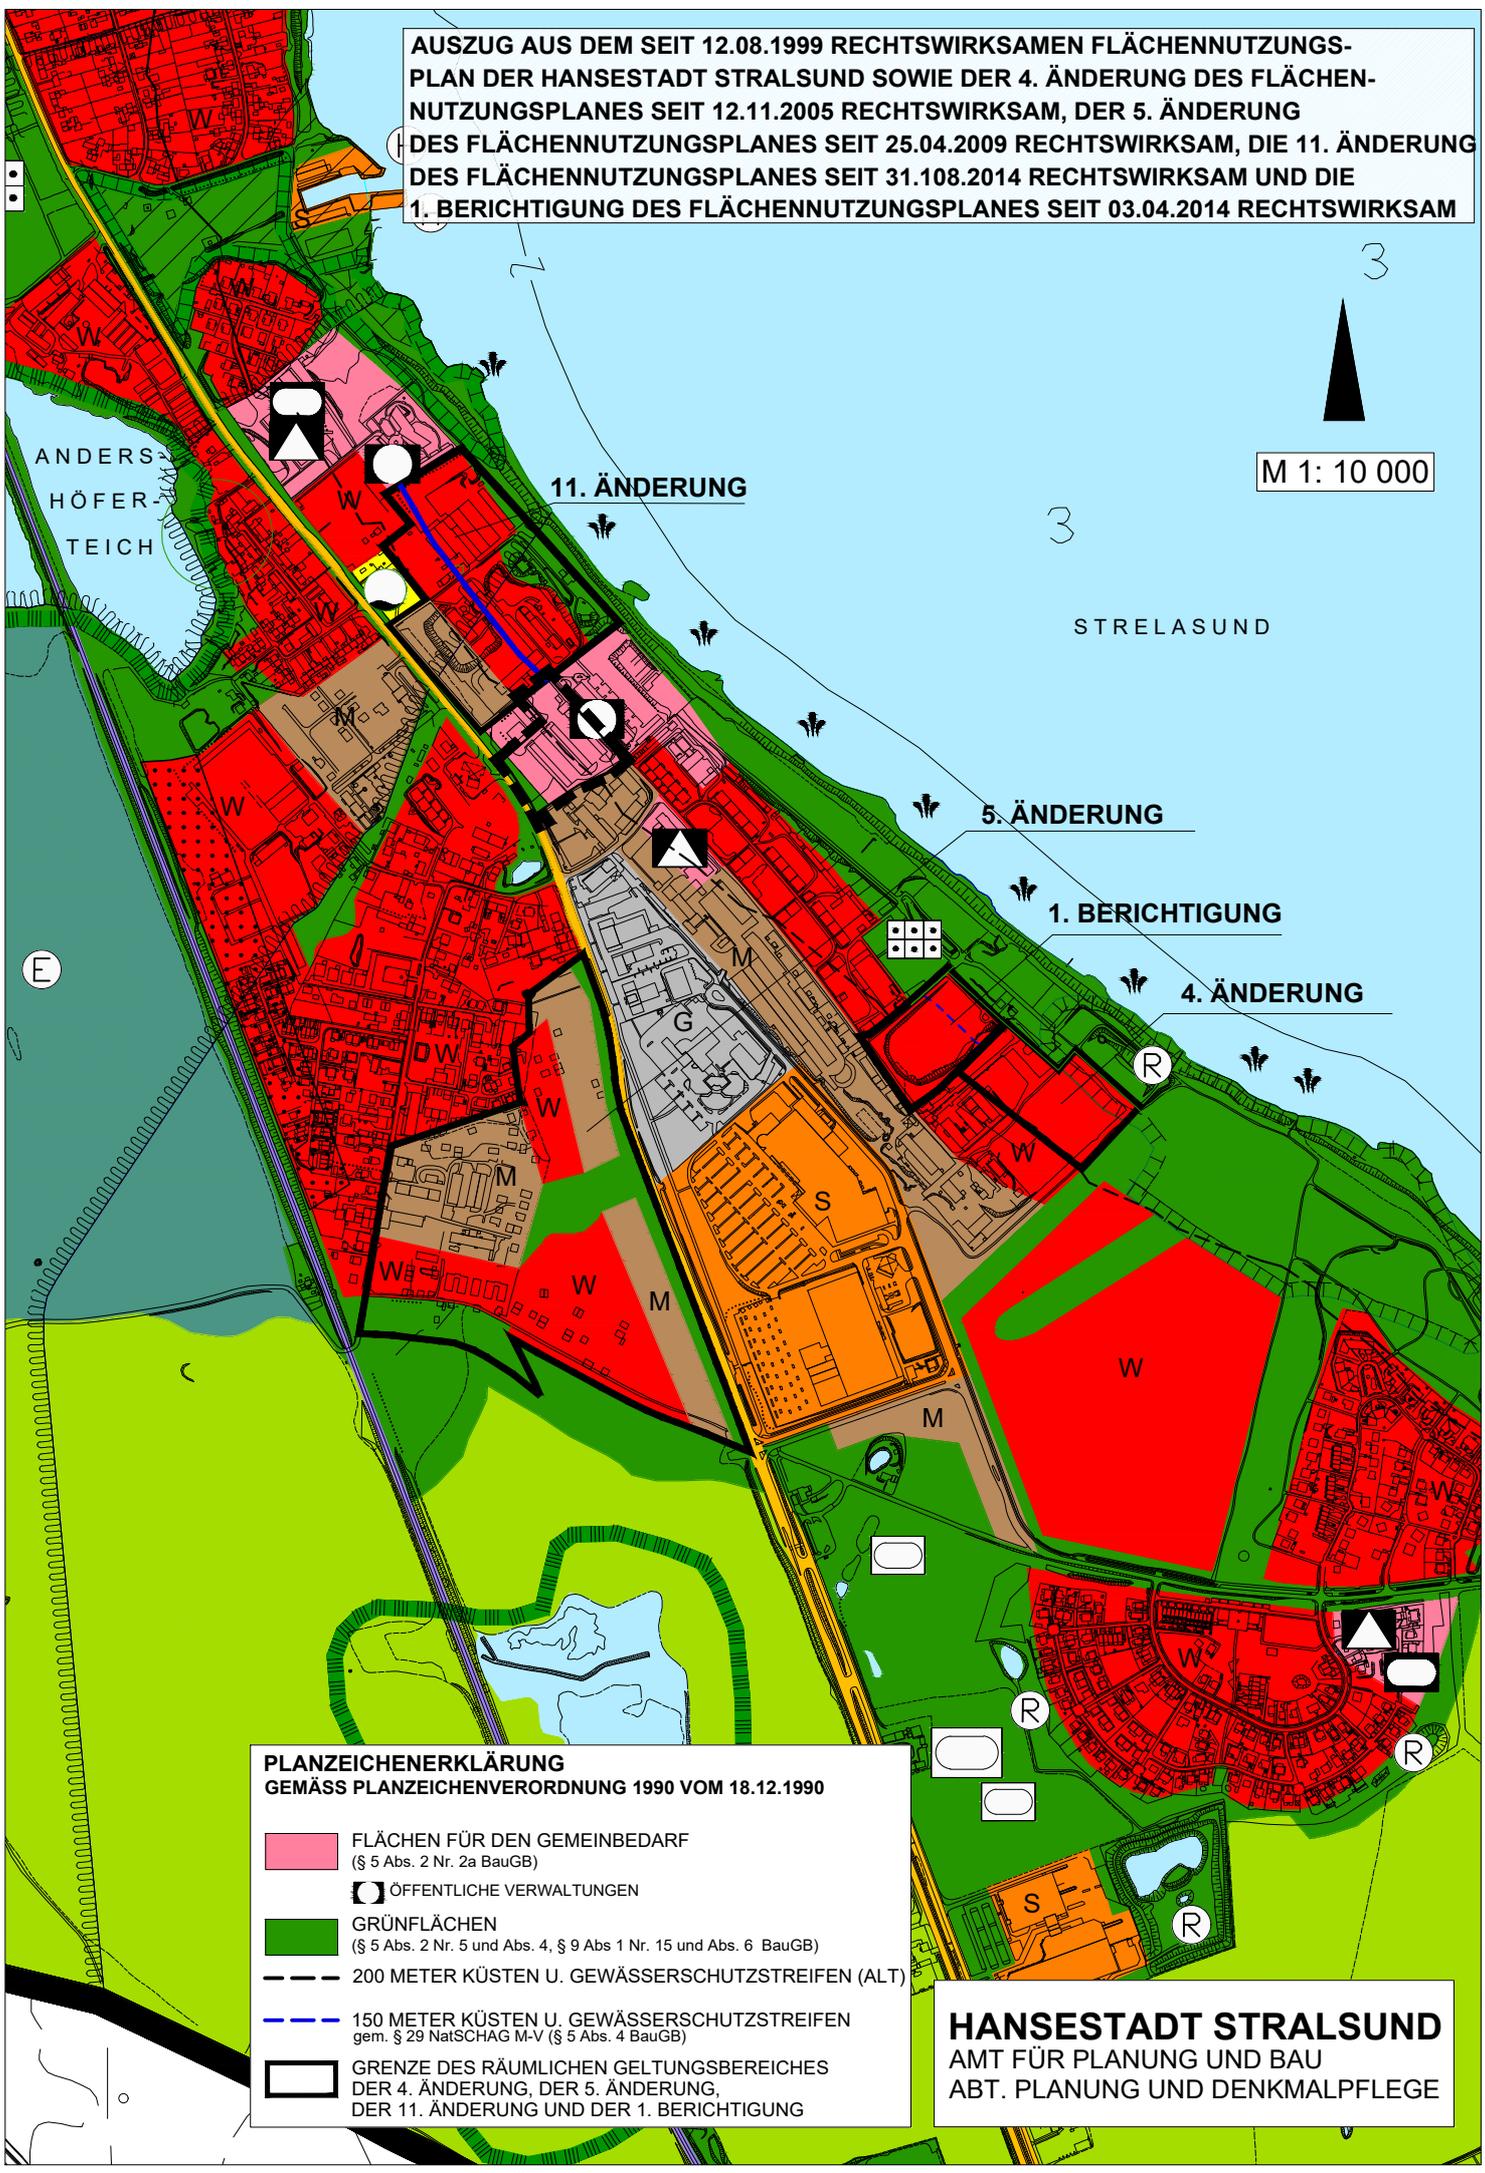

PLANZEICHENERKLÄRUNG
GEMÄSS PLANZEICHENVERORDNUNG 1990 VOM 18.12.1990

	FLÄCHEN FÜR DEN GEMEINBEDARF (§ 5 Abs. 2 Nr. 2a BauGB)
	ÖFFENTLICHE VERWALTUNGEN
	GRÜNFLÄCHEN (§ 5 Abs. 2 Nr. 5 und Abs. 4, § 9 Abs 1 Nr. 15 und Abs. 6 BauGB)
	200 METER KÜSTEN U. GEWÄSSERSCHUTZSTREIFEN (ALT)
	150 METER KÜSTEN U. GEWÄSSERSCHUTZSTREIFEN gem. § 29 NatSCHAG M-V (§ 5 Abs. 4 BauGB)
	GRENZE DES RÄUMLICHEN GELTUNGSBEREICHES DER 4. ÄNDERUNG, DER 5. ÄNDERUNG, DER 11. ÄNDERUNG UND DER 1. BERICHTIGUNG

HANSESTADT STRALSUND
AMT FÜR PLANUNG UND BAU
ABT. PLANUNG UND DENKMALPFLEGE