


3. BERICHTIGUNG DES FLÄCHENNUTZUNGSPLANES DER HANSESTADT STRALSUND ANLAGE ZUR BEGRÜNDUNG

M 1: 10 000

STRELASUND

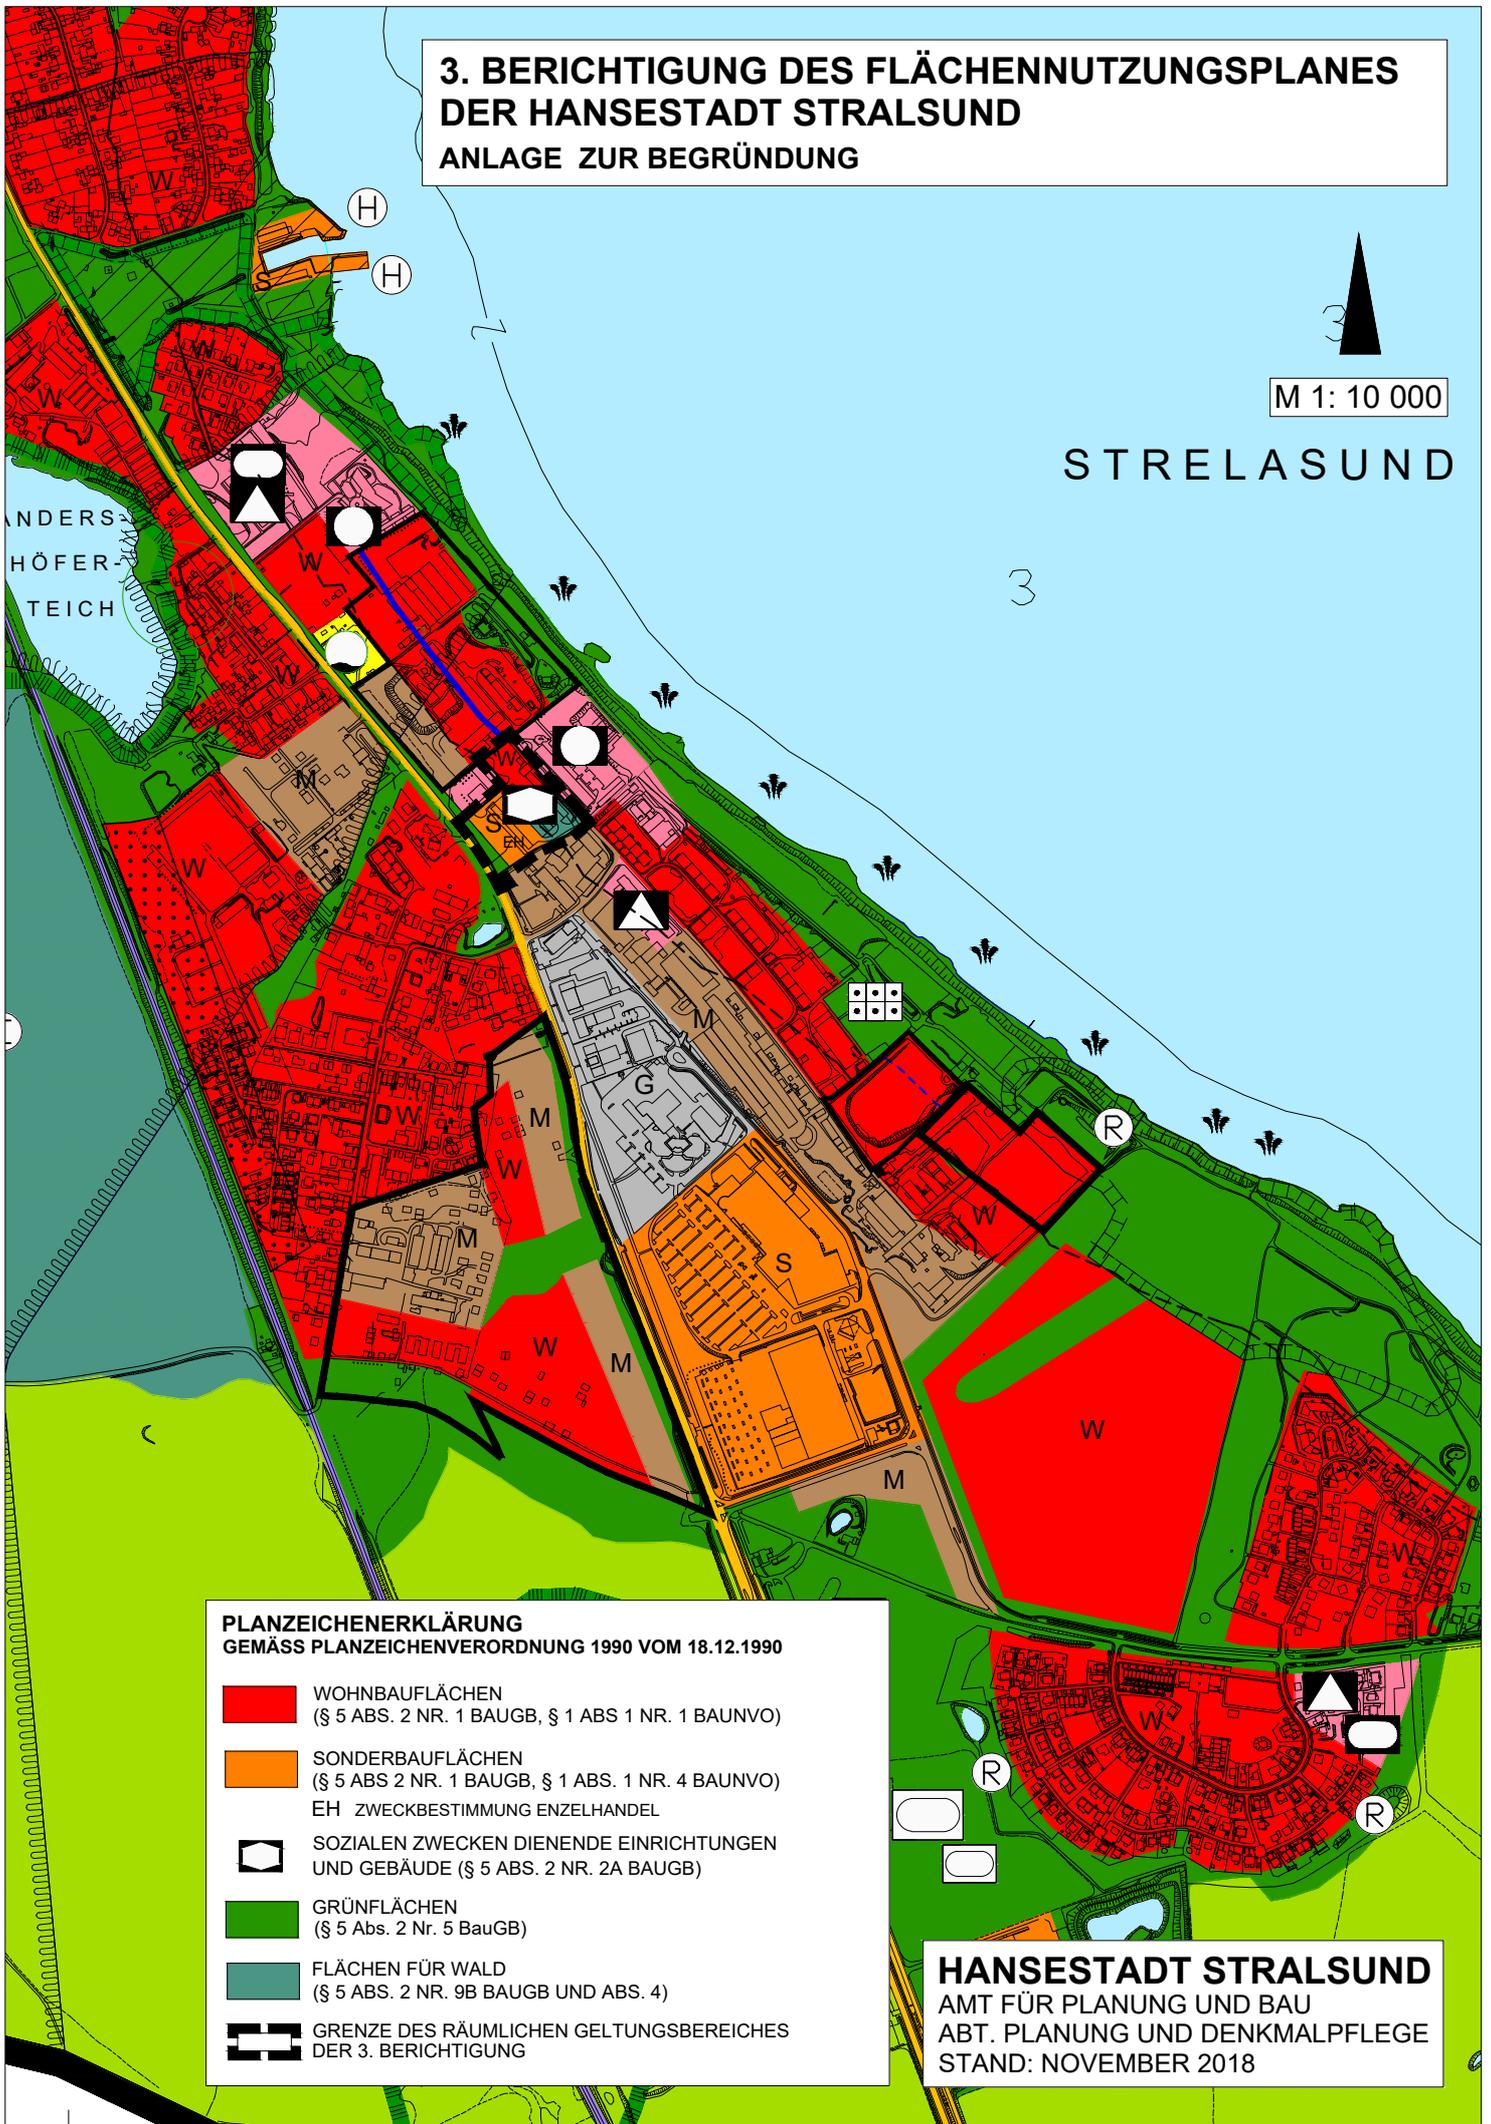

PLANZEICHENERKLÄRUNG GEMÄSS PLANZEICHENVERORDNUNG 1990 VOM 18.12.1990

- WOHNBAUFLÄCHEN
(§ 5 ABS. 2 NR. 1 BAUGB, § 1 ABS 1 NR. 1 BAUNVO)
- SONDERBAUFLÄCHEN
(§ 5 ABS 2 NR. 1 BAUGB, § 1 ABS. 1 NR. 4 BAUNVO)
EH ZWECKBESTIMMUNG ENZELHANDEL
- SOZIALEN ZWECKEN DIENENDE EINRICHTUNGEN
UND GEBÄUDE (§ 5 ABS. 2 NR. 2A BAUGB)
- GRÜNFLÄCHEN
(§ 5 Abs. 2 Nr. 5 BauGB)
- FLÄCHEN FÜR WALD
(§ 5 ABS. 2 NR. 9B BAUGB UND ABS. 4)
- GRENZE DES RÄUMLICHEN GELTUNGSBEREICHES
DER 3. BERICHTIGUNG

HANSESTADT STRALSUND
AMT FÜR PLANUNG UND BAU
ABT. PLANUNG UND DENKMALPFLEGE
STAND: NOVEMBER 2018