

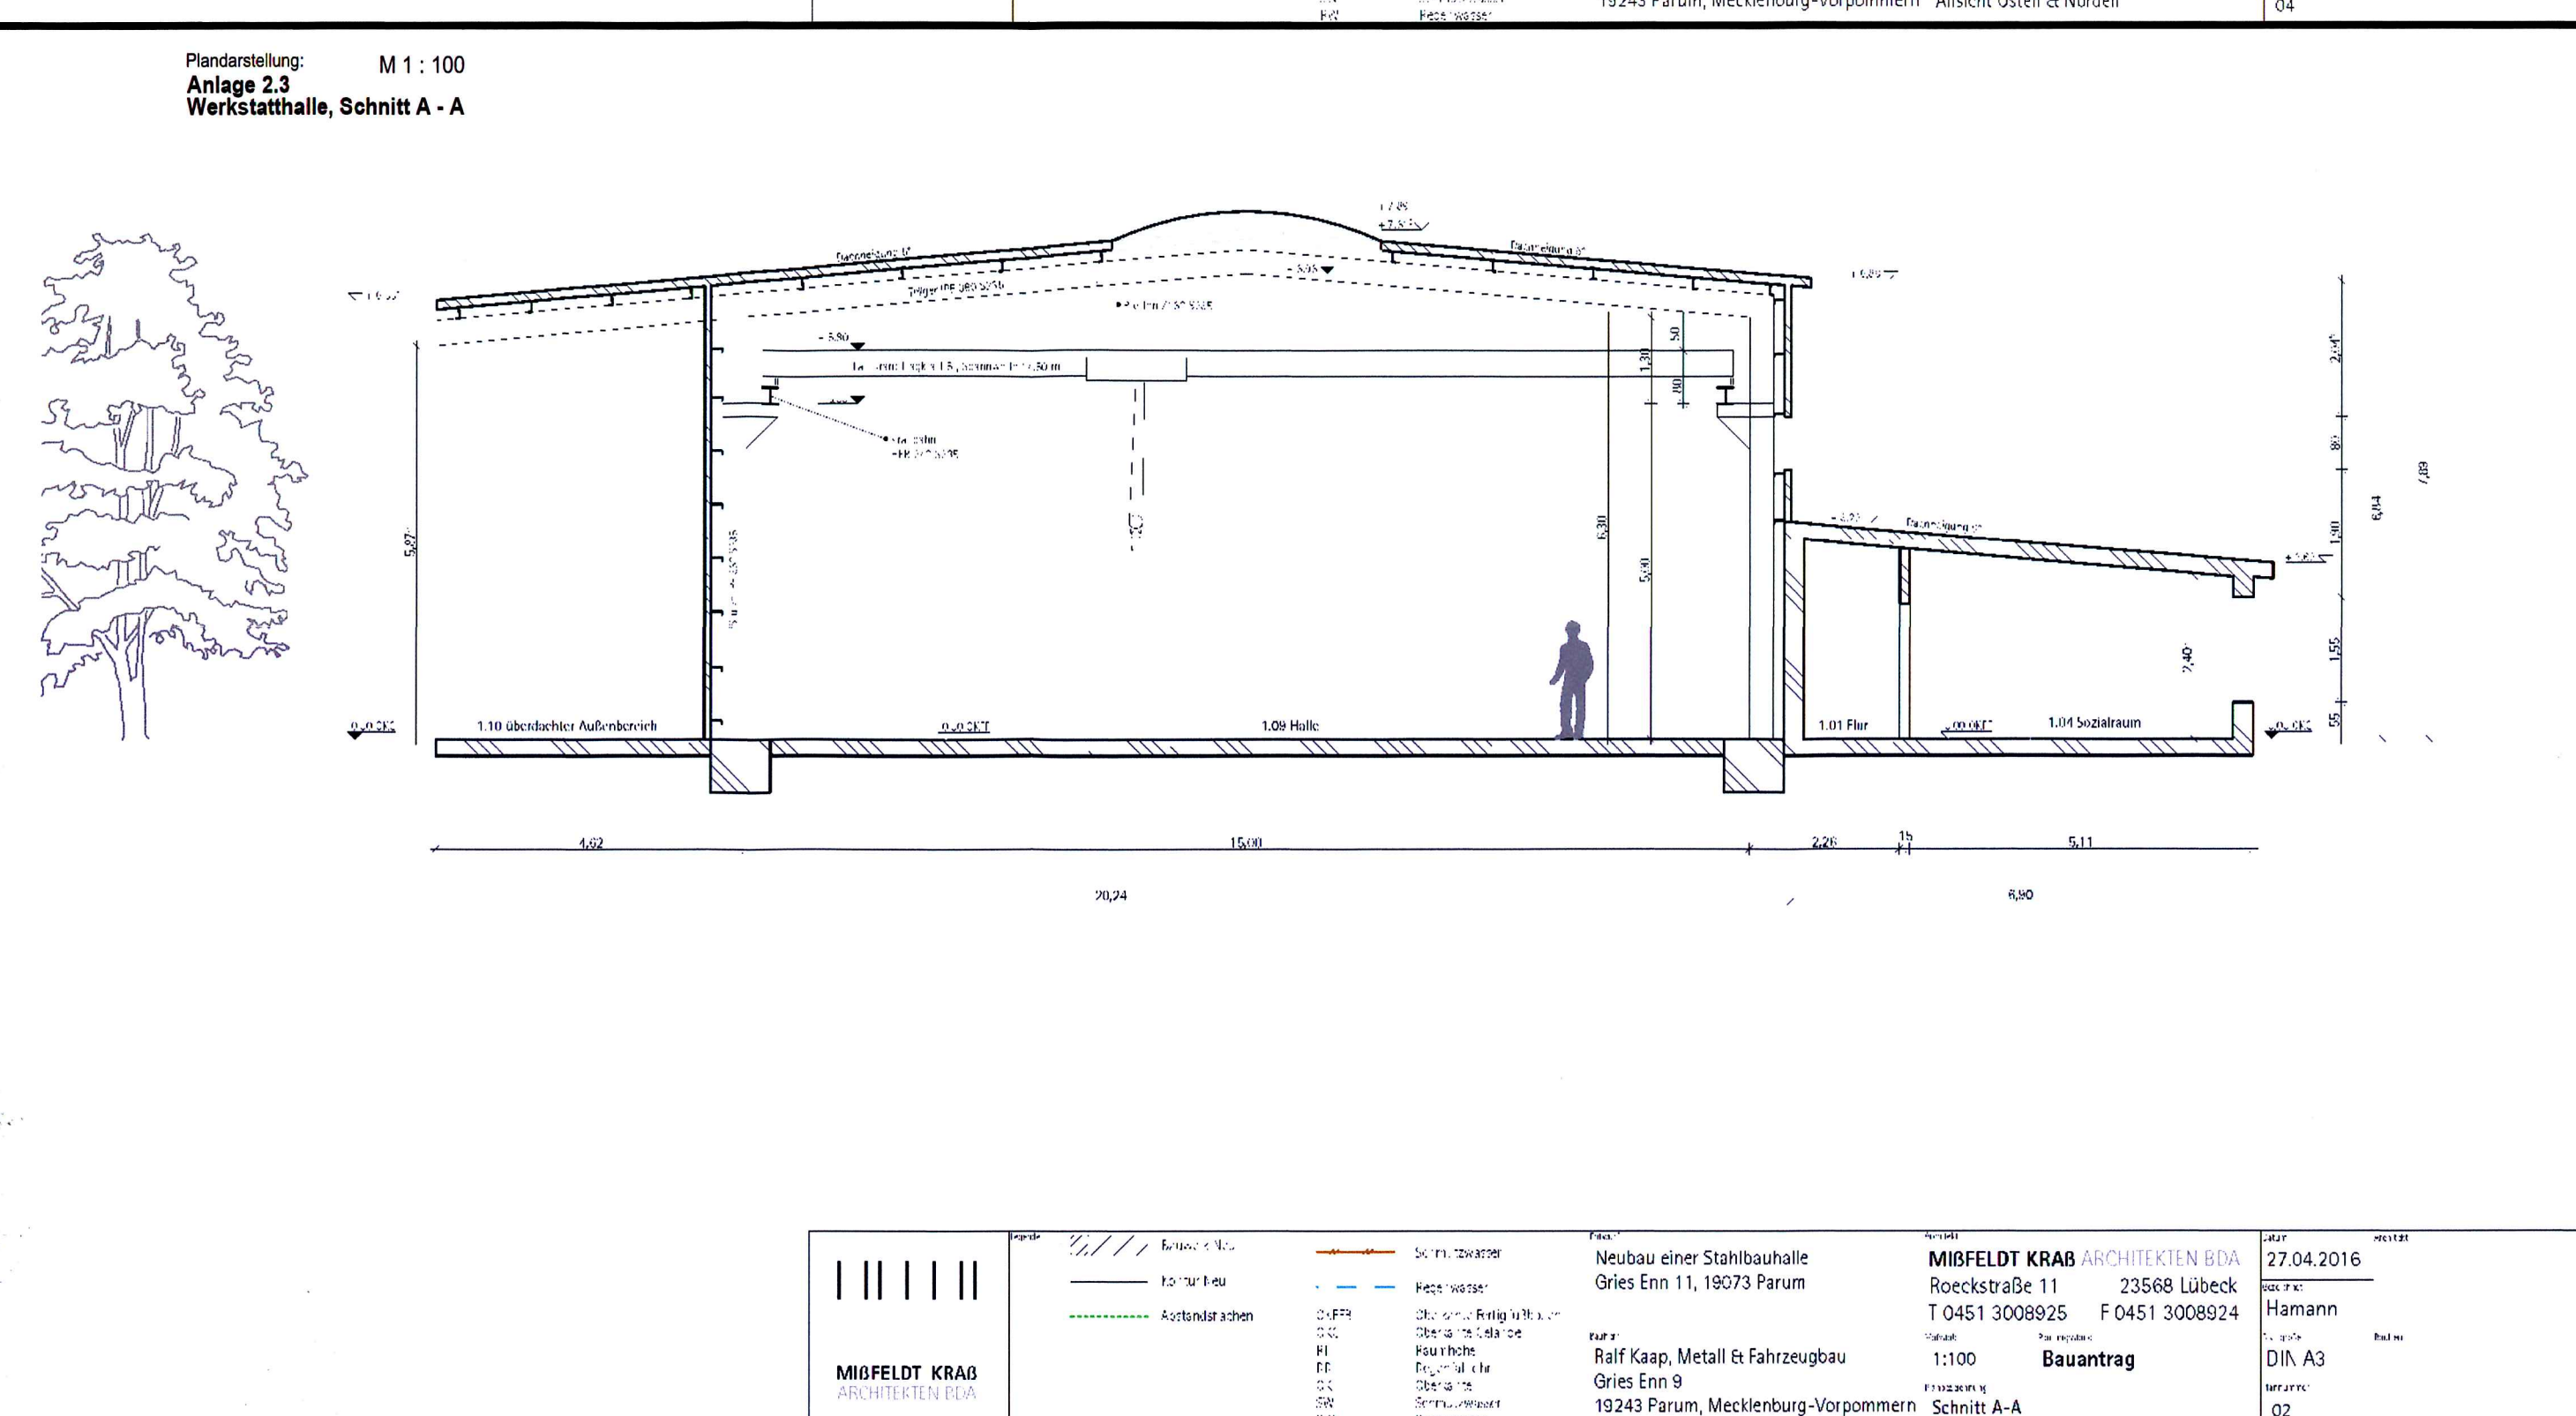
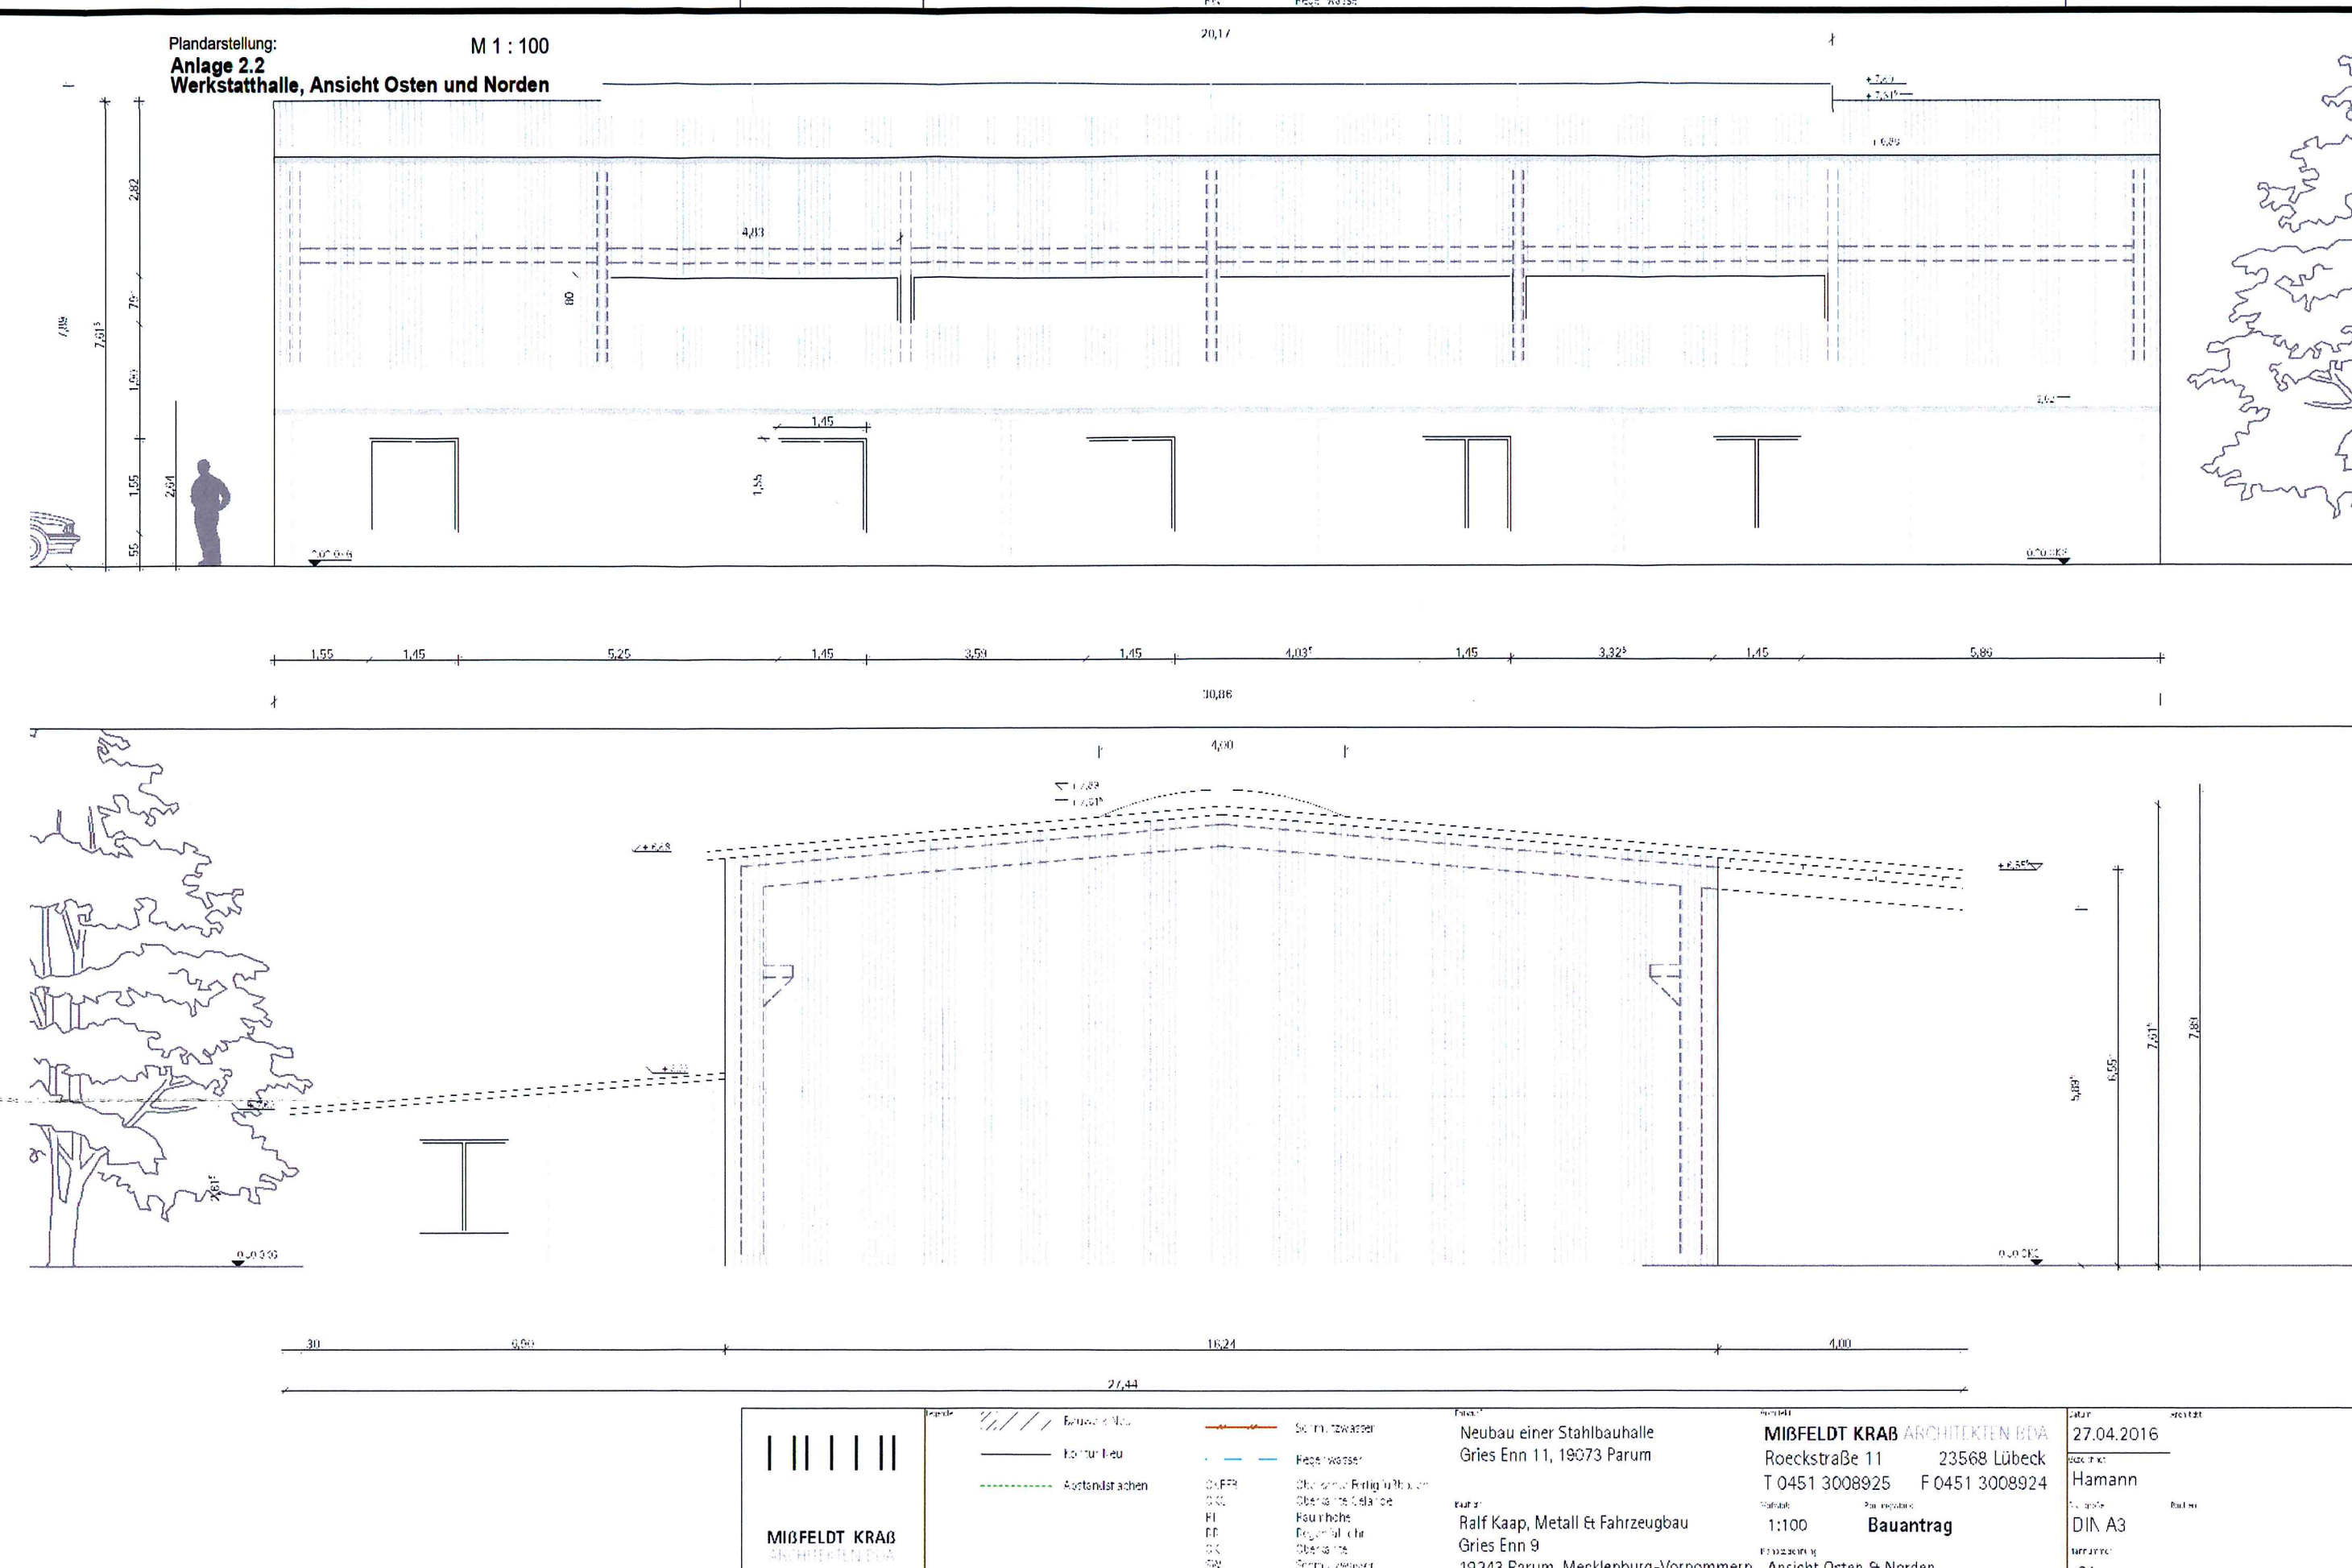







## VORHABEN- UND ERSCHLIEßUNGSPLAN

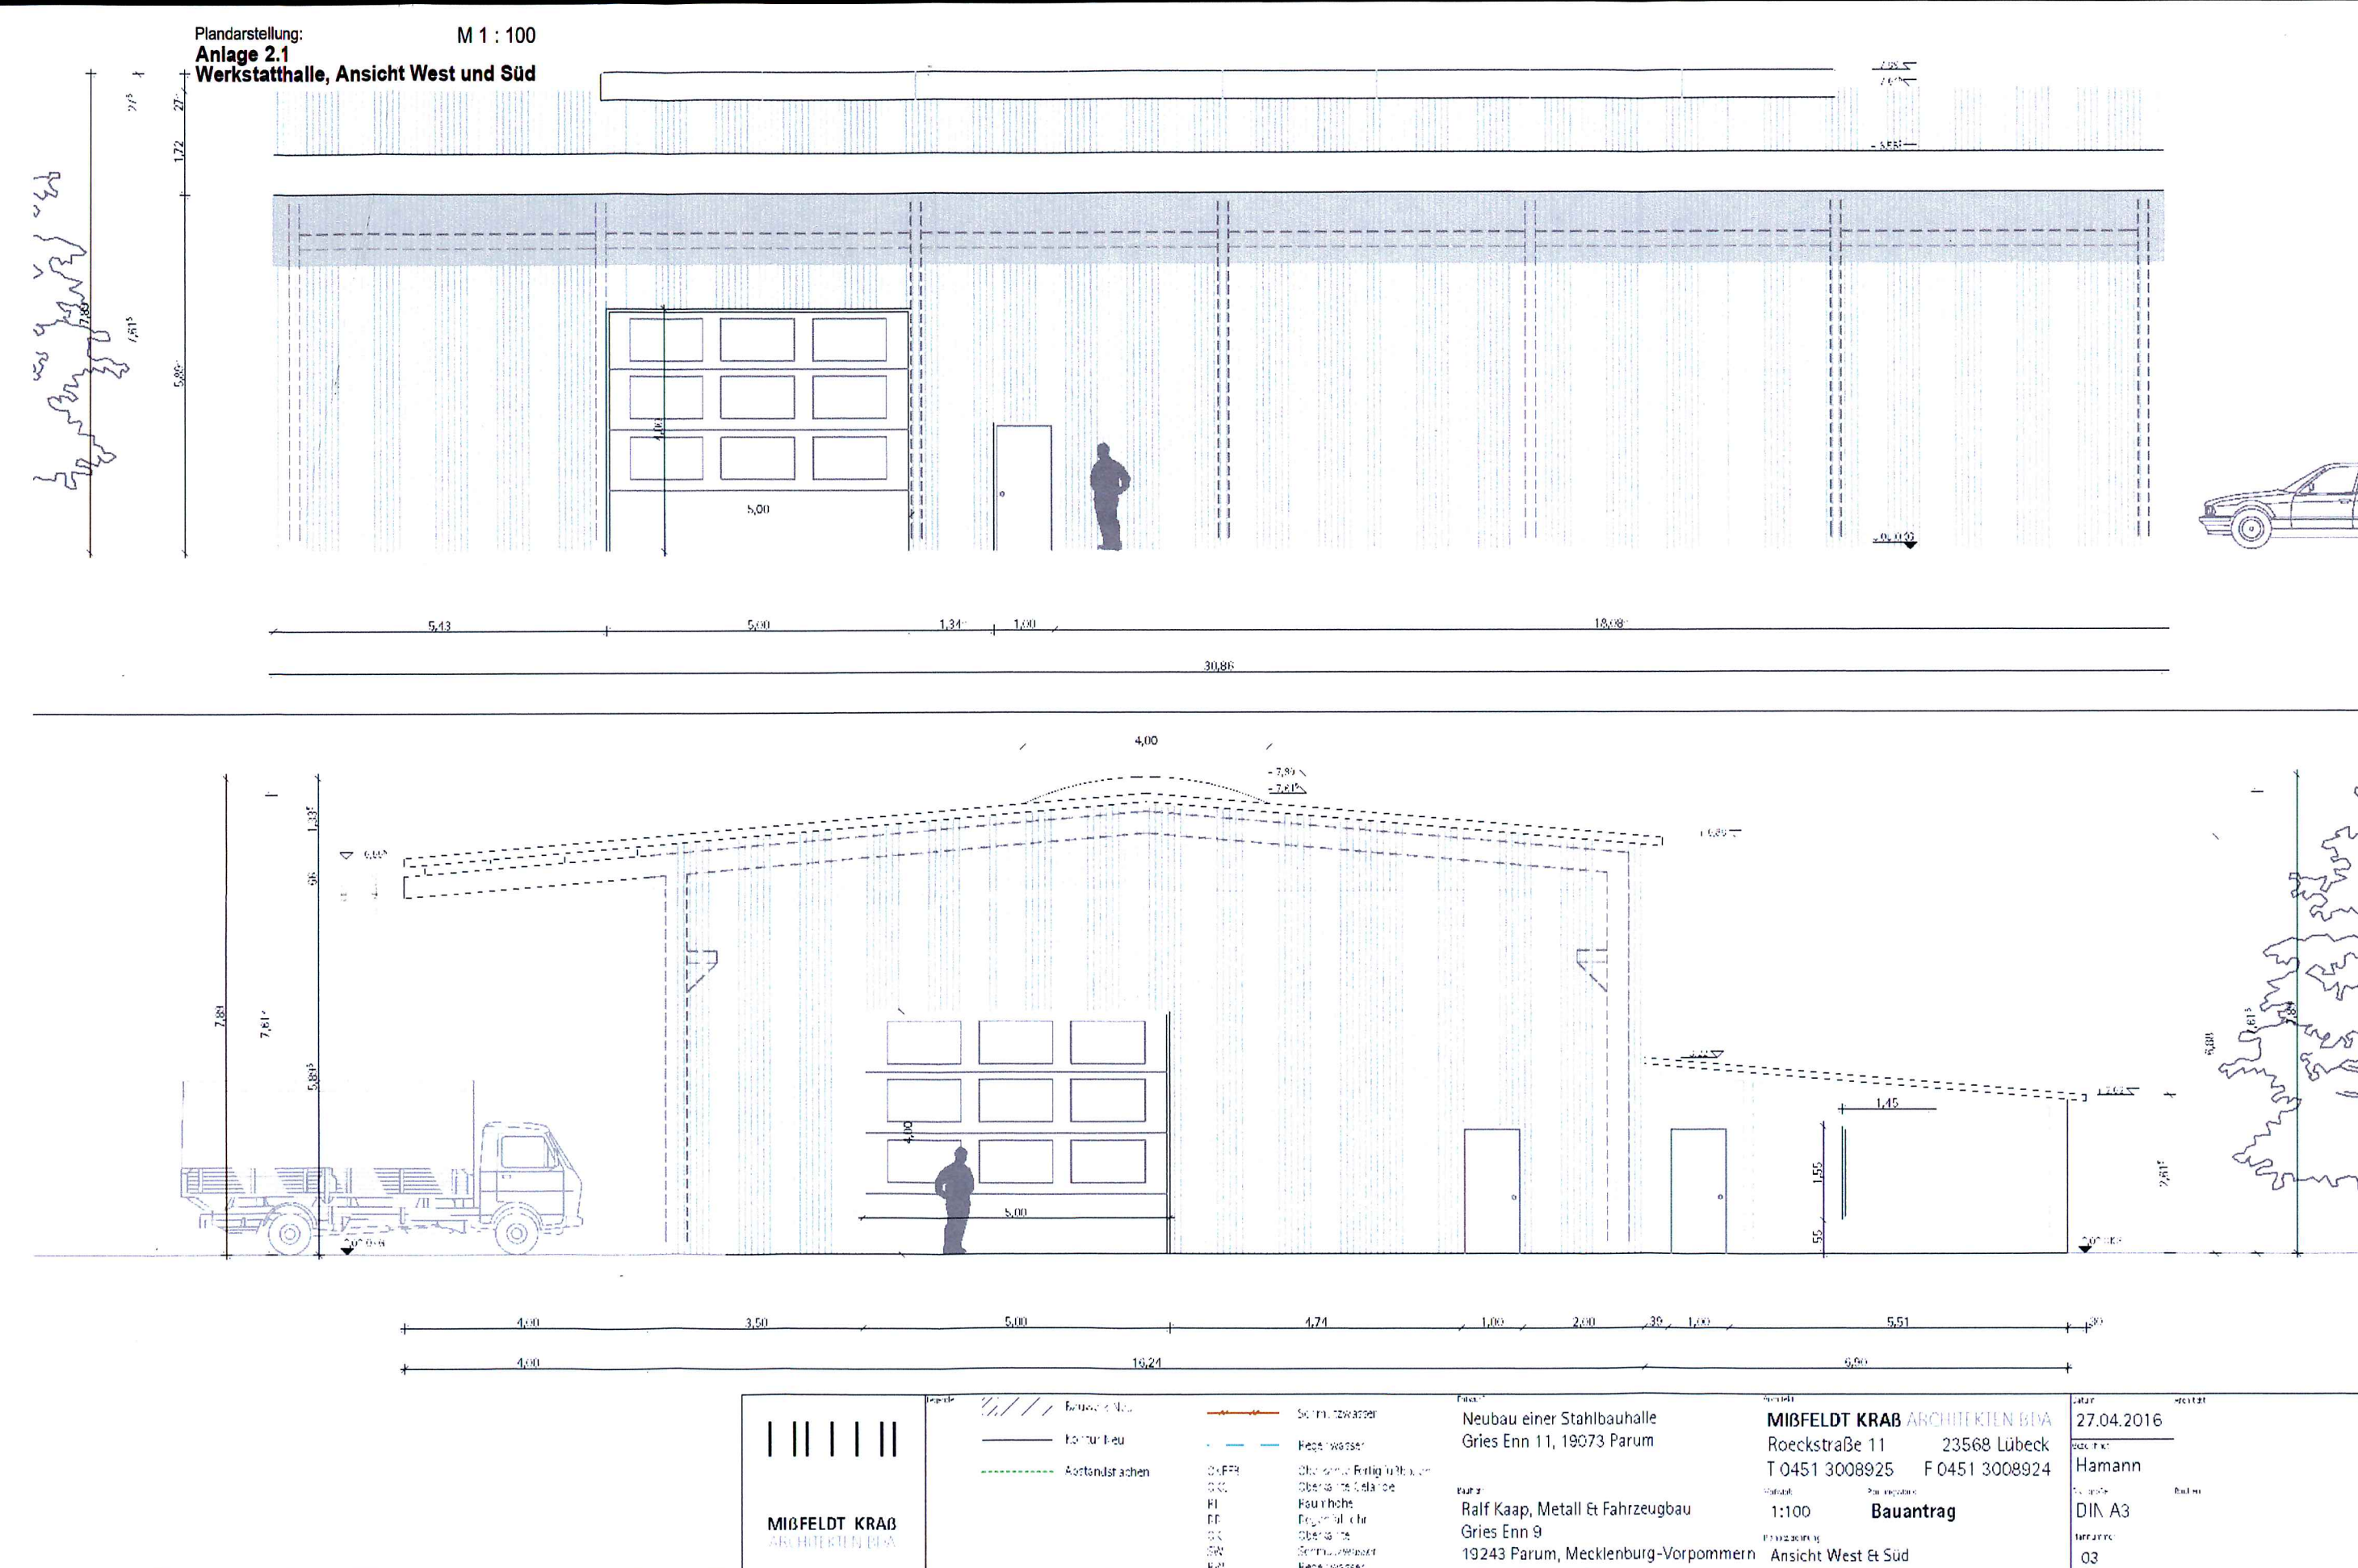

### Anlage 1

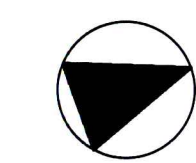

**M 1 : 500**

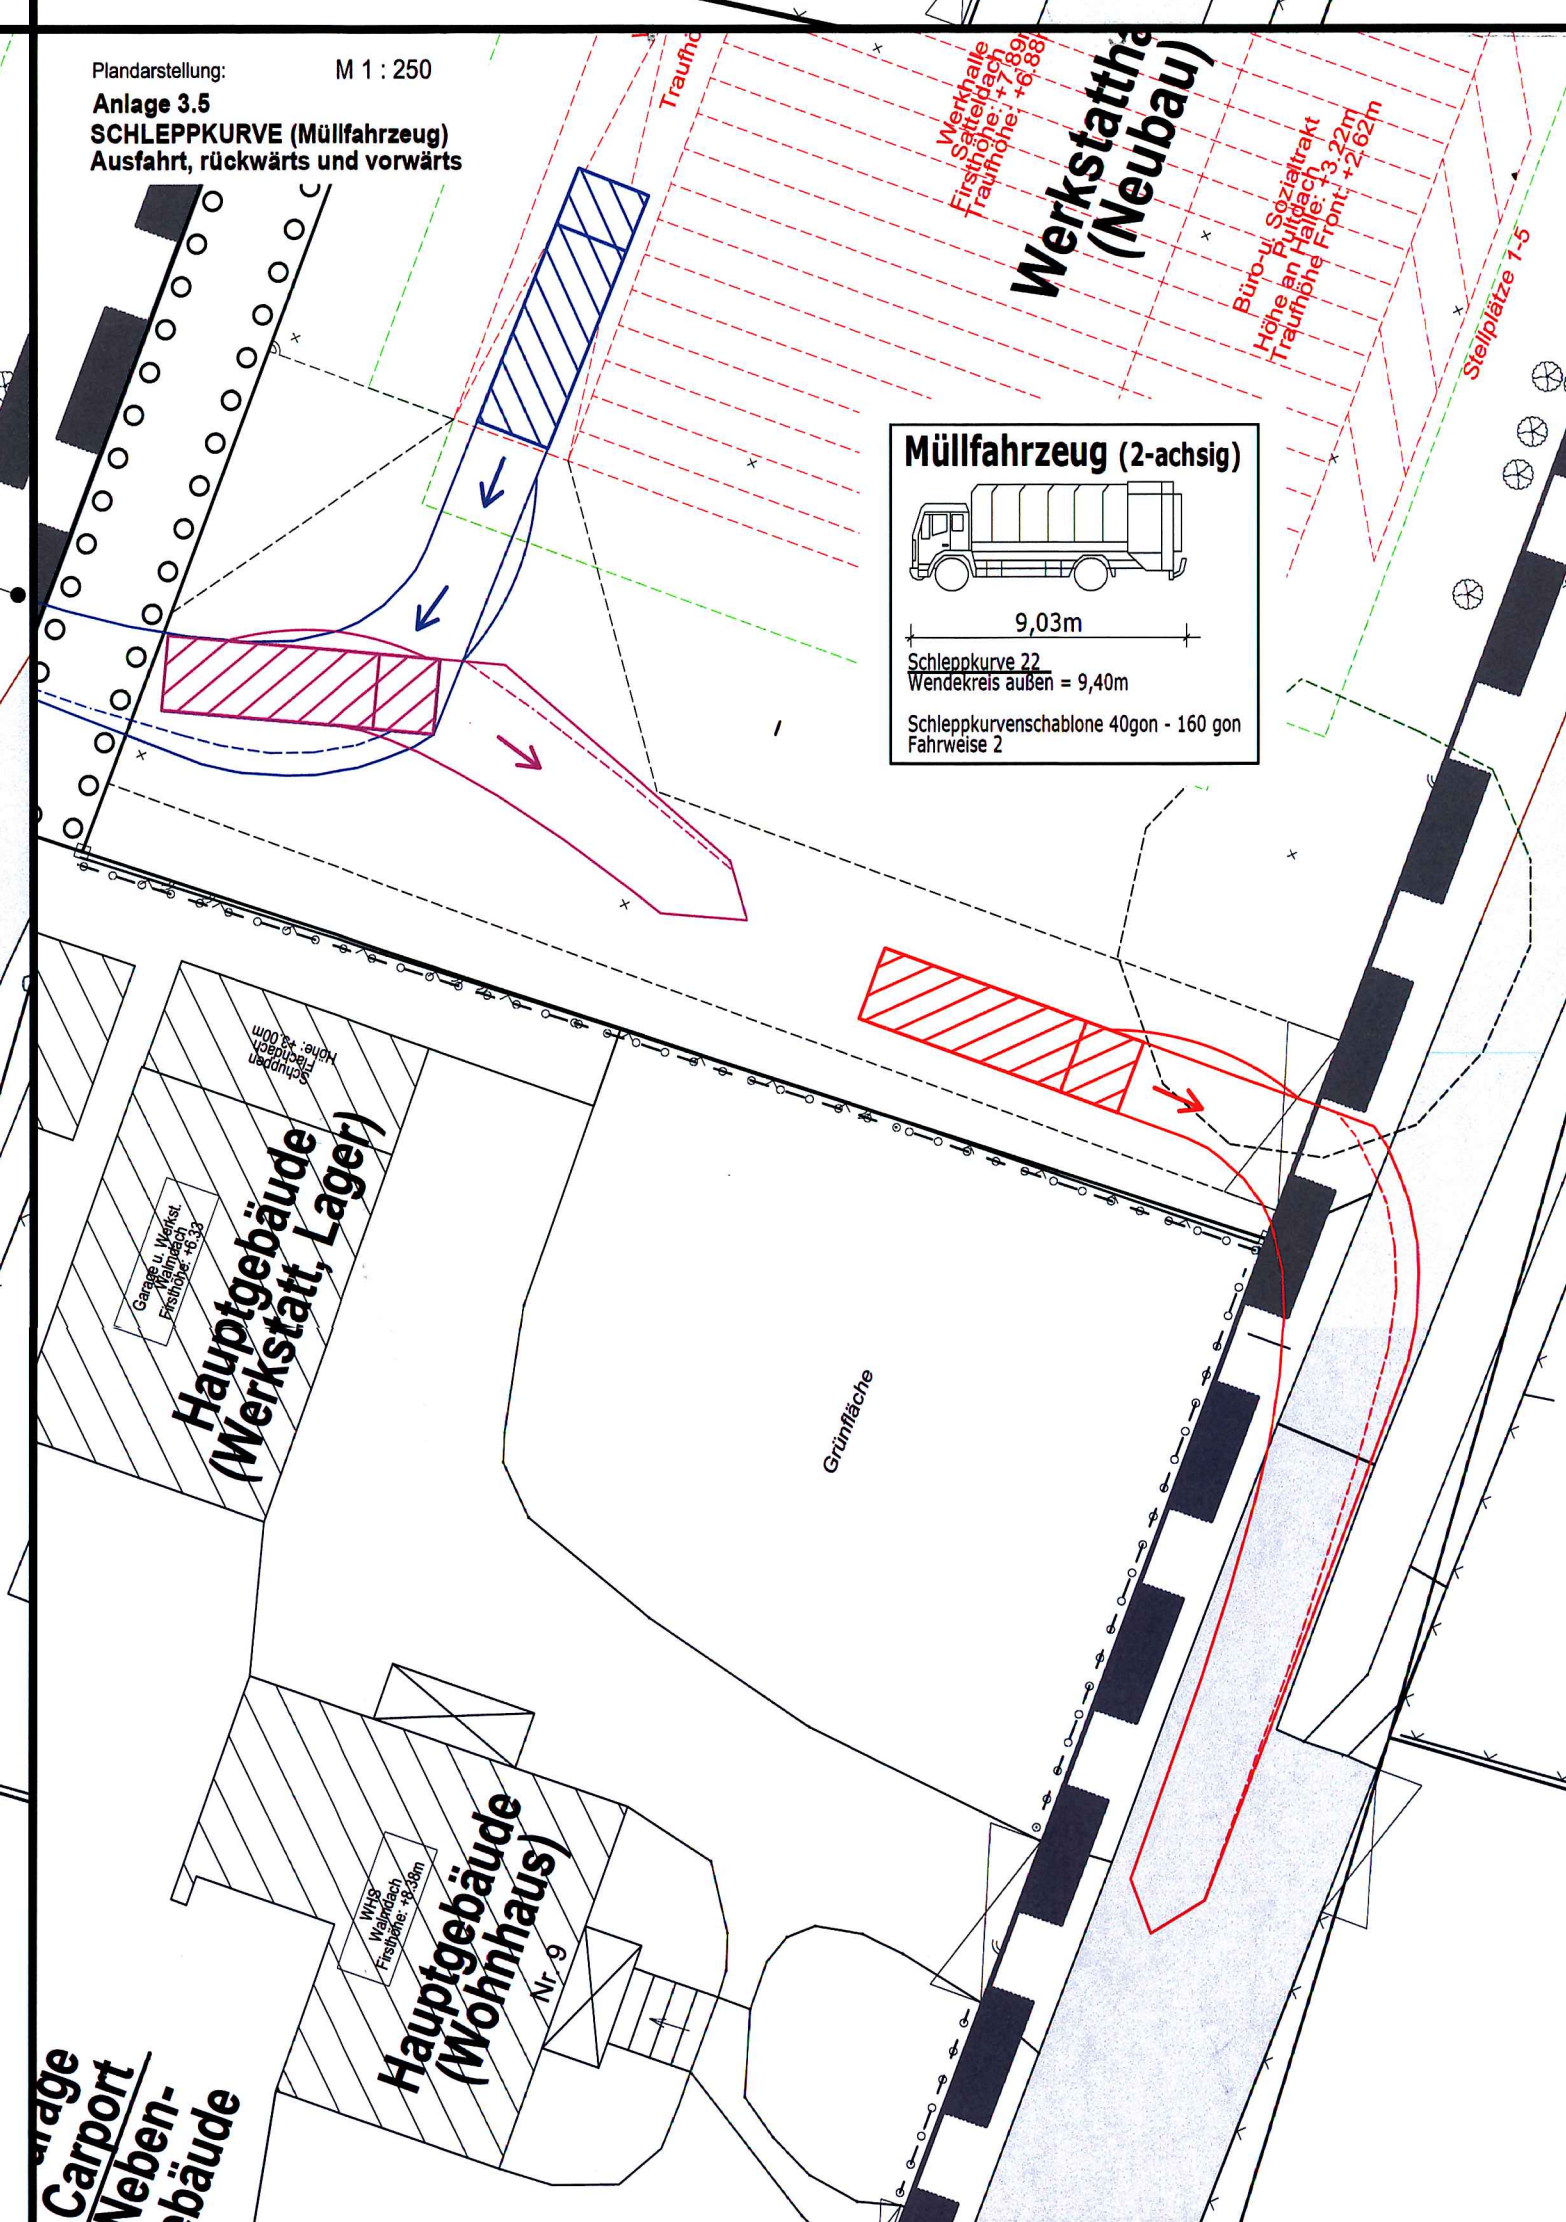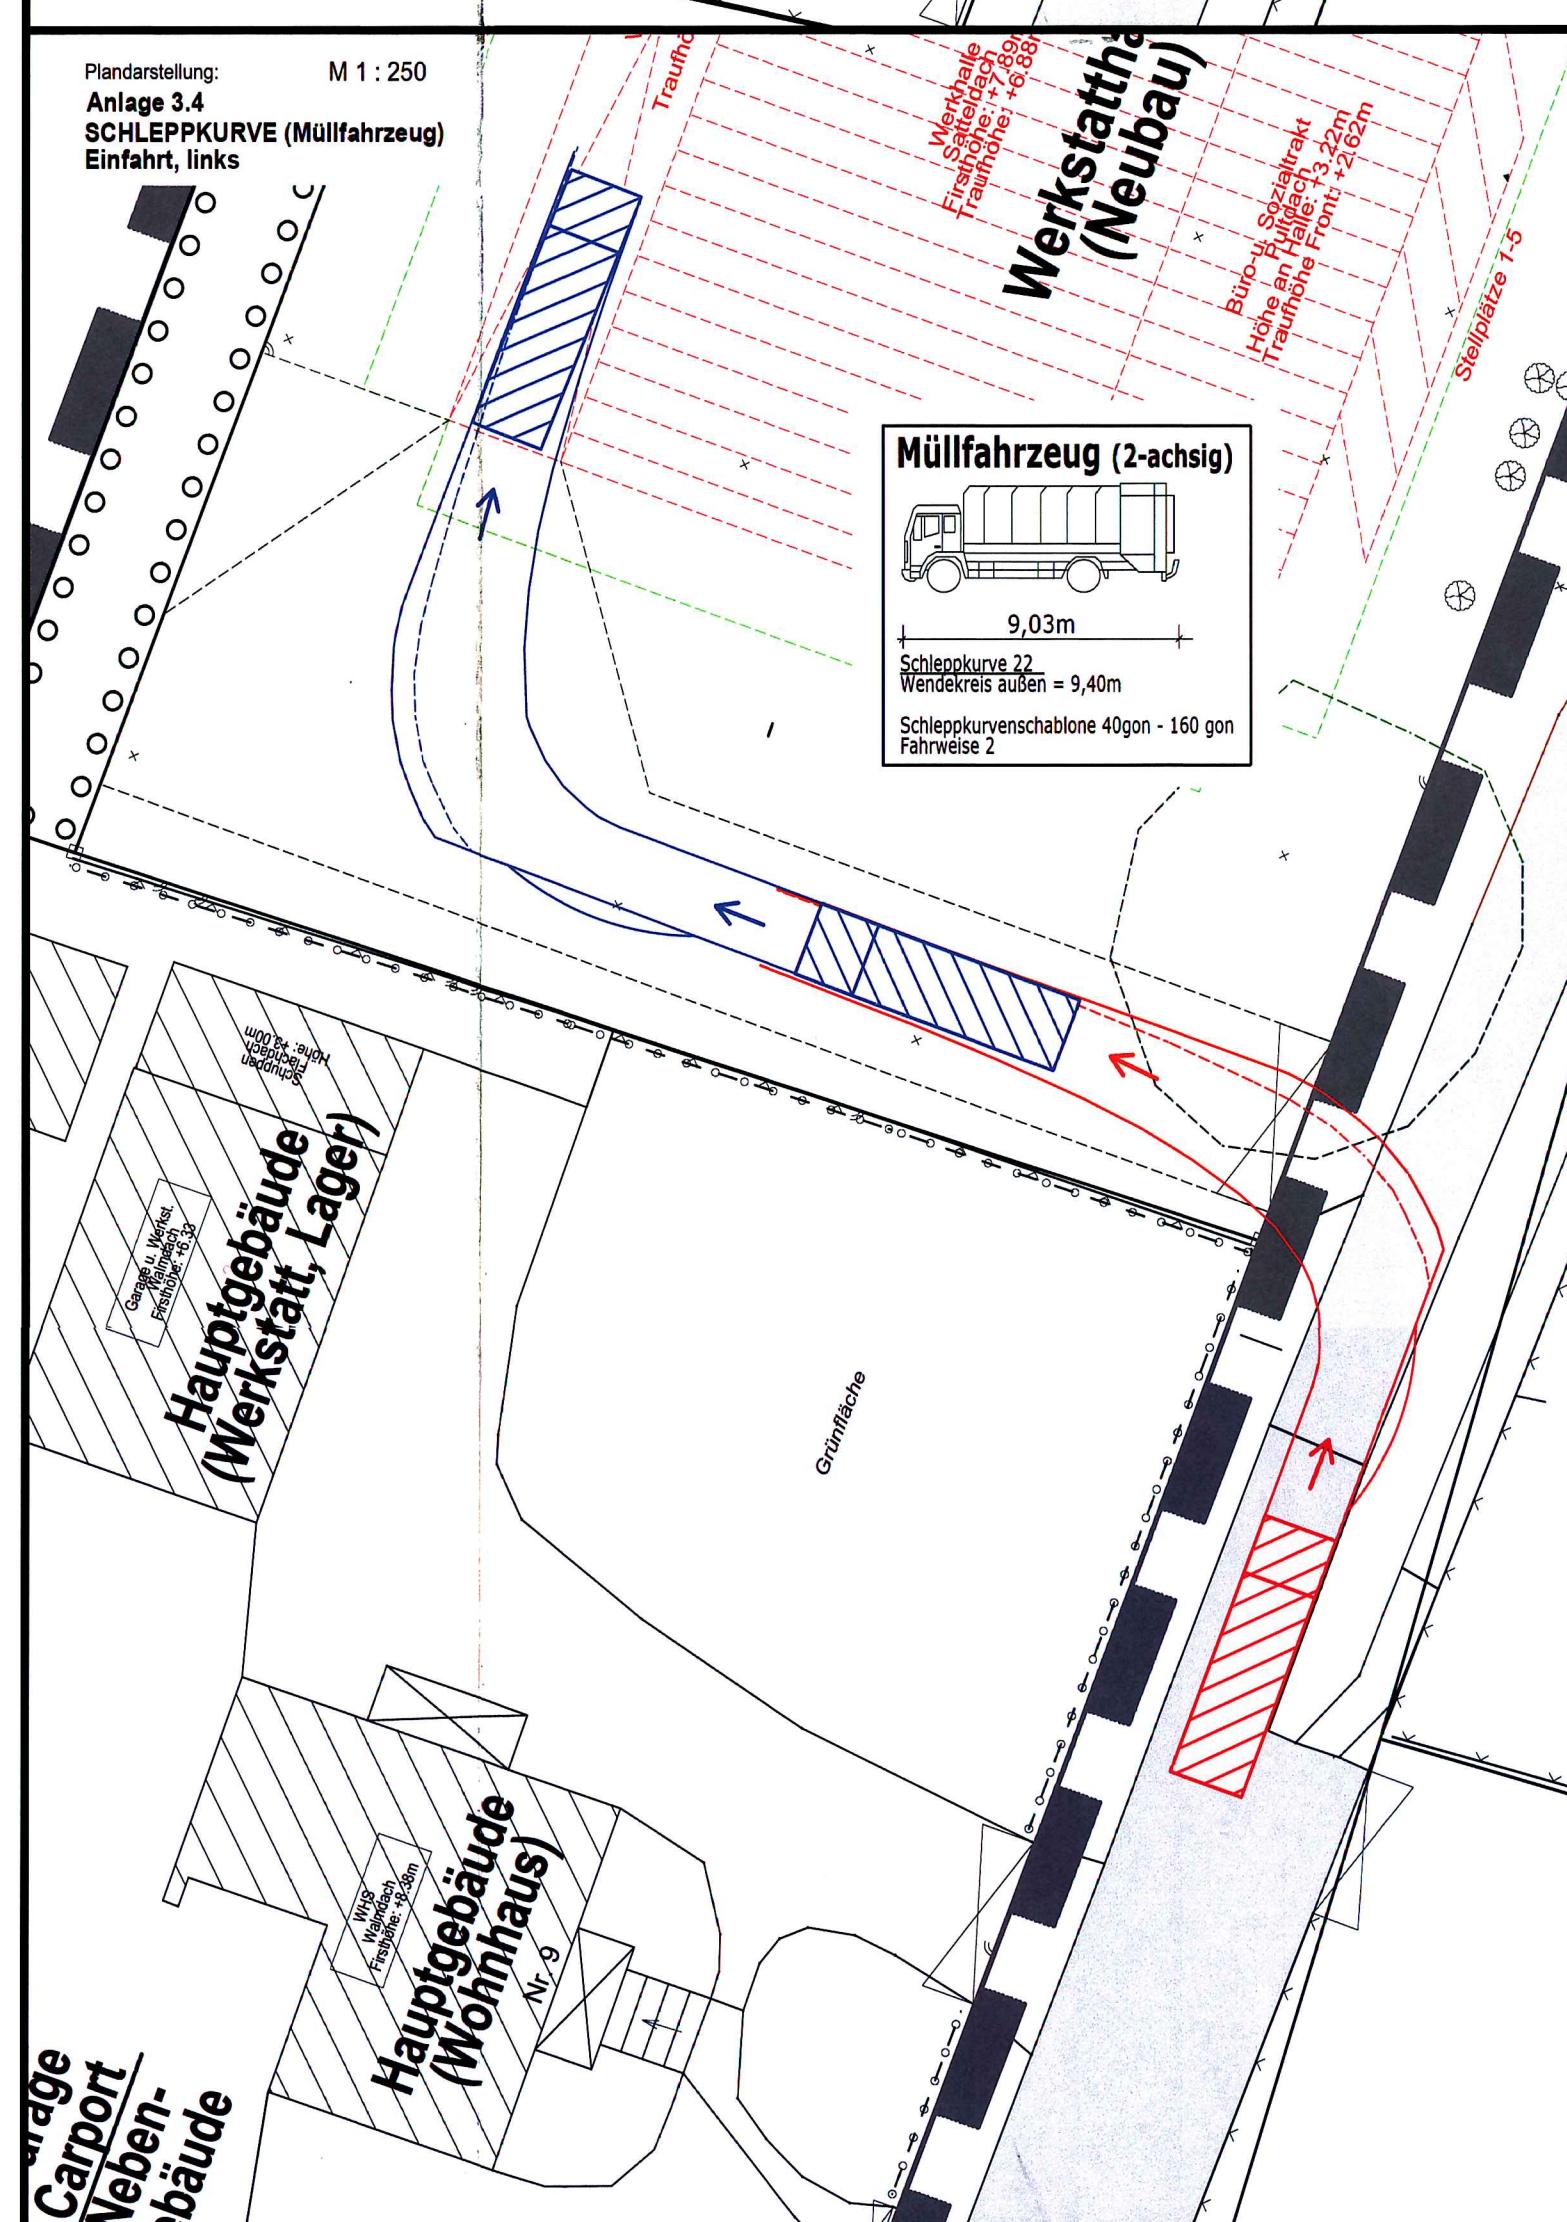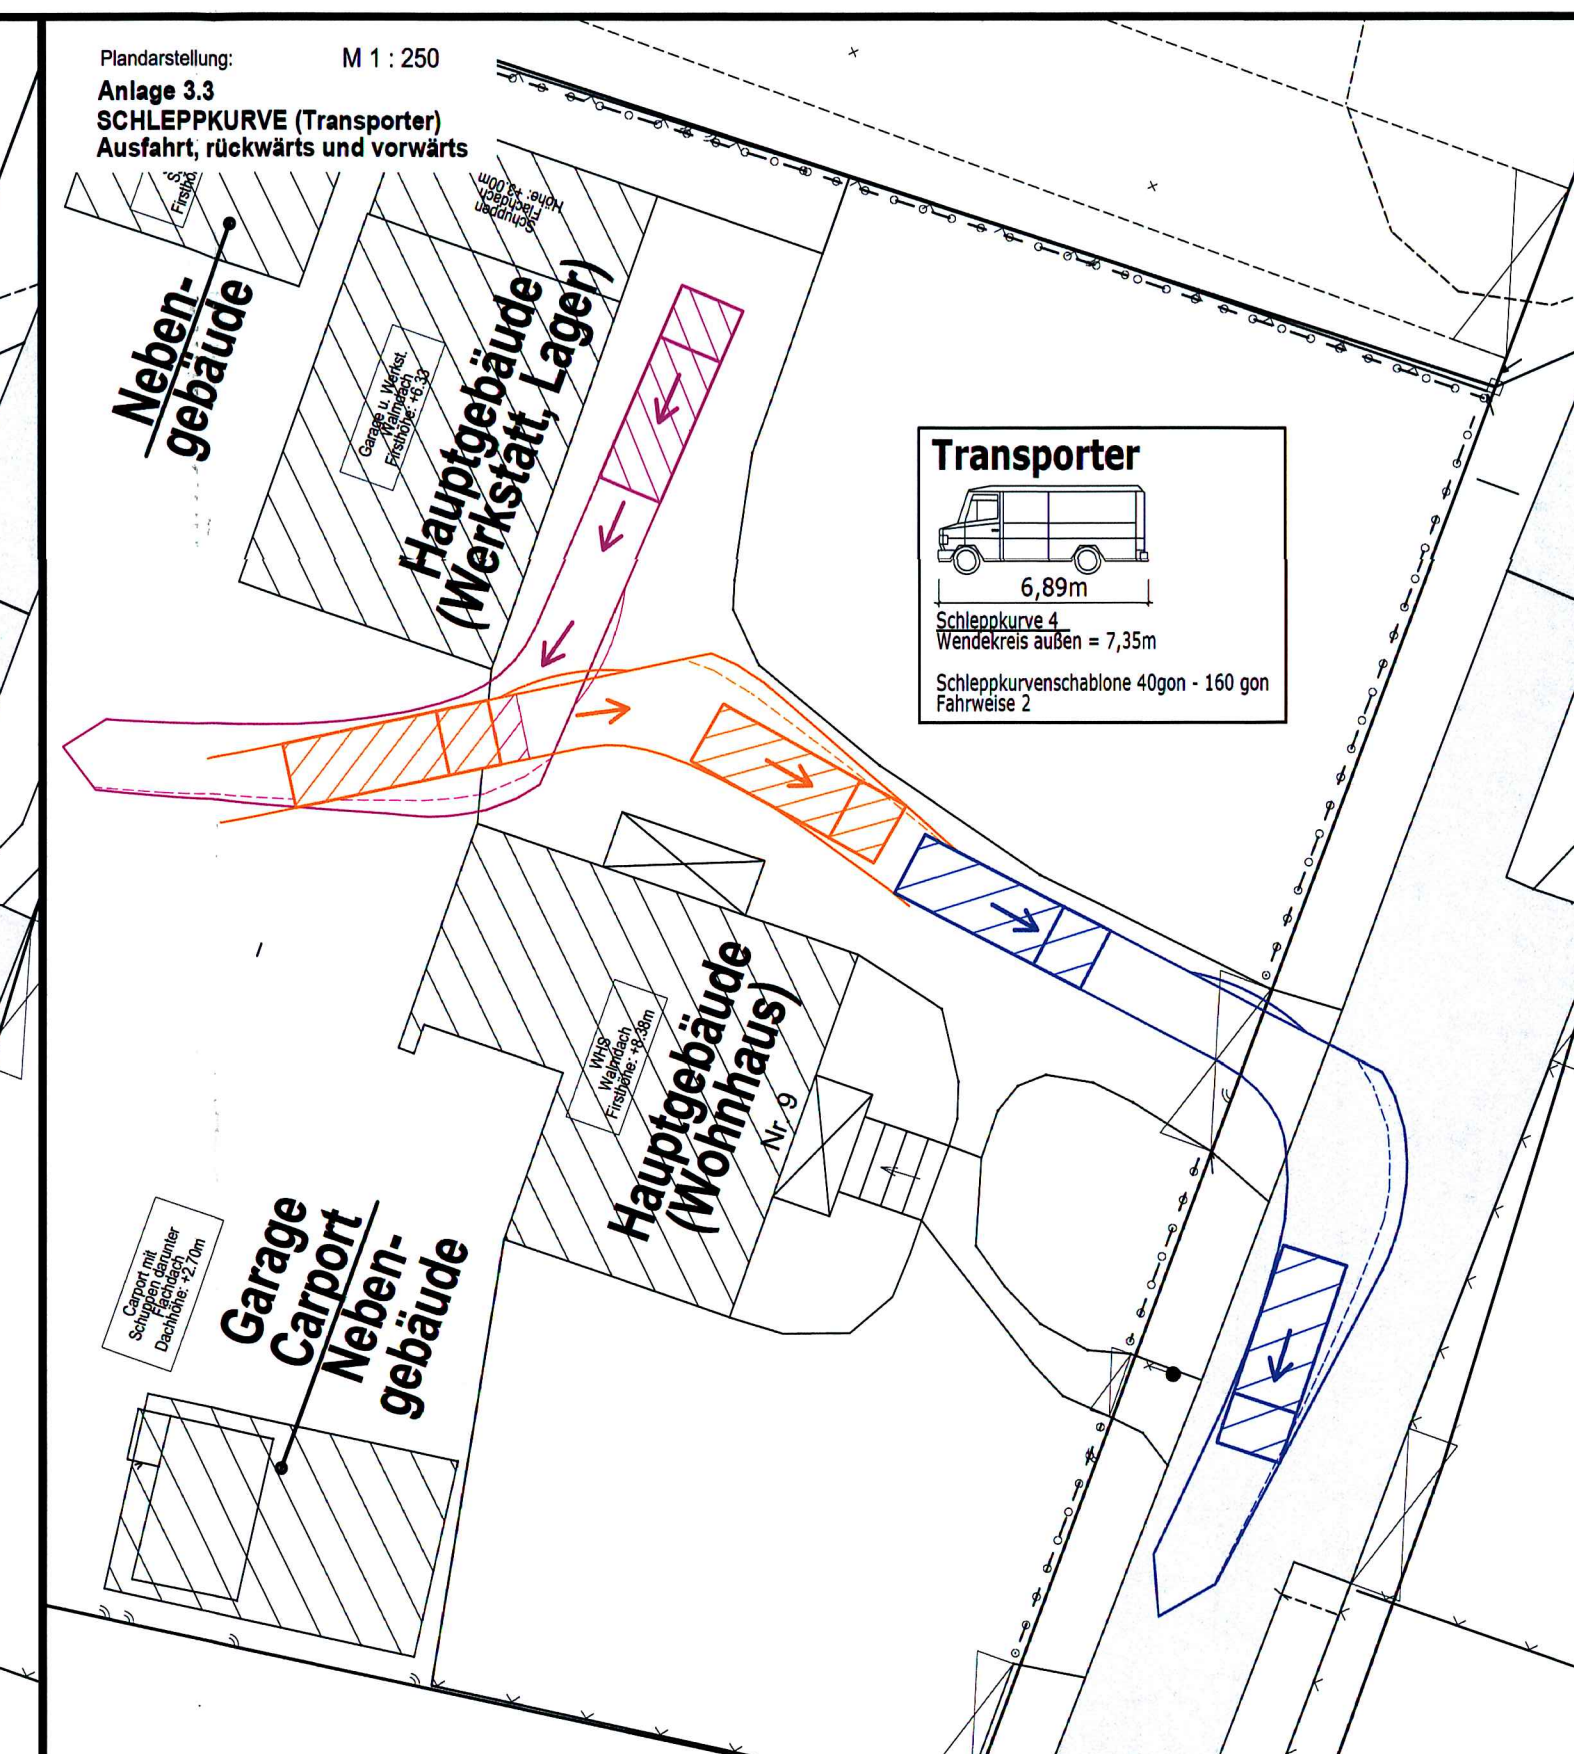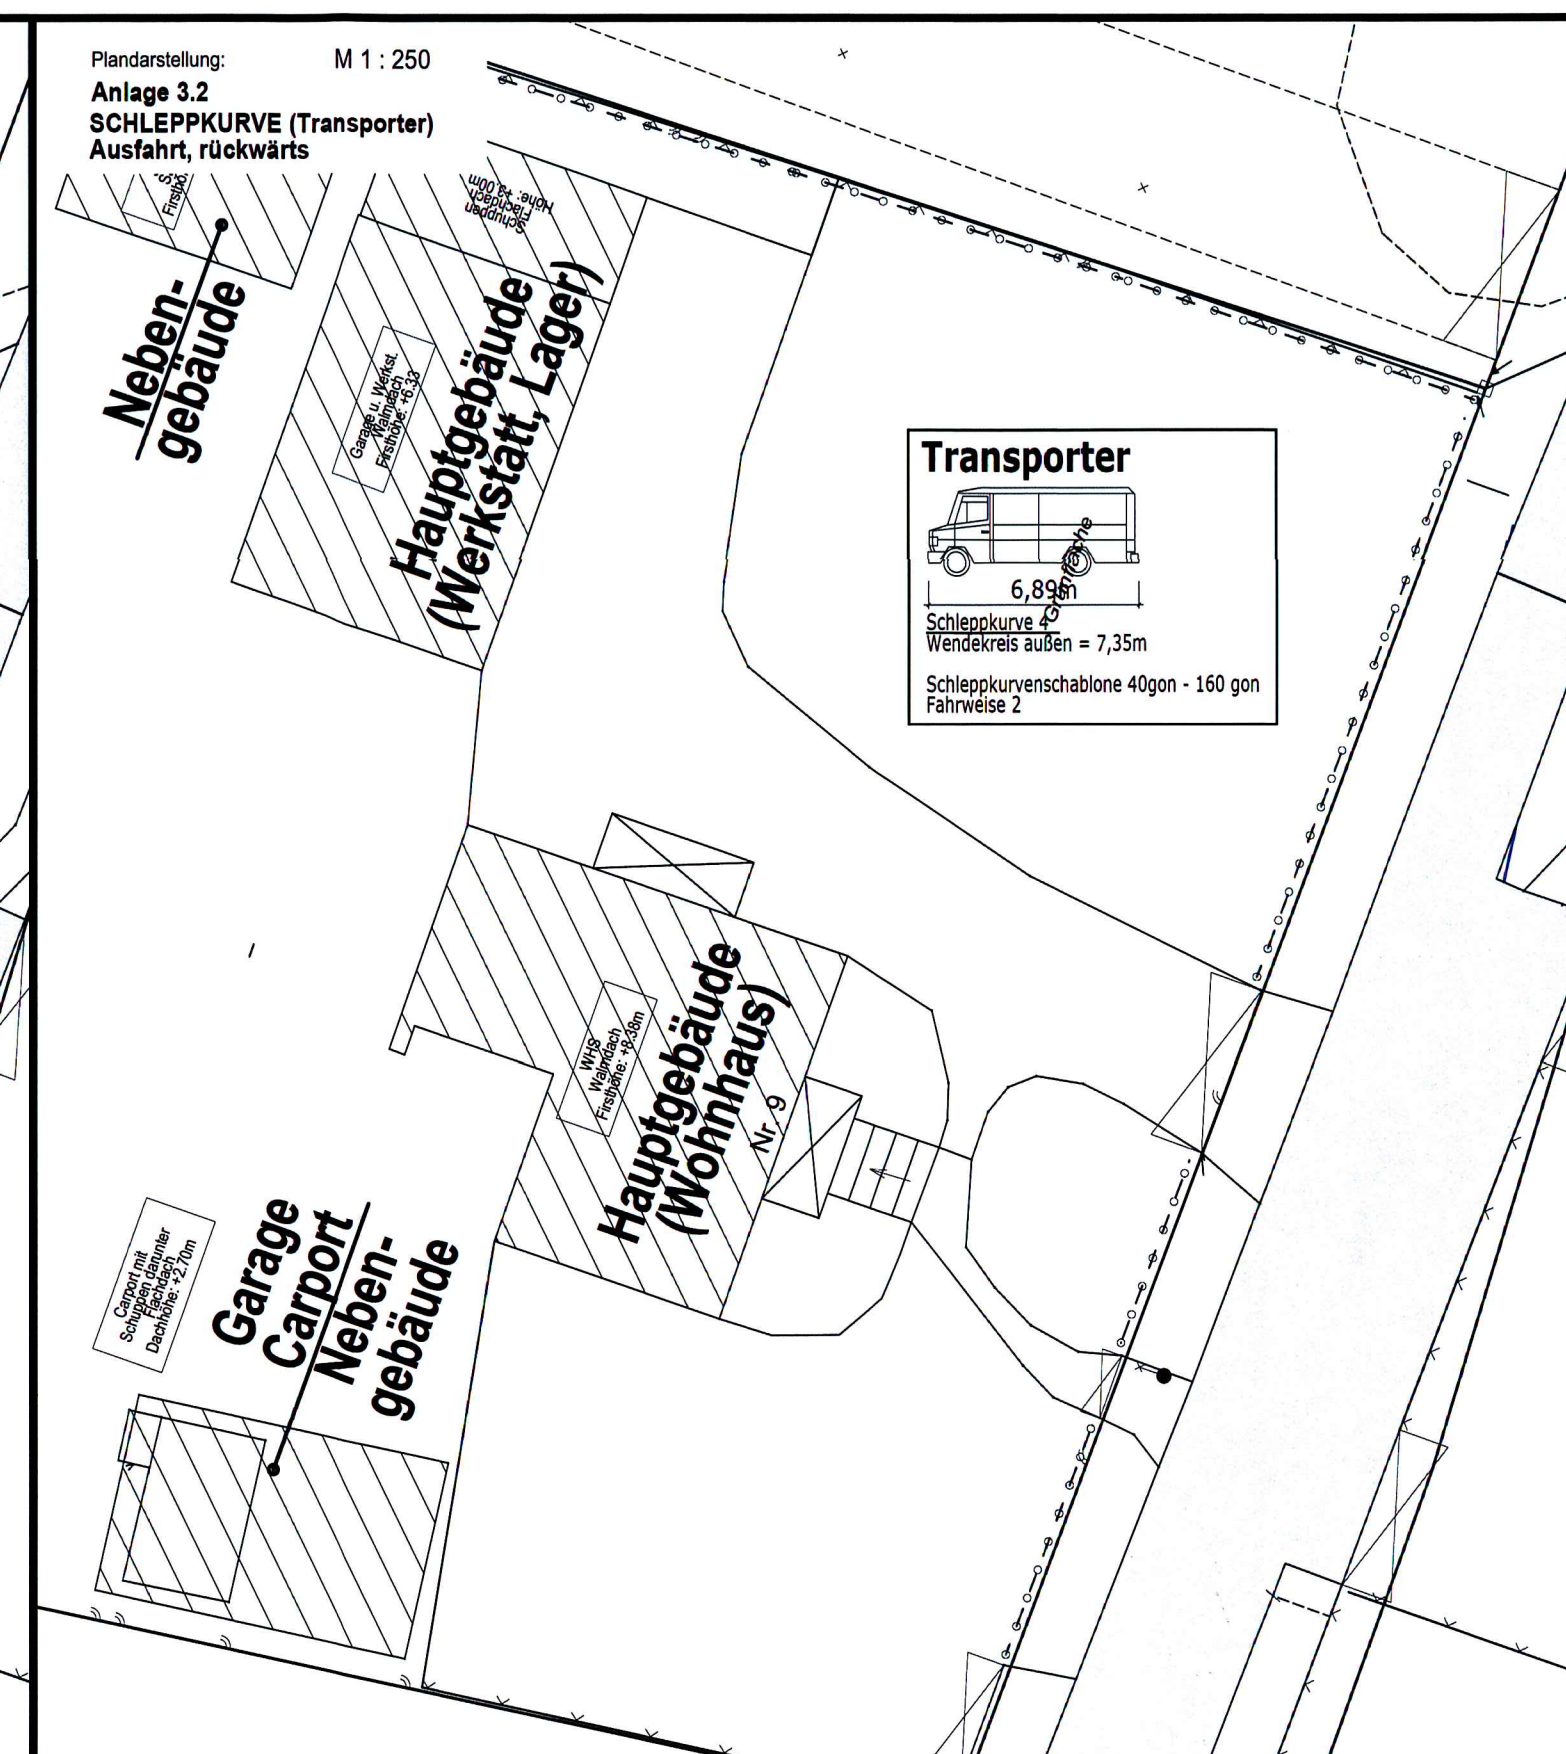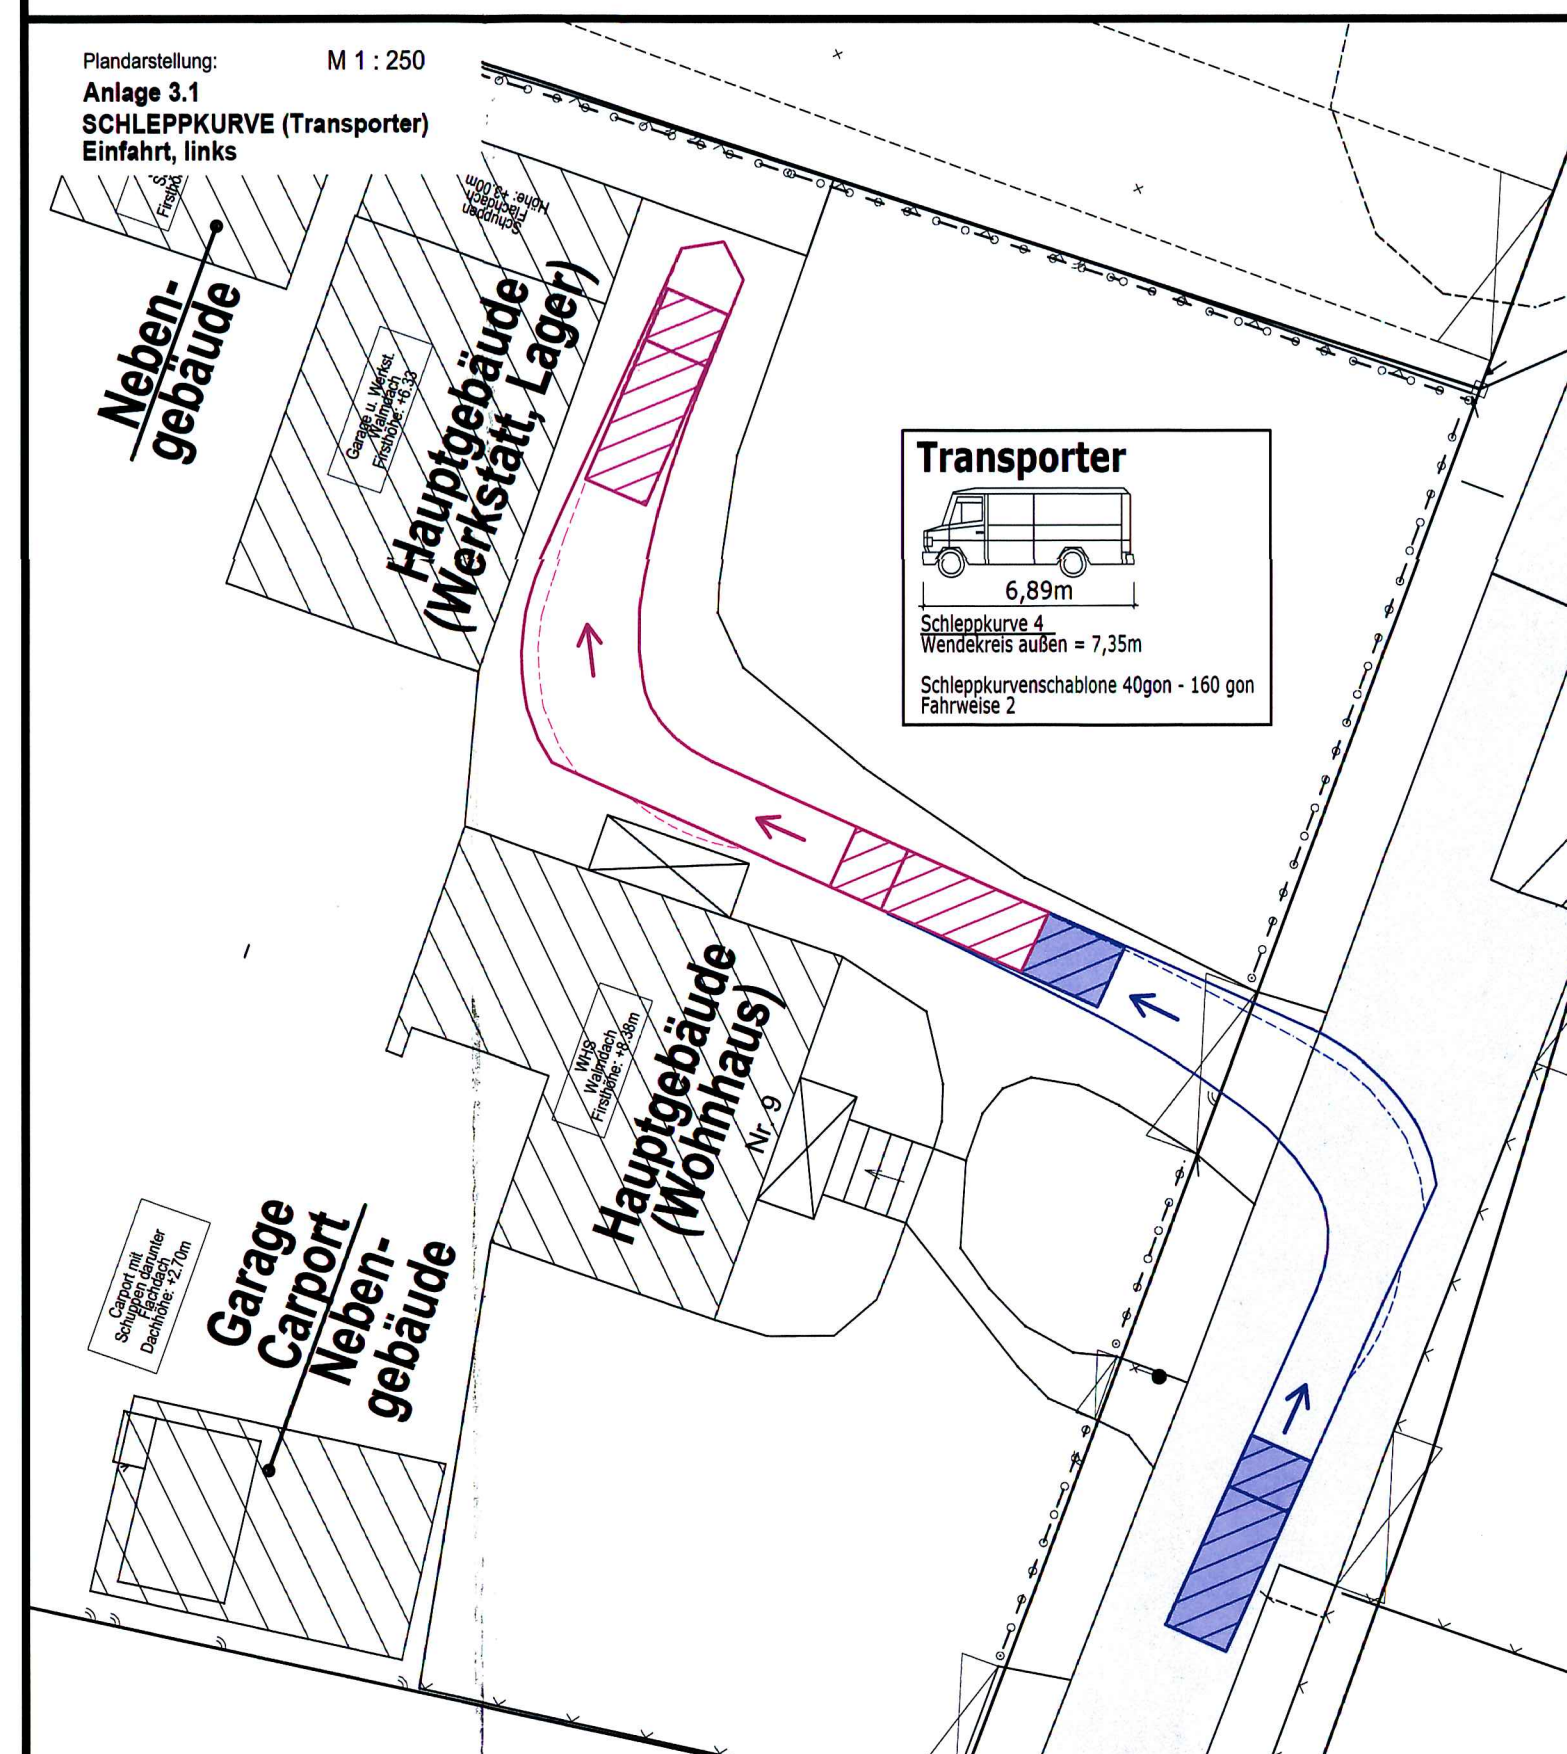

FÜR DIE ERWEITERUNG DES BETRIEBES  
METALL- UND FAHRZEUGBAU RALF KAAP IN PARUM  
**VORHABEN- UND ERSCHLIEßUNGSPLAN**

